


MASTIO DELLA CITTADELLA

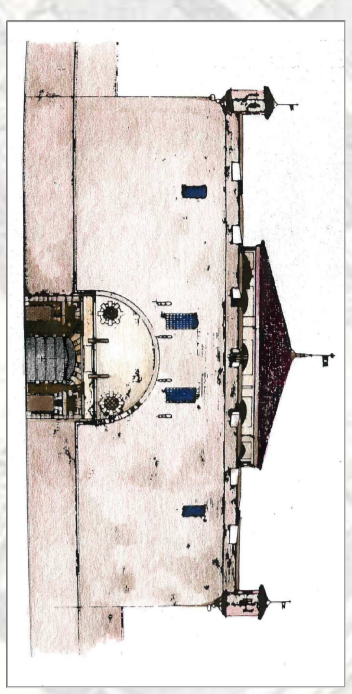

INTERVENTI DI COMPLETAMENTO PER IL RECUPERO FUNZIONALE DELLA FORTEZZA CINQUECENTESCA - LOTTO 1 B15

PROGETTO DEFINITIVO

Responsabile Unico di Progettazione e Direttore del Servizio	Acquì, Rossella Sura
Proprietà opere architettoniche e di restauro	Acquì, Emanuela Lavozzo
Coordinatore del progetto opere impiantistiche	Ing. Adriano Farini
Proprietà opere impiantistiche	P. L. Francesco Farini
Proprietà opere della sicurezza	P. L. Maurizio Genovesi
Collaboratori al progetto della sicurezza	Genov. Gianni Chiantera-Lalanda Ing. Flavio Aquilino
Collaboratori al progetto delle opere architettoniche e di restauro	Genov. Barbara Scabò

IMPIANTI ELETTRICI


PIANO TERRA

Disposizioni Elettriche e Canalizzazioni Principali E02-01P

SCALA 1:100	PRODOTTORE
SCALA NG07 1:10	ESATTORE
REV. 1.00	DATA
REVISIONI	CONTROVERSA
Emendato	Emendato 2014

LEGENDA

	Punto switch/distribuzione
	Punto di deviazione delle dimensioni dell'edificio o oggetto
	Tubo Donorato 30
	Tubo Donorato 63
	Tubo Donorato 80
	Tubo Donorato 50
	Tubo Donorato 75

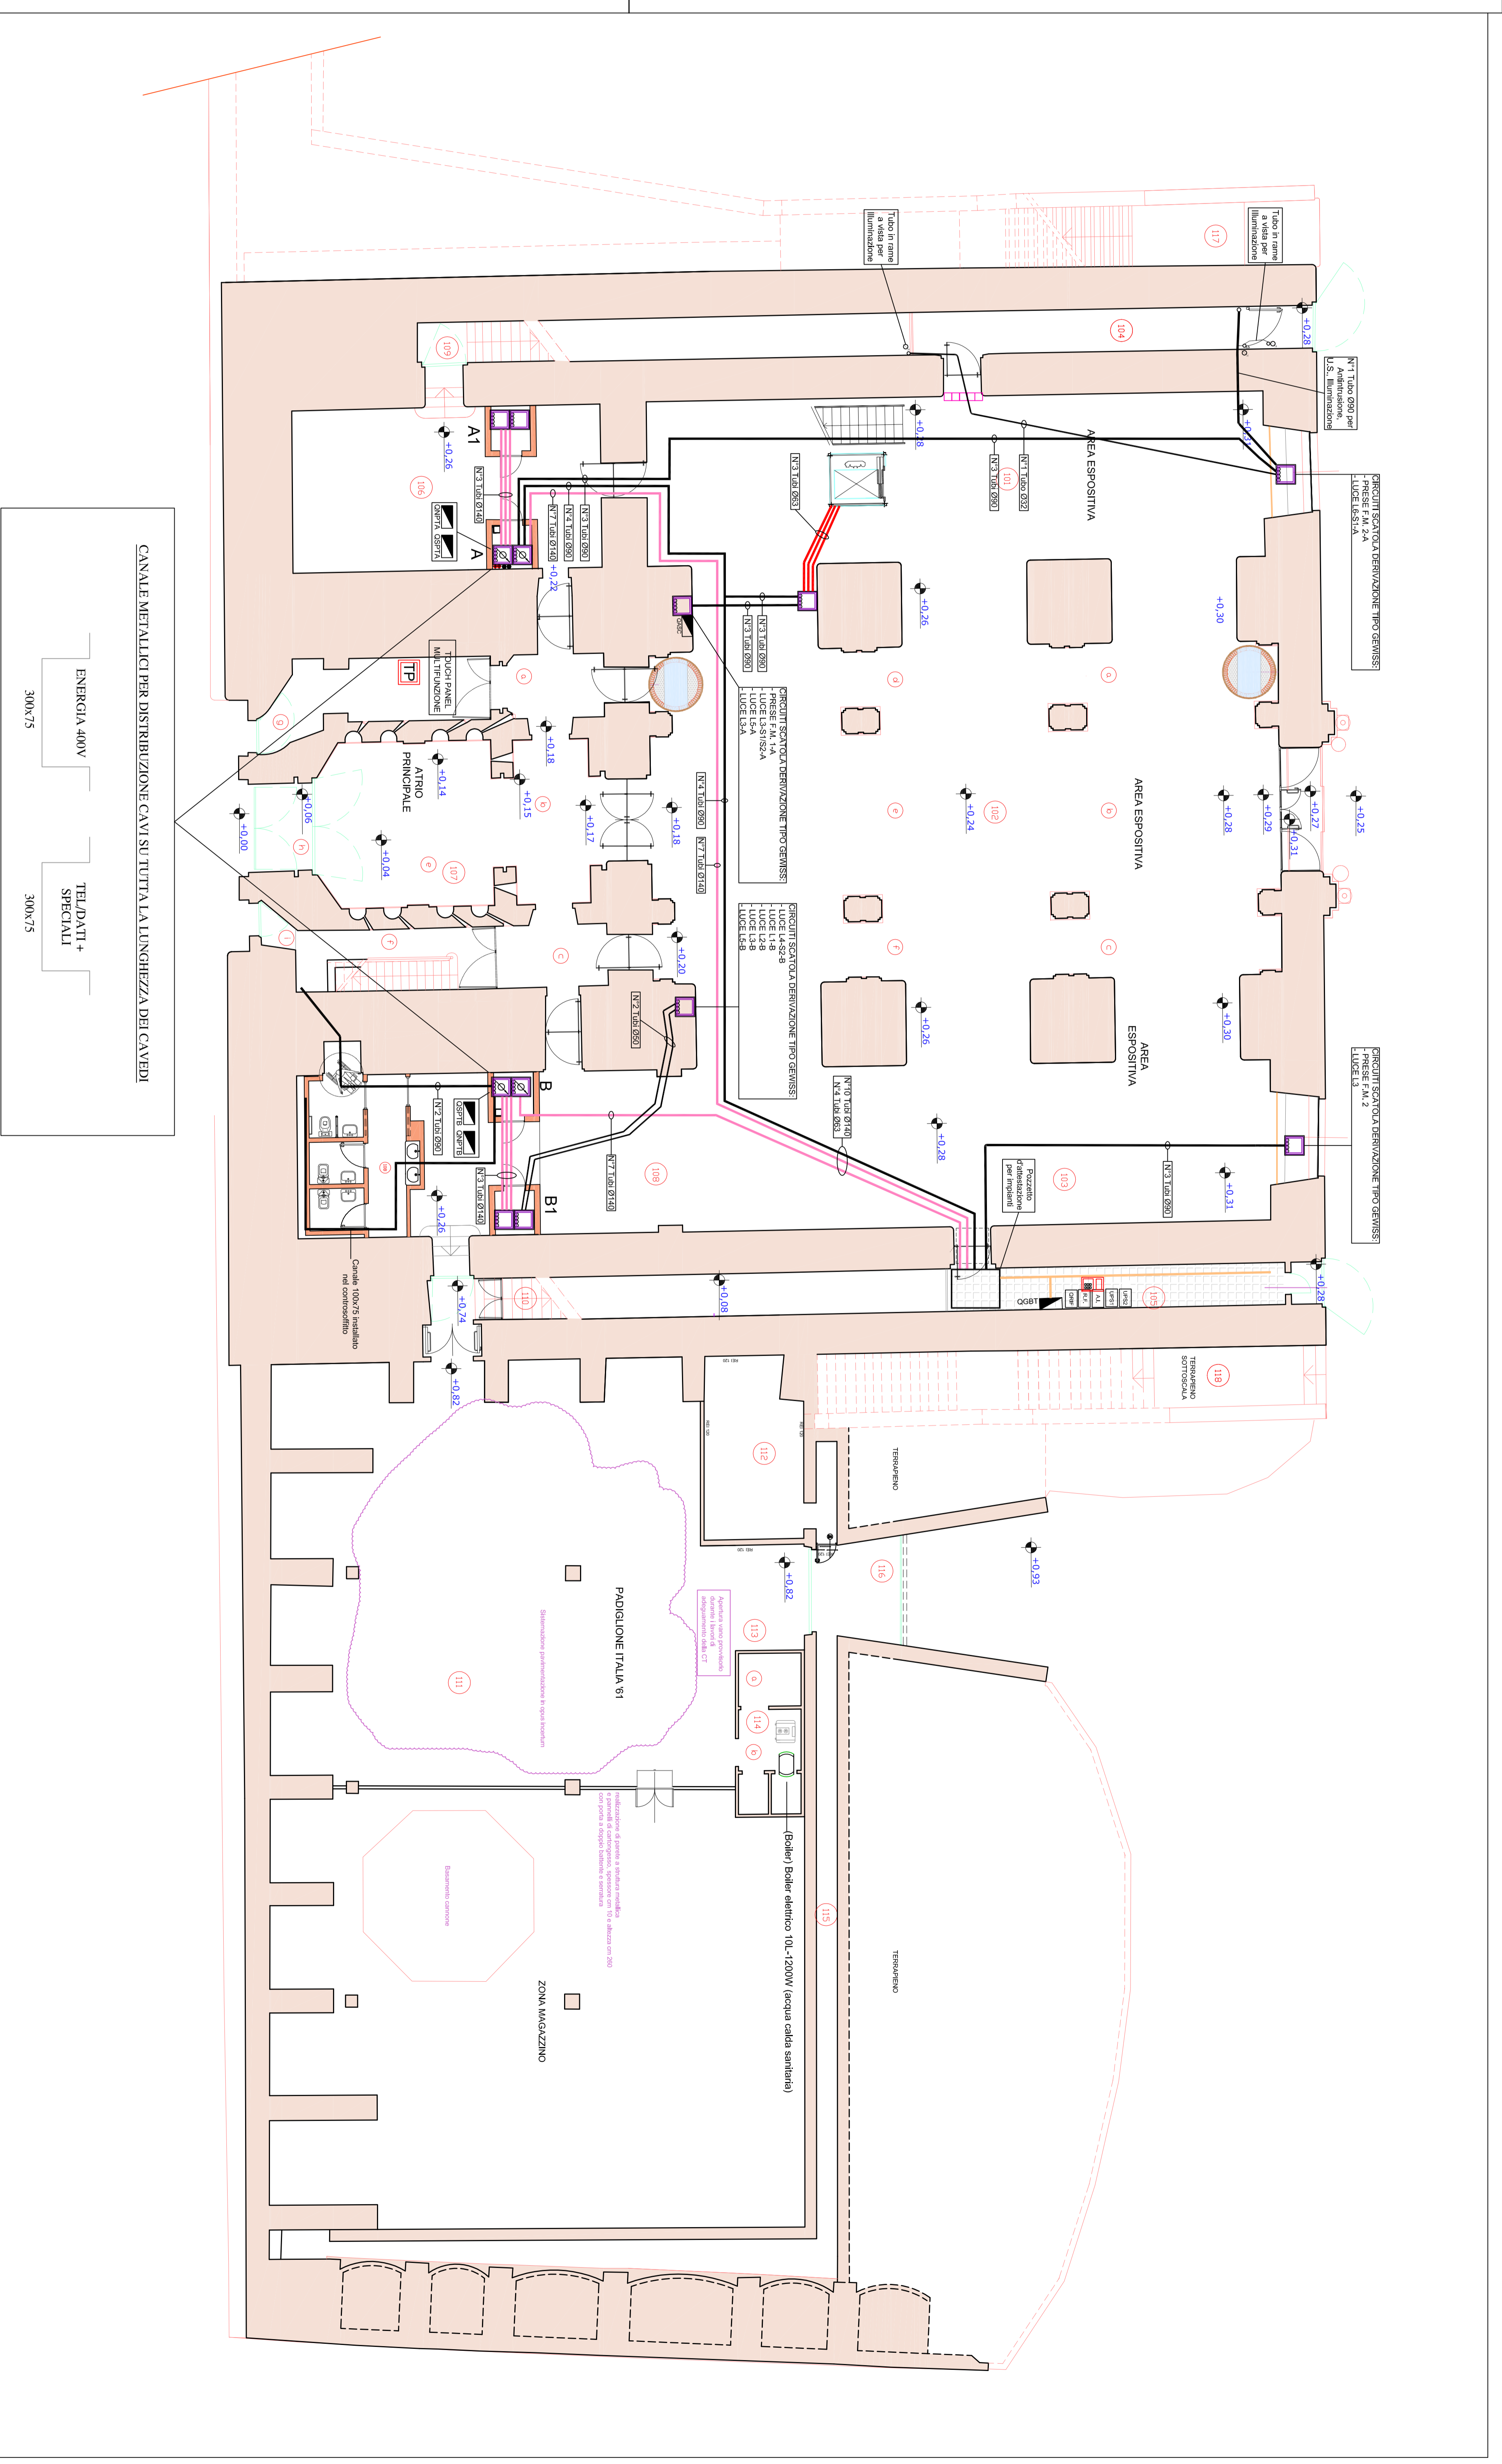

NOTE:
 L'impianto con le tubazioni è già stato realizzato nel precedente appalto.