

MASTIO DELLA CITTADELLA

INTERVENTI DI COMPLETAMENTO PER IL RECUPERO FUNZIONALE DELLA FORTEZZA CINQUECENTESCA - LOTTO 1 BIS



PROGETTO DEFINITIVO

Responsabile Ufficio di Progettazione e Dirigente del Settore	Arch. Rosalba Sironi
Progettista opere architettoniche e di restauro	Ing. Emanuele Laverzè
Coordinatore del progetto opere impiantistiche	Ing. Alfonso Farinà
Progettista opere impiantistiche	Pi. Francesco Ferrari
Progettista opere impiantistiche	Pi. Maurizio Genova
Progettista opere della sicurezza	Geom. Gianni Chiarabini/Ingegn. Flavio Aquilino
Collaboratori al progetto della sicurezza	Geom. Bruno Sallio
Operi architettonici e di restauro	

IMPIANTI ELETTRICI	
PIANO PRIMO	
Disposizioni Elettriche e Canalizzazioni Principali	E02-03P
SCALA 1:100	
SCALA PUNTI 1:10	
REV. MODIFICHE	DATA
Emesso	settembre 2014
	Ferrari Francesco

LEGENDA

	Punto snello / stesso
	Punto di derivazione delle dimensioni elettriche a progetto
	Tubo Dimensione 90
	Tubo Dimensione 63
	Tubo Dimensione 80
	Tubo Dimensione 50
	Tubo Dimensione 25

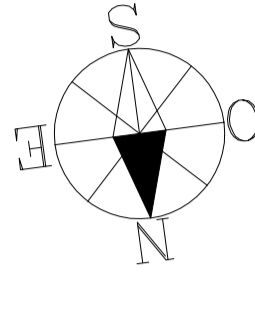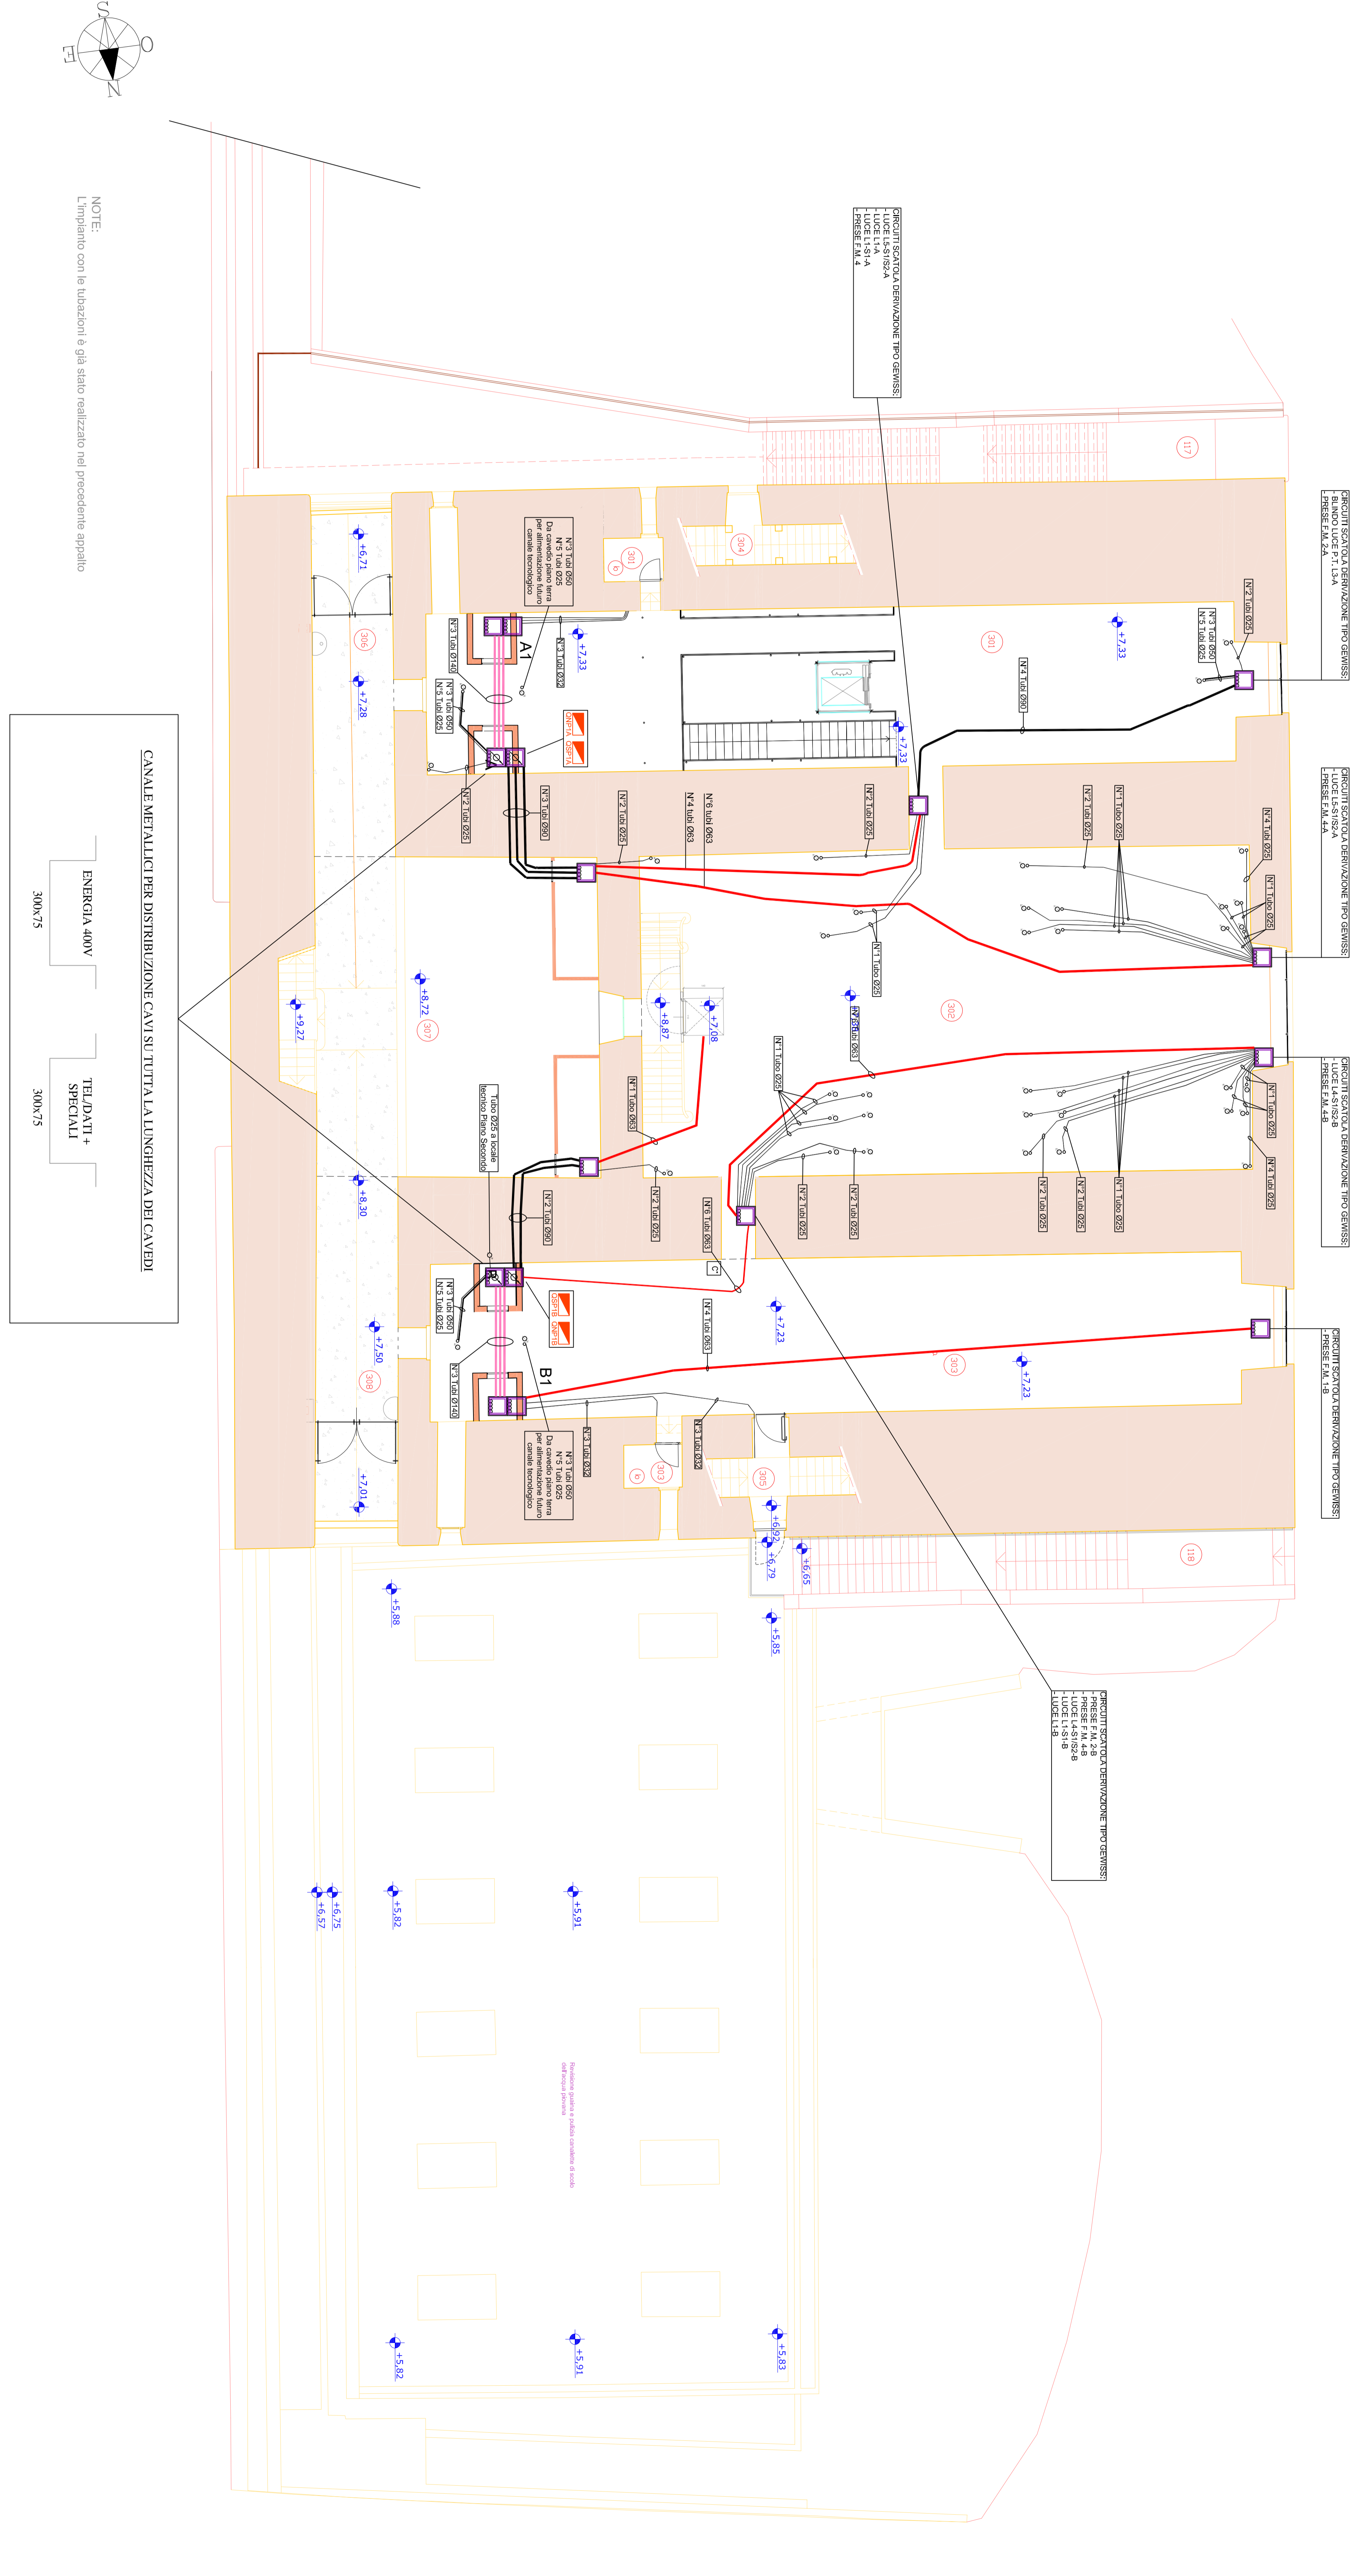

NOTE:
 L'impianto con le tubazioni è già stato realizzato nel precedente appalto.

CANALE METALLICI PER DISTRIBUZIONE CAVI SU TUTTA LA LUNGHEZZA DEI CAVEDI
 300x75
 ENERGIA 400V
 TEL/DATI + SPECIALI
 300x75