

MASTIO DELLA CITTADELLA

INTERVENTI DI COMPLETAMENTO PER IL RECUPERO FUNZIONALE DELLA FORTEZZA CINQUECENTESCA - LOTTO 1 BS

PROGETTO DEFINITIVO



Responsabile Ufficio di Ingegneria e Direzione del Servizio	Arch. Rosalba Sura
Progettista opere architettoniche e di restauro	Arch. Emanuela Lanzetta
Condizionatore del progetto opere impiantistiche	Ing. Alfonso Gianni
Progettista opere impiantistiche	P. L. Francesco Ferrari
Progettista opere impiantistiche	P. L. Maurizio Cevasca
Progettista opere della sicurezza	Cesari, Gianni, Chiaravalloti
Collaboratori al progetto della sicurezza	Ing. Flavio Aquilino
Collaboratori al progetto della opere architettoniche e di restauro	Cesari, Enrico Sabbatini

IMPIANTI ELETTRICI			
PIANO PRIMO			
IMPIANTO DIFFUSIONE SONORA			
USCITA SIC.2A-ALATINI			
SCALA 1:100	DATA	INDICAZIONE	E09-03P
SCALATI 110	19/05/2024	Ferrari Lanzetta	
REV	Emendato	gratuito d'14	

LEGENDA DEI SIMBOLI

[Icona]	SERVIZIO SONORA
[Icona]	DISTRIBUZIONE SONORA PER CONSEGNA/UFFICIO
[Icona]	CANALI AERODINAMICI PER ARIANCIA, IN CONDIZIONE DI SERIE O DI COLLETTORI
[Icona]	PER IL CANALE, PER IL CONDOTTORE, PER IL CONDUTTORE PER IL CONDUTTORE
[Icona]	Segnale livello di Sonoro addeco in Consorzio Tecnologic
[Icona]	Segnale di Allarme all'uso sonoro ("Resonance Loud")
[Icona]	Pulsanti di attivazione allarme allarme
[Icona]	Tiranti per attivazione allarme allarme
[Icona]	Segnalazione allarme allarme allarme allarme
[Icona]	Consorzio Tecnologic a Tre parti
[Icona]	Struttura Tecnologic

NOTA:
Le tubazioni e le vie cavi sono già state realizzate nel precedente appalto.

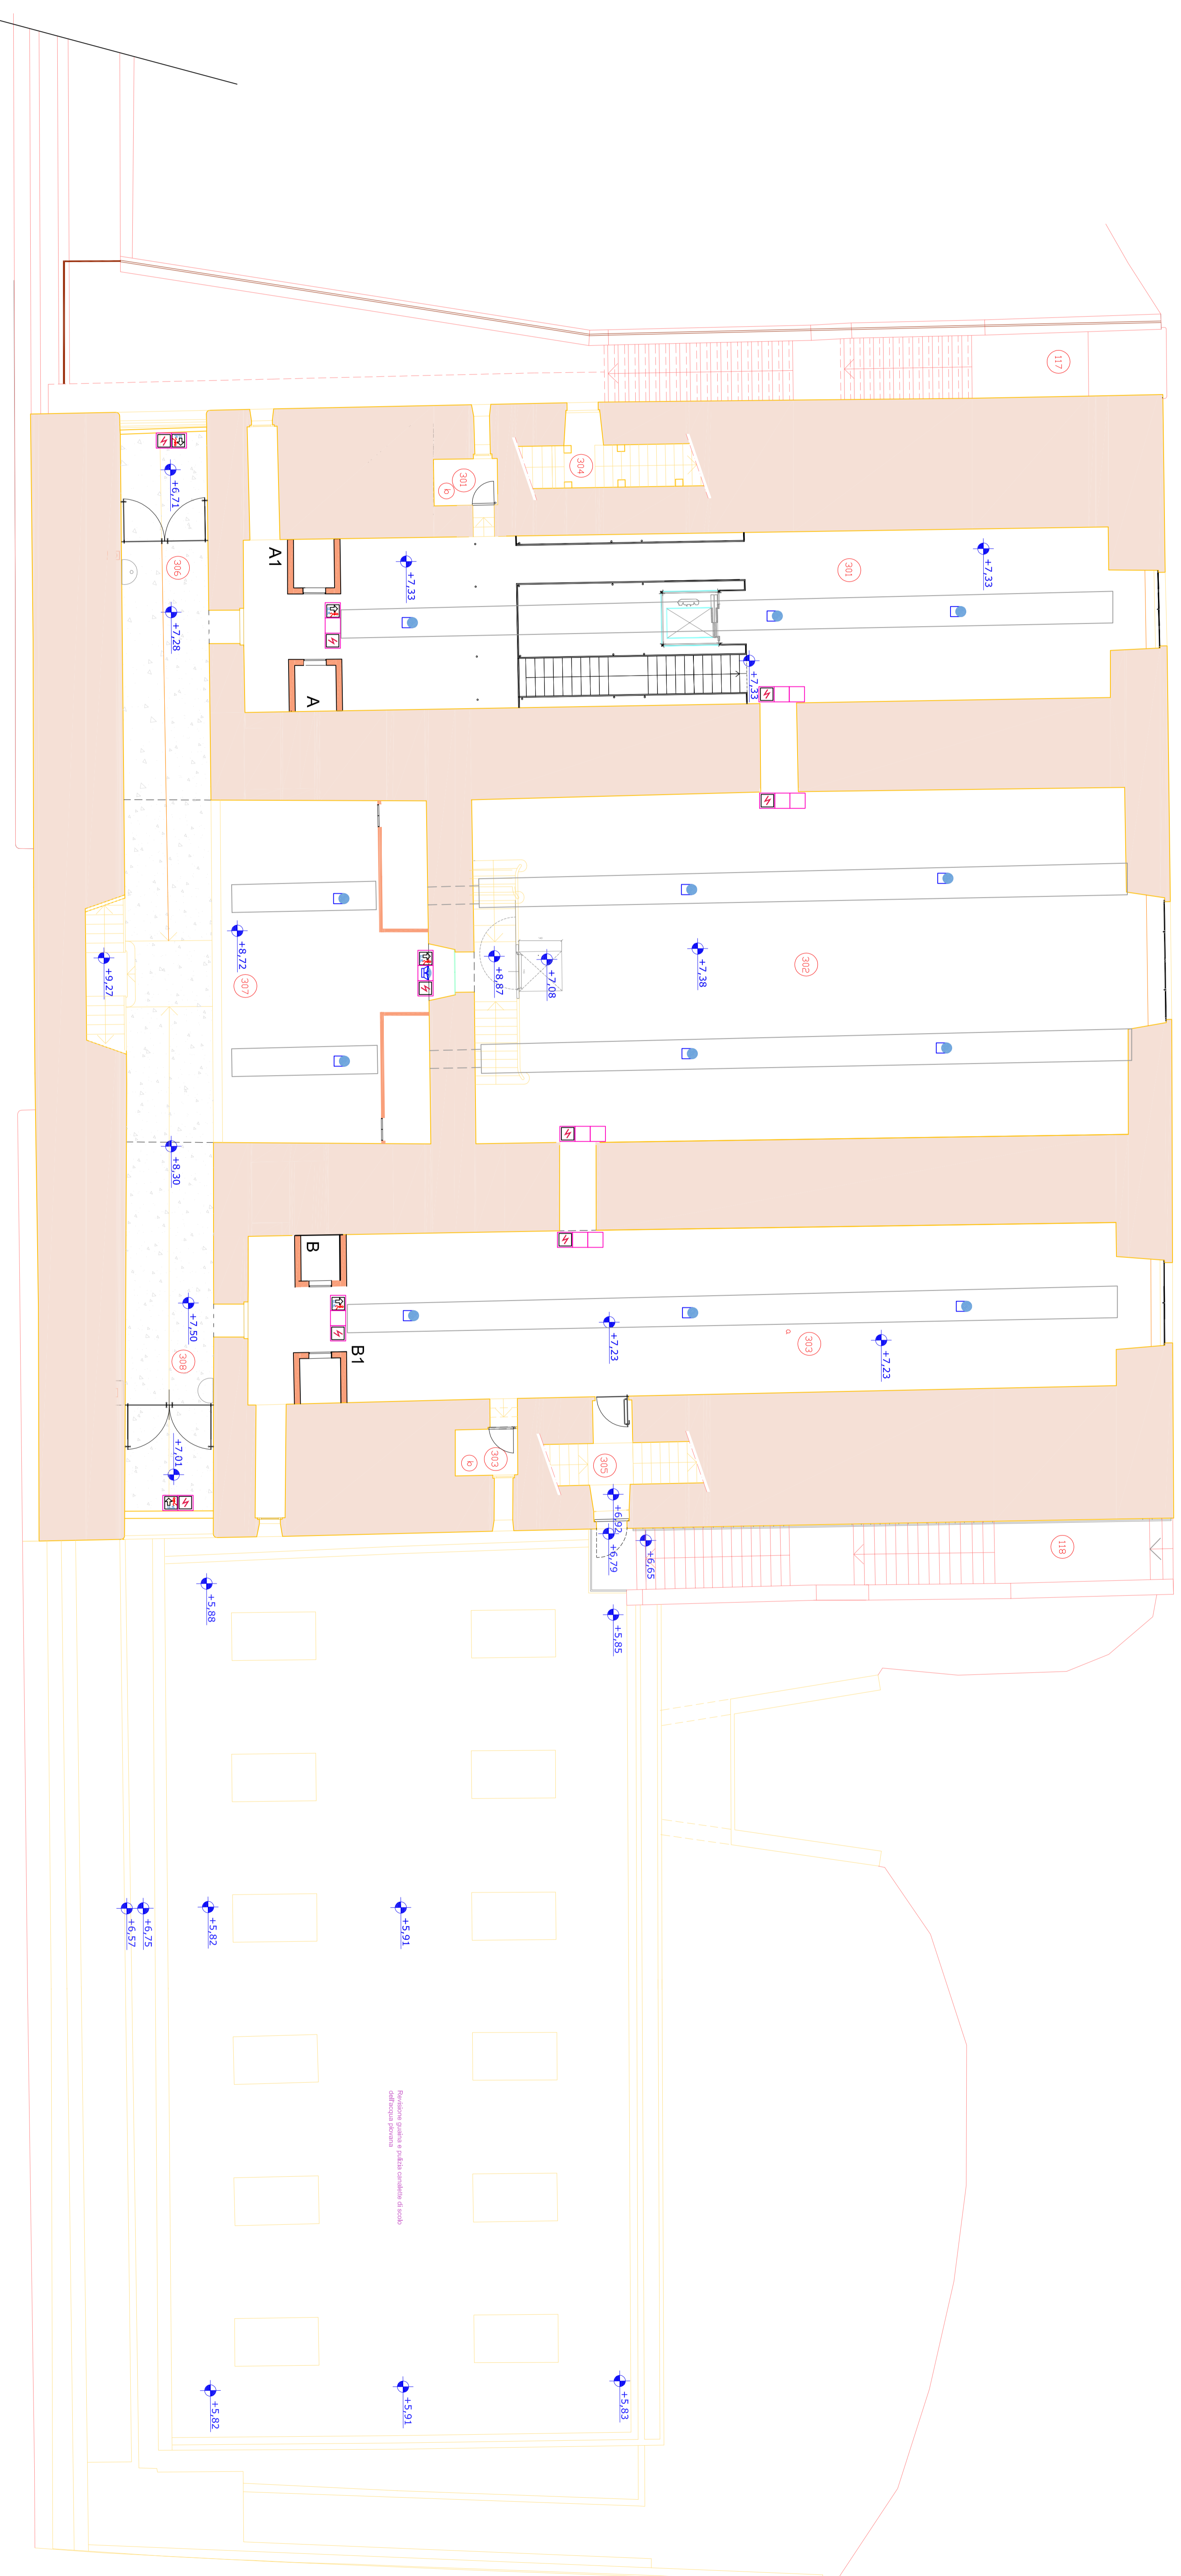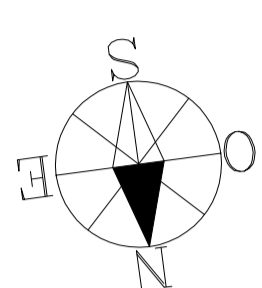

PROGETTO DEFINITIVO