


MASTIO DELLA CITTADELLA

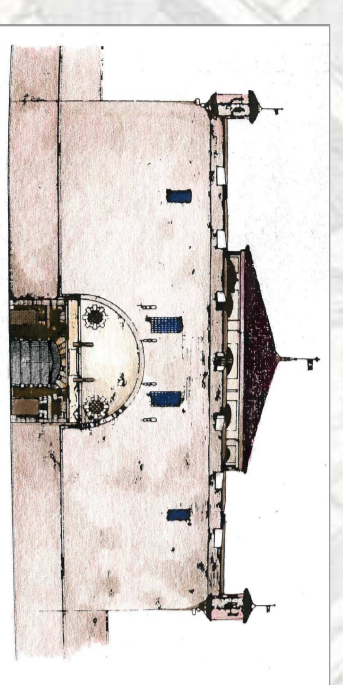

INTERVENTI DI COMPLETAMENTO PER IL REQUIERO FUNZIONALE DELLA FORTEZZA CINQUEGENTESCA - LOTTO 1 BS

PROGETTO DEFINITIVO

Responsabile unico al finanziamento e direttore del lavoro	Arch. Rosalba Soria
Progettista opere architettoniche e di estero	Arch. Emanuela Lanzetta
Condizionati del progetto opere impiantistiche	Ing. Adriano Perali
Progettista opere impiantistiche	P.A. Fabrizio Ferrari
Progettista opere edili sicurezza	P.A. Maurizio Cervellini
Collaboratori al progetto edili sicurezza	Genio. Gianni Chianterubolo
Collaboratori al progetto edili opere architettoniche e di estero	Ing. Flavio Aquilino
	Genio. Sergio Stallo

IMPIANTI ELETTRICI


PIANO TERRA

Scala: 1:100	Disposizione Apparecchiature e SCANDOLI 110	DATA	08/04/2018
MODIFICHE	Cassonetti Piano Terra	Emittente	Ferrari Ferrarini

LEGENDA DEI SIMBOLI

	Cassonetto tecnologico di varie dimensioni
	Specchio rifrangente
	(T) TELECAMERA (di dimensioni ridotte) CCD 1/3" con obiettivo CS vertical L=3,5-8 mm F=1,4-2,8 m
	Specchio rifrangente abitato nel Cassonetto tecnologico
	Rivelatore ottico inerte (Trasmettitore e Ricevitore) abitato nel Cassonetto tecnologico
	Rivelatore a Drogati (Trasmettitore) (Microonde-infrarosso) con campo di ricezione 120x12 m2 abitato nel Cassonetto tecnologico
	(DIF-SON) Diffusore Sonoro abitato nel Cassonetto tecnologico
	Segnale luminoso di Sicurezza abitato nel Cassonetto tecnologico
	Segnale di Allarme ottico-acustico (Toccare i Locali)
	Segnale di Velocità Estrema
	Segnale di Informazioni Generali (Dir. W.C., Book-Shop, ecc.)
	Sono temperatura ed umidità abitato nel Cassonetto tecnologico

NOTE DI PROGETTO:
 1) Fornire e posare tutti i Cassonetti Tecnologici (di intende compresi di apparecchiature contenute) indicati realizzando il rispettivo impianto.
 2) I cassonetti tecnologici sono rappresentati così come si vedono, guardandoli in prospetto, all'interno dei relativi locali.
 3) Fornire e posare il pavimento, designata la fascia necessaria per posare tutti gli impianti (luce, f.m. e speciali) in tutti i luoghi (dal piano interrato al piano sottotetto).

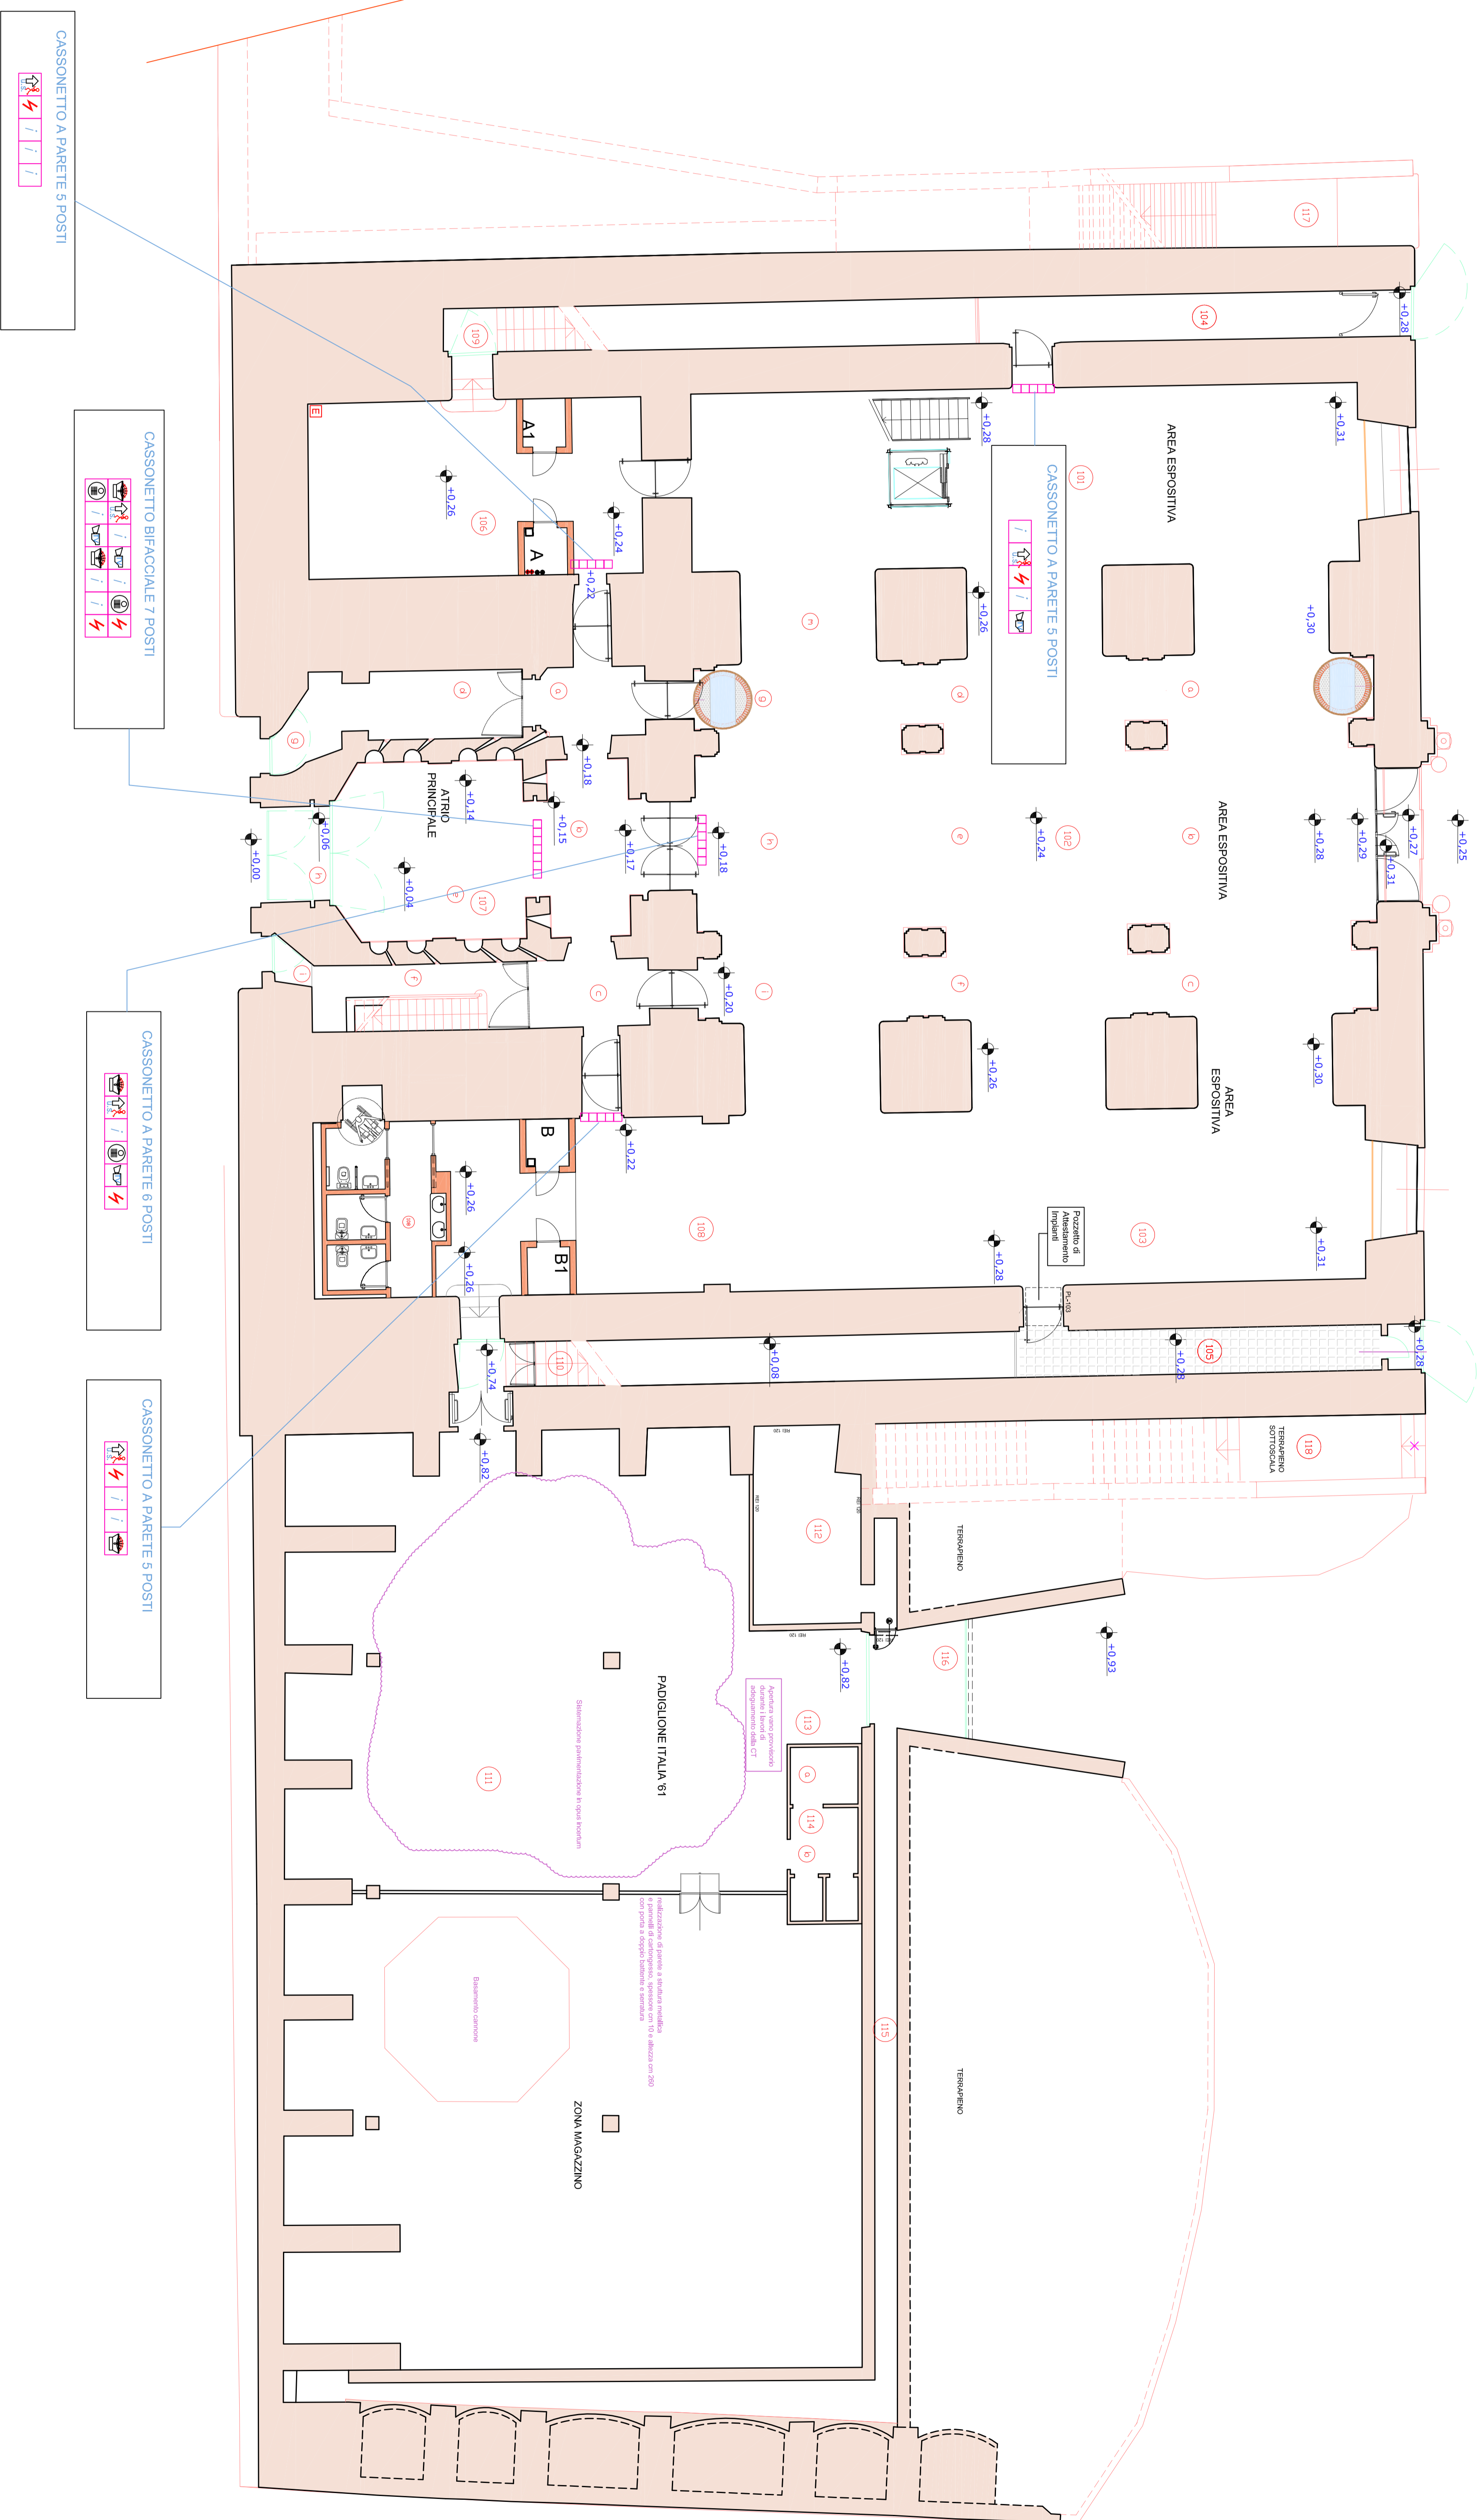

CASSONETTO A PARETE 5 POSTI



CASSONETTO BIFACCIALE 7 POSTI



CASSONETTO A PARETE 8 POSTI



CASSONETTO A PARETE 5 POSTI

