


ESTRATTO P.R.G.C. 1:5000



ESTRATTO PLANIMETRIA COMUNALE 1:2000

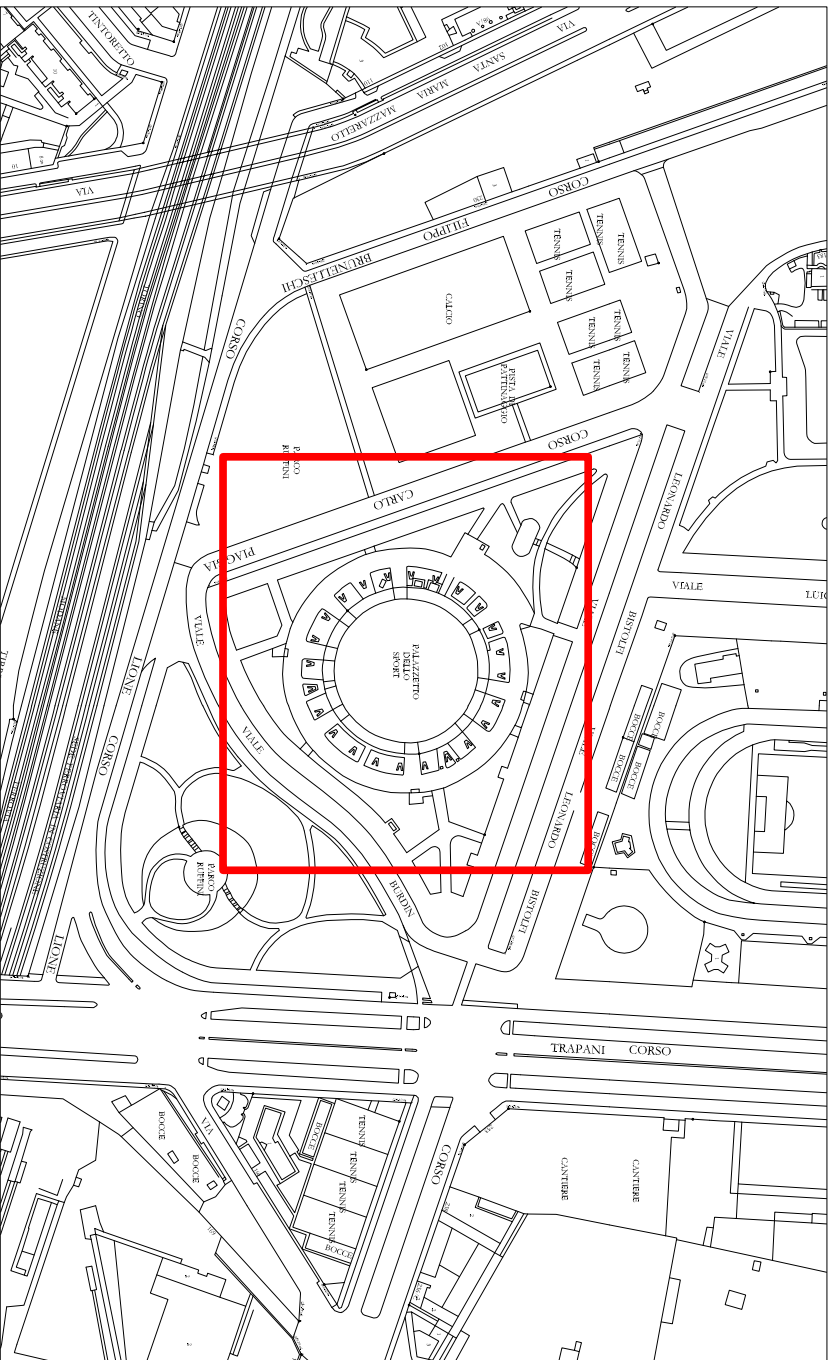

CITTA' DI TORINO

**DIREZIONE SERVIZI TECNICI
PER L'EDILIZIA PUBBLICA**

Servizio infrastrutture per il commercio e lo sport

Corso Ferrucci 122 - 10141 Torino - Tel. 011-4425852 fax 011-4425959

**MANUTENZIONE
IMPIANTI CENTRALIZZATI
INTERVENTI SPECIFICI**

Progettisti
Ing. Giancarlo CROVARE
Arch. Luca ORLANDINI
Collaboratore alla progettazione
Geom. Guglielmo COLONNATE

Responsabile del procedimento
Ing. Eugenio BARBARATO

PROGETTO DEFINITIVO

OGGETTO
PALAZZETTO DELLO SPORT RUFFINI
Rifacimento impietabilizzazione copertura
Inquadramento generale

NOTE-FILE
Documenti 2014 (Documenti Nr. 2014 Progetto)
SCALA
1:5000 - 1:2000 - 1:1000


REV MODIFICHE DATA DISGNATO CONTROLLATO

Quotce 2014


CONTROLLATO

ELABORATO

1

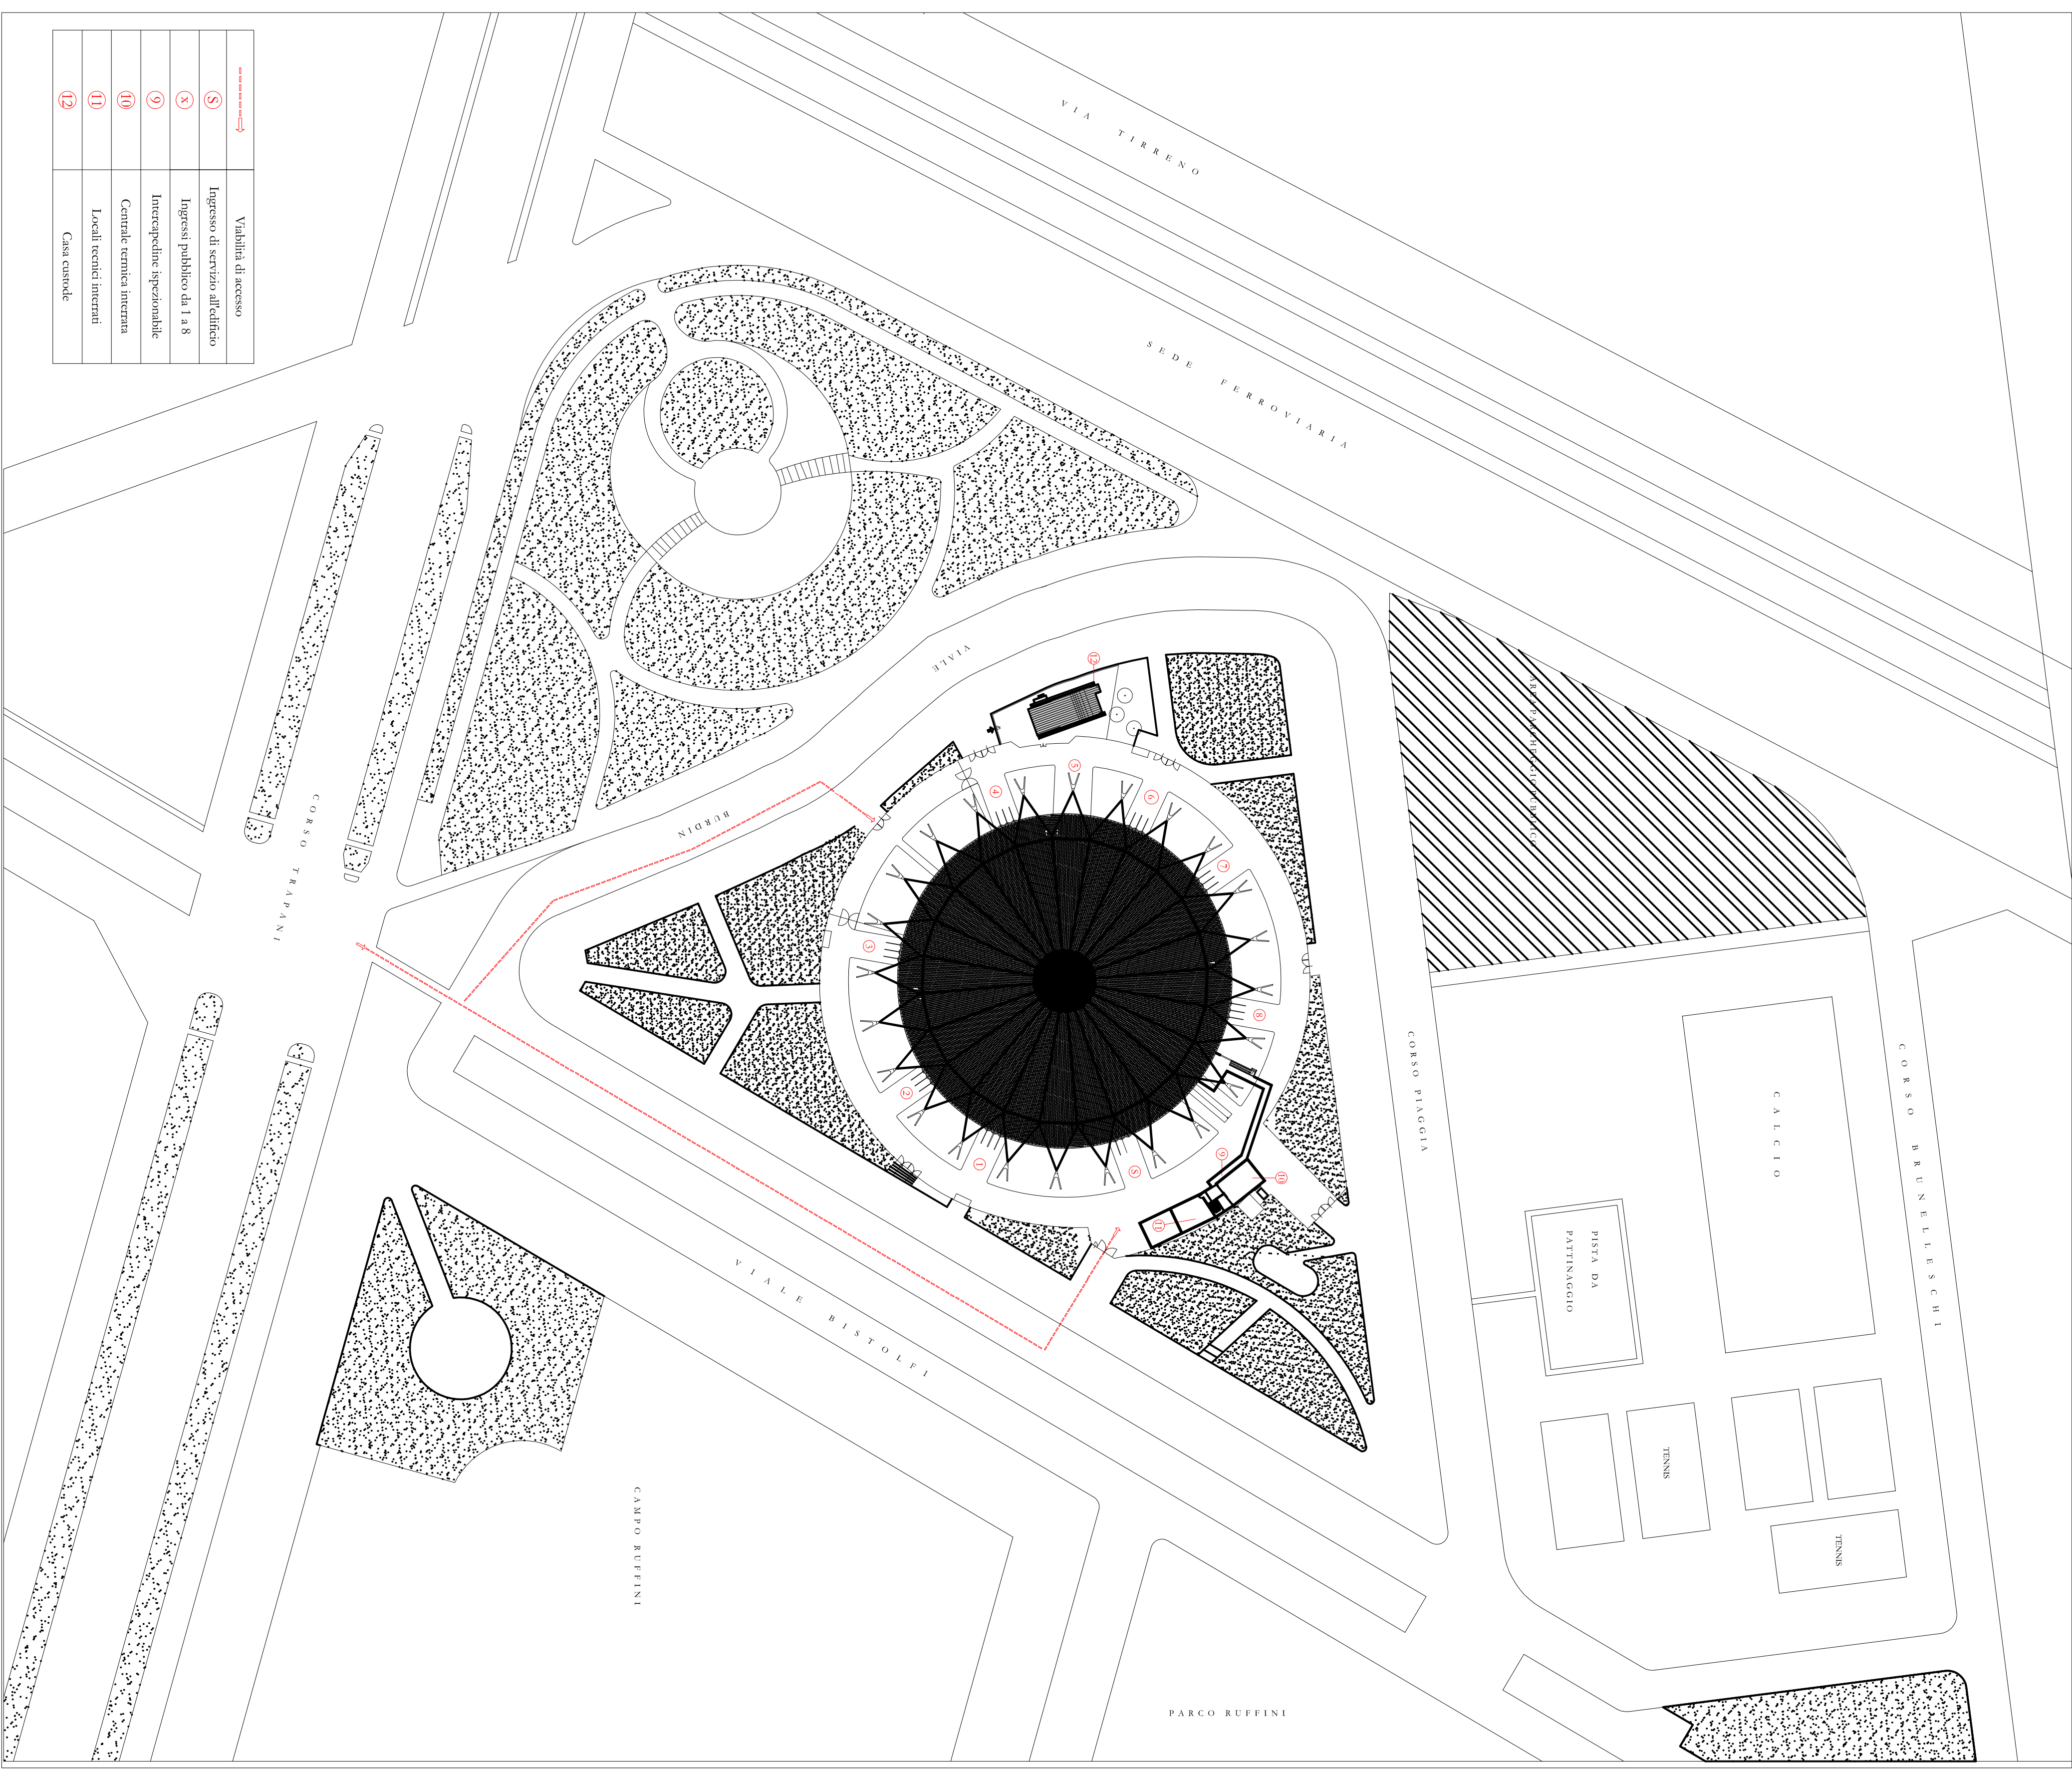

Simboli		Legenda	
(S)	Viabilità di accesso	(S)	Ingresso di servizio all'edificio
(X)	Ingressi pubblici da 1 a 8	(9)	Ingressi speciali
(9)	Ingressi speciali	(10)	Canale tecnica interna
(10)	Canale tecnica interna	(11)	Locali tecnici interni
(11)	Locali tecnici interni	(12)	Casa casale
(12)	Casa casale		

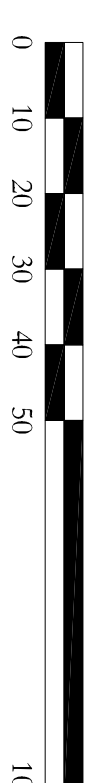

PLANIMETRIA GENERALE 1:1000