

| | |
|----|--|
| 8 | Ingresso di servizio all'edificio |
| 8 | Ingressi pubblici da 1 a 8 |
| 9 | Scala accesso copertina secondo ordine |
| 10 | Punti di inserimento anelli di sicurezza |
| 11 | Passerelli di camminamento sulla copertura |
| | Area di intervento |



CITTA' DI TORINO

DIREZIONE SERVIZI TECNICI PER L'EDILIZIA PUBBLICA

Servizio infrastrutture per il commercio e lo sport

Corso Fernetti 122 - 10141 Torino - Td. 011-4428852 Fax 011-4429199

MANUTENZIONE IMPIANTI CENTRALIZZATI INTERVENTI SPECIFICI

Progettisti
Ing. Gianluigi COVRE
Arch. Luca DEBIGNARDI
Collaboratore alla progettazione
Geom. Guglielmo LOMONTE


Responsabile del procedimento
Ing. Eugenio BARBARO

PROGETTO DEFINITIVO

OGGETTO
PALAZZETTO DELLO SPORT RUFFINI
Rifacimento impermeabilizzazione copertura
Planimetria intervento

NOME FILE
Documenti 2014 Documenti MS_2014 Progetto
SCALA
1:250

| | | | | | |
|-----|-----------|--------------|------------|---------------|-----------|
| REV | MODIFICHE | DATA | DESEGNIATO | CONTROLLATIVO | ELABORATO |
| | | October 2014 | | | 2 |
| | | | | | |
| | | | | | |
| | | | | | |

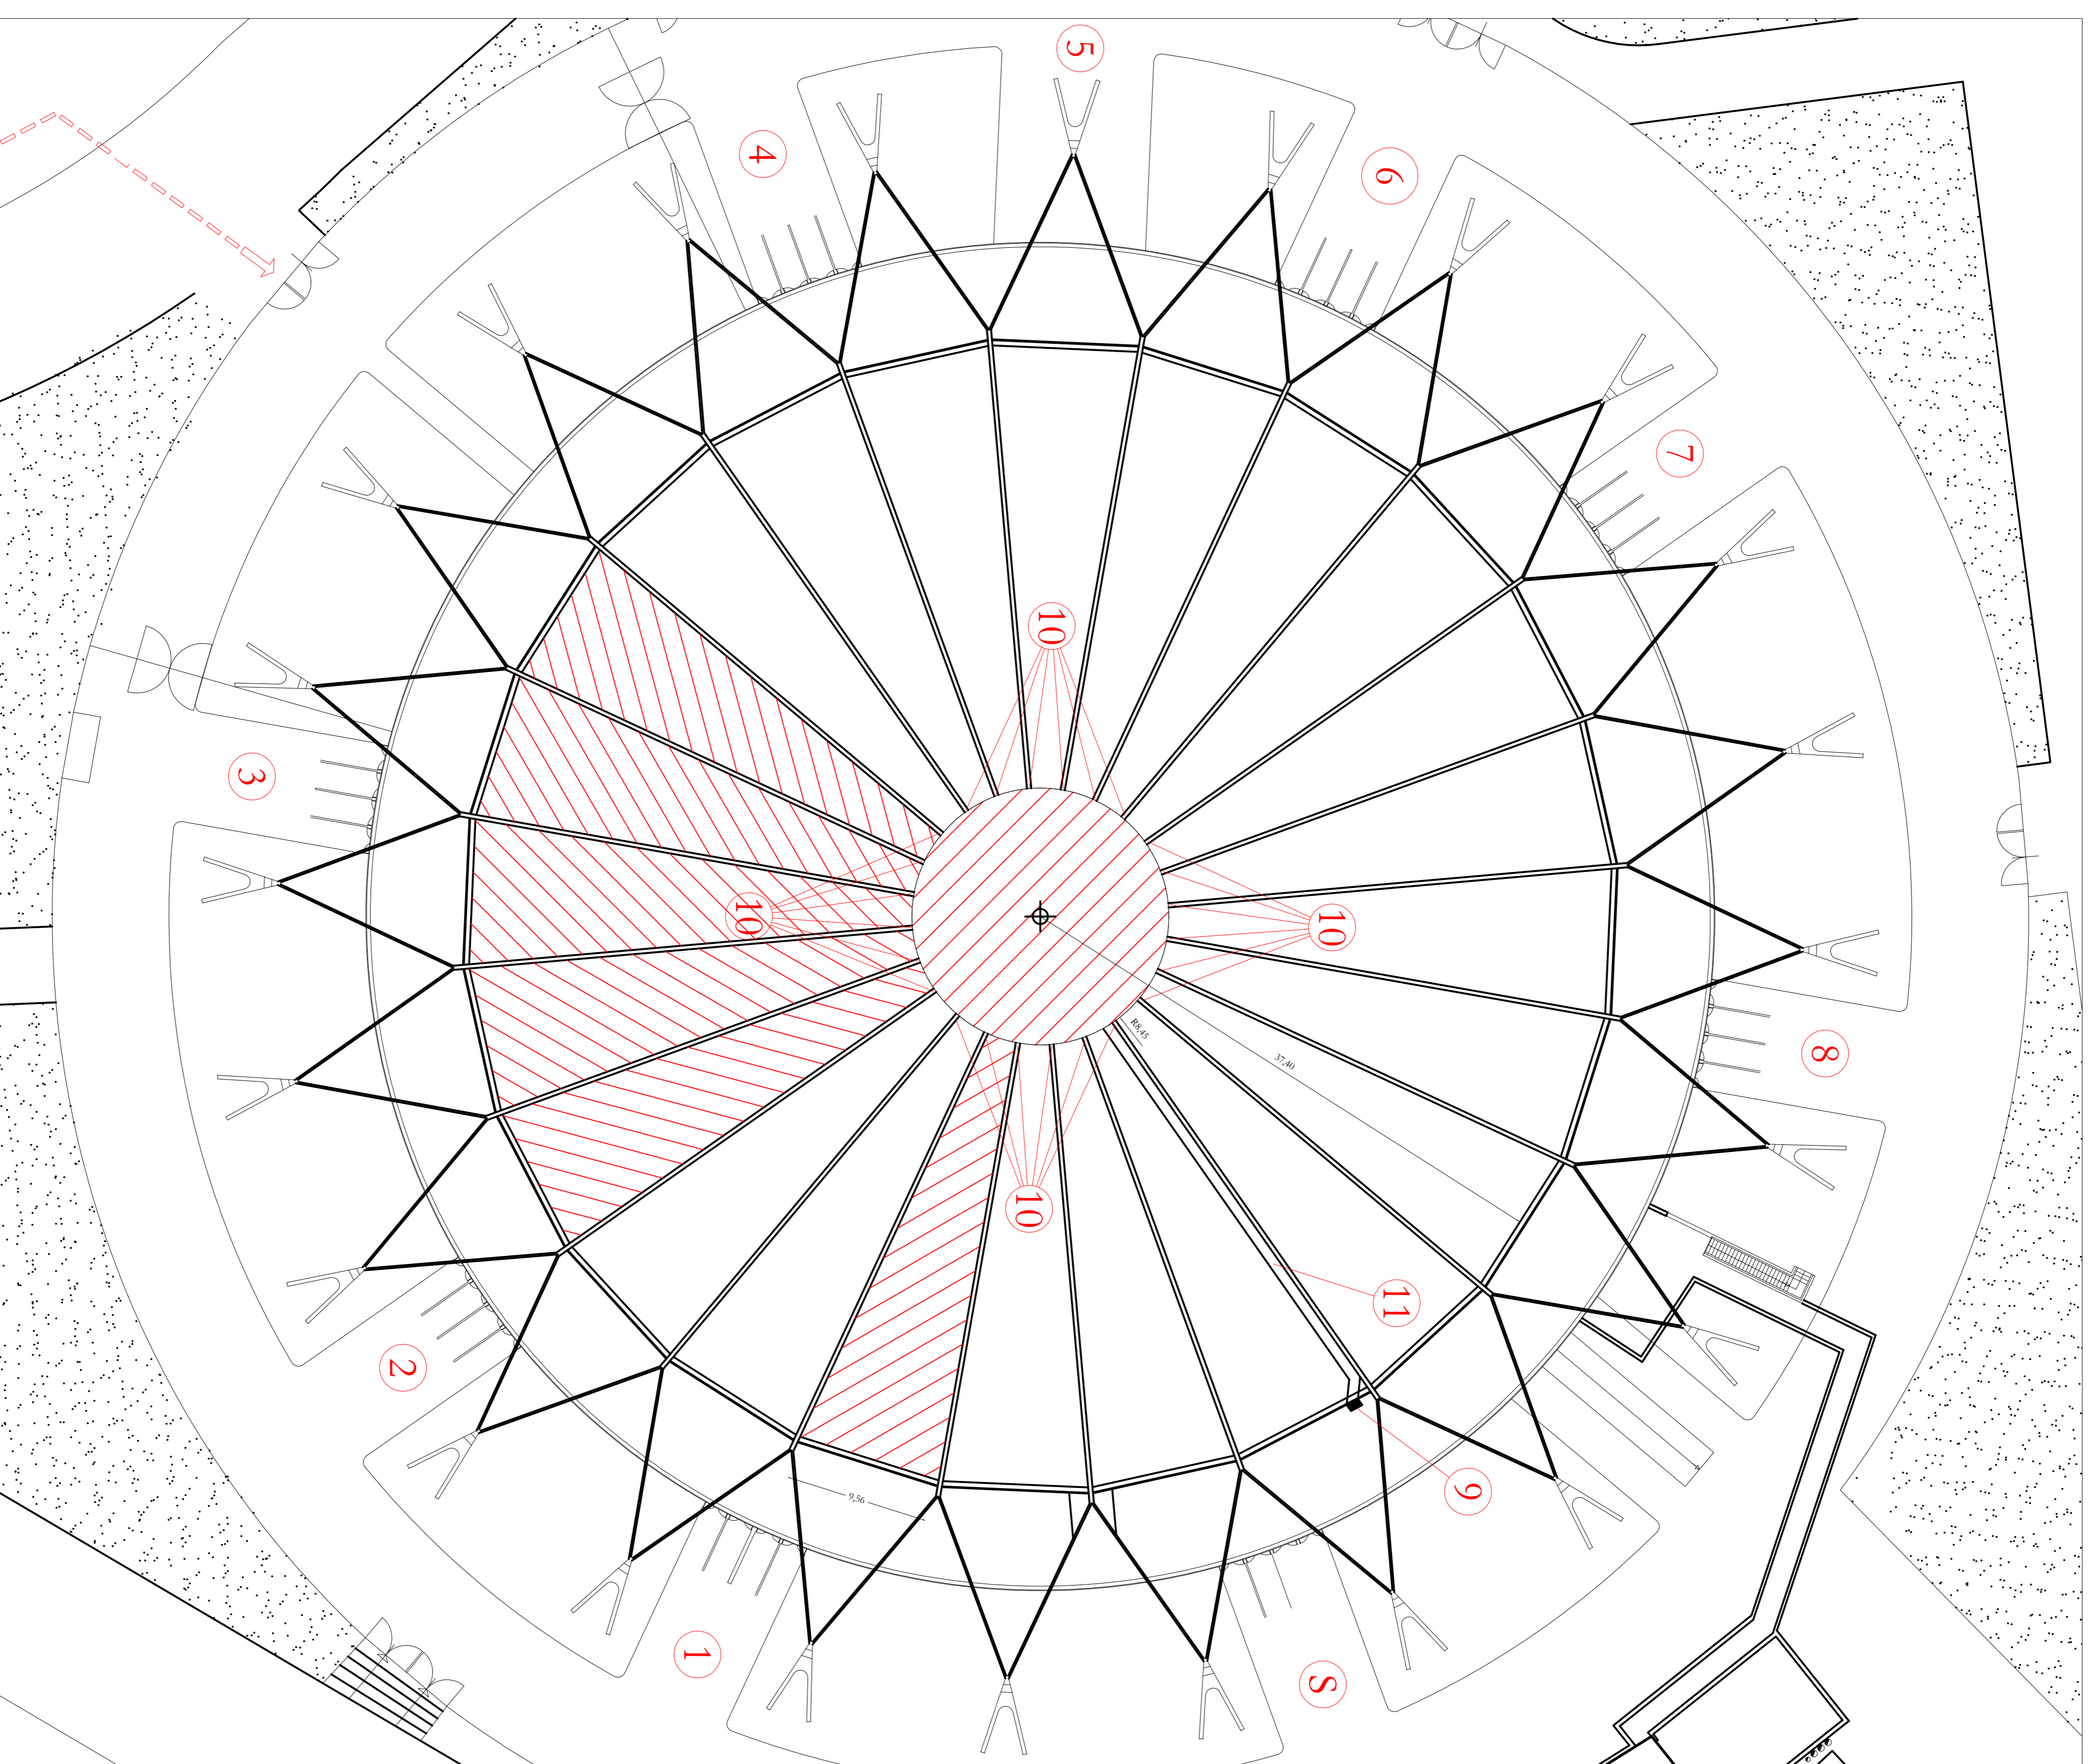

PLANIMETRIA GENERALE 1:250