



CITTA' DI TORINO

DIREZIONE SERVIZI TECNICI PER L'EDILIZIA PUBBLICA

Servizio infrastrutture per il commercio e lo sport
Corso Ferrucci 122 - 10141 Torino - Tel. 011-4425852 Fax 011-4425959

MANUTENZIONE IMPIANTI CENTRALIZZATI INTERVENTI SPECIFICI

Progettisti
Ing. Gianluca COVRE
Arch. Luca DEBENARDI
Collaboratore alla progettazione
Geom. Guglielmo LOMONTE

Responsabile del procedimento
Ing. Eugenio BARBERATO

PROGETTO DEFINITIVO

OGGETTO
PALAZZETTO LE CUPOLE
Rifacimento palchetto sportivo
Inquadramento generale


NOME-FILE
Documenti_2014 Documenti_MS_2014 Progetto
SCALA
1:5000 - 1:2000 - 1:500

REV MODIFICHE DATA DISEGNATO CONTROLLATO


04/08/2014

ELABORATO


4

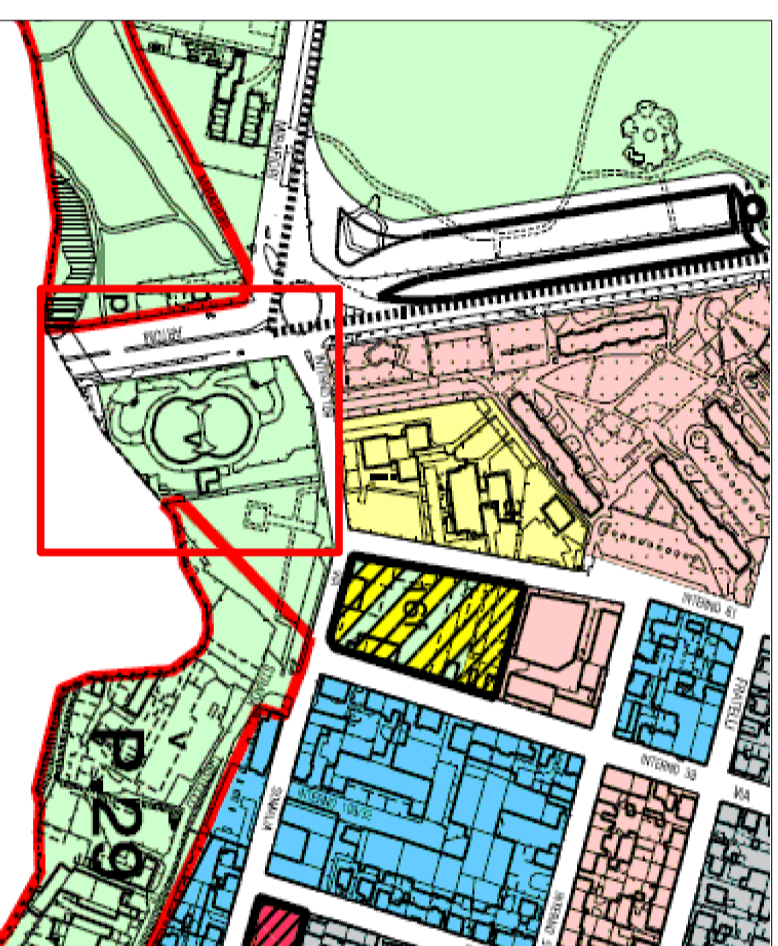



ESTRATTO P.R.G.C. 1:5000

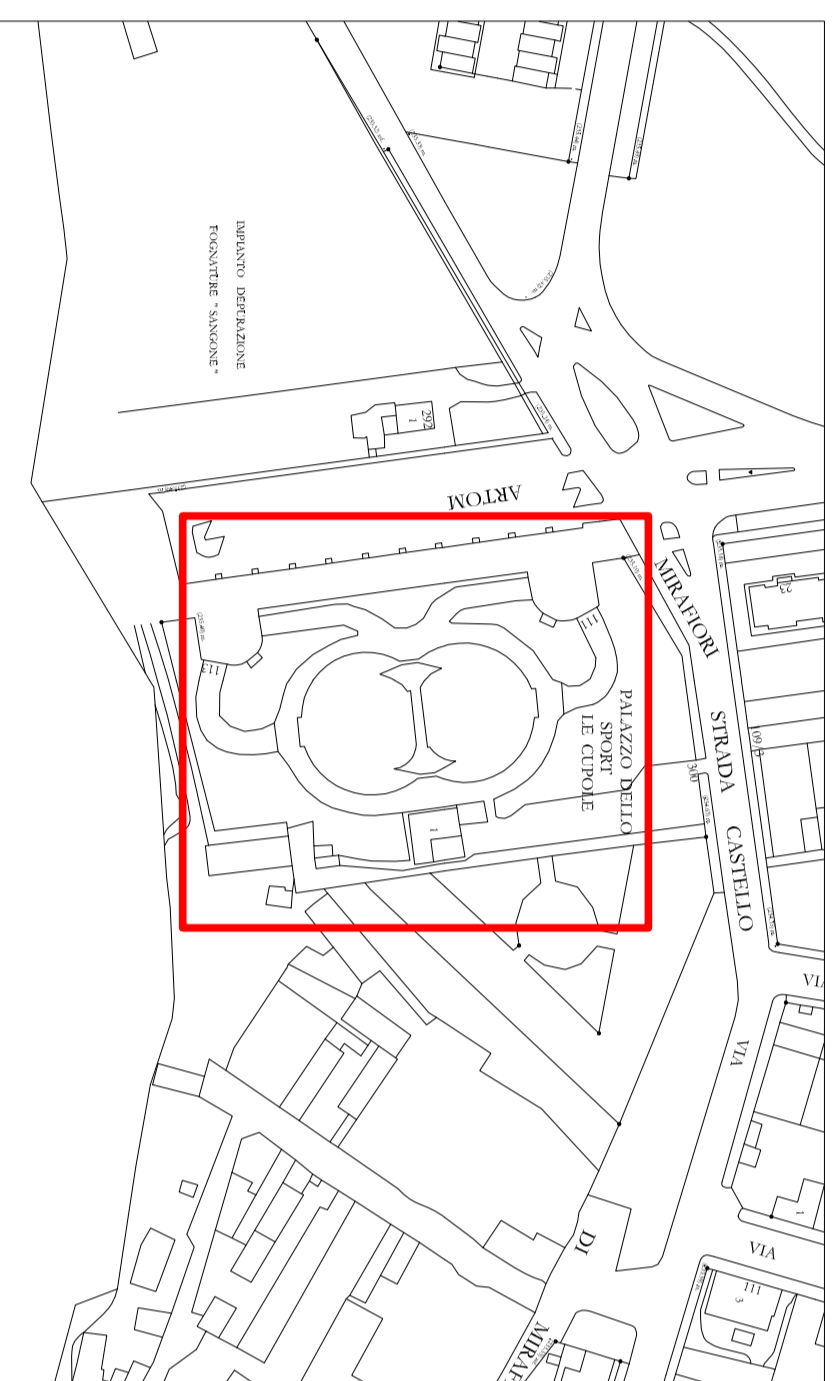

ESTRATTO PLANIMETRIA COMUNALE 1:2000

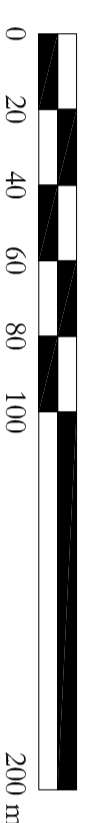

	Viaibilità di accesso
①	Biglietterie
②	Deposito tirami esistente
③	Appartamento custode
④	Monoscale elettrico per persone diversamente abili

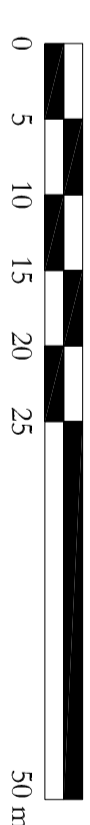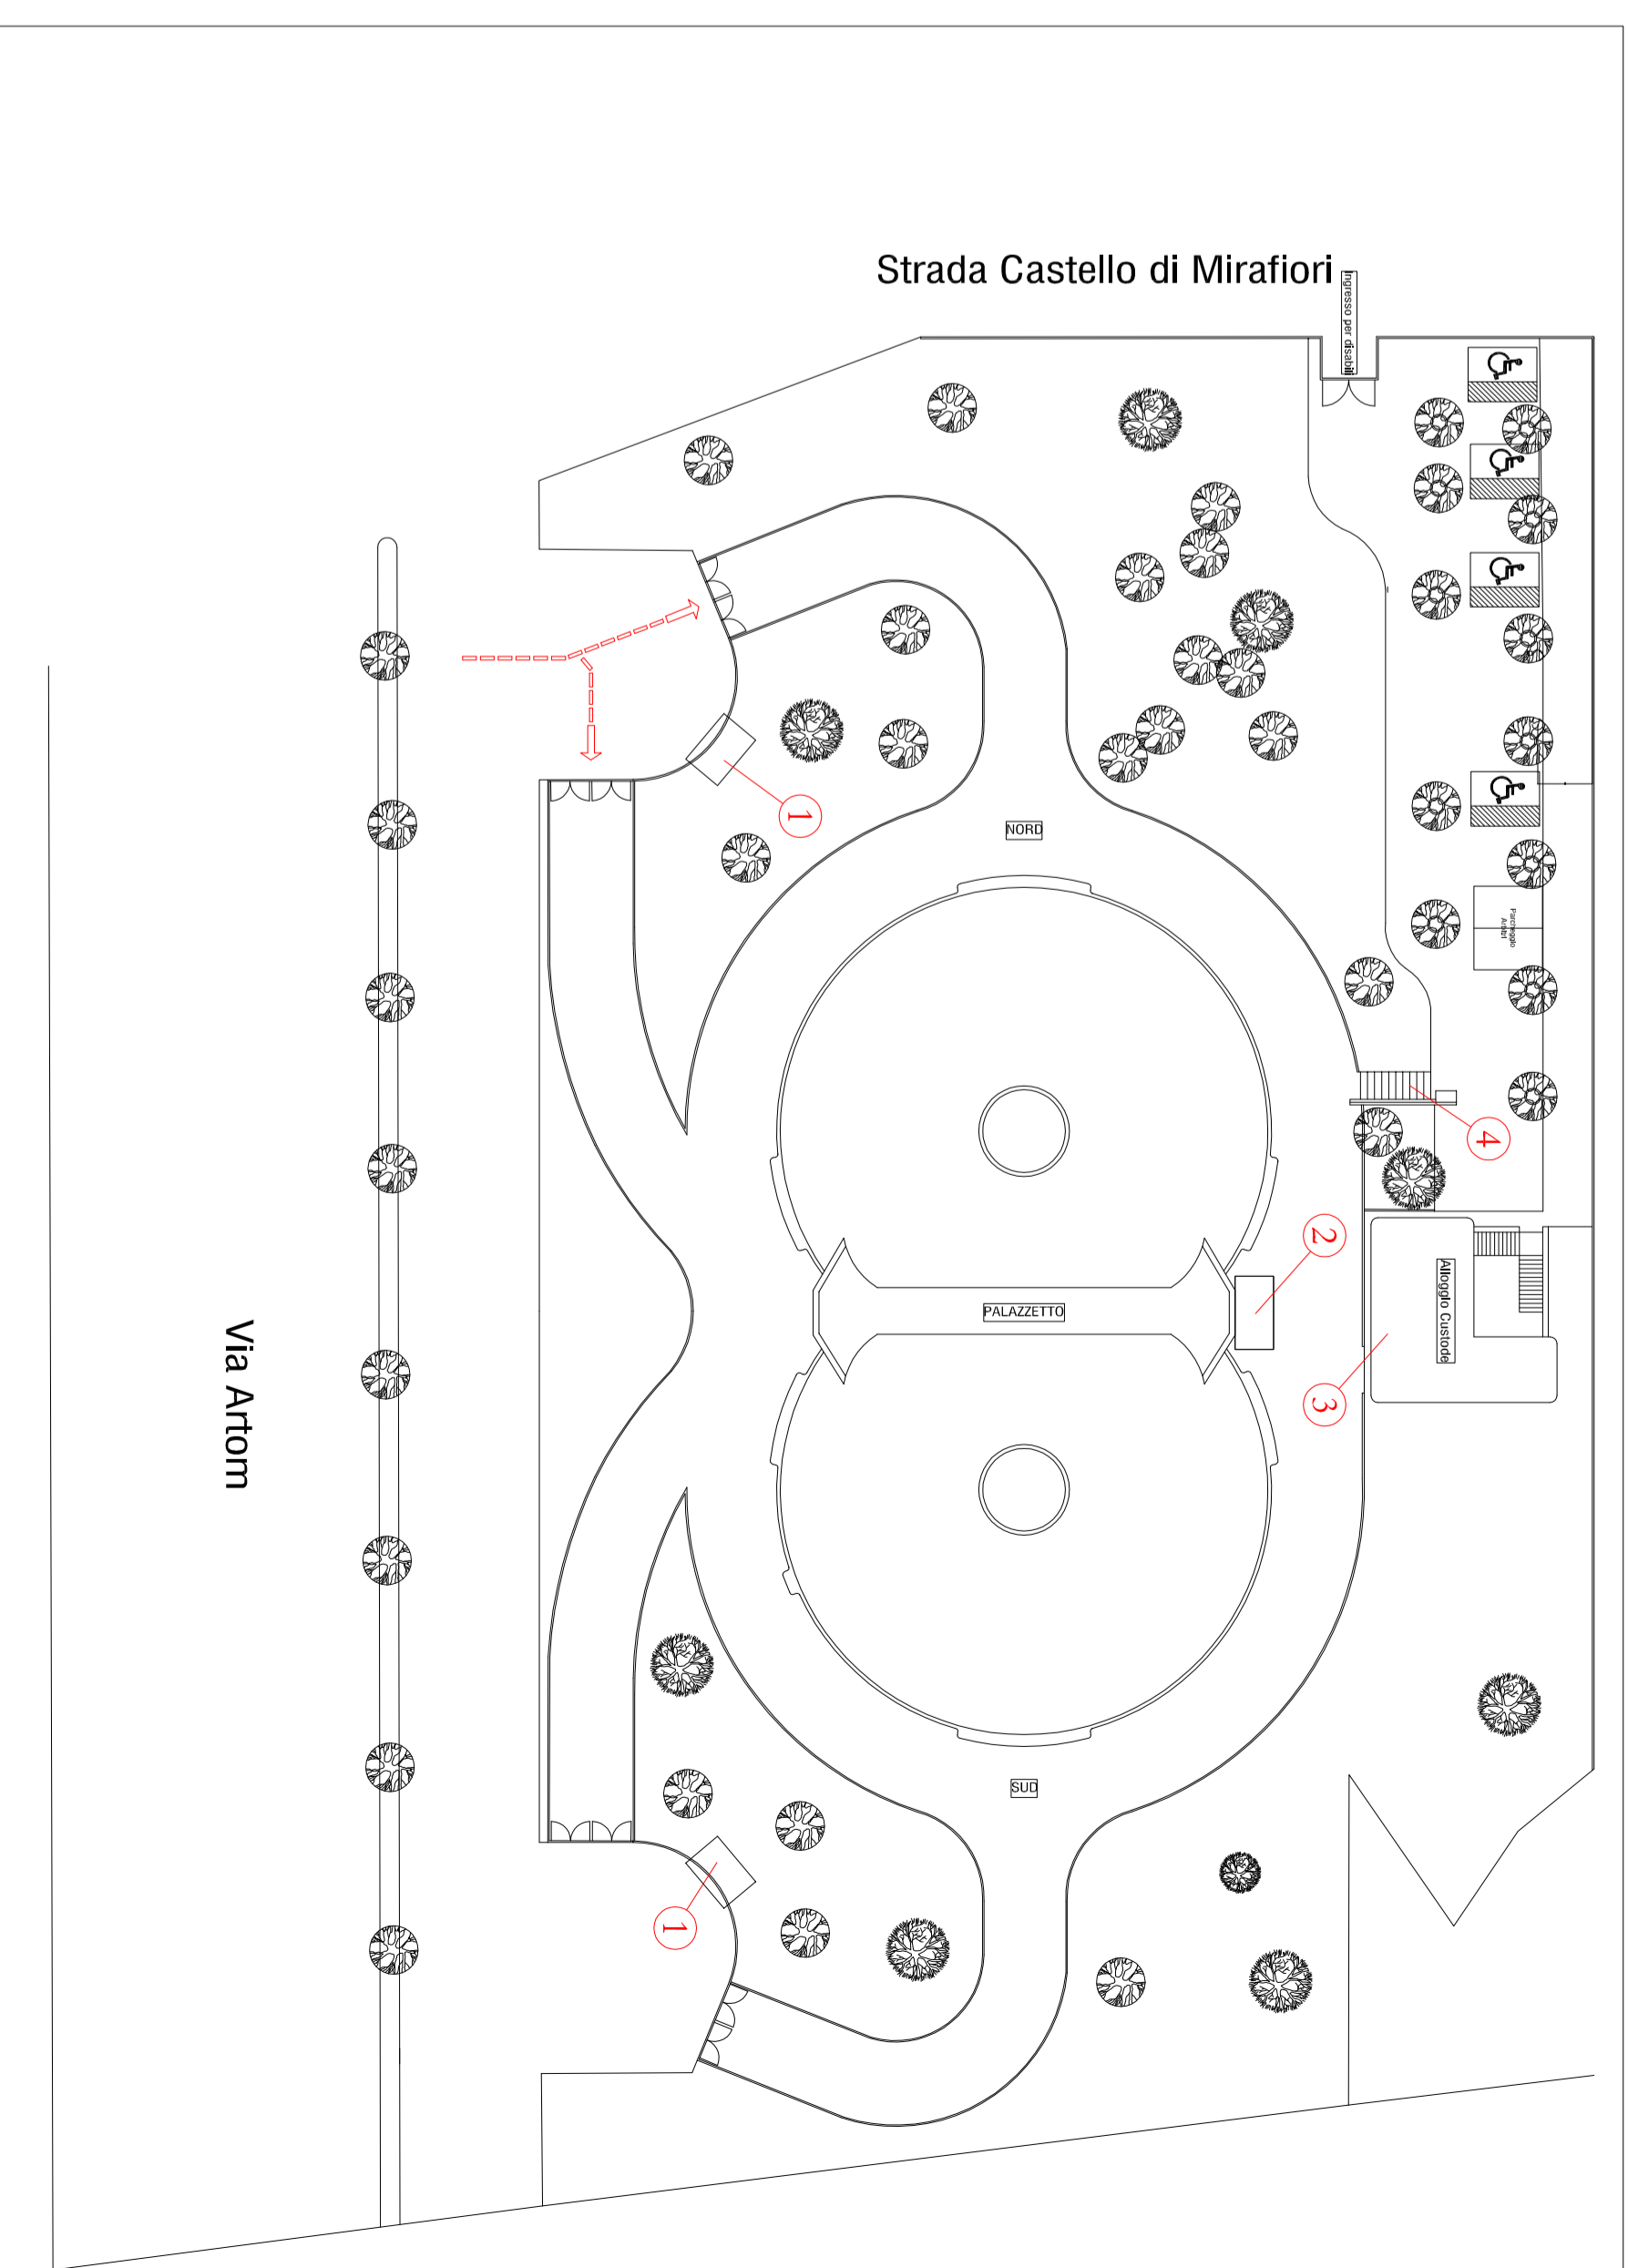

PLANIMETRIA GENERALE 1:500