



CITTA' DI TORINO

DIREZIONE SERVIZI TECNICI PER L'EDILIZIA PUBBLICA

Servizio infrastrutture per il commercio e lo sport

Corso Ferrucci 122 - 10141 Torino - Tel. 011-4425852 Fax 011-4425959

MANUTENZIONE IMPIANTI CENTRALIZZATI INTERVENTI SPECIFICI

Progettisti
Ing. Gianluca COVRE
Arch. Luca DEBERNARDI
Collaboratore alla progettazione
Geom. Guglielmo LOMONTE

Responsabile del procedimento
Ing. Eugenio BARBARATO

PROGETTO DEFINITIVO

OGGETTO
PALAZZETTO LE CUPOLE
Rifacimento palchetto sportivo
Planimetria intervento

NOME FILE
Documenti\2014\Documenti\MS_2014_Progetto


SCALA
1:250

REV	MODIFICHE	DATA	DISEGNATO	CONTROLLATO
		Ottobre 2014		

ELABORATO

5

①	Tribune telescopiche in posizione di riposo
②	Telone mobile
	Area di demolizione pavimentazione lignea

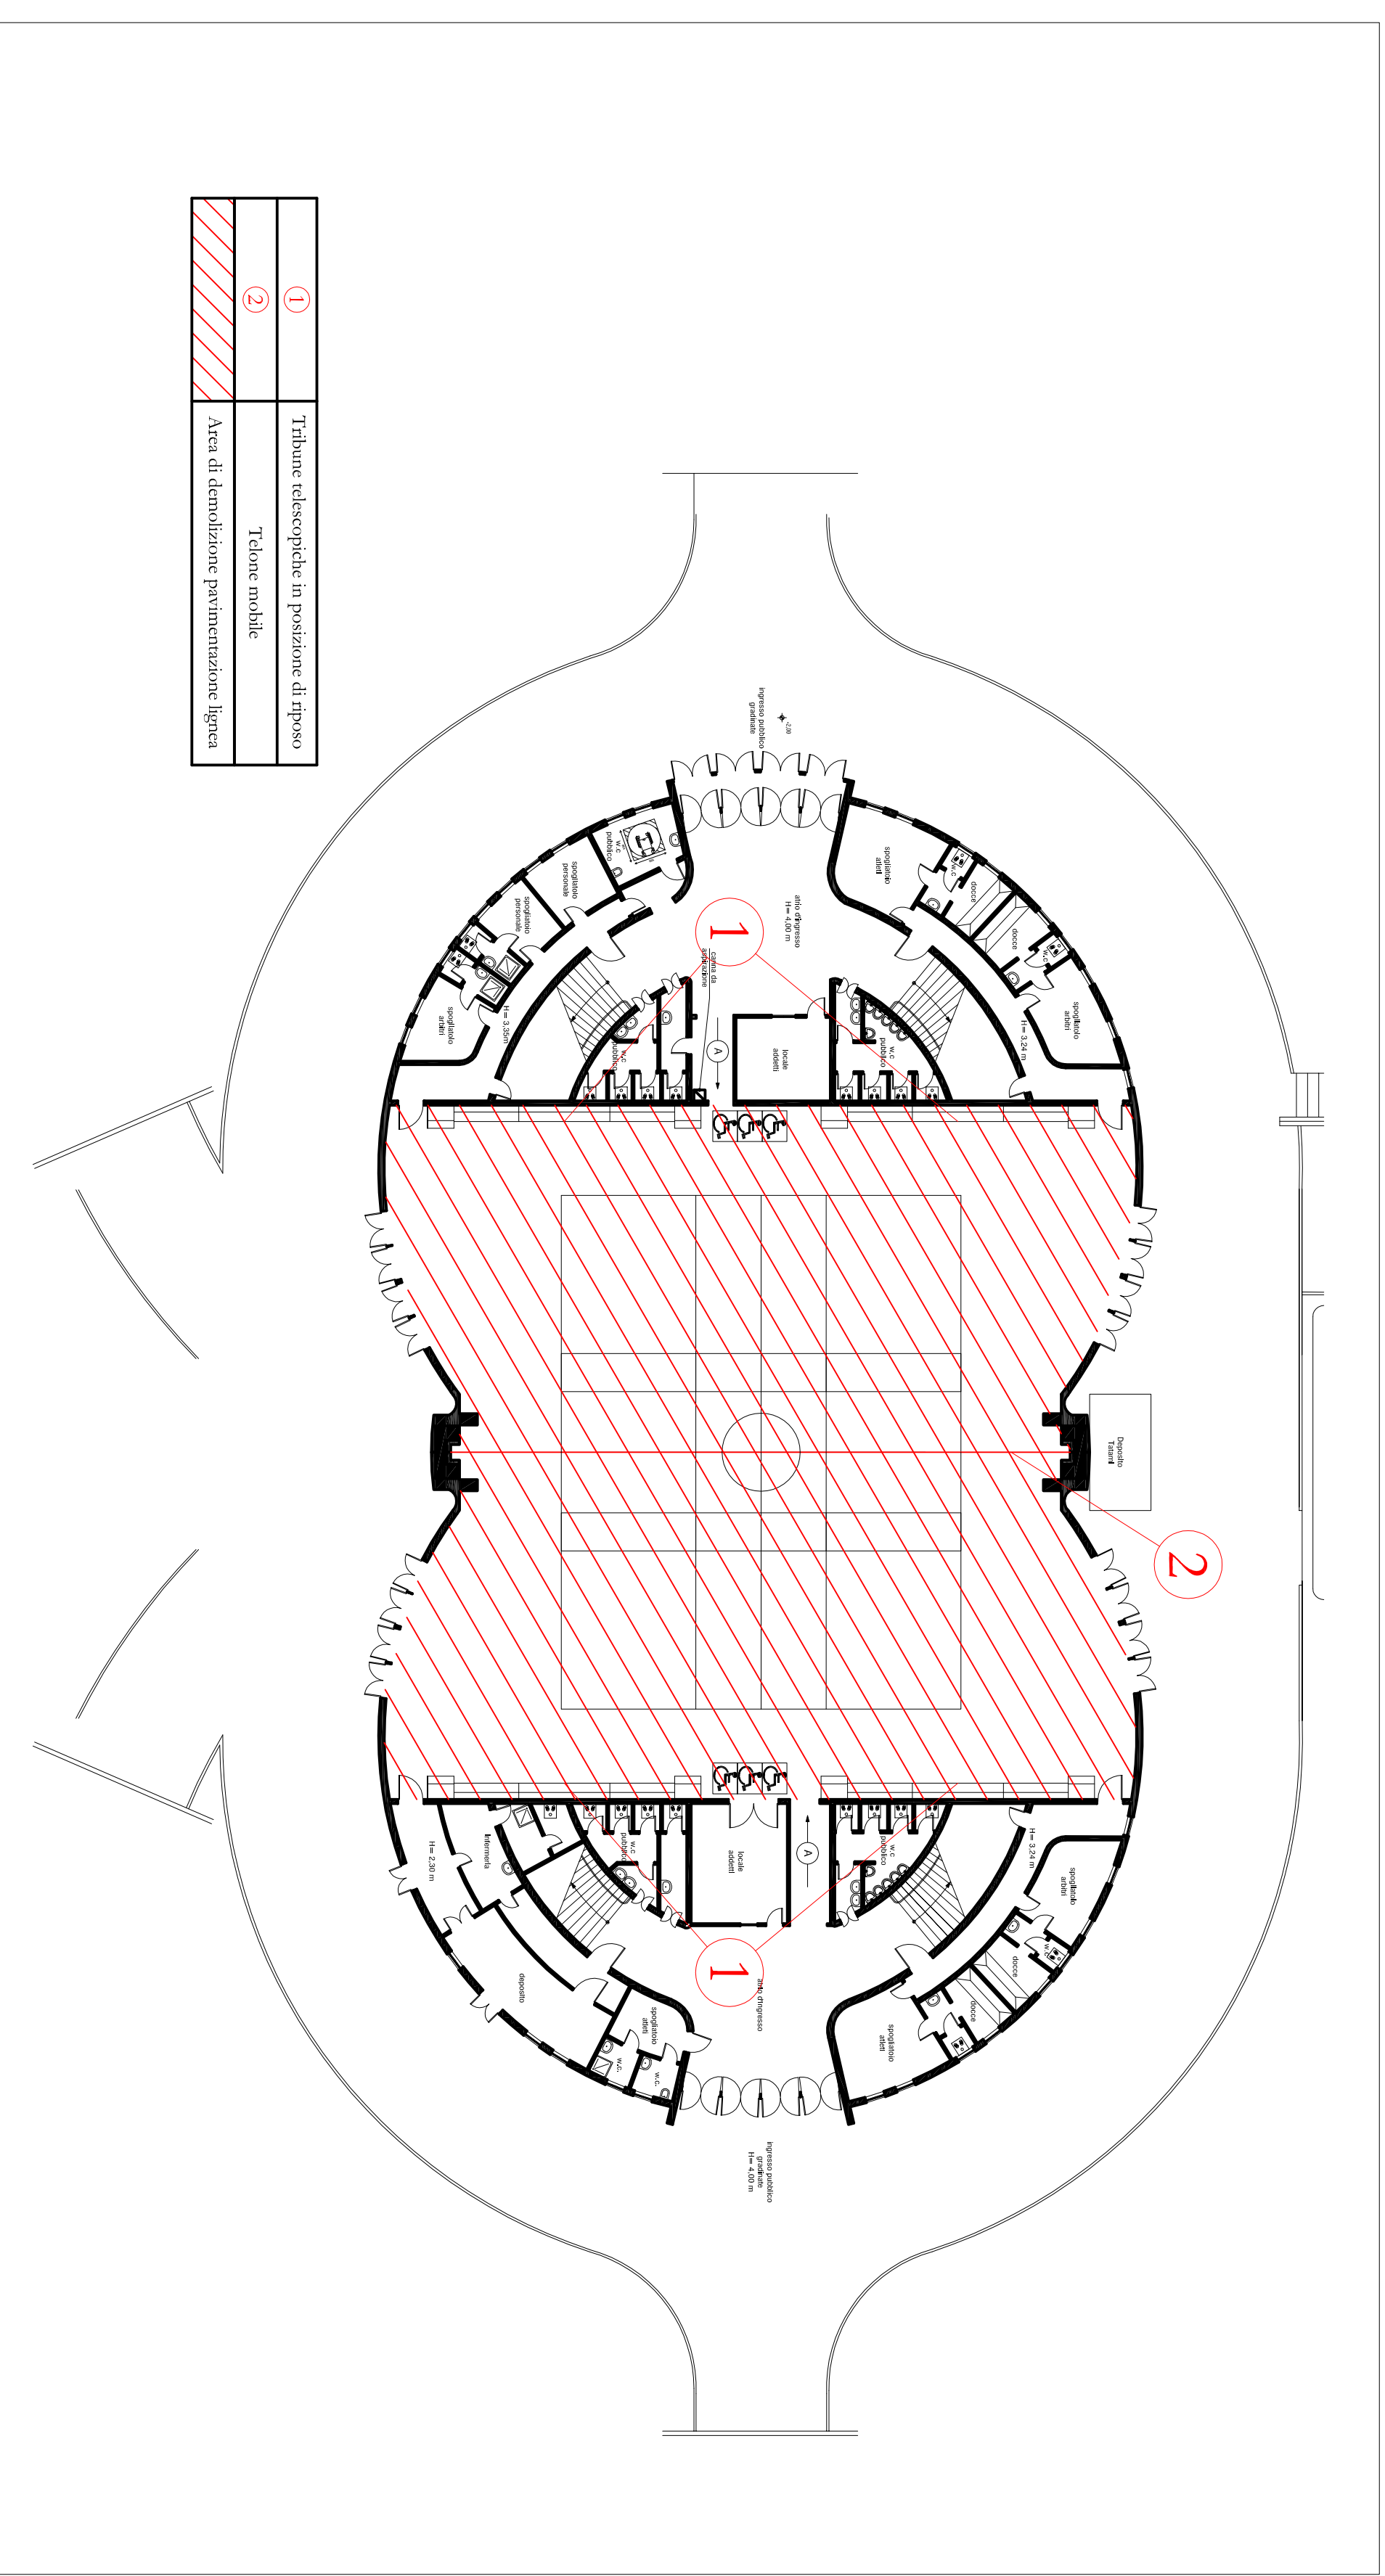

PLANIMETRIA GENERALE 1:250