

del  
Torino


civ.

Identificativi Catastali:  
Sezione:  
Foglio: 1462  
Particella: 221  
Subalterno:




Compilata da:  
De Salvo Placido  
Iscritto all'albo:  
Geometri  
Prov. Torino

N. 8086


PIANO TERRA, - Hm=3.00m

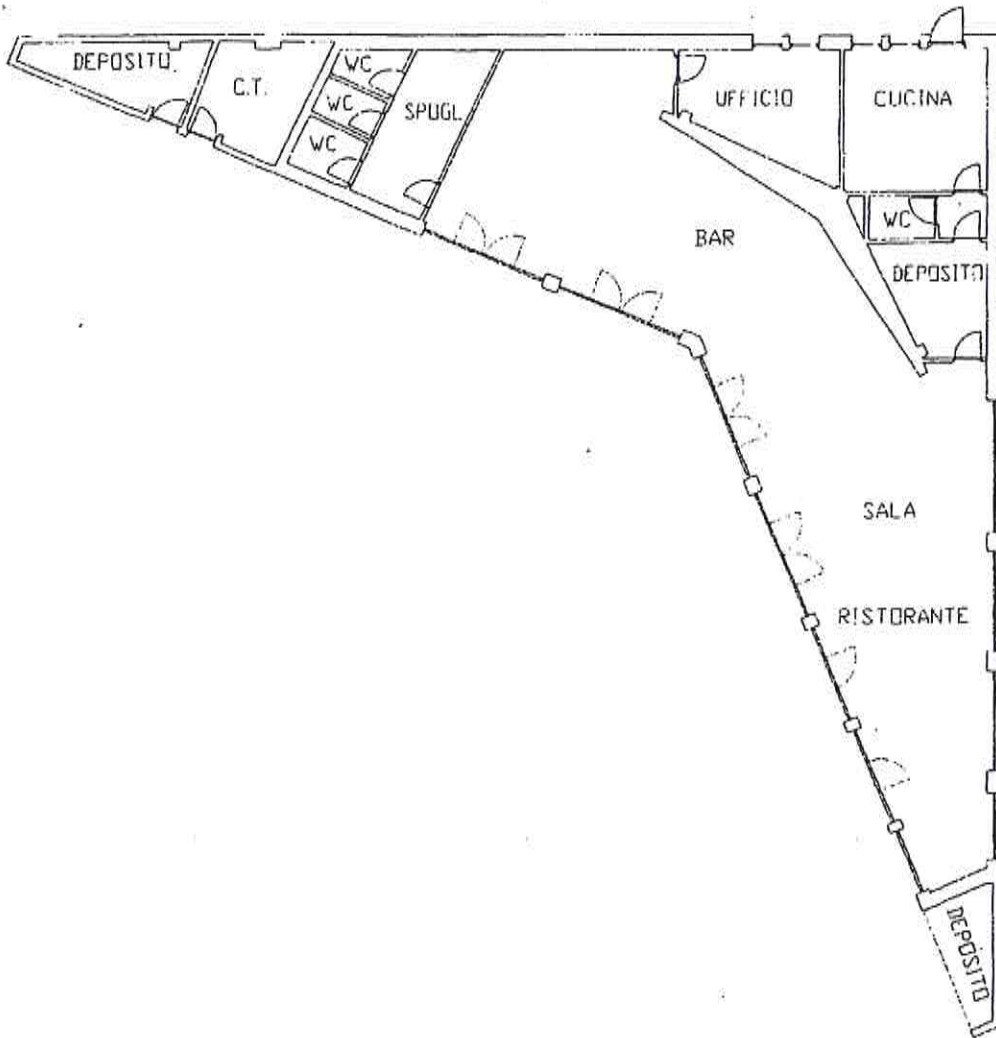

# PROGETTO ESECUTIVO COPERTURA CAMPI BOCCHE

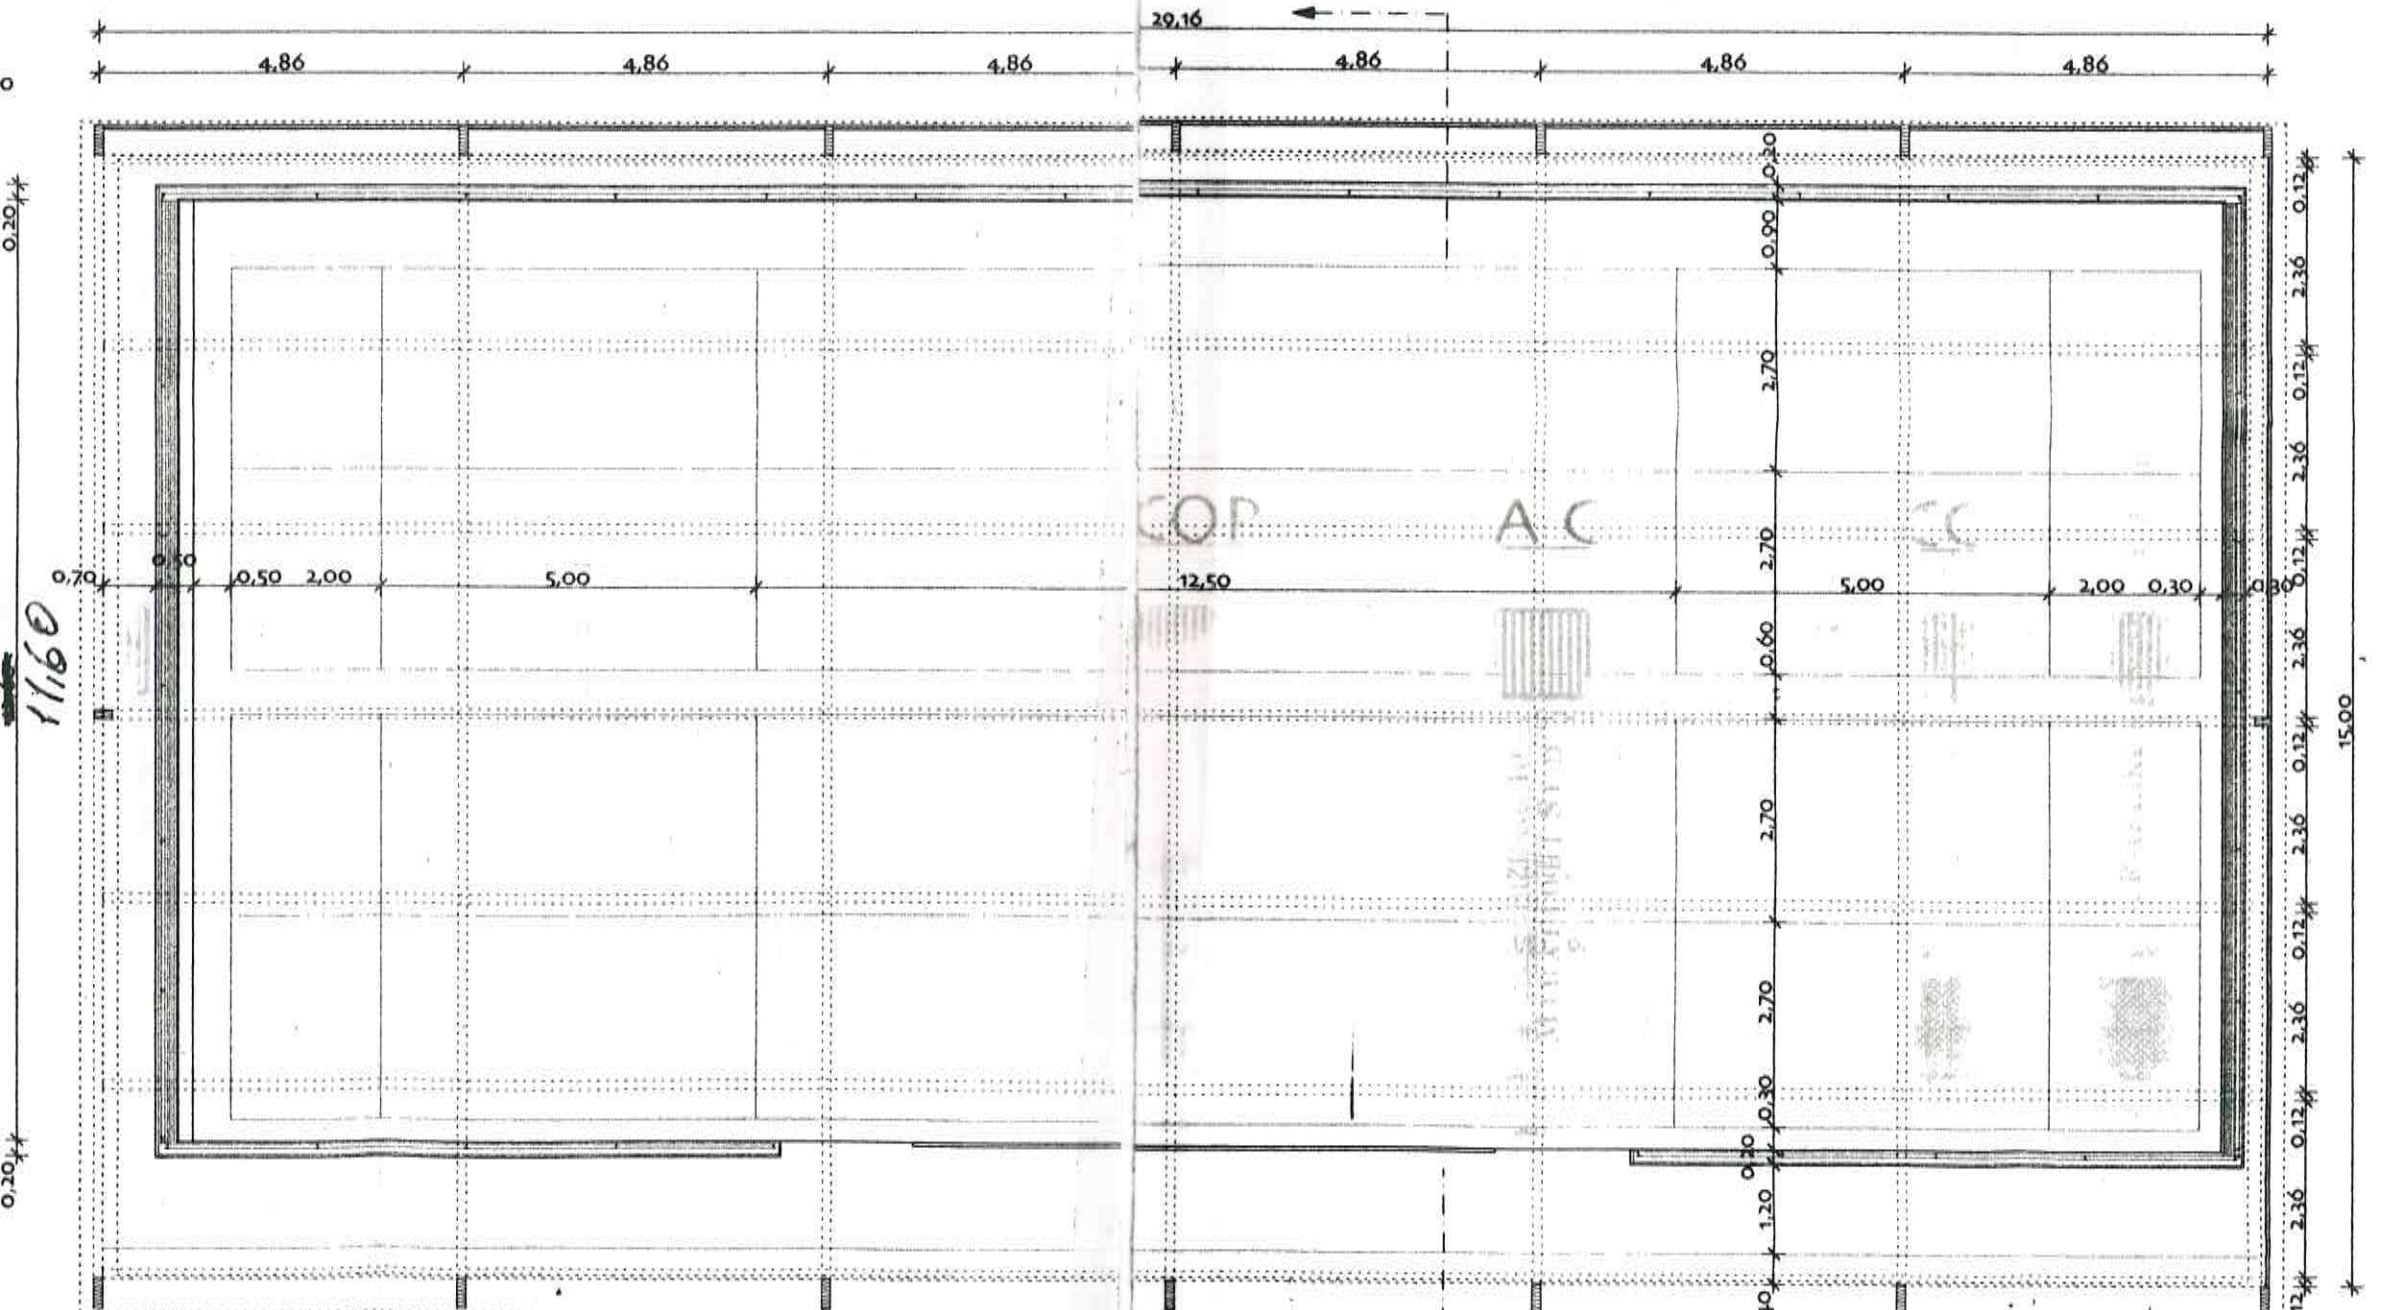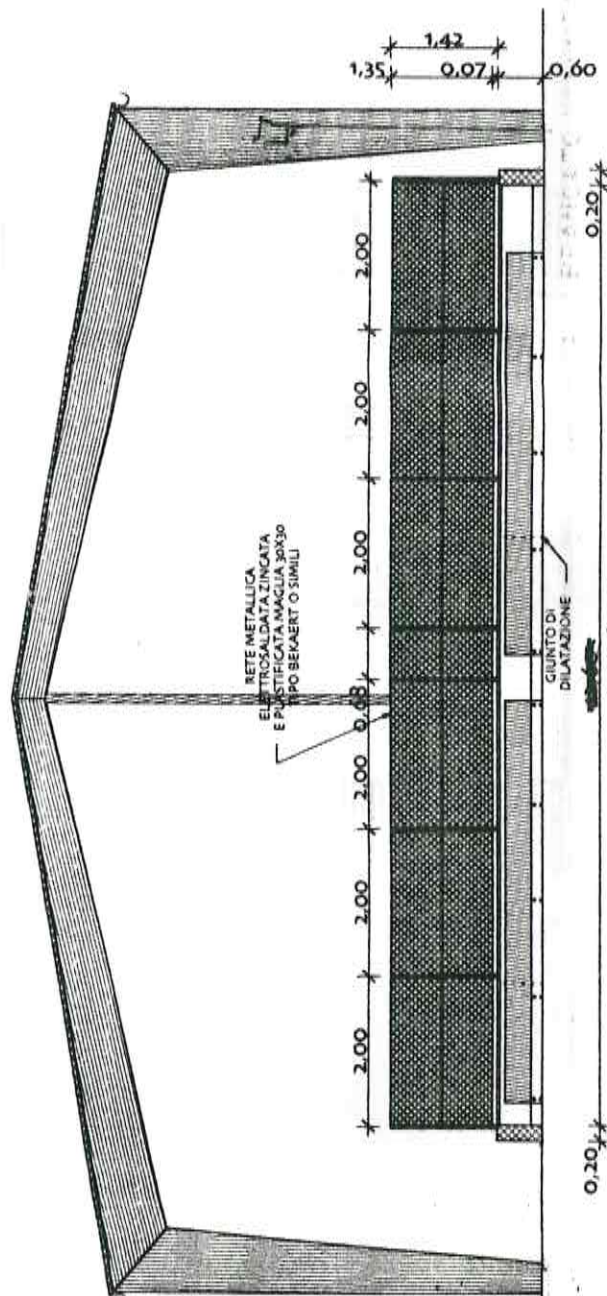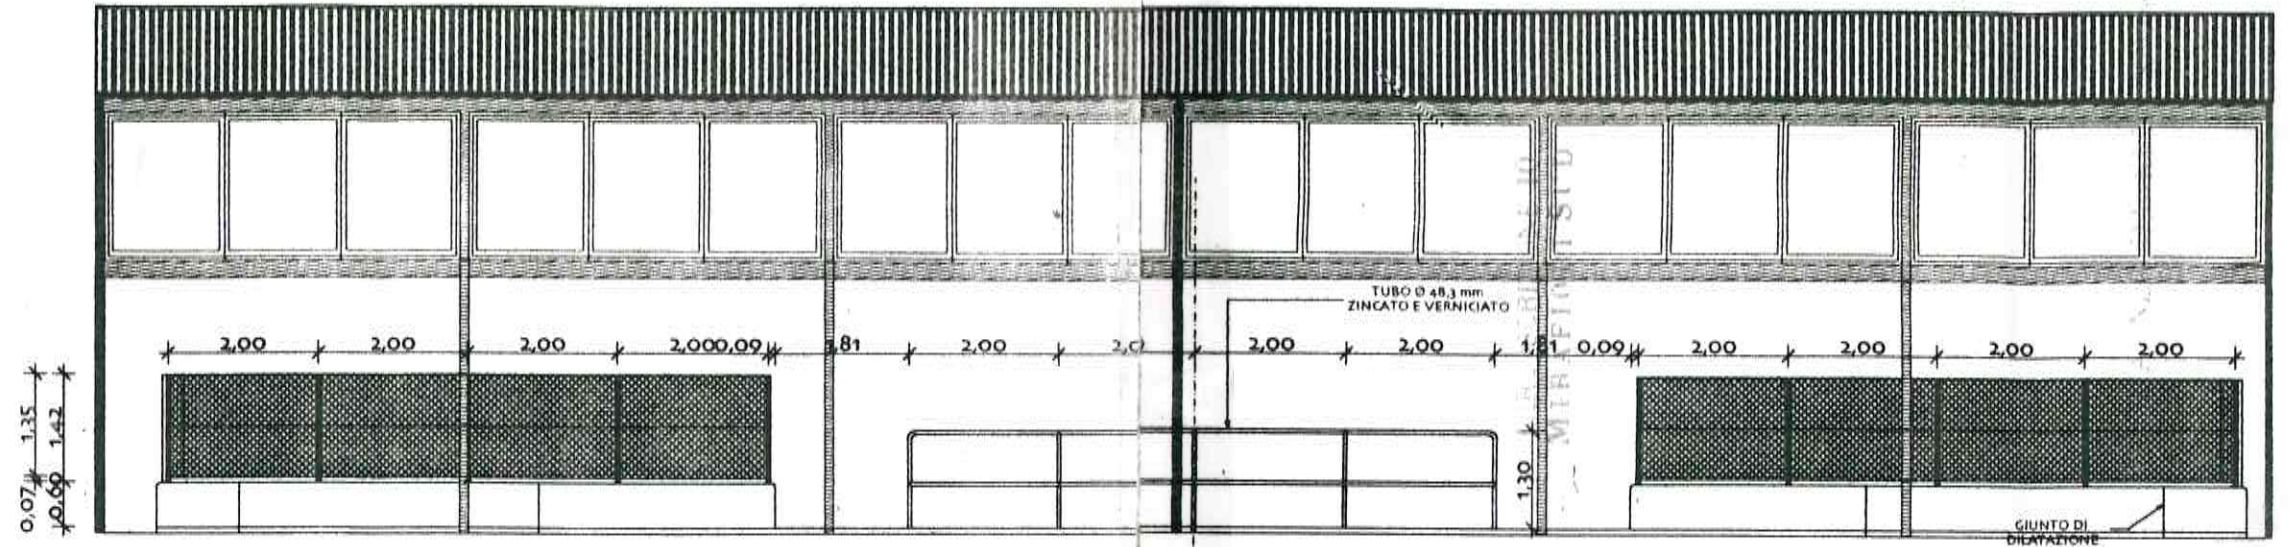

PLANIMETRIA GENERALE - scala 1:200

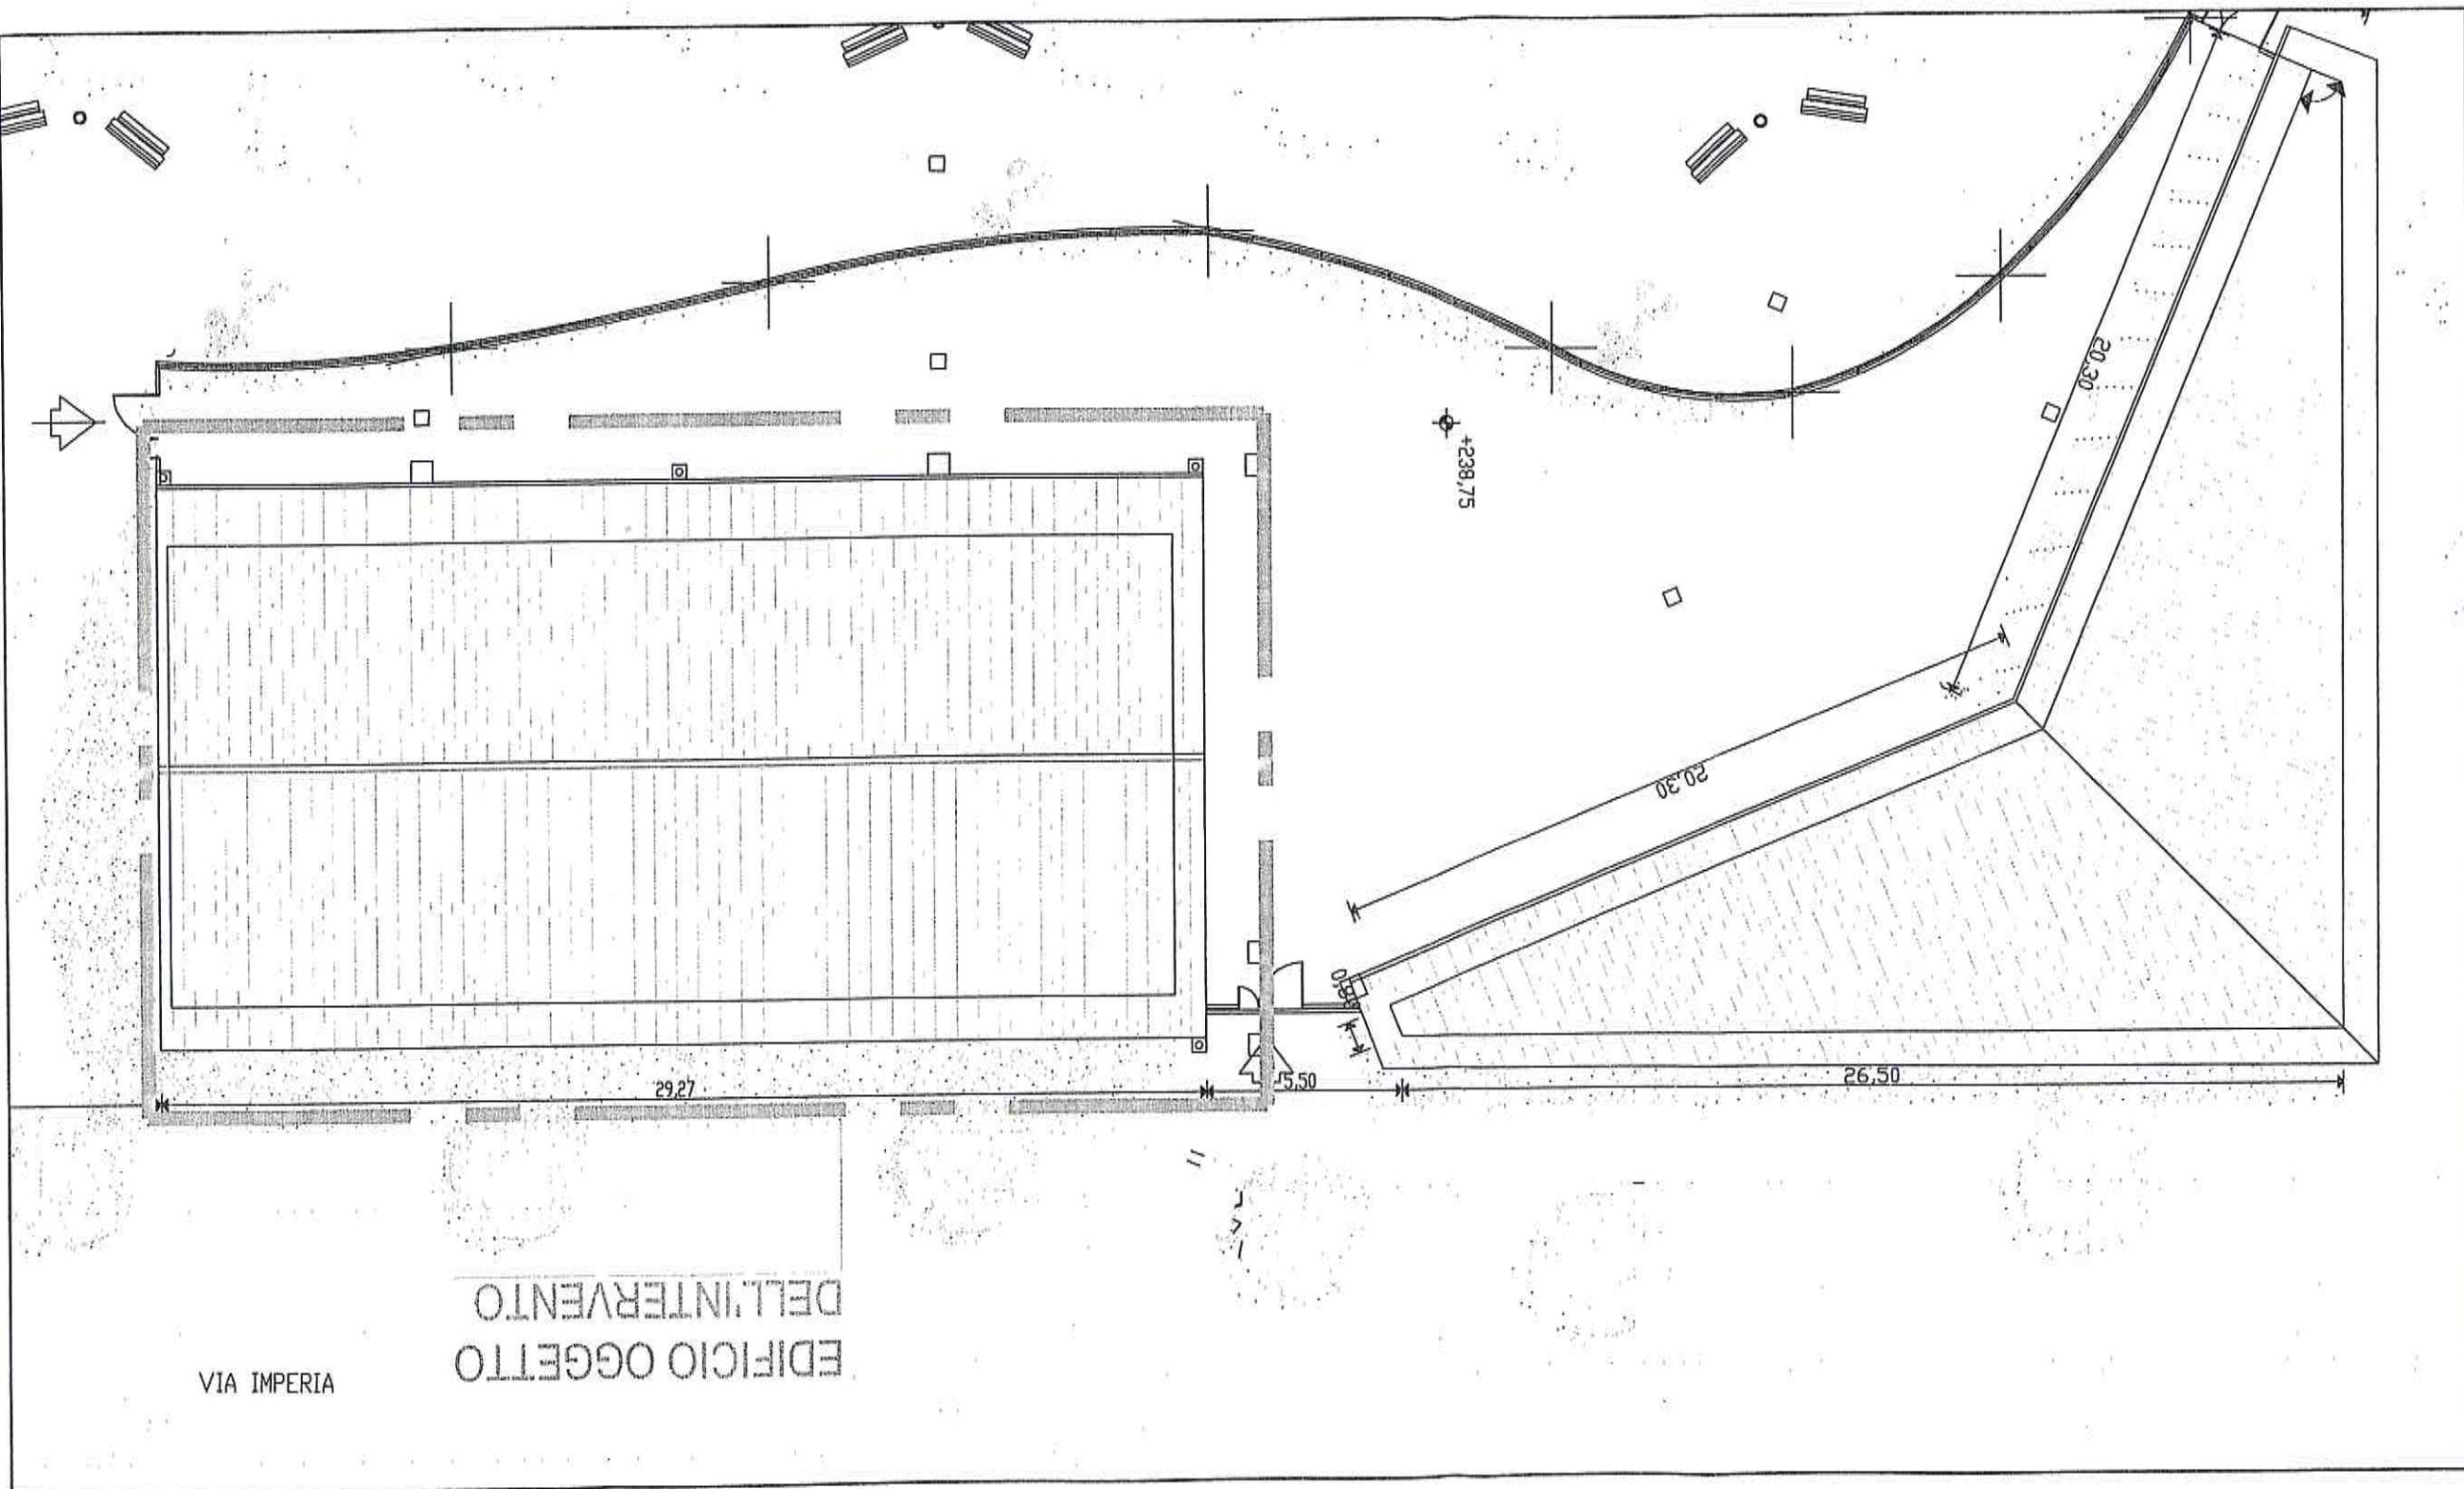

VIA IMPERIA

EDIFICIO OGGETTO  
DELL'INTERVENTO

