



CITTA' DI TORINO

VICE DIREZIONE GENERALE INGEGNERIA
DIREZIONE SERVIZI TECNICI PER L'EDILIZIA PUBBLICA
SERVIZIO EDILIZIA ABITATIVA PUBBLICA E PER IL SOCIALE

Al.

RIMOZIONE E BONIFICA DI MATERIALI ISOLANTI IN FIBRE
MINERALI C/O FABBRICATO DENOMINATO S.F.E.P.
VIA CELLINI 14/VIA NIZZA 151

CUP C14H400028004
CODICE OPERA 4138


RESPONSABILE E DEI PROCESSIONI:
arch. Corrado DAMIANI
PROGETTISTA:
geom. ANTONIO LA GAMBÀ
COLLABORATORI:
p.l. EDO ACCASTELLO
geom. RITA MASCIOLO

PROGETTO DEFINITIVO

PIANTA piano primo


| OGGETTO | NUM. F. L. | SCALE |
|--------------------|------------|-------|
| PIANTA piano primo | 02 | 1:100 |

| REV. | MODIFICHE | DATA | DISGNATORE | ESAMINATO |
|------|-----------|------|------------|-----------|
| 0 | | | | 02 |
| 1 | | | | |
| 2 | | | | |
| 3 | | | | |
| 4 | | | | |

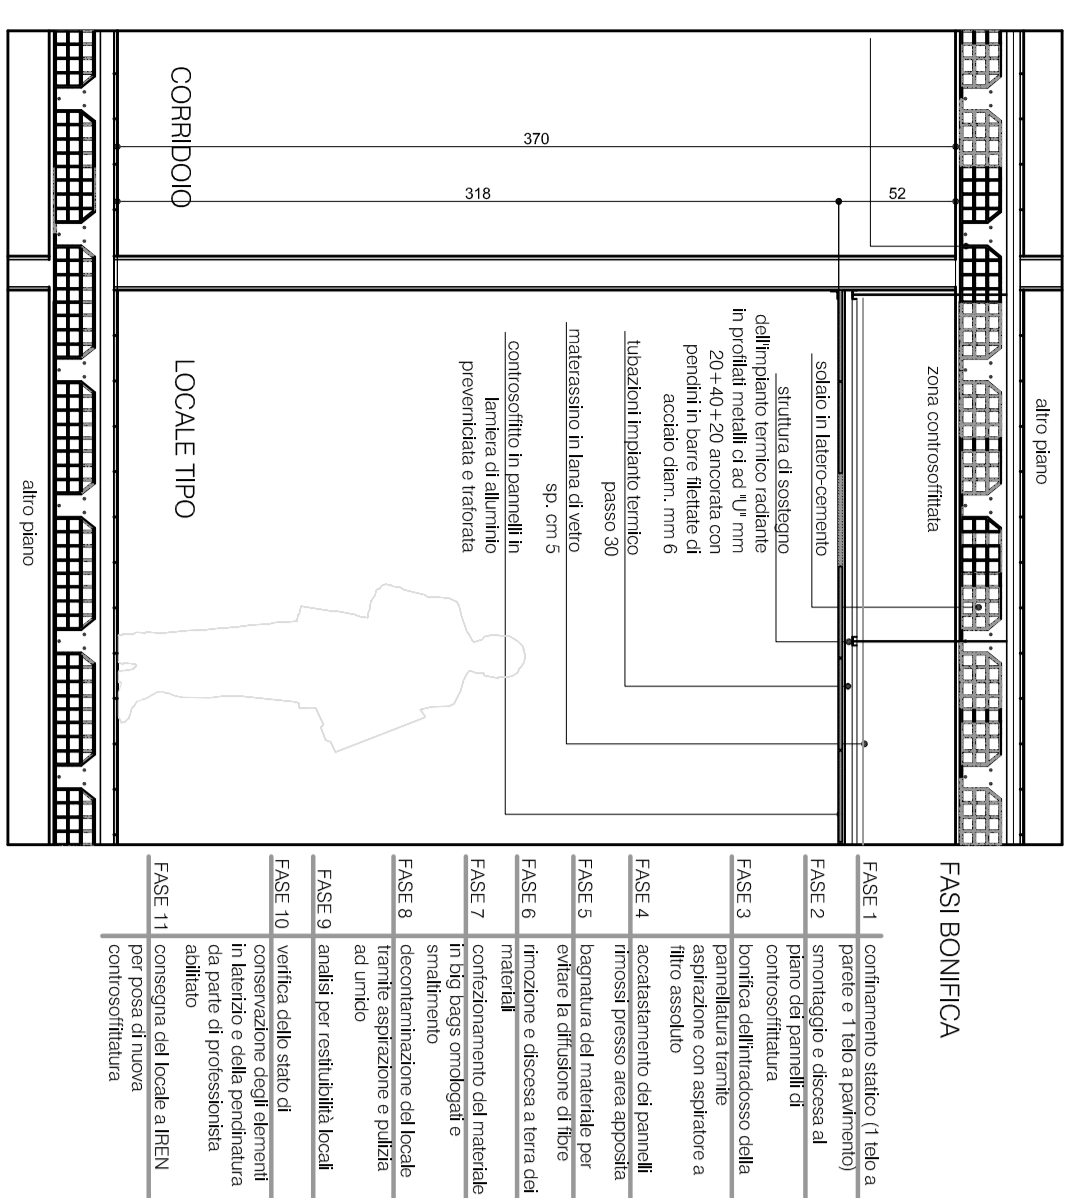

Particolare bonifica lana di vetro

STATO DI FATTO - Pianta piano primo

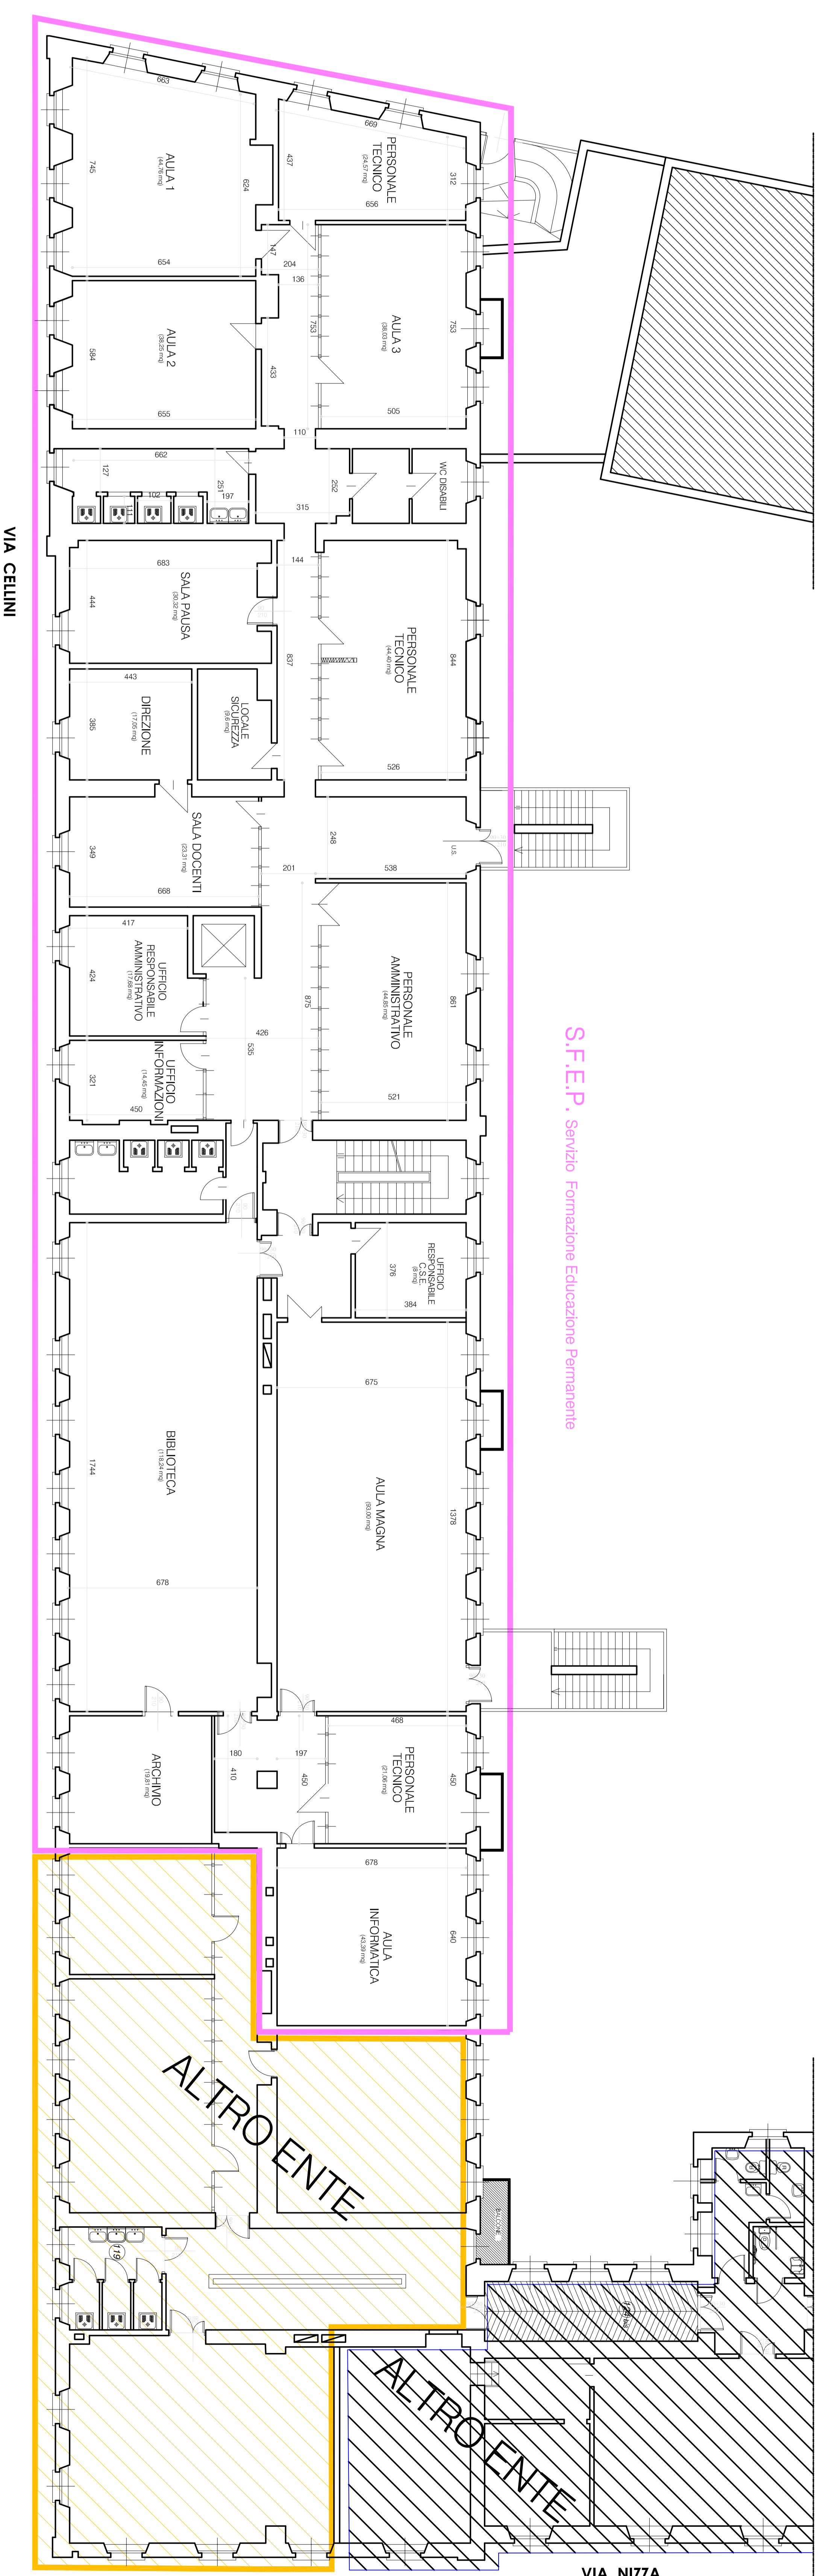

PROGETTO - Pianta piano primo

