

CITTA' DI TORINO
 VICE DIREZIONE GENERALE INGEGNERIA
 DIREZIONE SERVIZI TECNICI PER L'EDILIZIA PUBBLICA
 SERVIZIO EDILIZIA ABITATIVA PUBBLICA E PER IL SOCIALE

All.

RIMOZIONE E BONIFICA DI MATERIALI ISOLANTI IN FIBRE
 MINERALI C/O FABBRICATO DENOMINATO S.F.E.P.
 VIA CELLINI 14/VIA NIZZA 151

CUP C44H400260004
 CODICE OPERA 4138

RESPONSABILE DEL PROCEDIMENTO:
 arch. Corrado DAMIANI

PROGETTISTA:
 ing. Antonio LA GAMBRA


COORDINATORE ALLA PROIEZIONE:
 ing. Corrado DI VITA

COLLABORATORI:
 arch. Luca SERRAVALLO
 ing. Elena ACCASTELLO
 ing. Rita MISCOLINO

COORDINATORE DELLA SICUREZZA:
 ing. Antonio LA GAMBRA


PROGETTO DEFINITIVO			
REV.	MODIFICHE	DATA	DISegnATORE
0			
1			
2			
3			
4			
5			

NUMEROFOLIO	1344790
PERIMETRO	1:10
SCALA	1:100
ES	03

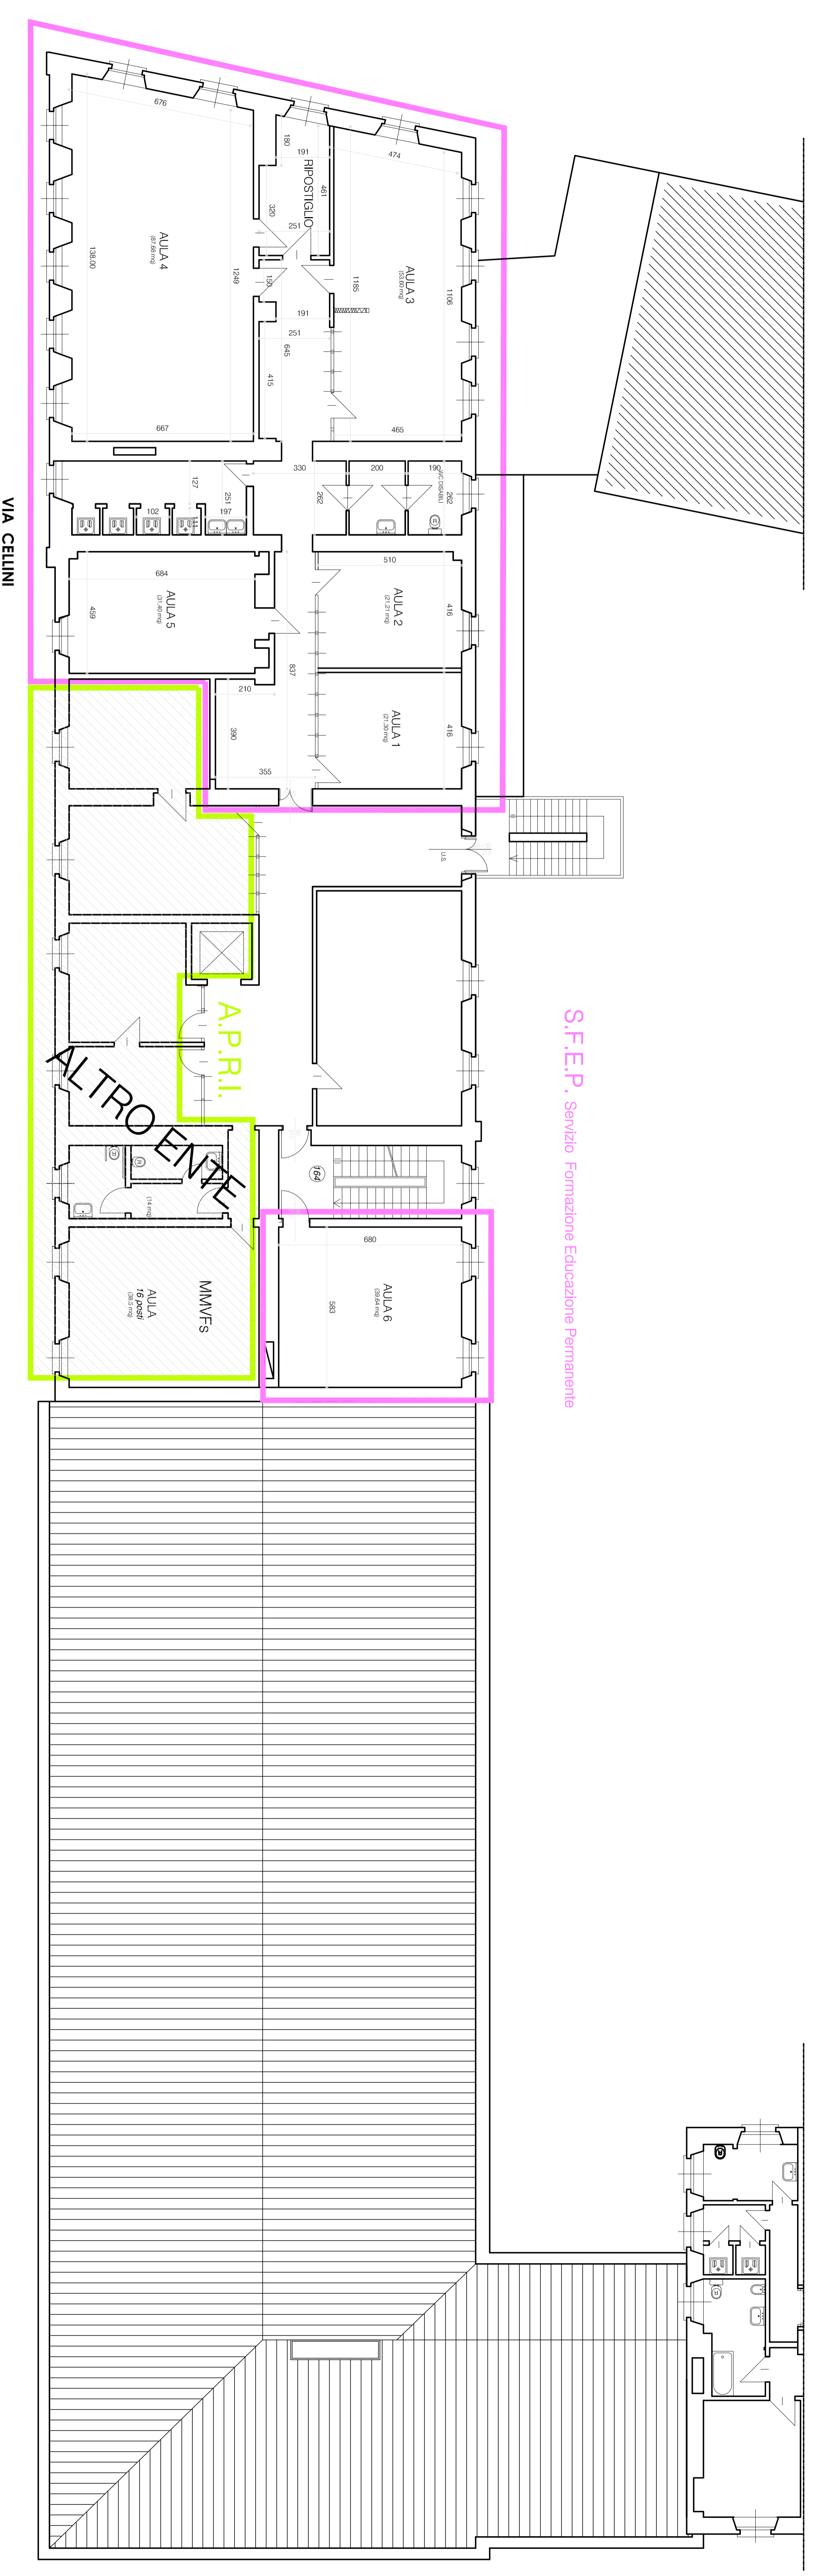


STATO DI FATTO - Pianta piano secondo

S.F.E.P. Servizio Formazione Educazione Permanente

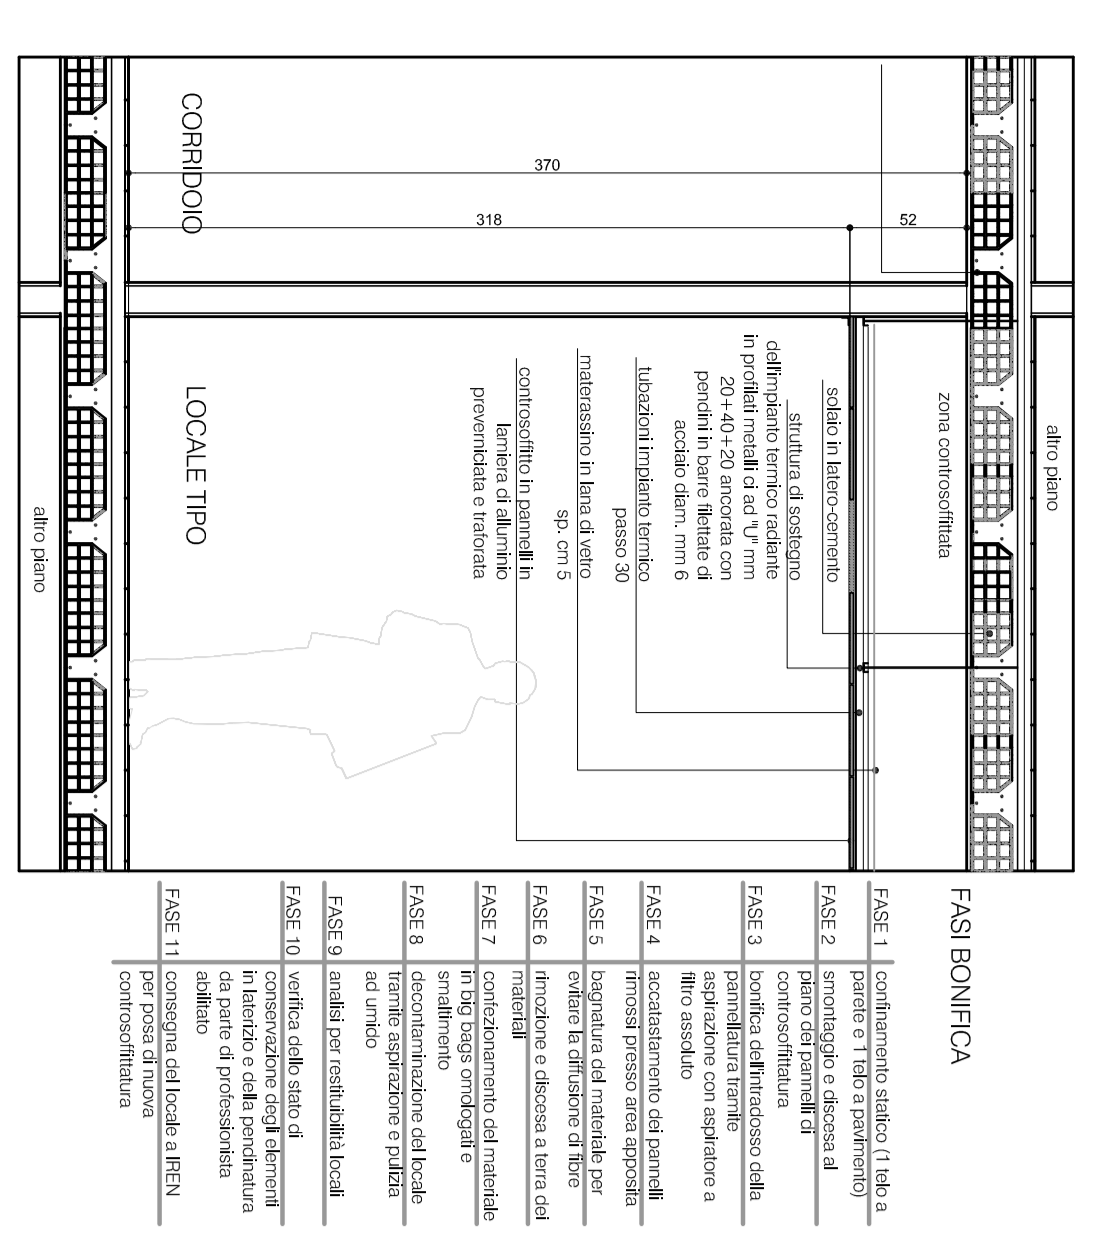

Particolare bonifica lana di vetro

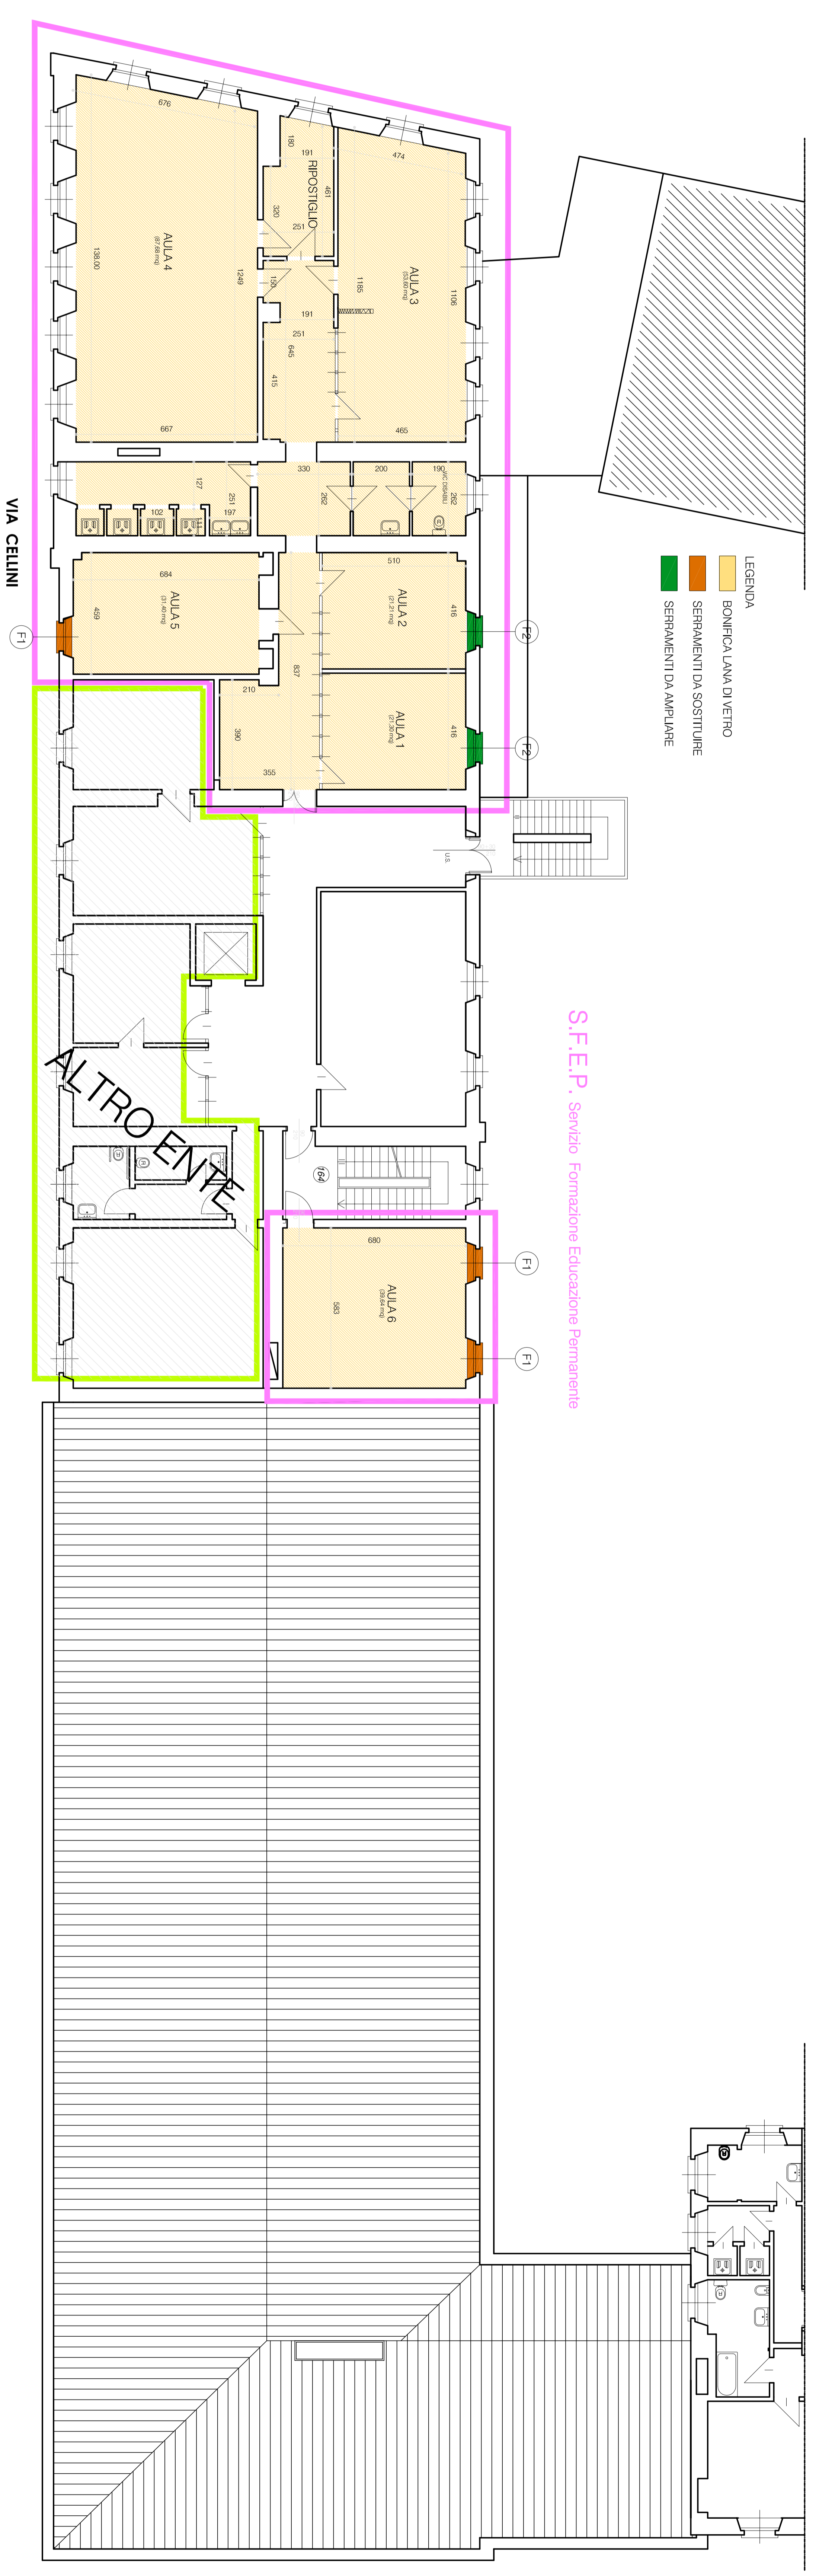

PROGETTO - Pianta piano secondo

S.F.E.P. Servizio Formazione Educazione Permanente

