

CITTA' DI TORINO

DIREZIONE EDIFICI MUNICIPALI, PATRIMONIO E VERDE
SERVIZIO EDIFICI MUNICIPALI

PROGETTO MANUTENZIONE STRAORDINARIA
E MESSA A NORMA PALAZZO CIVICO
ANNO 2014


Progetto architettonico:
Ing. Marco TEBALDI
arch. Rosella VISCOLO
geom. Pasquale CASALDO
Progetto impianti elettrici:
per. Ing. Pietro LOVECCHIO
Coordinatore per la Sicurezza:
arch. Marco MICHELOTTI

**Responsabile del procedimento
e Dirigente settore tecnico:**
arch. Dario SARDI

PROGETTO DEFINITIVO



OGGETTO		SALA CARPANINI RIFACIMENTO COPERTURA VETRATA STATO ATTUALE	
REU	VOGHIORNE	DATA	DESEGNATORE
0	ESPOSIZIONE	settembre 2014	
2	ACCOMPAGNAMENTO	aprile 2015	
3			
4			
5			

NUMERO FILE: 10
PRELAVORO: 1/10
SCALA: 1:1000 - 1:50
ESABRANNO
AR.02.1

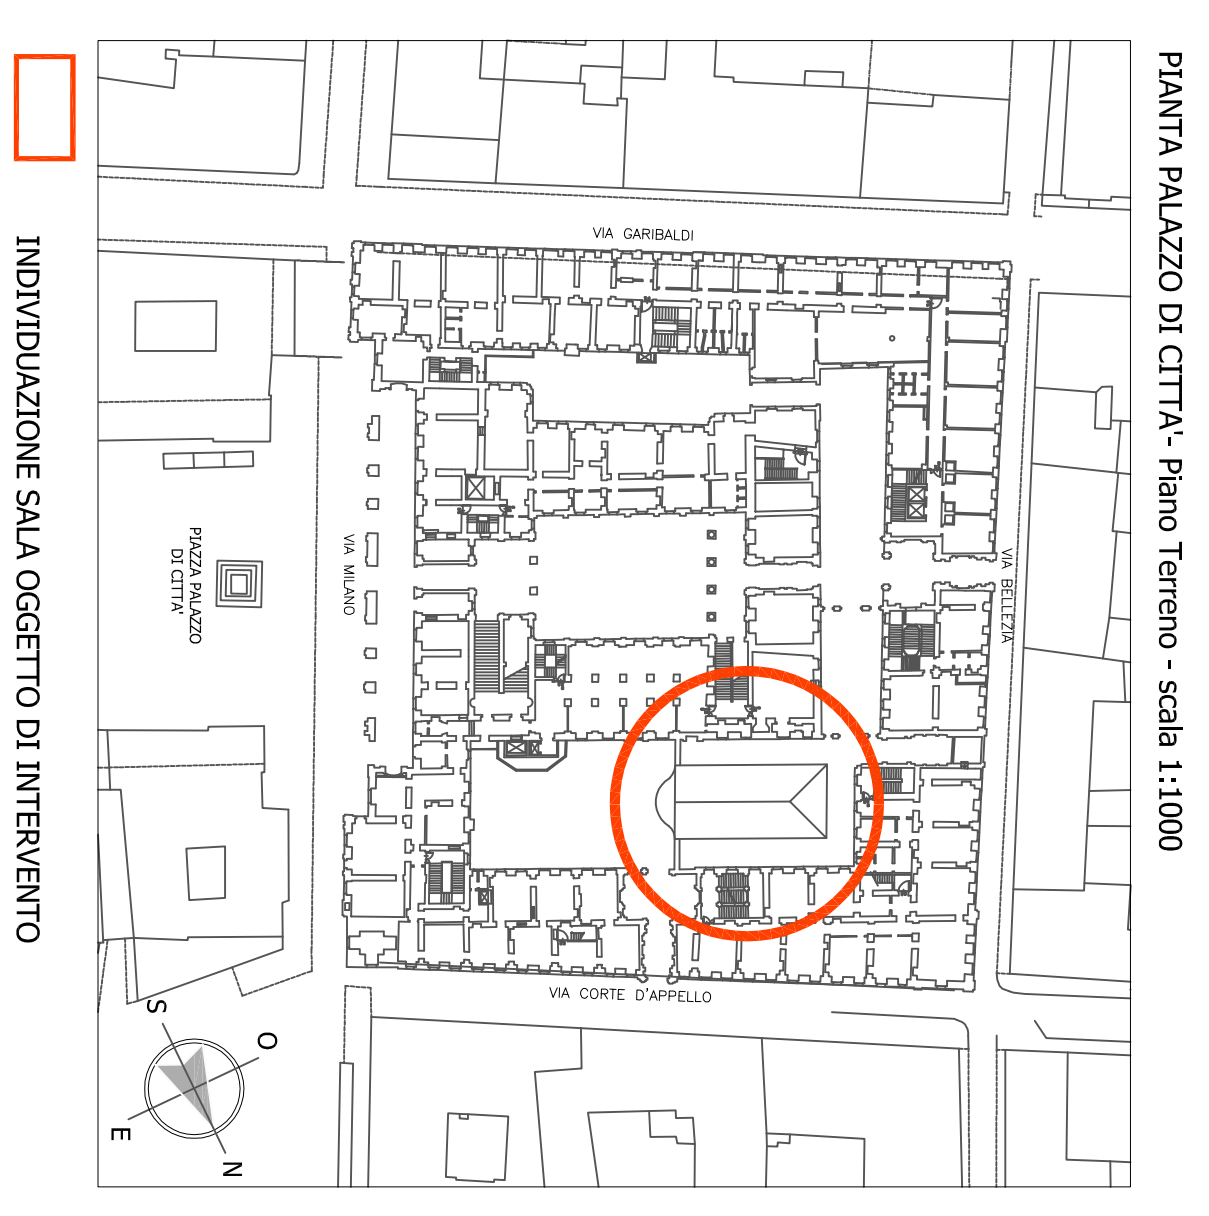


PIANTA PALAZZO DI CITTA'-Piano Terzo- scala 1:1000


INDIVIDUAZIONE SALA OGGETTO DI INTERVENTO

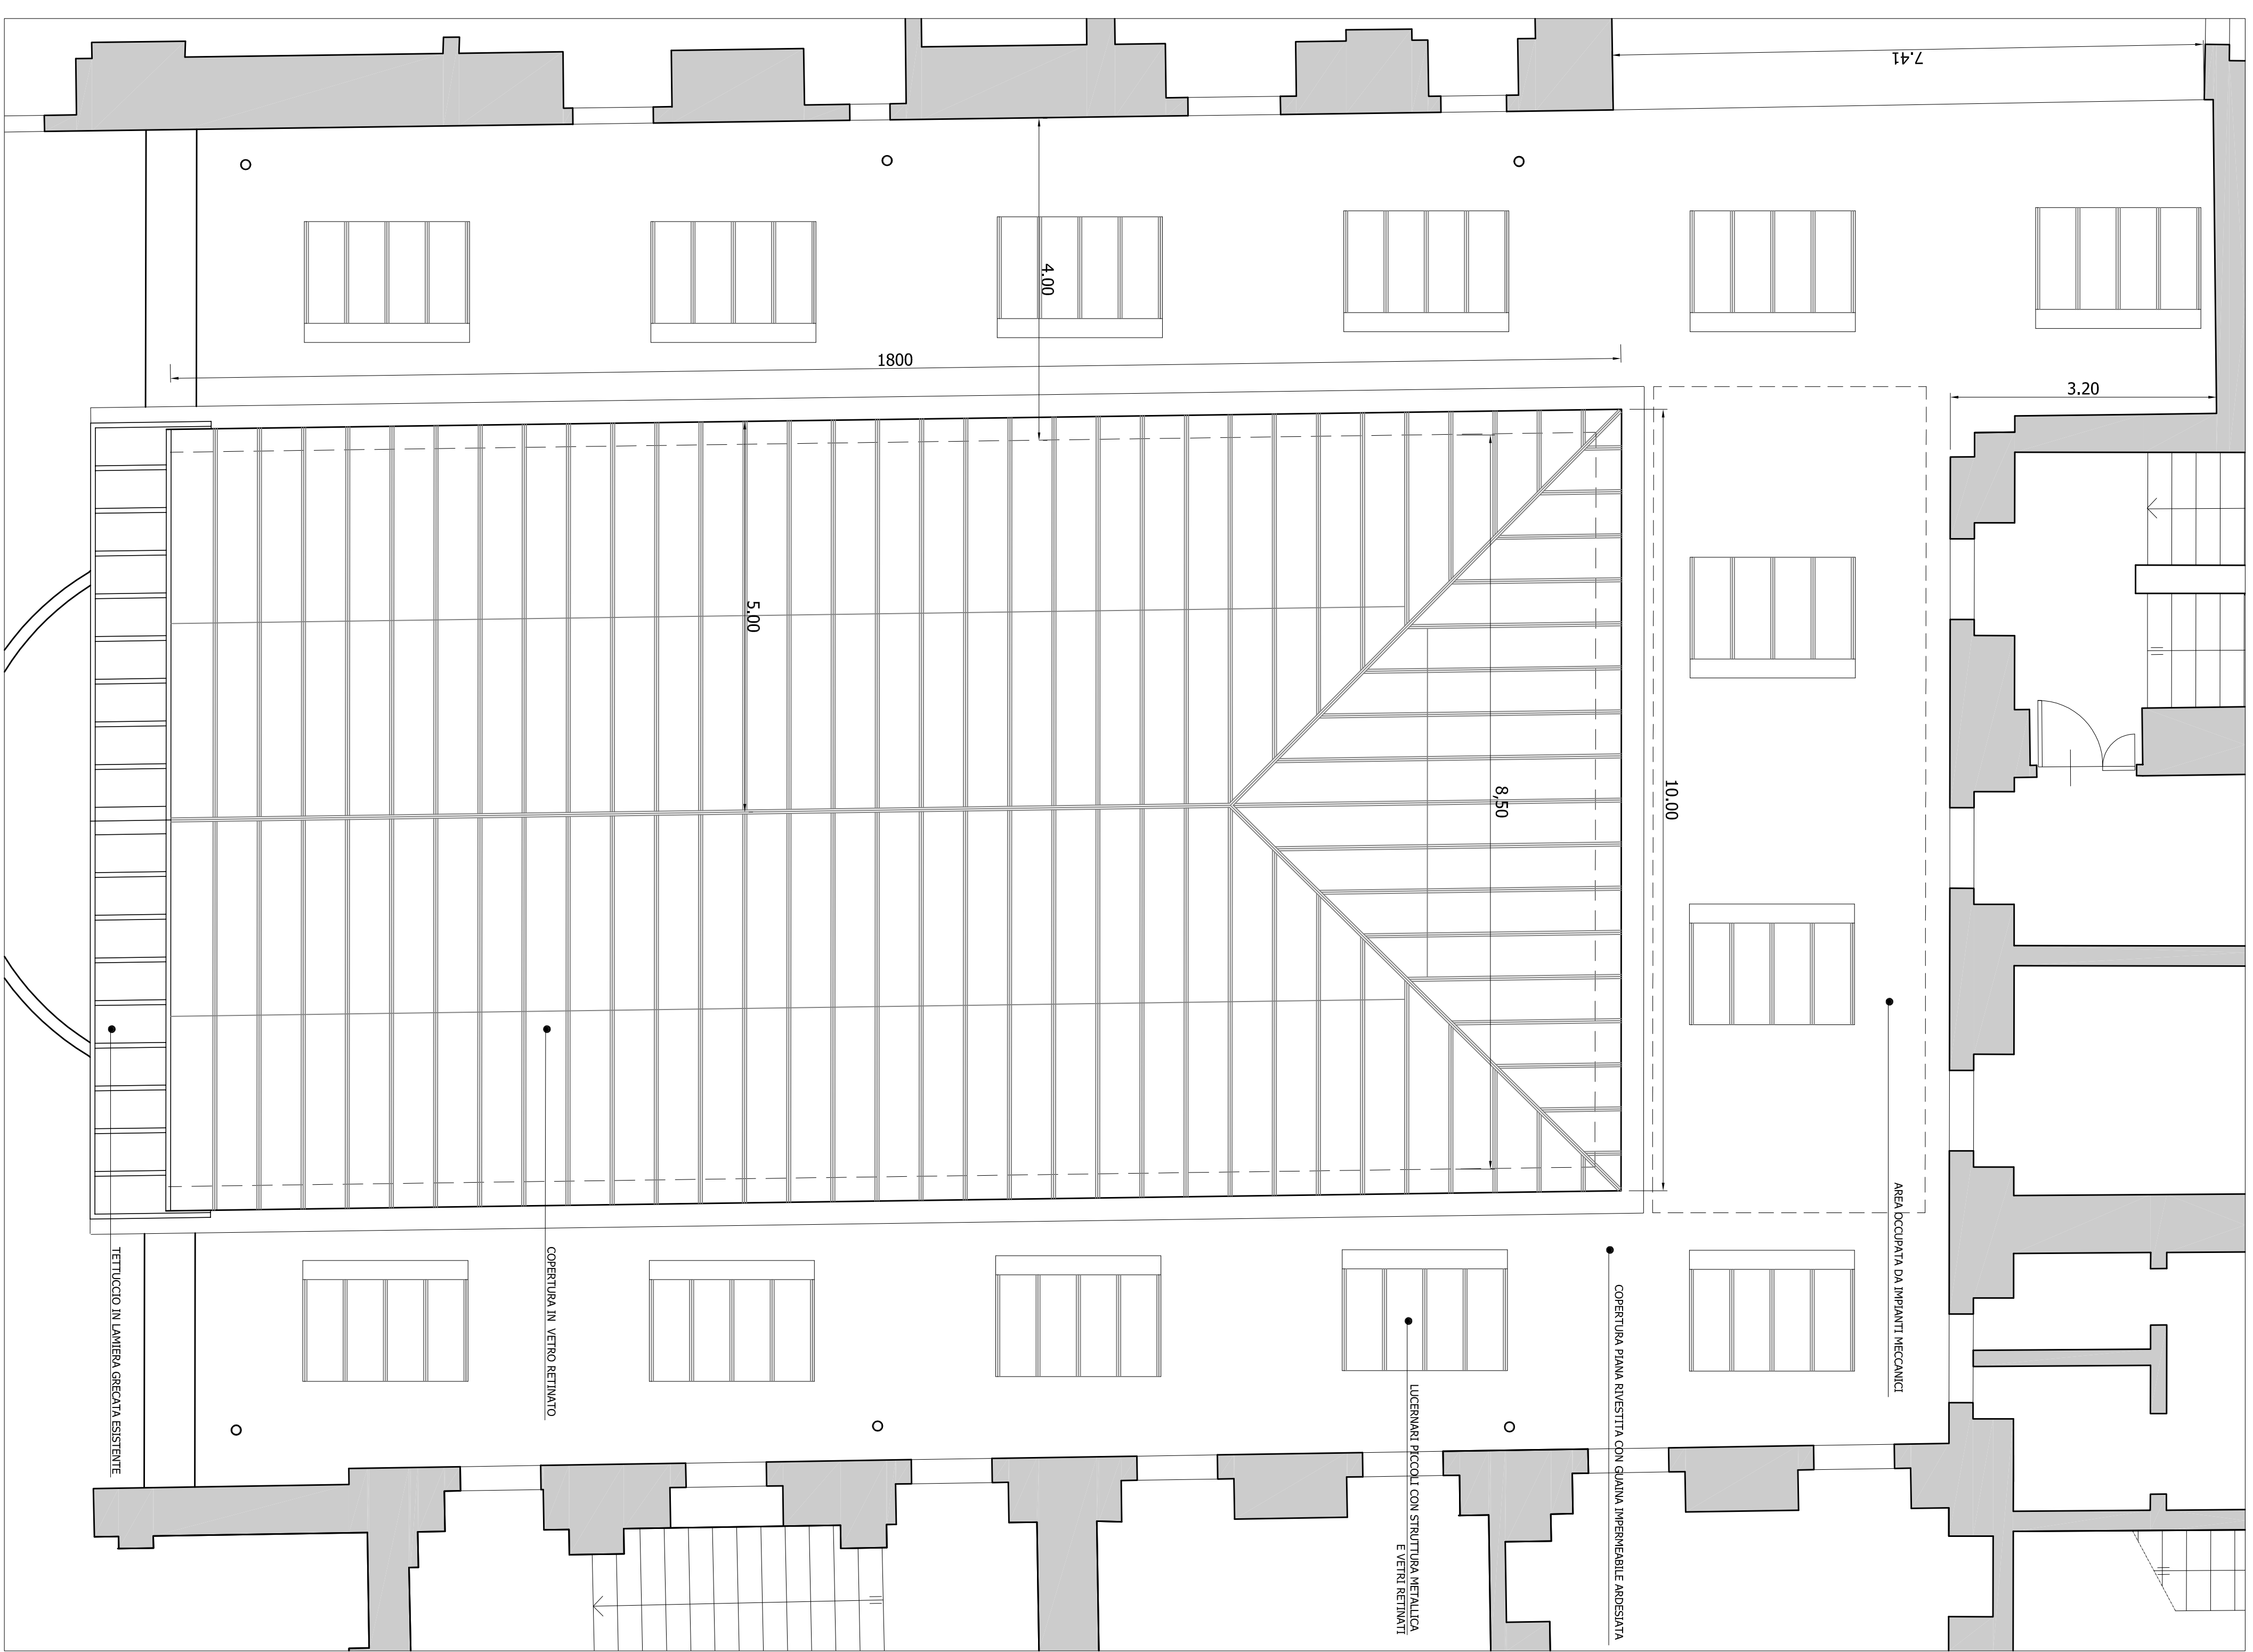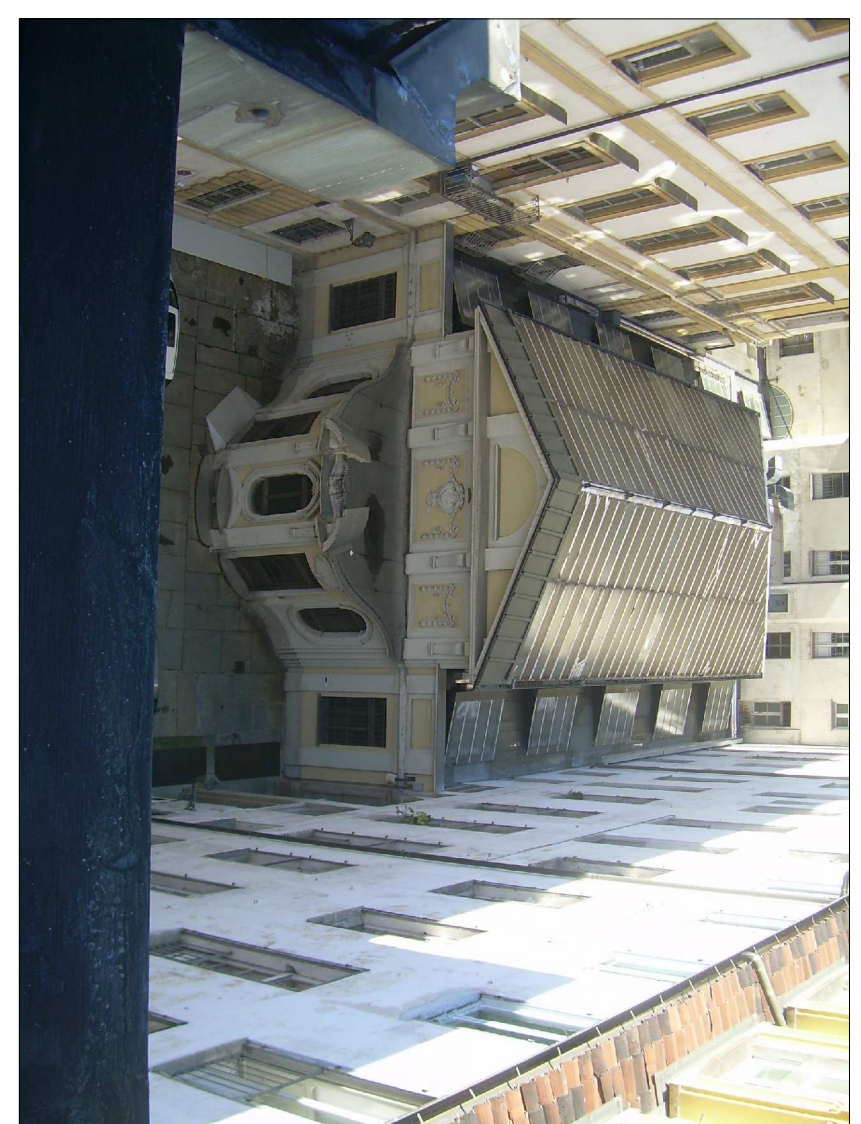

PIANTA STATO ATTUALE COPERTURA "SALA CARPANINI" scala 1:50

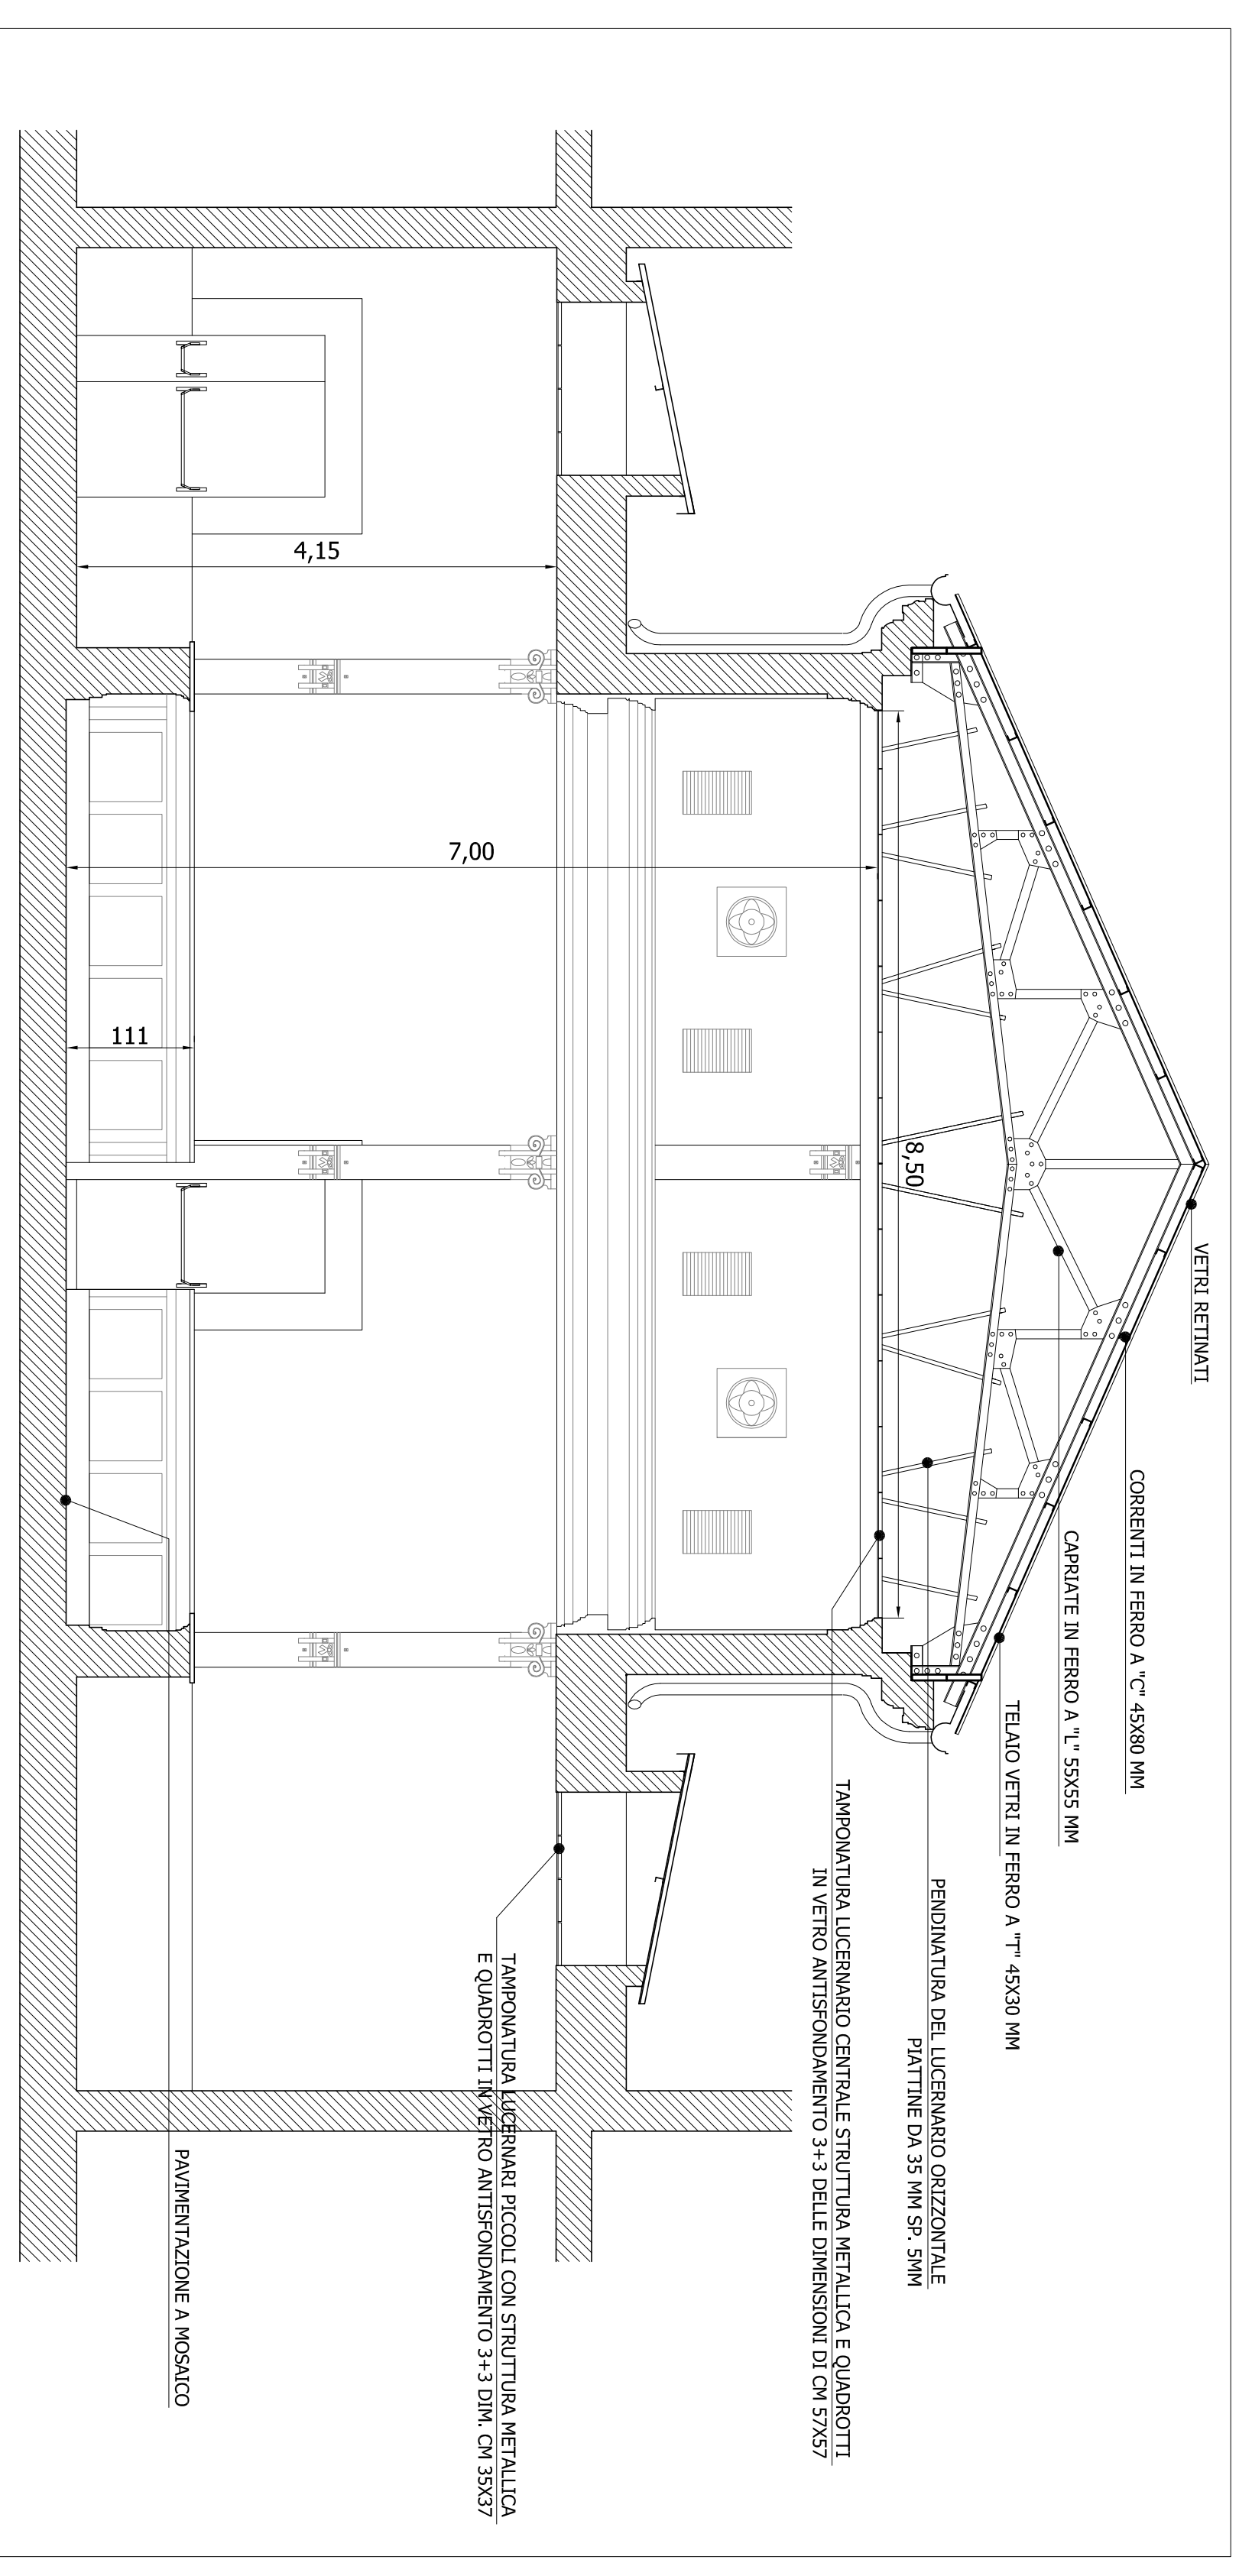

SEZIONE TRASVERSALE STATO ATTUALE "SALA CARPANINI" scala 1:50

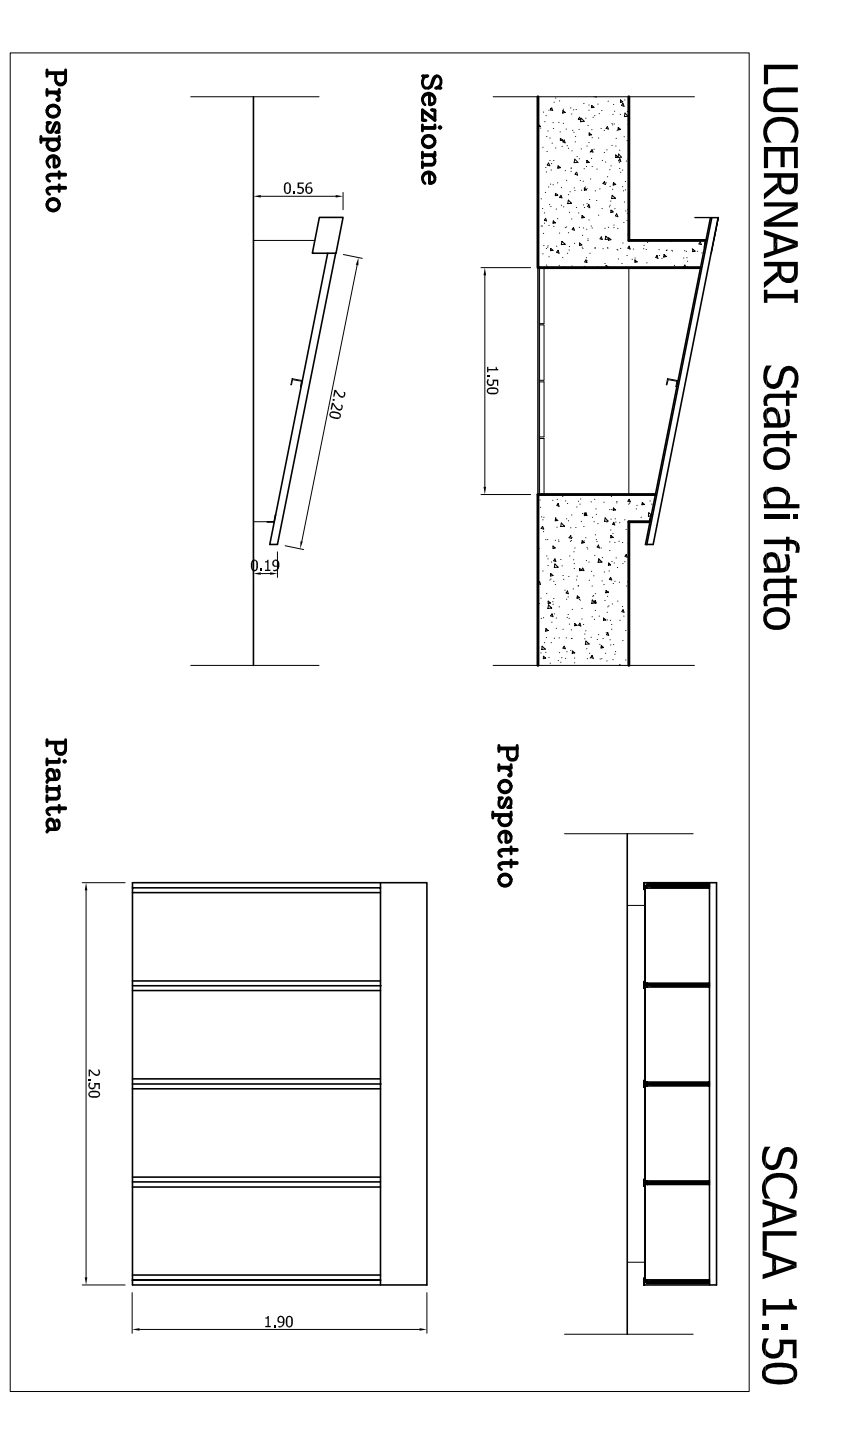

LUCERNARI Stato di fatto

SCALA 1:50

