

CITTA' DI TORINO

DIREZIONE EDIFICI MUNICIPALI, PATRIMONIO E VERDE  
SERVIZIO EDIFICI MUNICIPALI

**PROGETTO MANUTENZIONE STRAORDINARIA  
E MESSA A NORMA PALAZZO CIVICO  
ANNO 2014**

*Progetto architettonico:*  
arch. Eleanora MANFREDI  
arch. Rossella VASSICCHIO  
Studio VASSICCHIO  
Studio VASSICCHIO ASSOCIATI

*Progetto impianti elettrico:*  
Ing. Miro PIZZOLO  
Coordinatore per la Sicurezza:  
arch. Marco MICHELETTI

*Responsabile del procedimento*  
arch. Doris SARDI

**PROGETTO DEFINITIVO**

**MANICA VIA CORTE D'APPELLO  
IMPIANTO ELETTRICO  
DISTRIBUZIONE PRIMARIA-DORSALI**

OGGETTO	MANICA VIA CORTE D'APPELLO IMPIANTO ELETTRICO DISTRIBUZIONE PRIMARIA-DORSALI	MODEL FILE	Scema Pst
PROGETTO		PROGETTO	1=10
SCALE	0/0/0	SCALE	1:-- 1:-- 1:--
REV	MODIFICHE	DATA	DESCRIZIONE
0	IMPOSIZIONE	giugno 2015	Per i nodi Pst del LONCESCHIO
1			
2			
3			
4			
5			

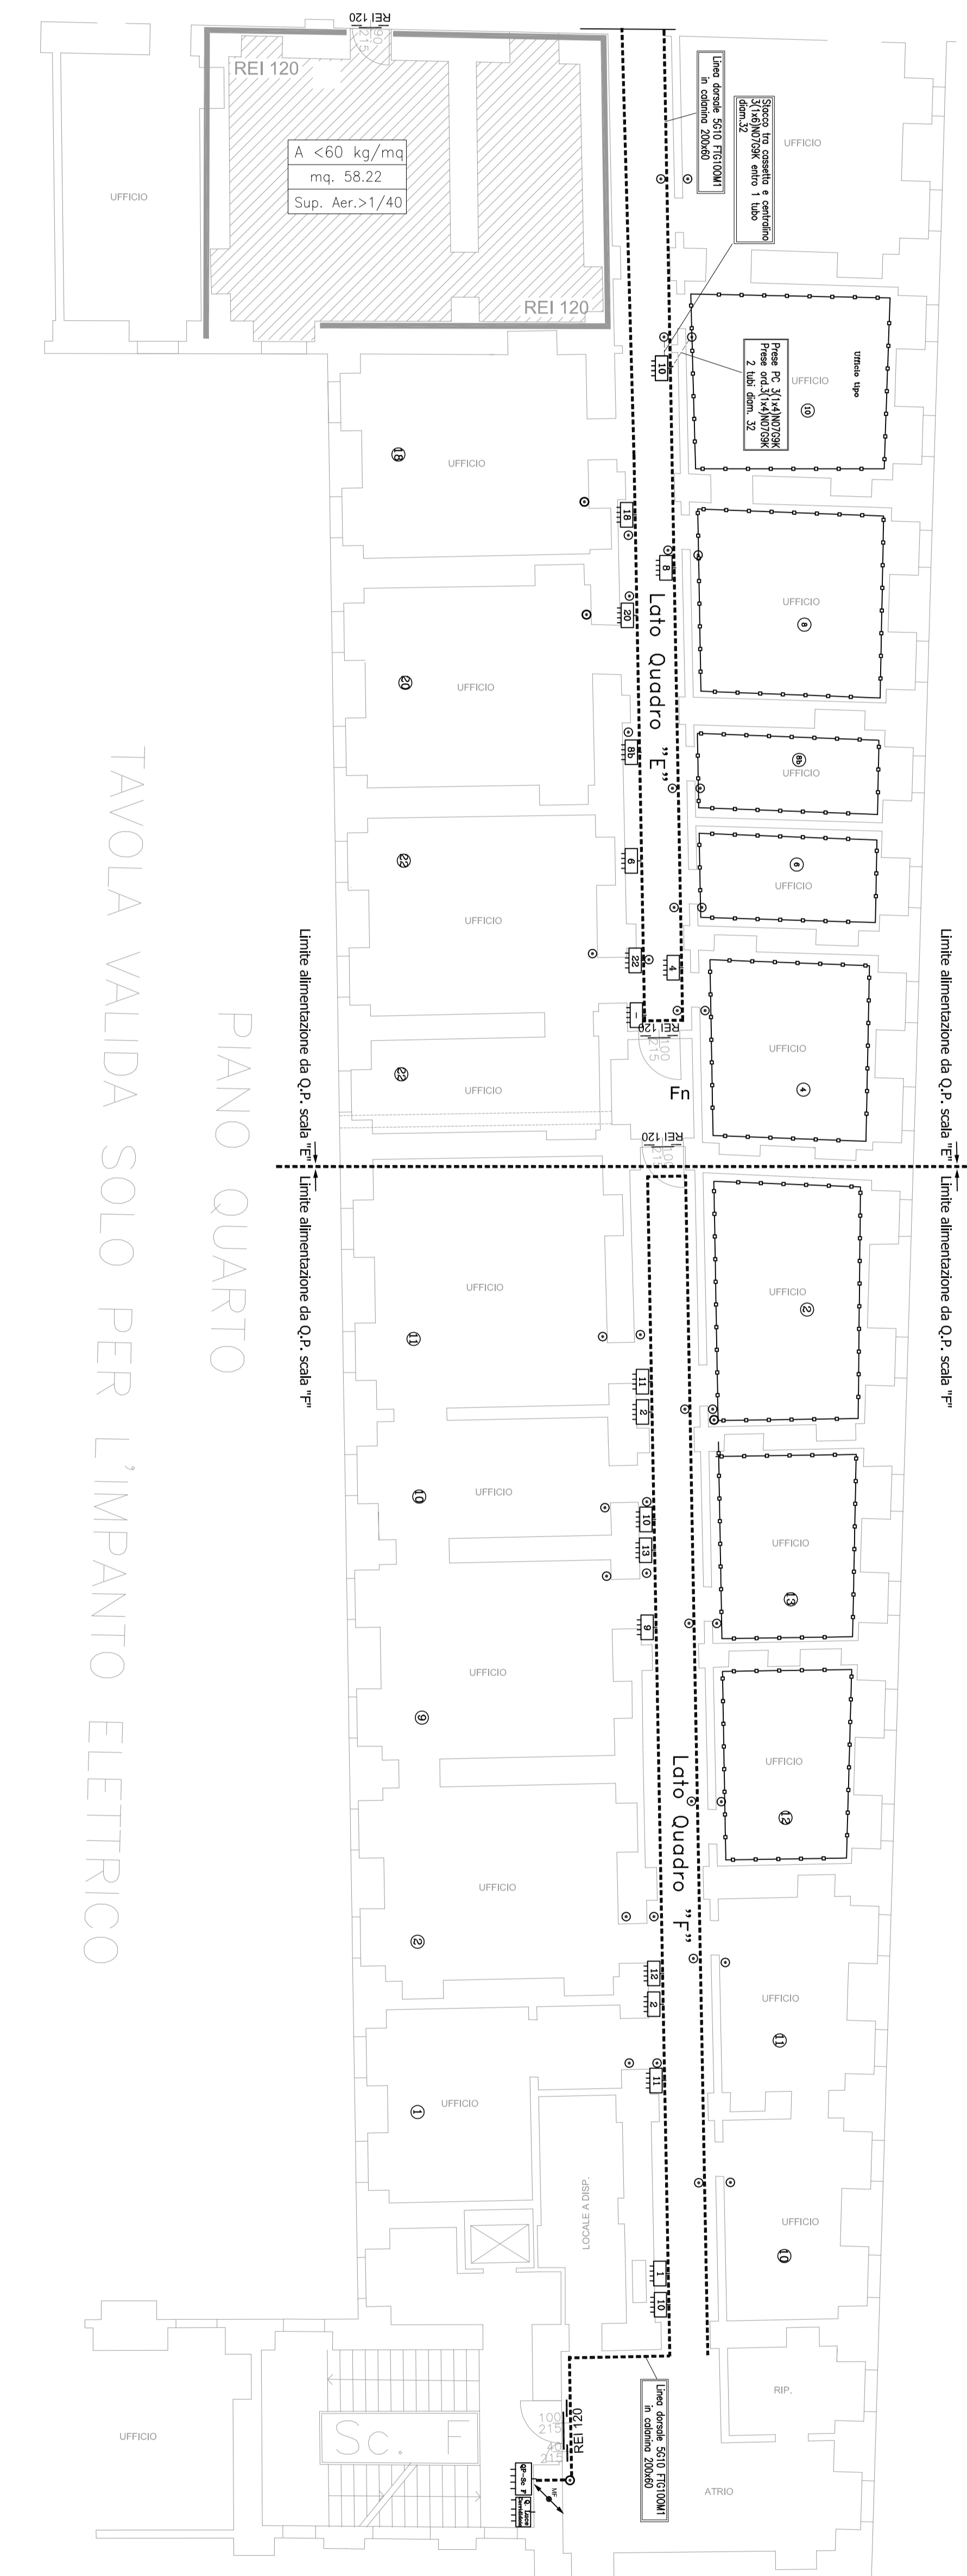


TAVOLA VALIDA SOLO PER L'IMPIANTO ELETTRICO

LEGENDA	
SIMBOLO	DESCRIZIONE
	Quadro elettrico
	Candela di PVC Ø10x20 mm
	Candela di PVC Ø10x20 mm
	Tubazione flessibile
	Tubazione in vista
	Cassa di derivazione
	Manodopera attive
	Caratterizzazioni sev./dis./passive

