

CITTA' DI TORINO

DIREZIONE EDIFICI MUNICIPALI, PATRIMONIO E VERDE  
SERVIZIO EDIFICI MUNICIPALI

**PROGETTO MANUTENZIONE STRAORDINARIA  
E MESSA A NORMA PALAZZO CIVICO  
ANNO 2014**

**Progetto architettonico:**  
arch. Eleonora MANFREDO  
arch. Rossella VASSICCHIO  
arch. Rossella VASSICCHIO  
Studio: STUDIO ASSOCIATO  
**Progetto impianti elettrico:**  
Ing. MARIO LOVIGLIO  
**Coordonatore per la Sicurezza:**  
arch. MARIO MICHELINI

**Progetto strutturale:**  
Ing. Marco TOBALDI  
STUDIO ALTO ENGINEERING  
via Chiodo 40/0 Torino


**Responsabile del procedimento**  
arch. Dario SARDI

**PROGETTO DEFINITIVO**

OGGETTO **MANICA VIA CORTE D'APPELLO**  
IMPIANTO ELETTRICO  
CANALIZZAZIONE TRASMISSIONE DATI

REV.	MODIFICHE	DATA	DESCRIZIONE
0	IMMISSIONE	giugno 2015	Per. Ind. Edifici LOVIGLIO
1			
2			
4			
5			

MODEL FILE: Scavi Part  
PRELIMINARI  
1:1=10  
SCALE: 0/0/0  
1:1---1:1--- 1:10  
ELABORATO  
**IE 04**

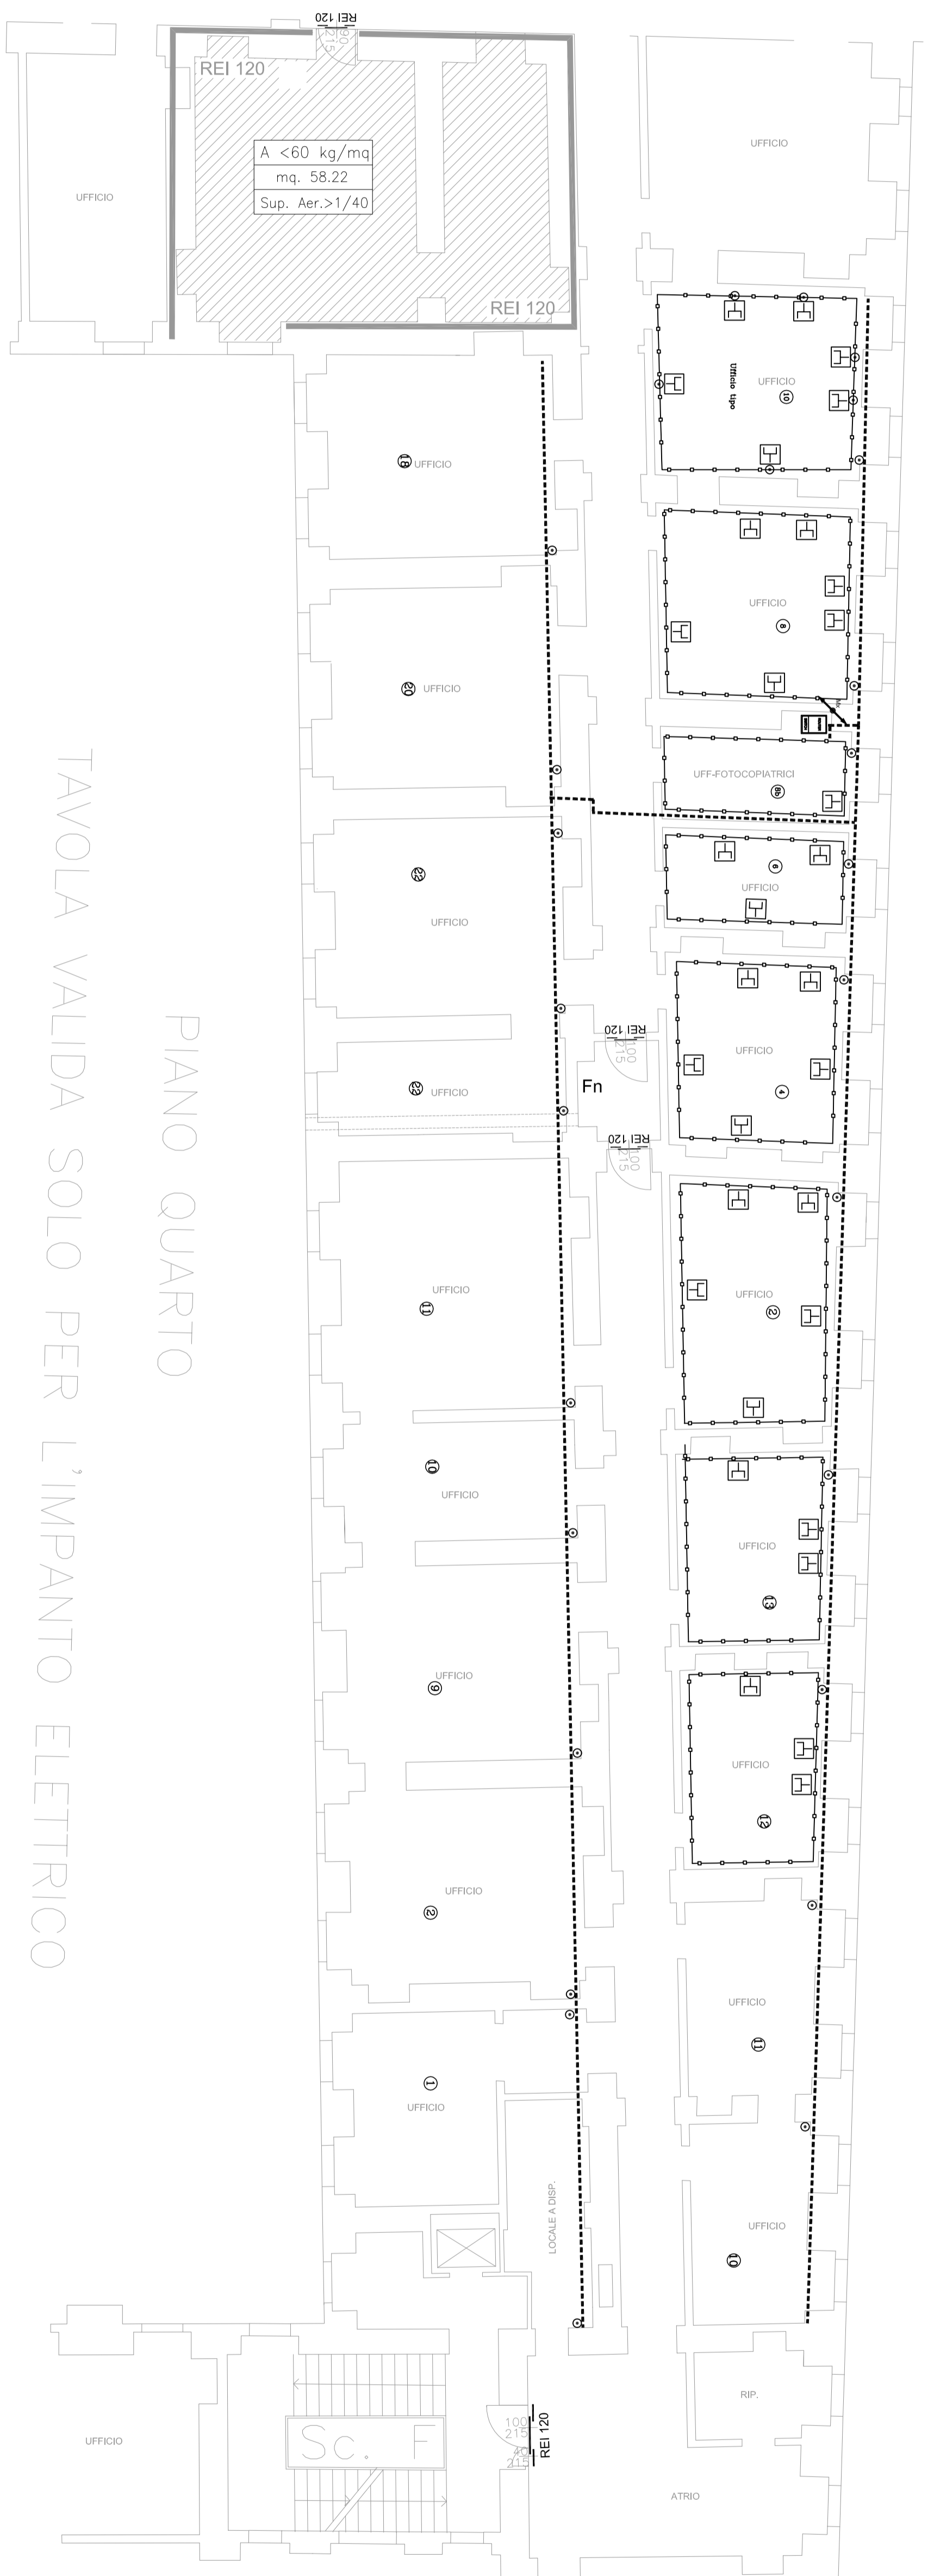

VIA CORTE D'APPELLO

PIANO QUARTO

TAVOLA VALIDA SOLO PER L'IMPIANTO ELETTRICO

**LEGENDA**

SIMBOLO	DESCRIZIONE
☐	Quadro elettrico
—	Cablino di PVC Ø30x3 mm
—	Cablino di PVC Ø20x2 mm
—	Tubazione flessibile
—	Tubazione in vista
⊕	Cassa di derivazione
⊕	Scatole per cavi: da 3 posti per contenimento di 2 pose dati
⊕	Numerazione attiche
—	Canalizzazioni scilicet/sovrapposte