



**MANUTENZIONE STRAORDINARIA
EDIFICI D'INTERESSE CULTURALE:
ADEGUAMENTO NORMATIVO
E INTERVENTI DI CONSERVAZIONE.**



PROGETTO DEFINITIVO

Progettista per la parte architettonica e di impianti:
Progettista opere strutturali:
Progettista per gli aspetti impiantistici, parte elettrica:
Collaboratore al progetto per gli aspetti costruttivi e verifiche stato di fatto:
Conduttore della sicurezza in fase di progettazione:
Responsabile di Impostamento e Direzione Servizio Edilizia per la Cultura

Arch. Roberto Sura
Arch. Roberto Sura
Ing. Fabio Aquilino
P.L. Marco Cocca
Geom. Gianni Chianterlando
Geom. Gabriele Vissani
Geom. Gianni Chianterlando

PIANO DI SICUREZZA E COORDINAMENTO

PLANIMETRIA GENERALE - LAYOUT DI CANTIERE


OTTOBRE 2015

Disegnato: Geom. Gianni Chianterlando

TAVOLA: S01

SCALA 1:200

MOLE ANTONELLIANA

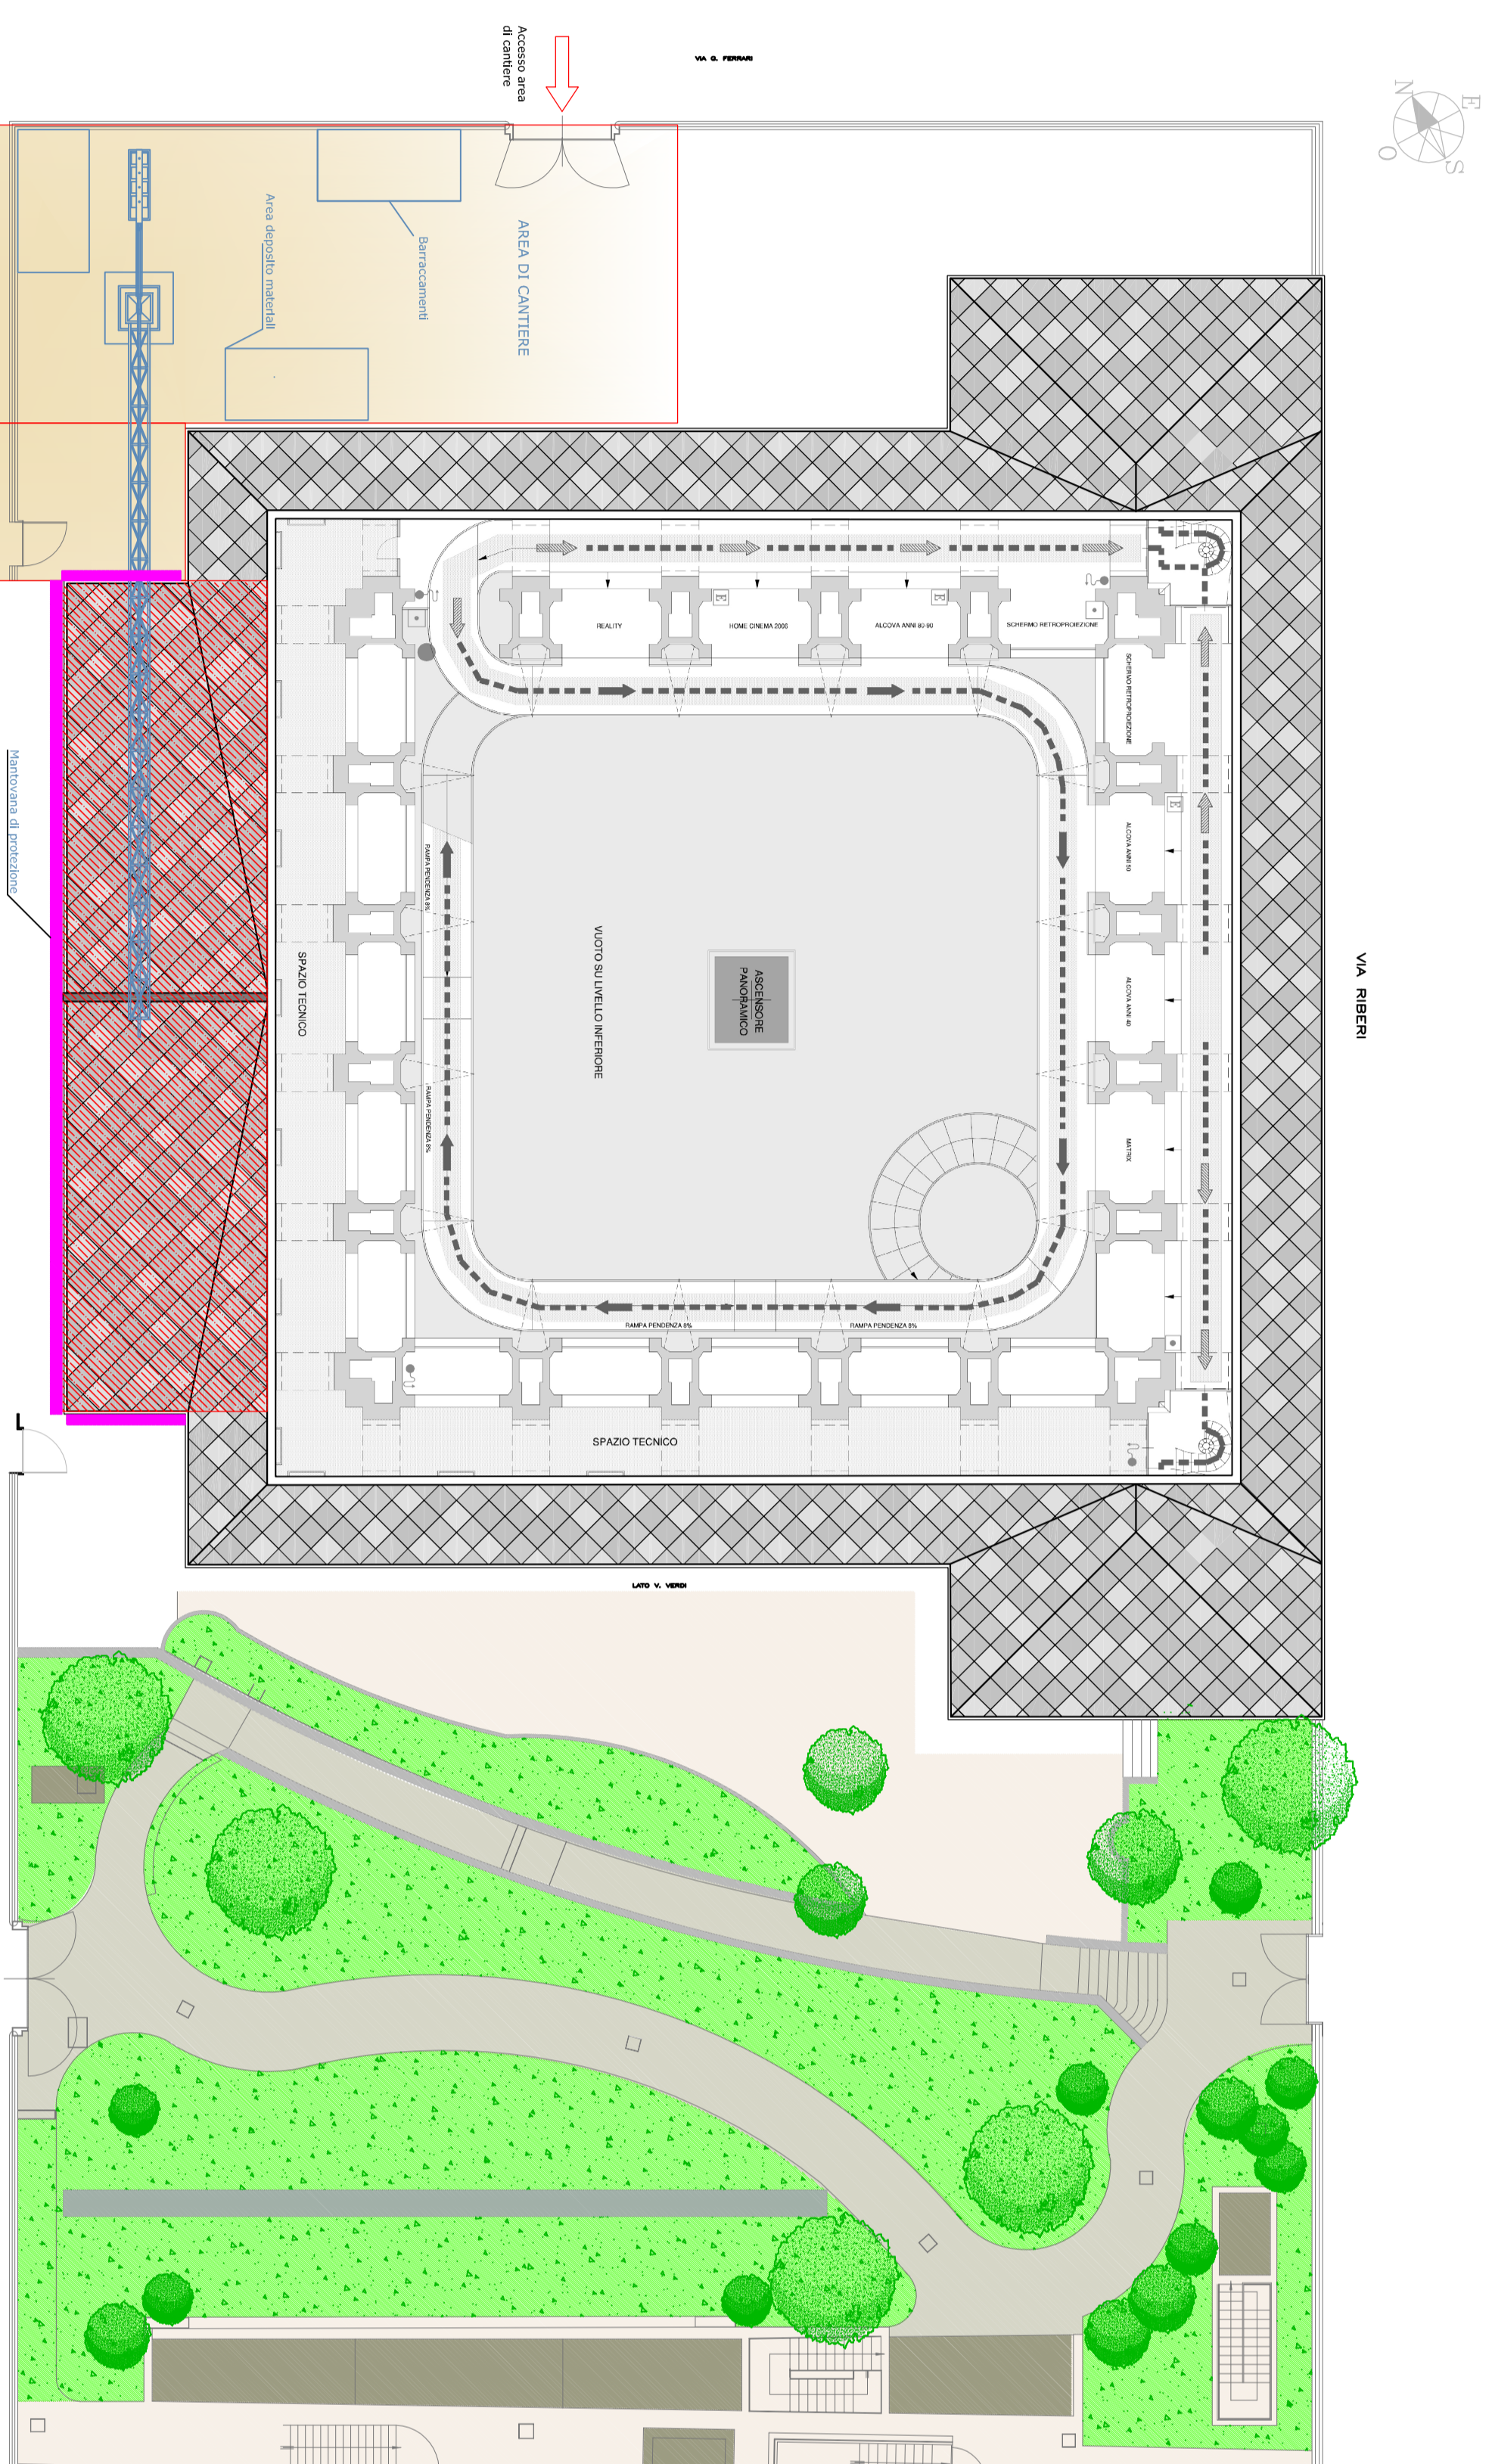

SAN PIETRO IN VINCOLI

