



Ing. Massimo ARONZI (AUTORE) Arch. Massimo ARONZI
PROGETTO DEFINITIVO/ESECUTIVO
P.L. 1/1/1


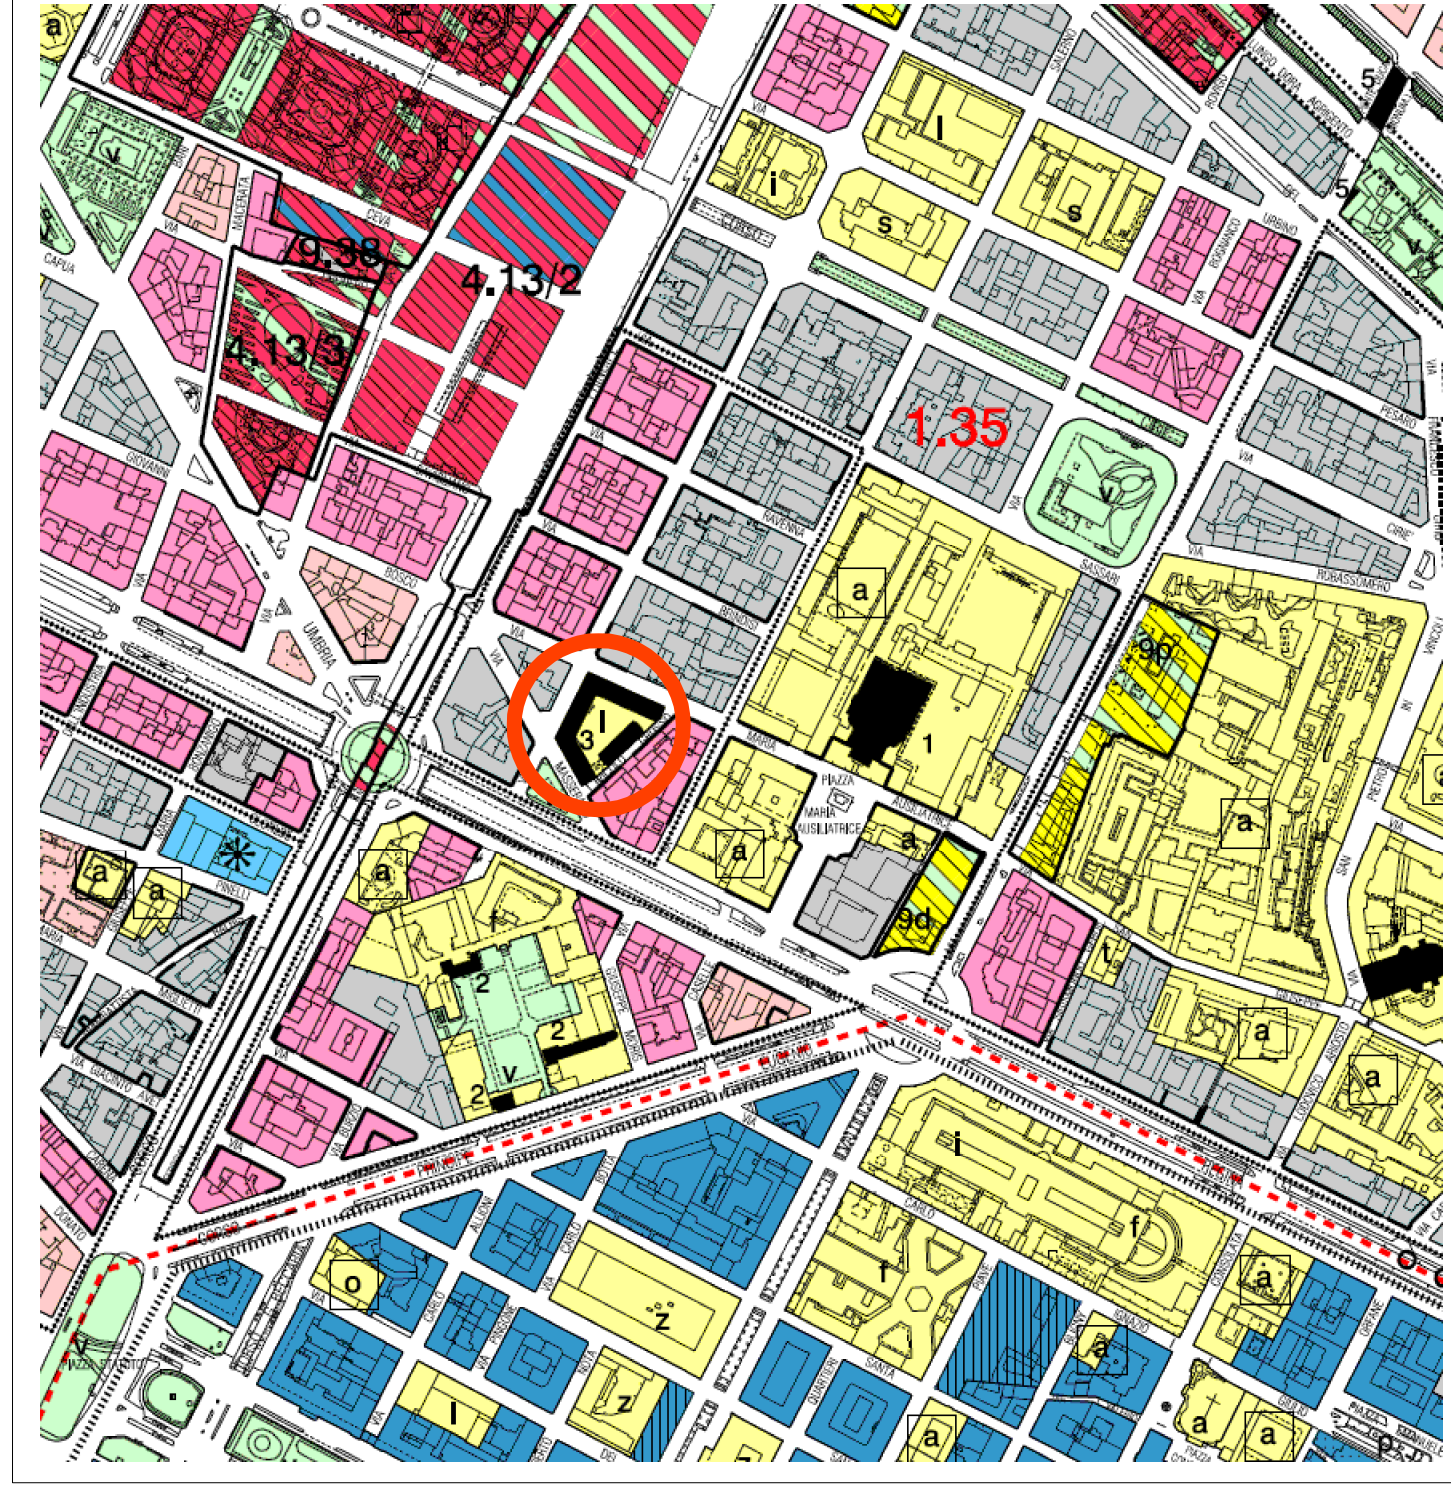

STRALCO P.R.C. SCALA 1:5000

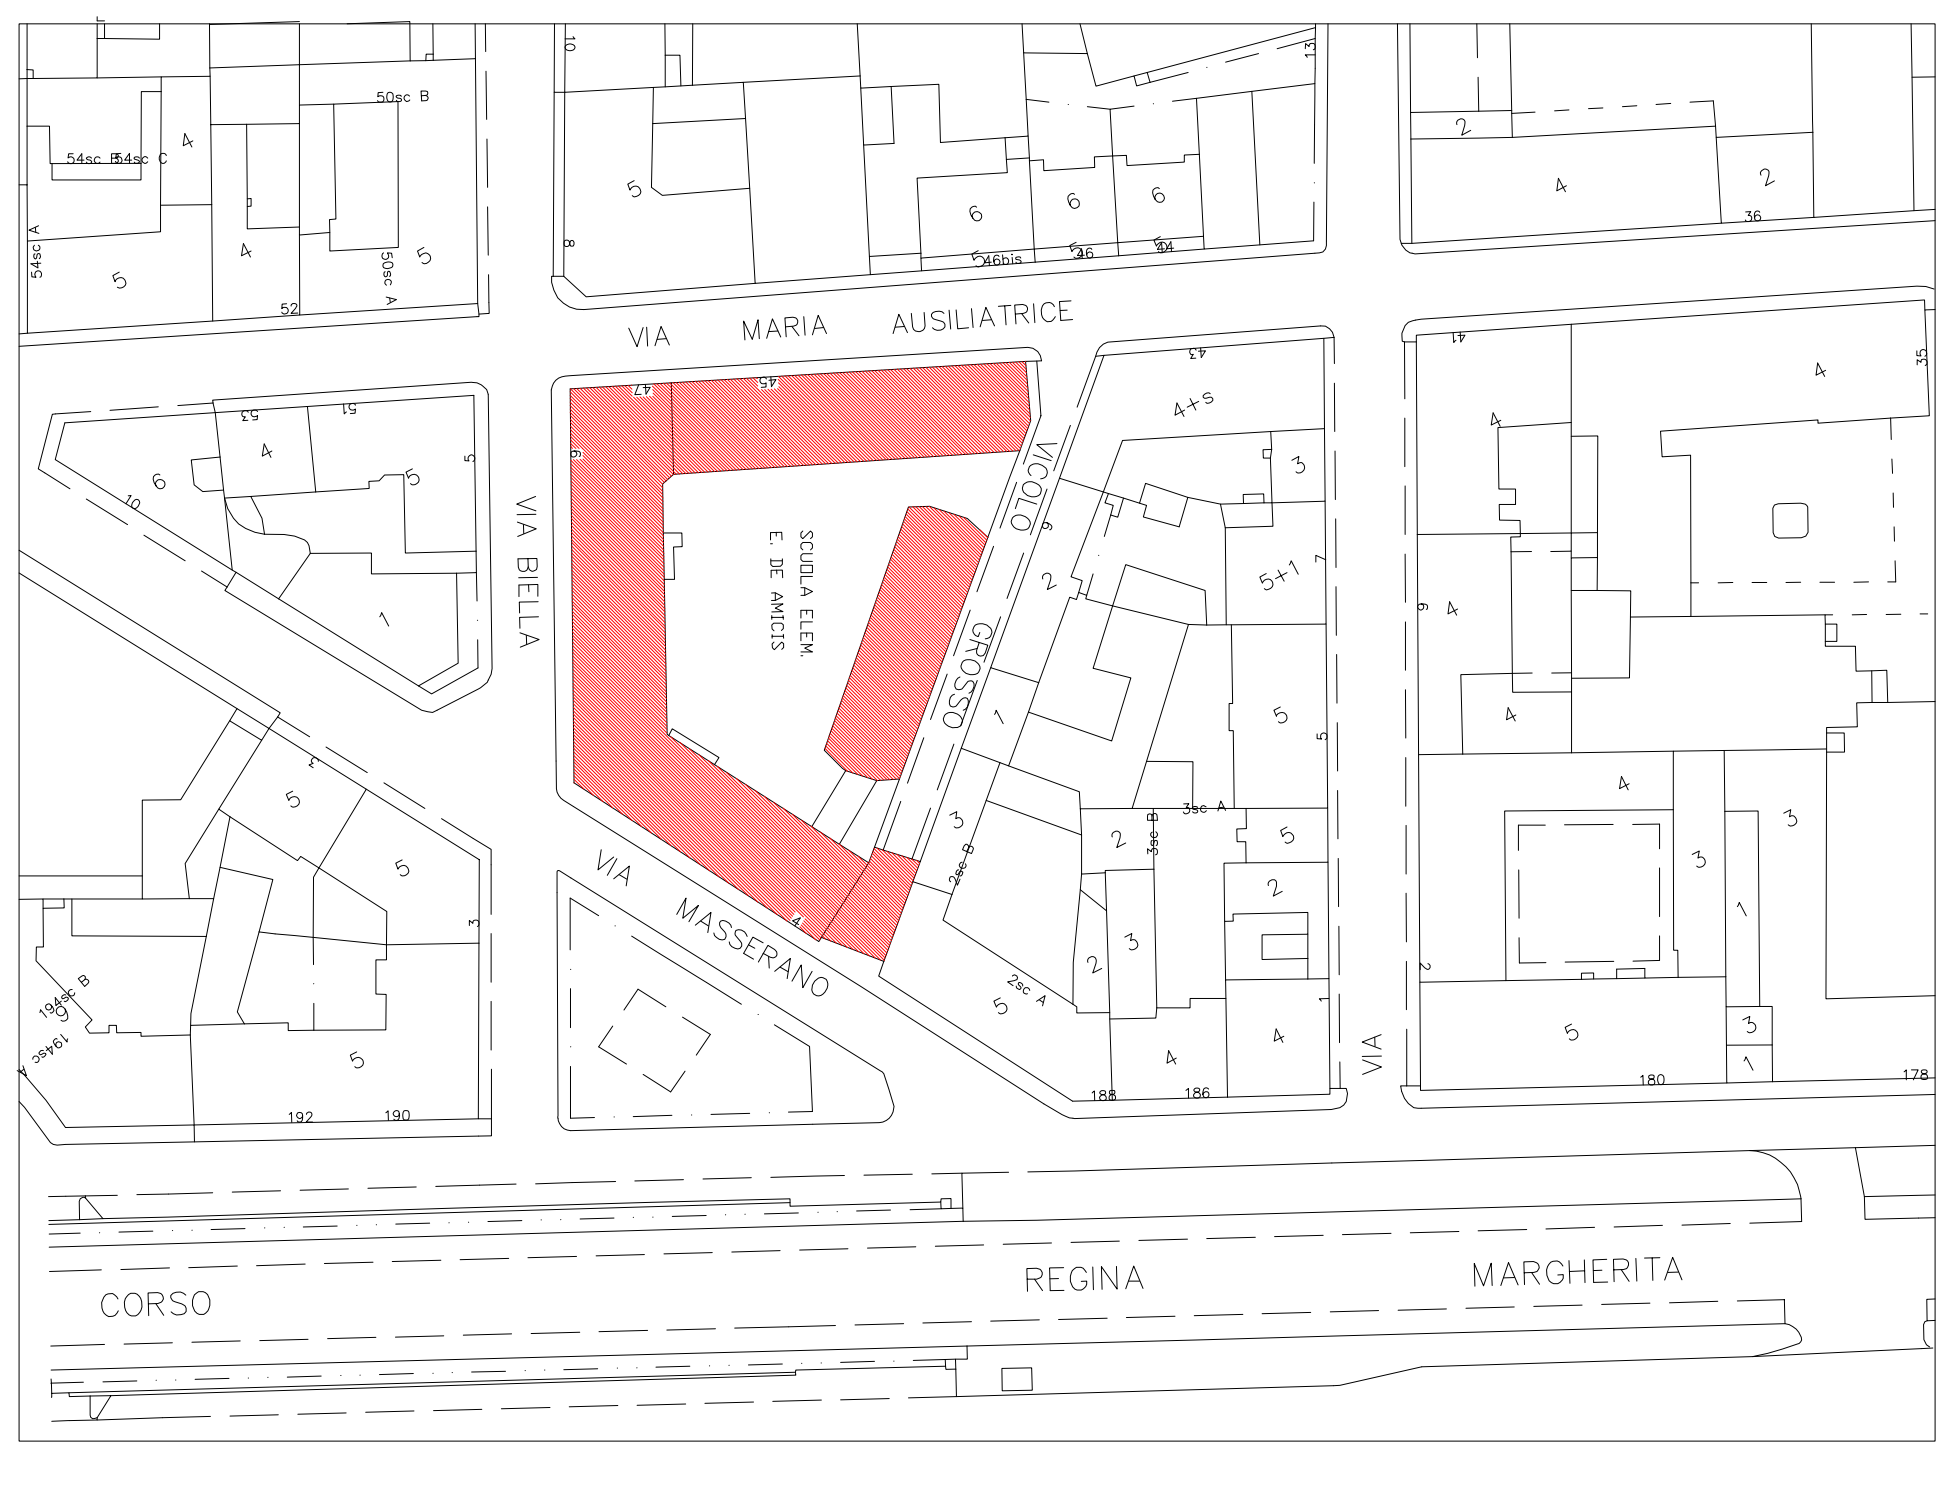


CARTA TECNICA SCALA 1:1000



FOTO LAVO VIA MASSERANO

PIANTA PRIMO SOTTERRANEO E TERRENO
STATO DI FATTO
SCALA 1:500

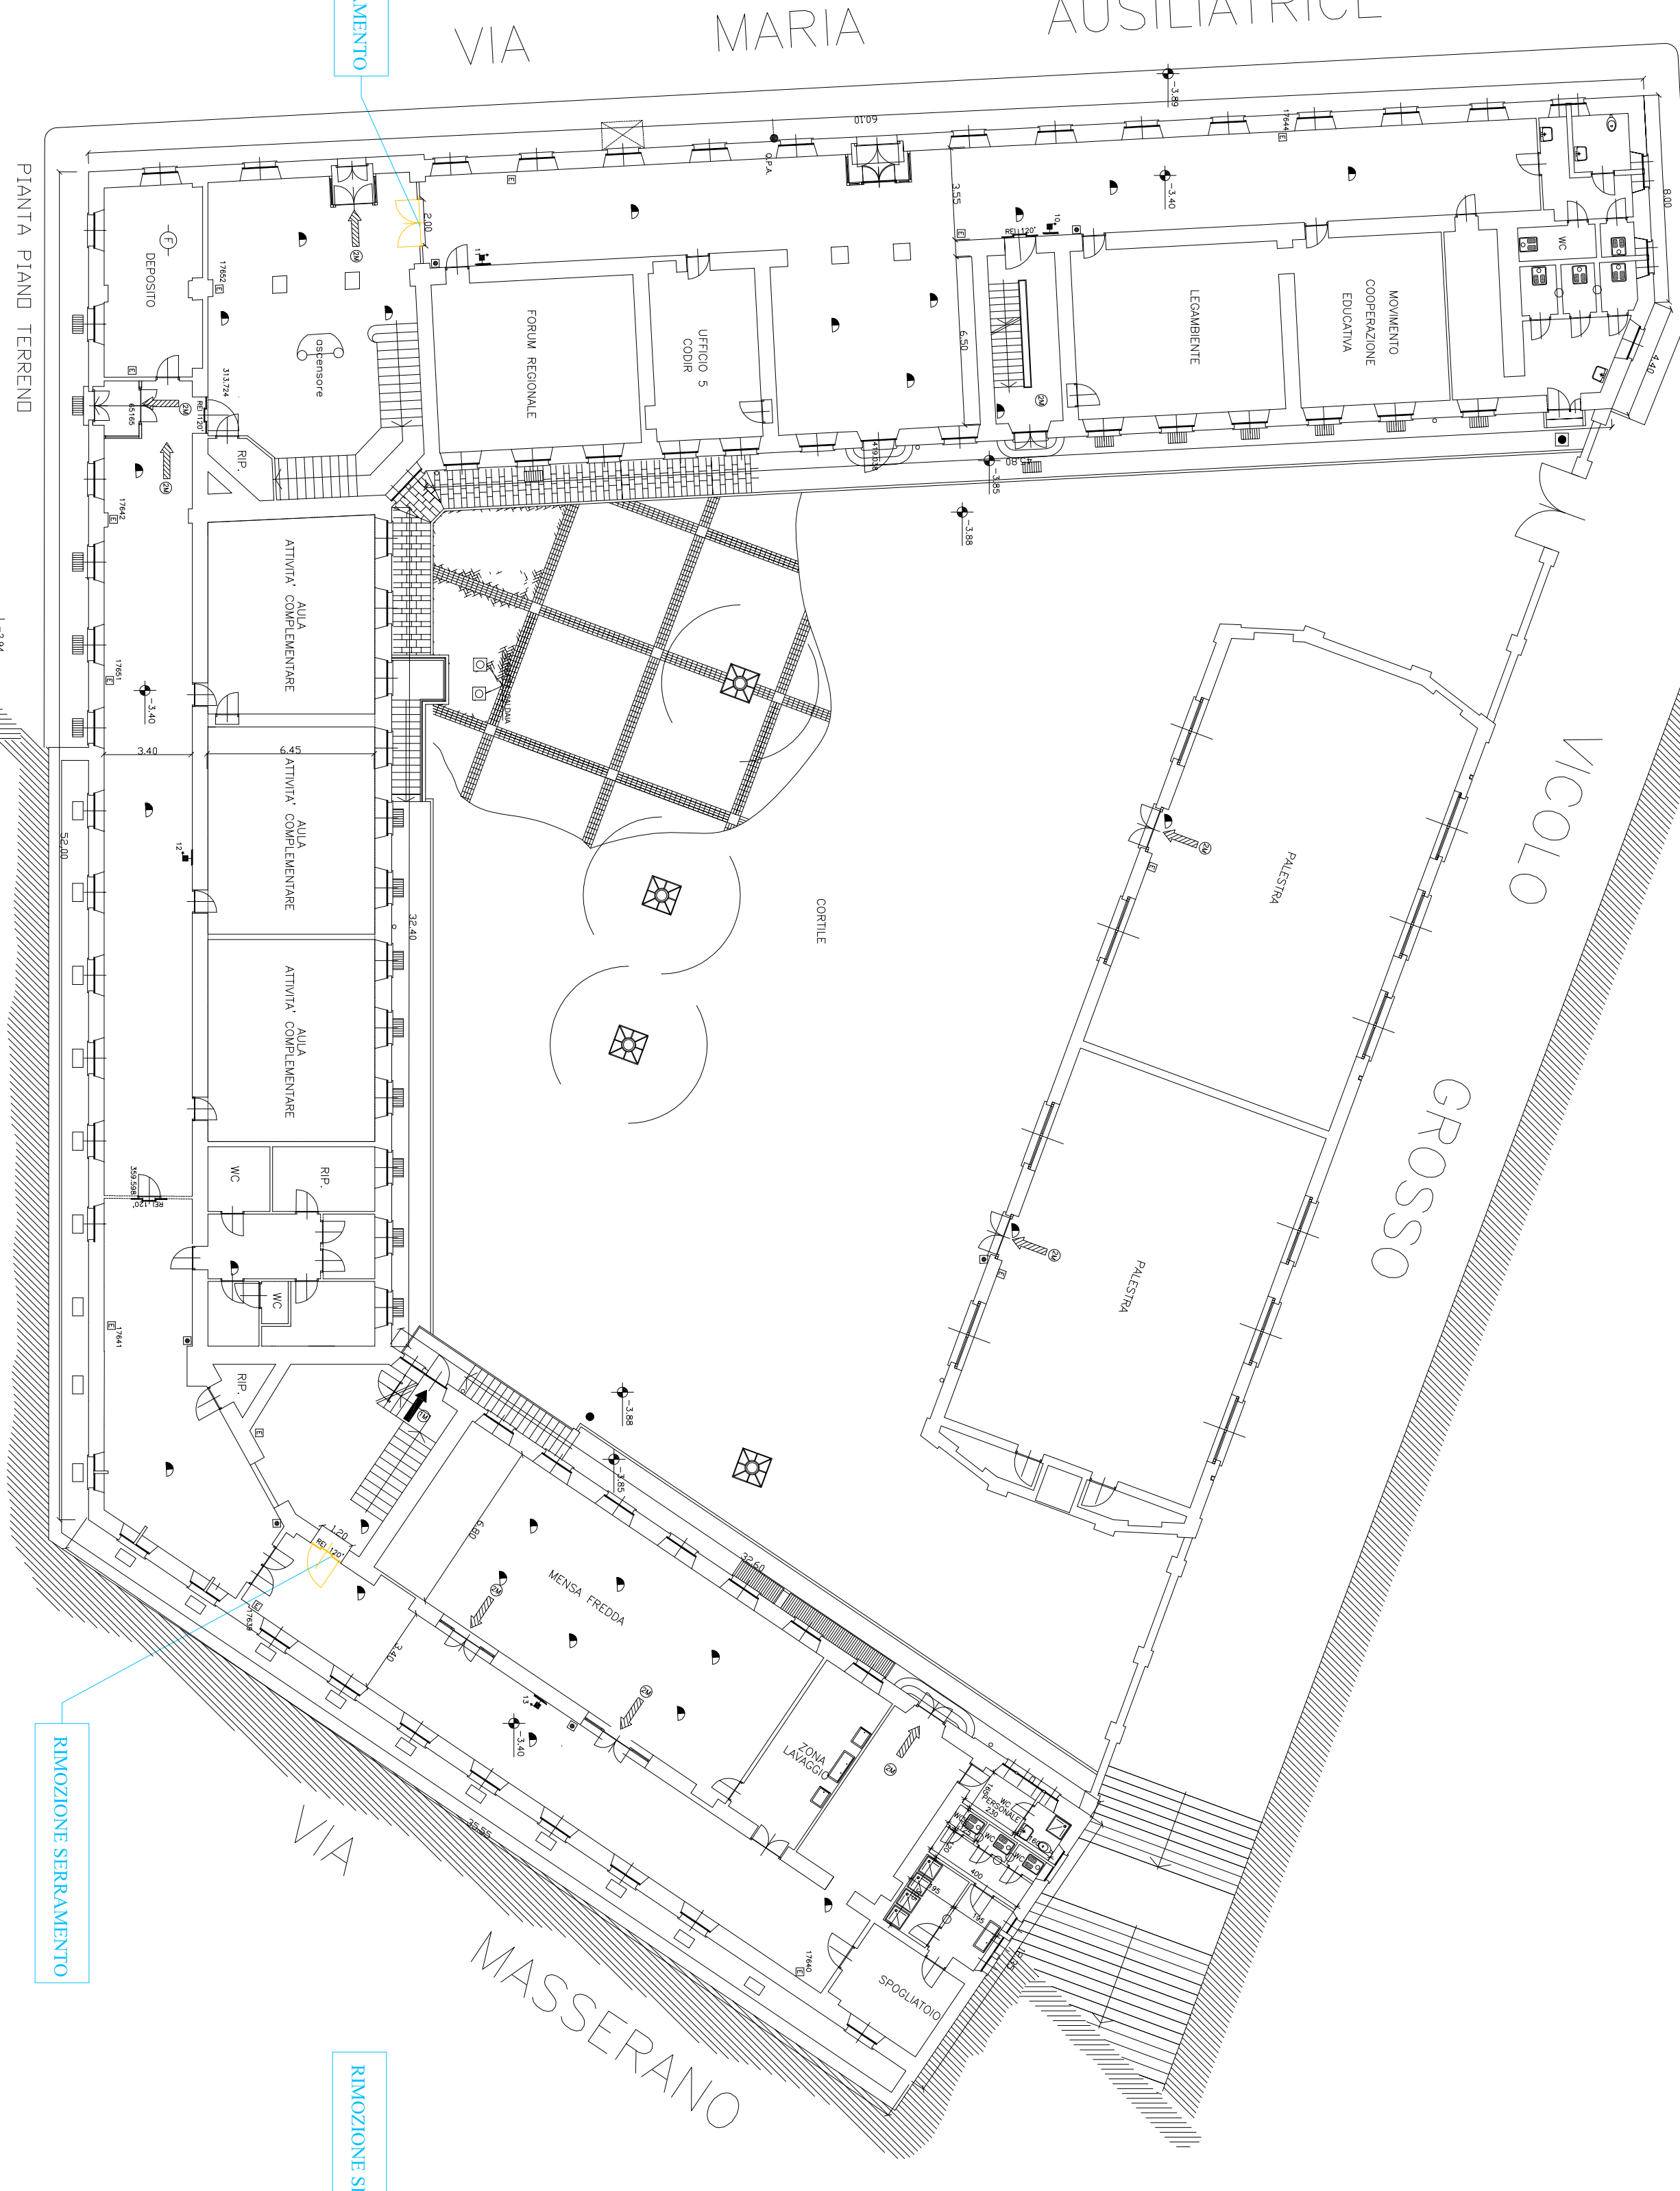

DEMOLIZIONI/RIMOZIONI




2000




2000

PIANTA PRIMO SOTTERRANEO E TERRENO
PROGETTO
SCALA 1:500

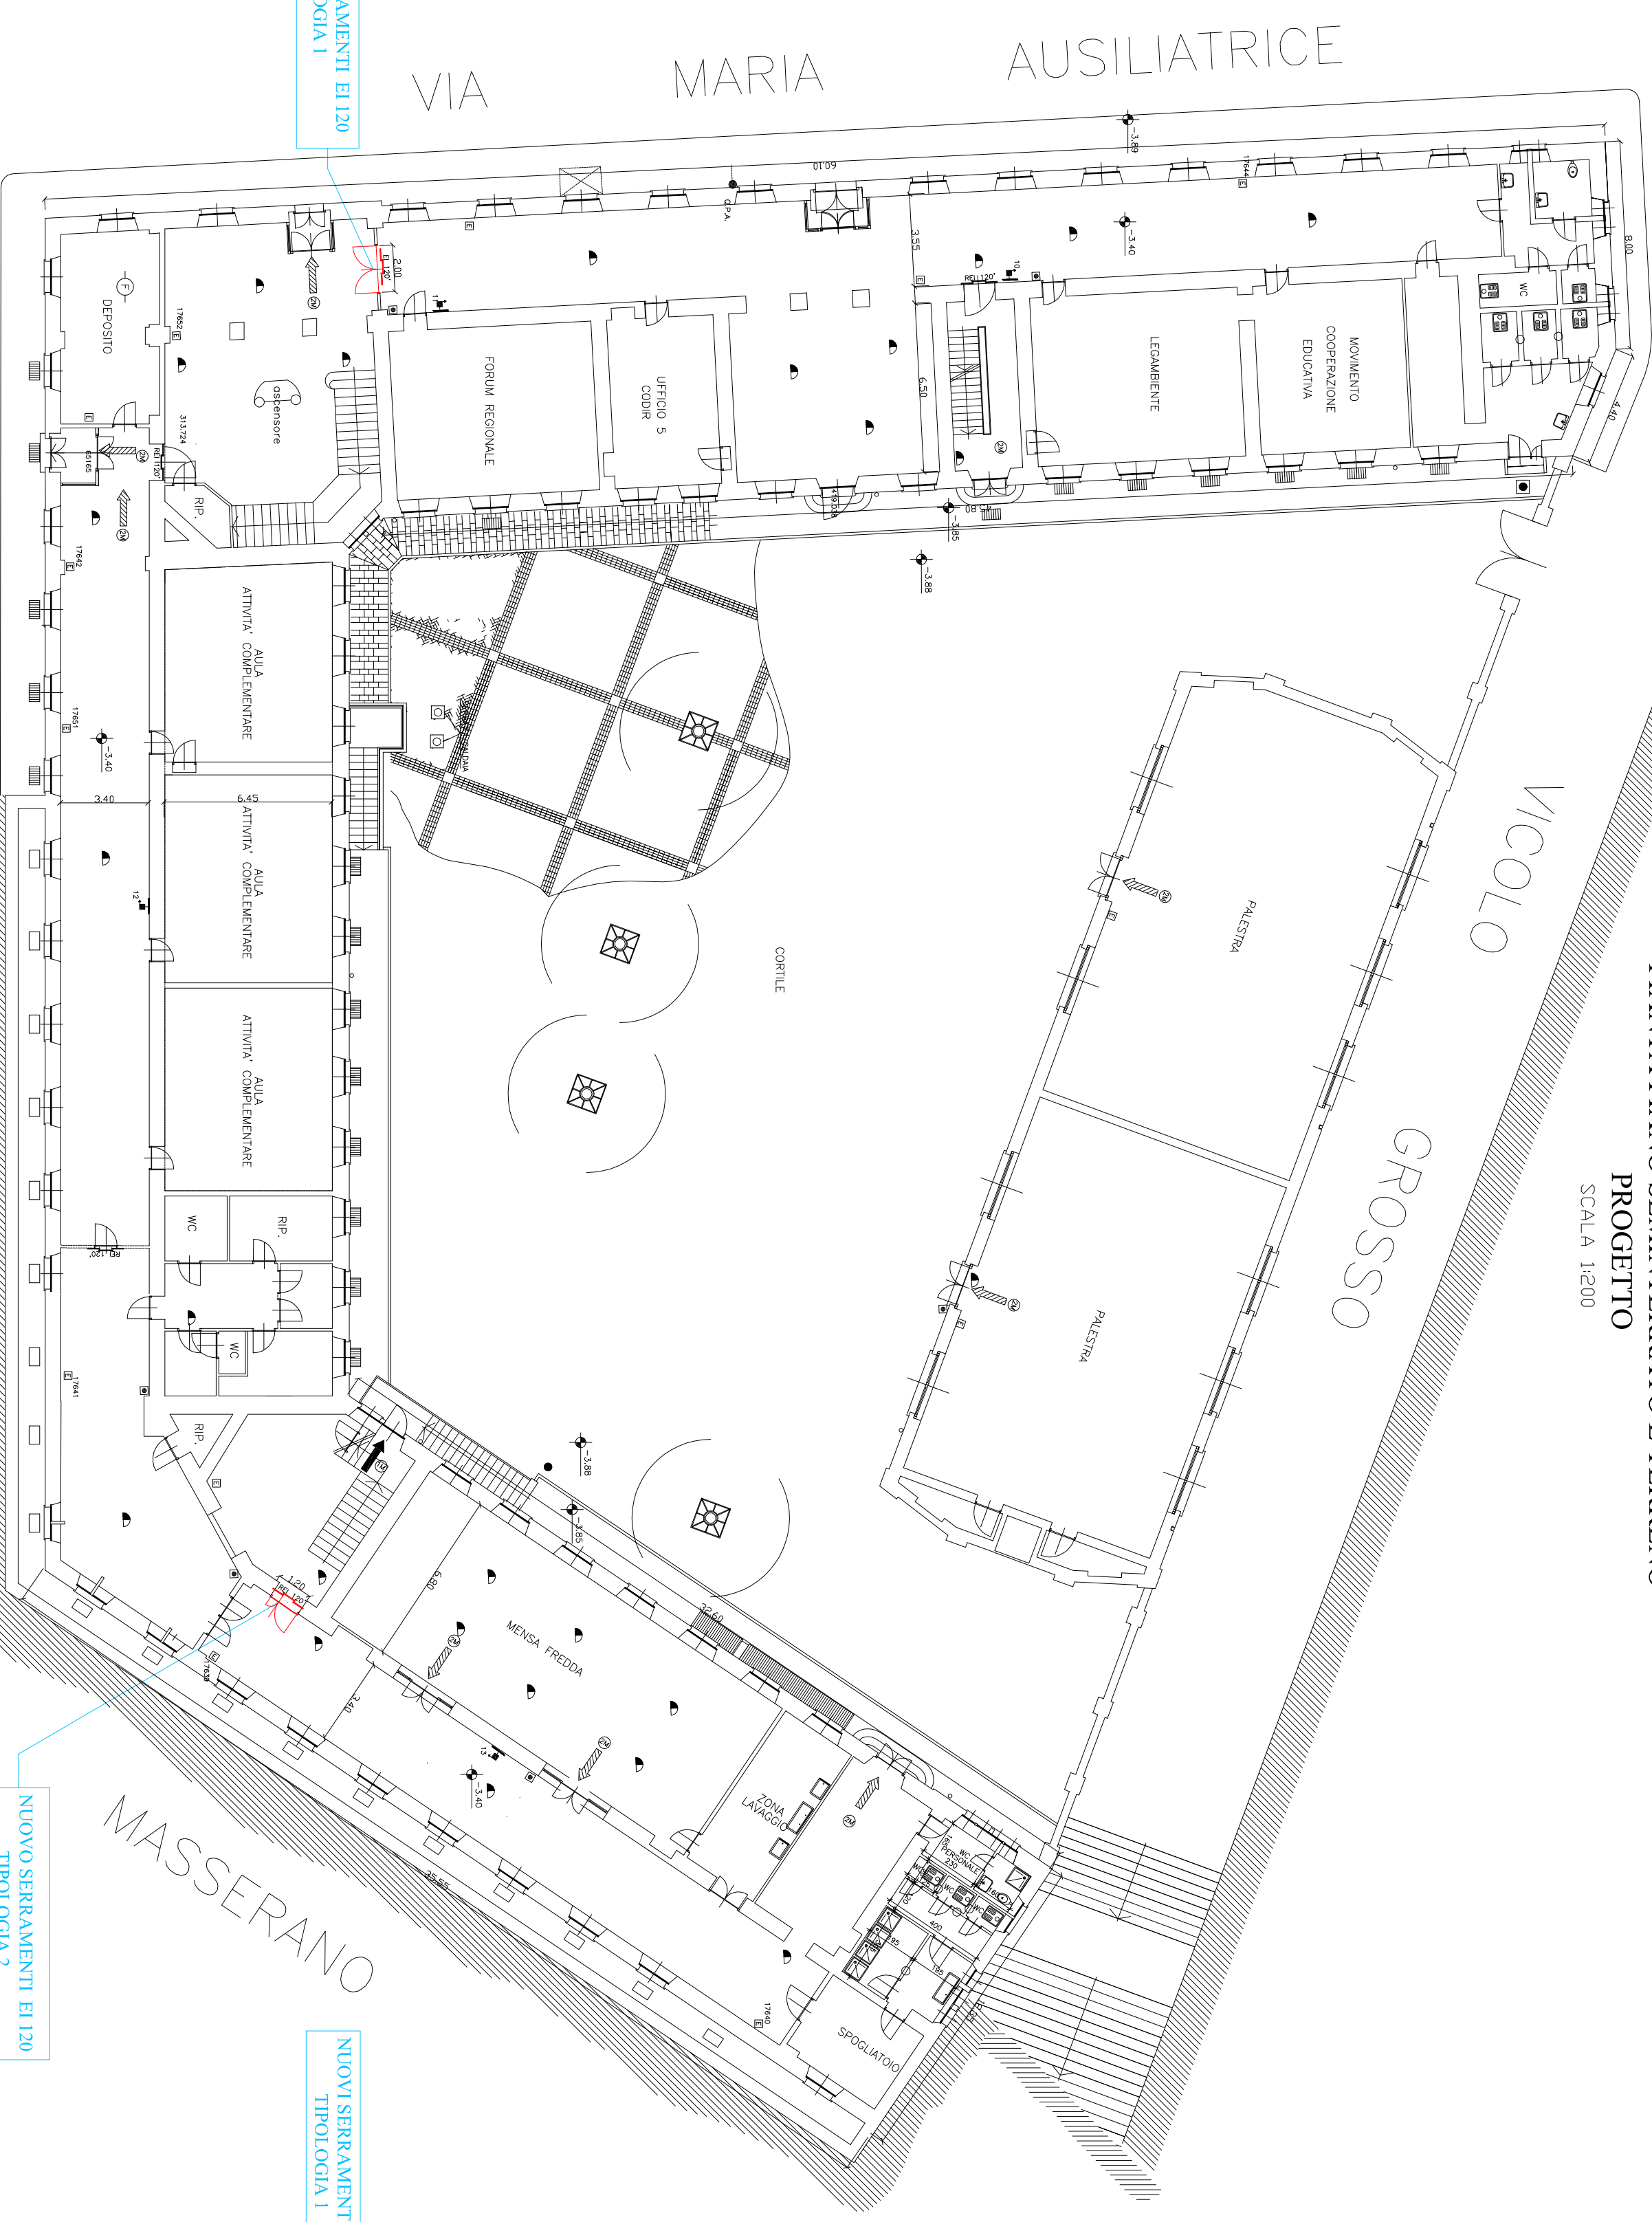

INTERVENTI IN PROGETTO

PIANTA PRIMO SOTTO TERRA
STATO DI FATTO
SCALA 1:500

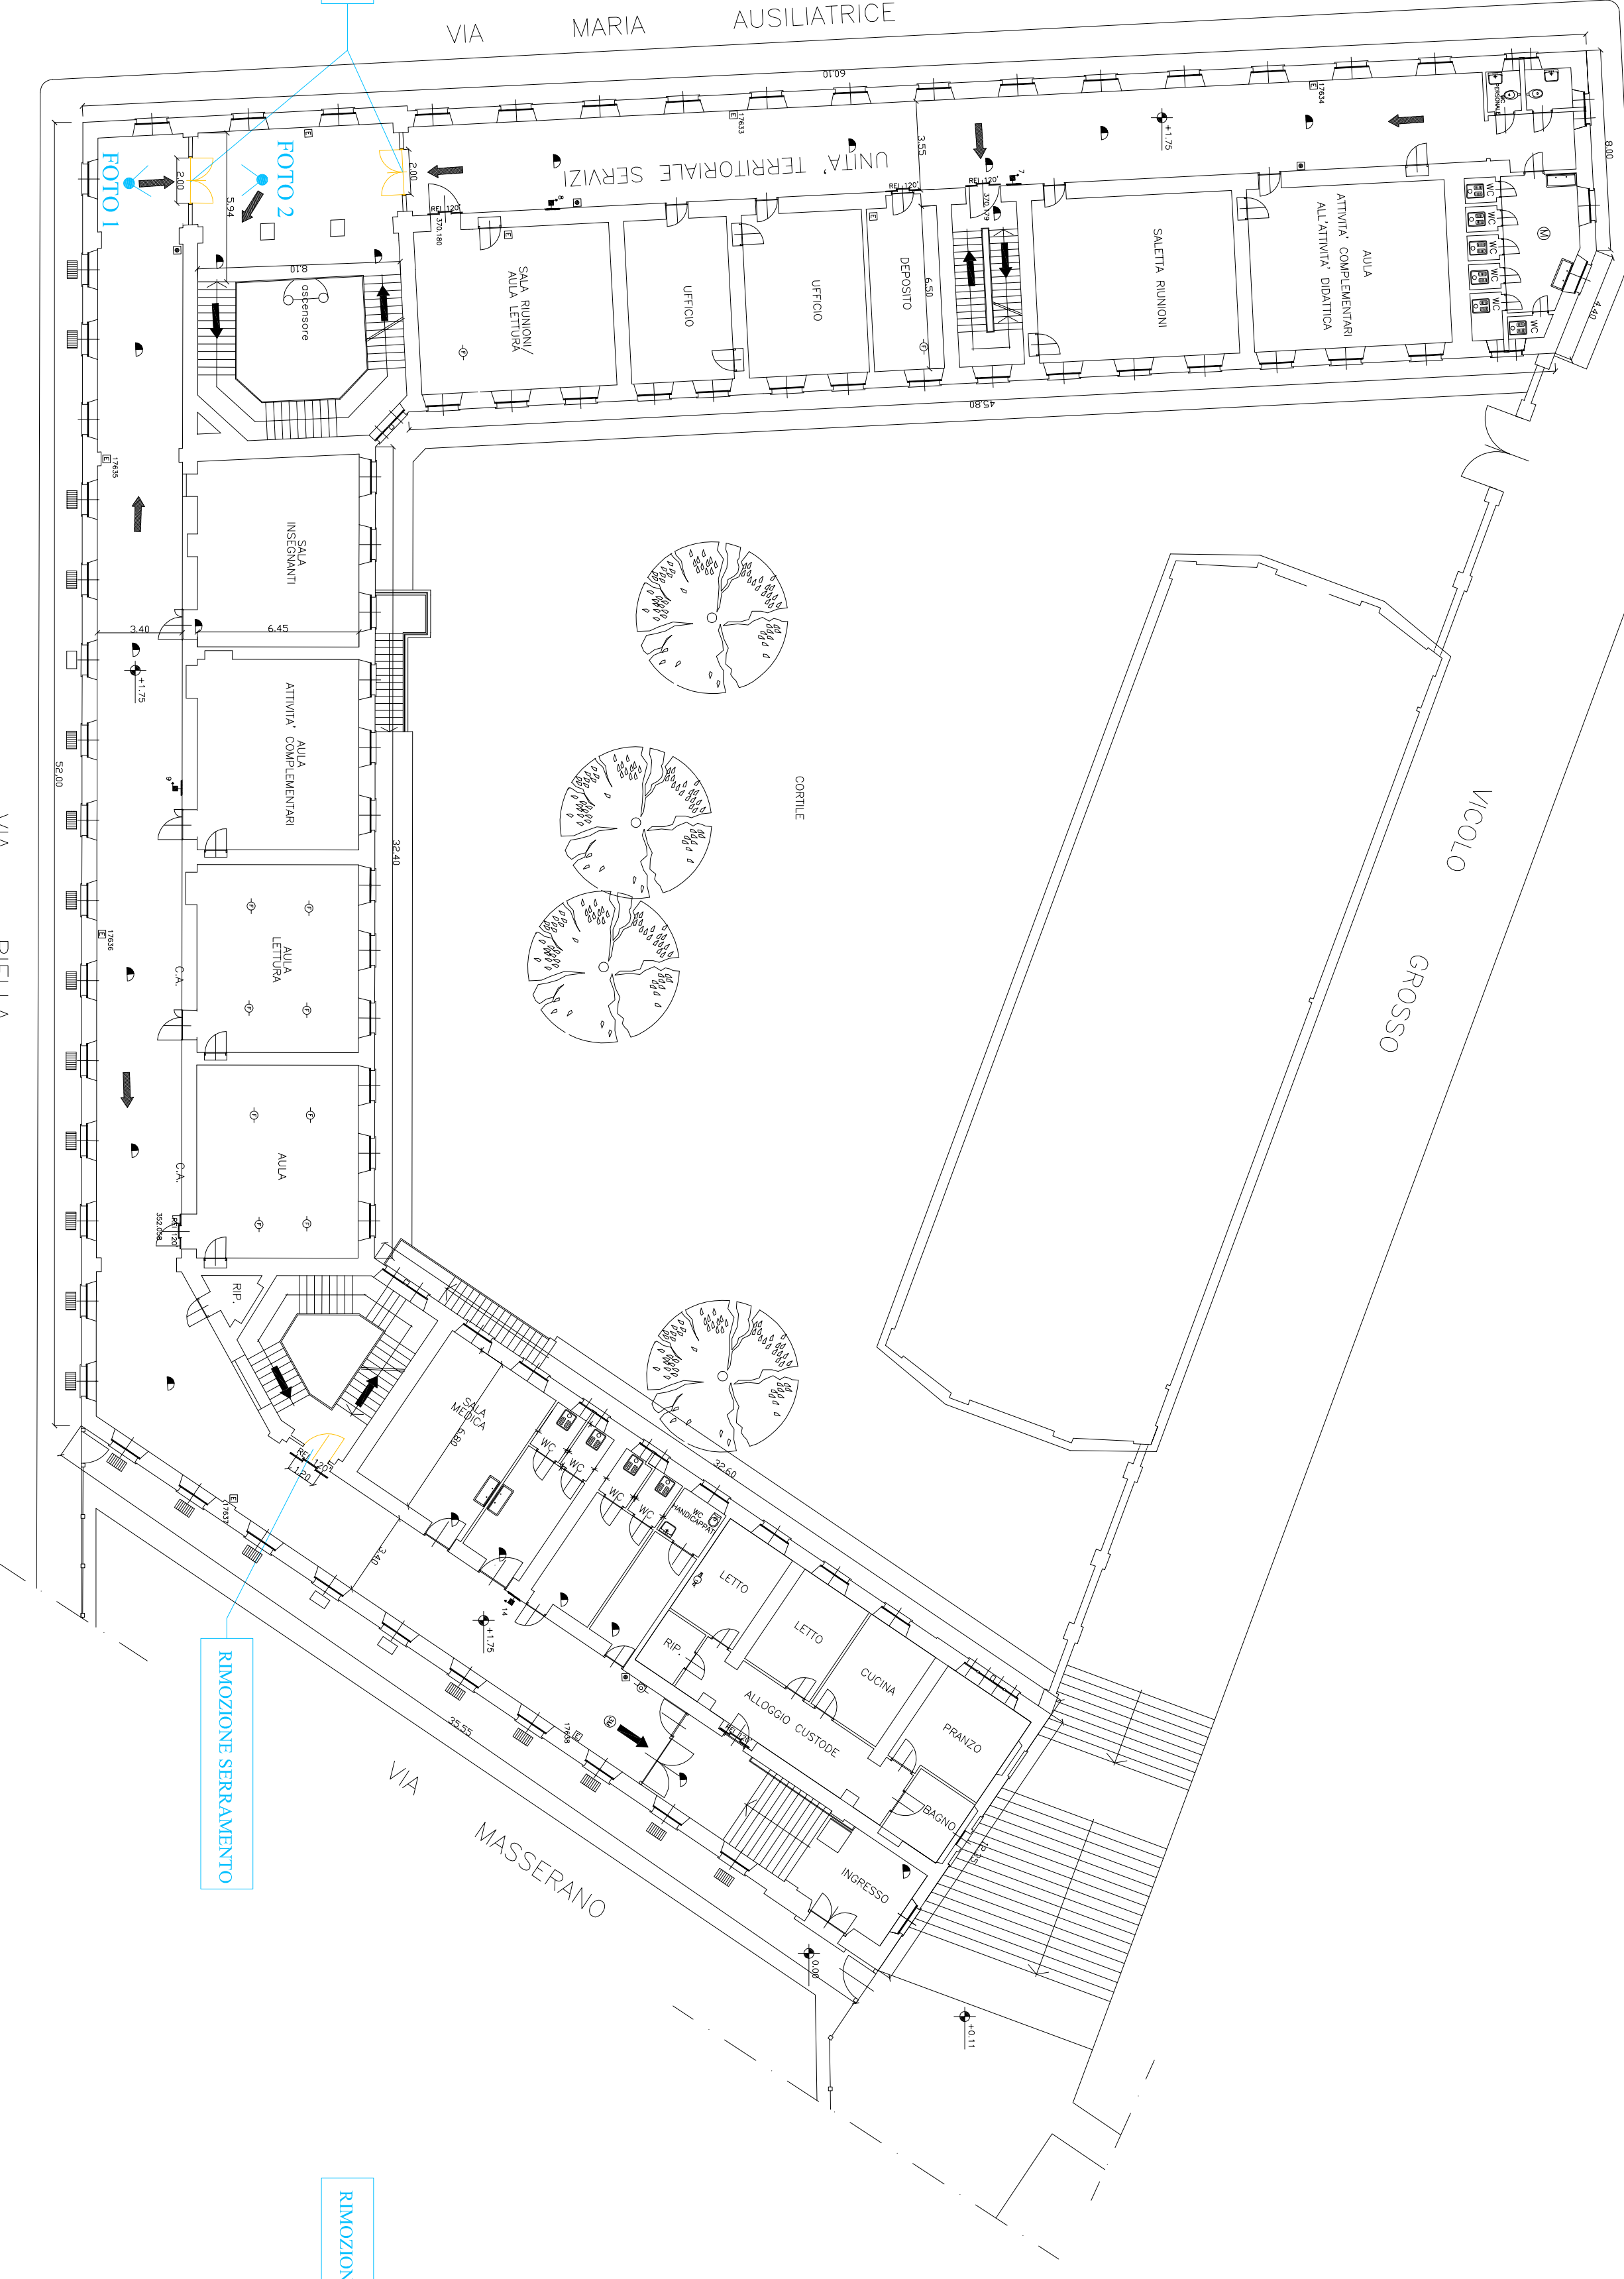


DEMOLIZIONI/RIMOZIONI




2000


PIANTA PRIMO SOTTO TERRA
PROGETTO
SCALA 1:500

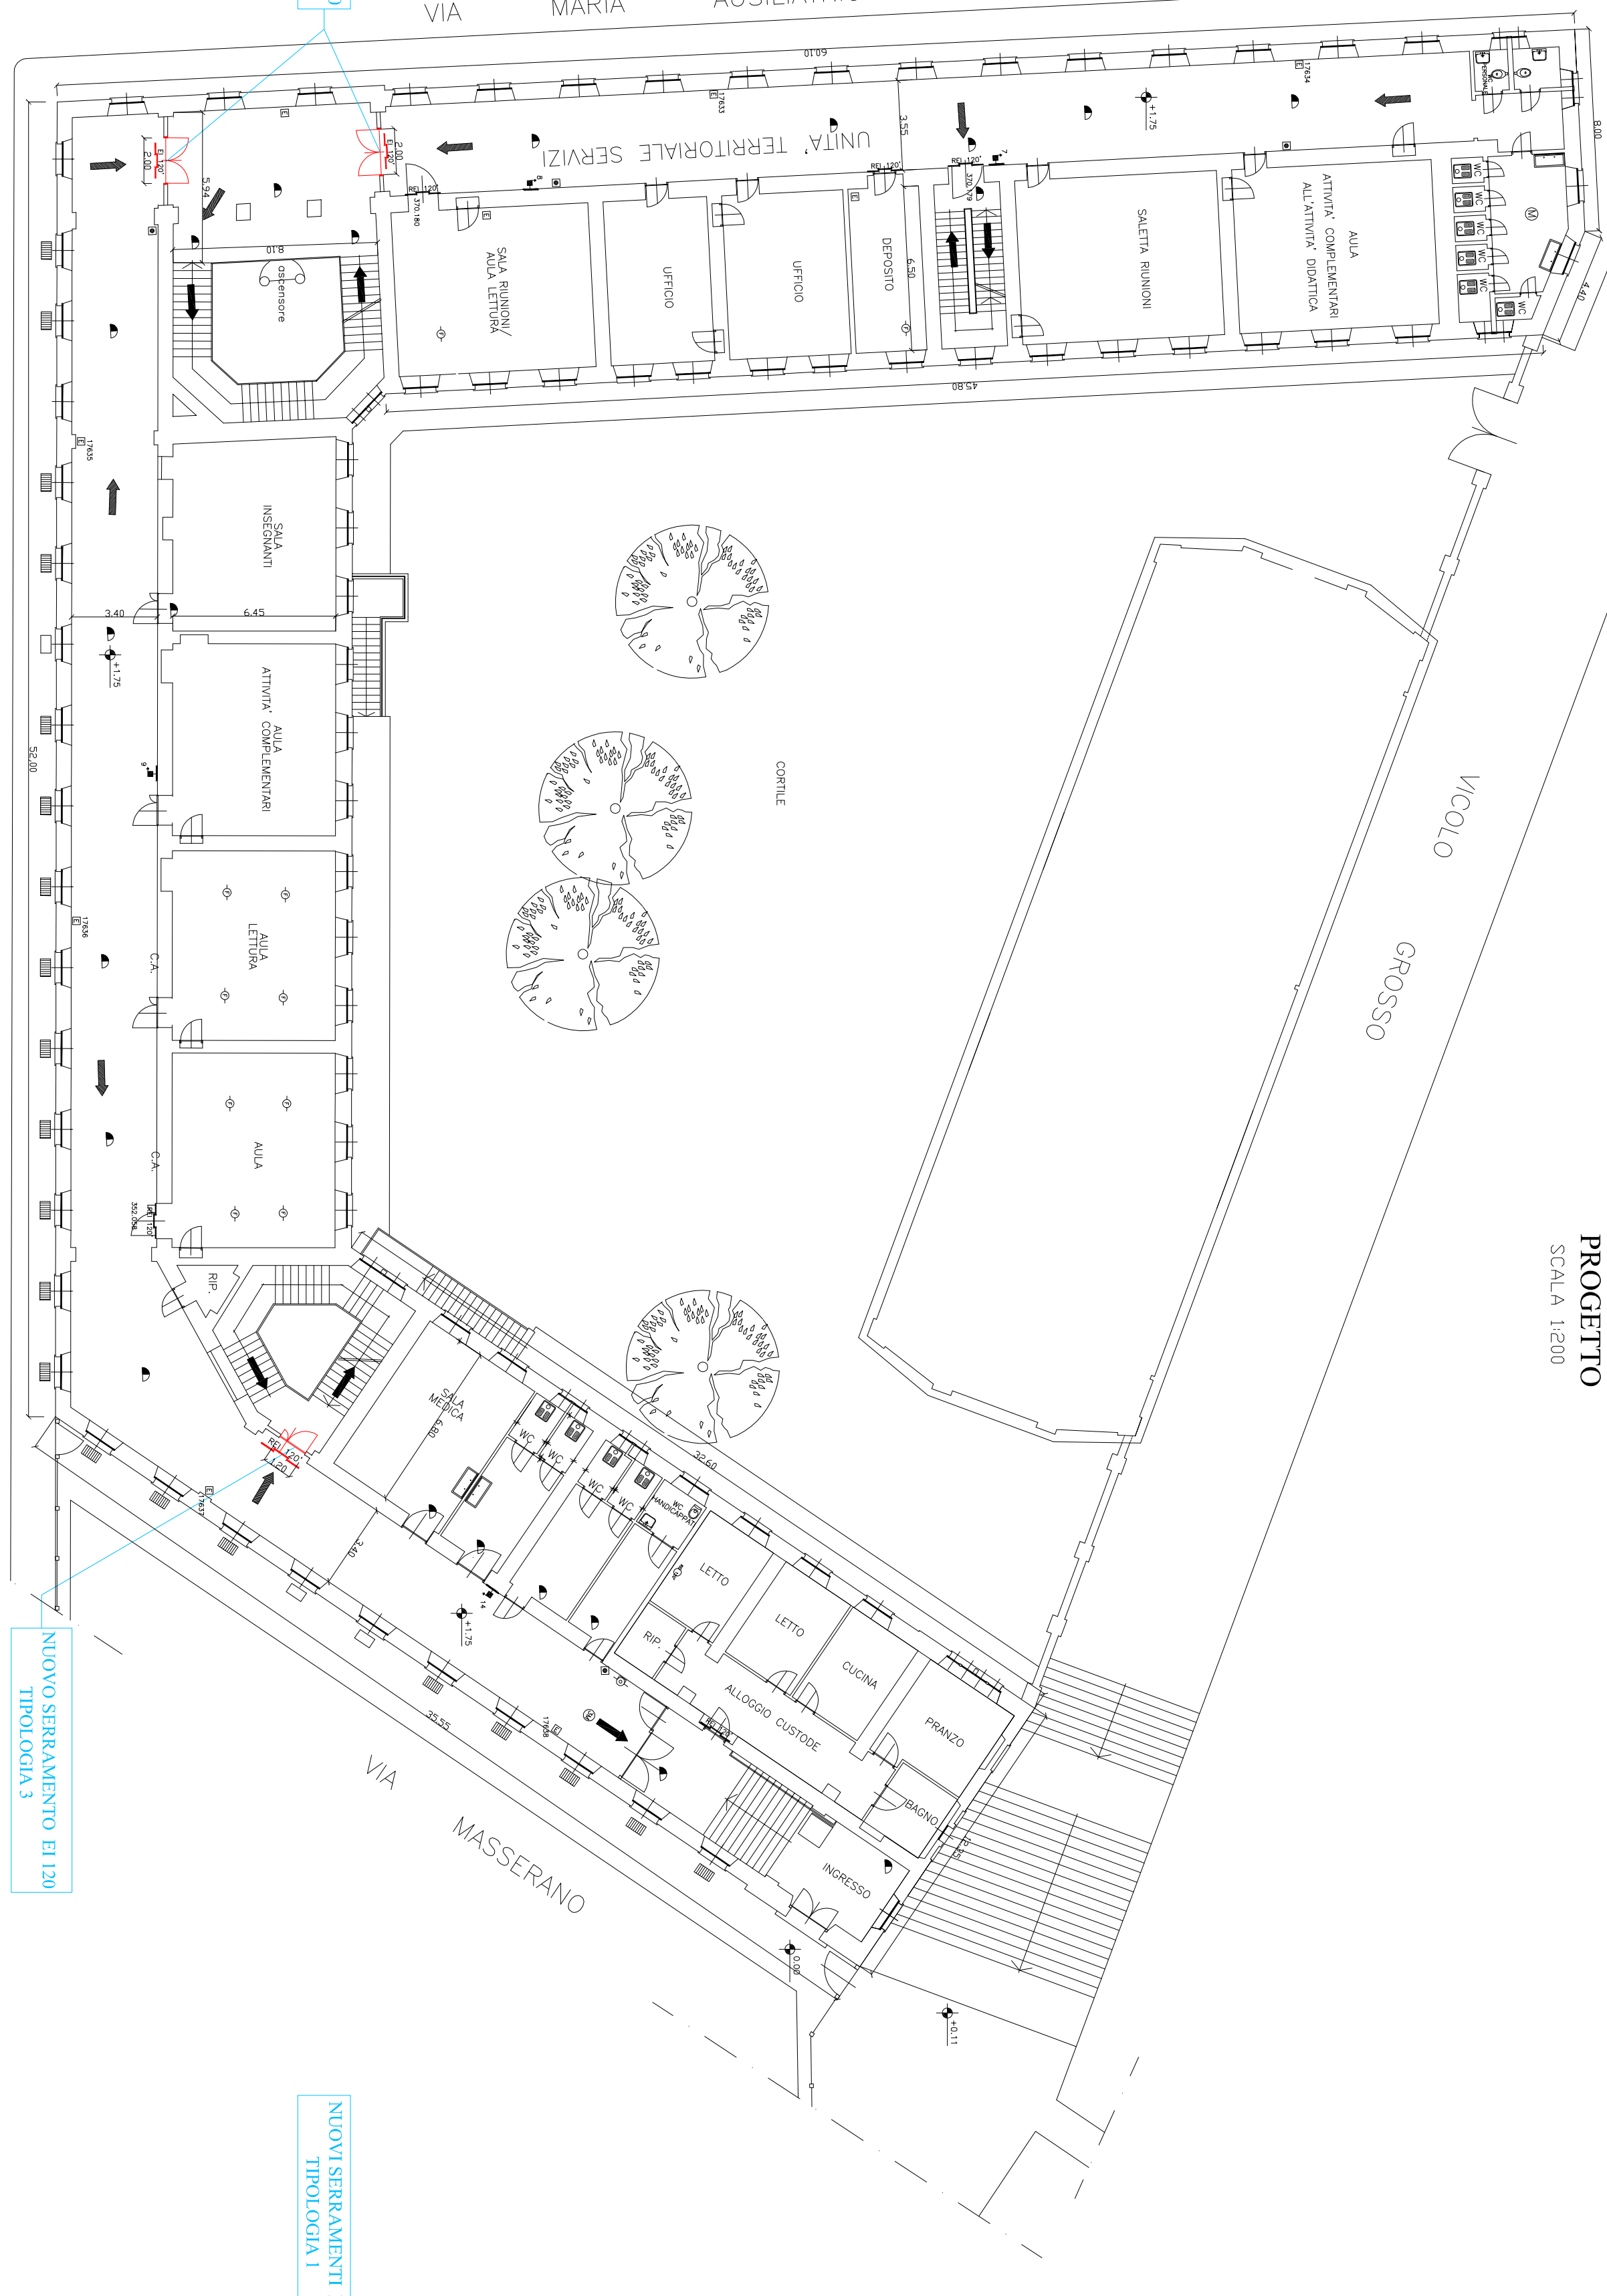

PIANTA PRIMO SOTTO TERRA
STATO DI FATTO
SCALA 1:500

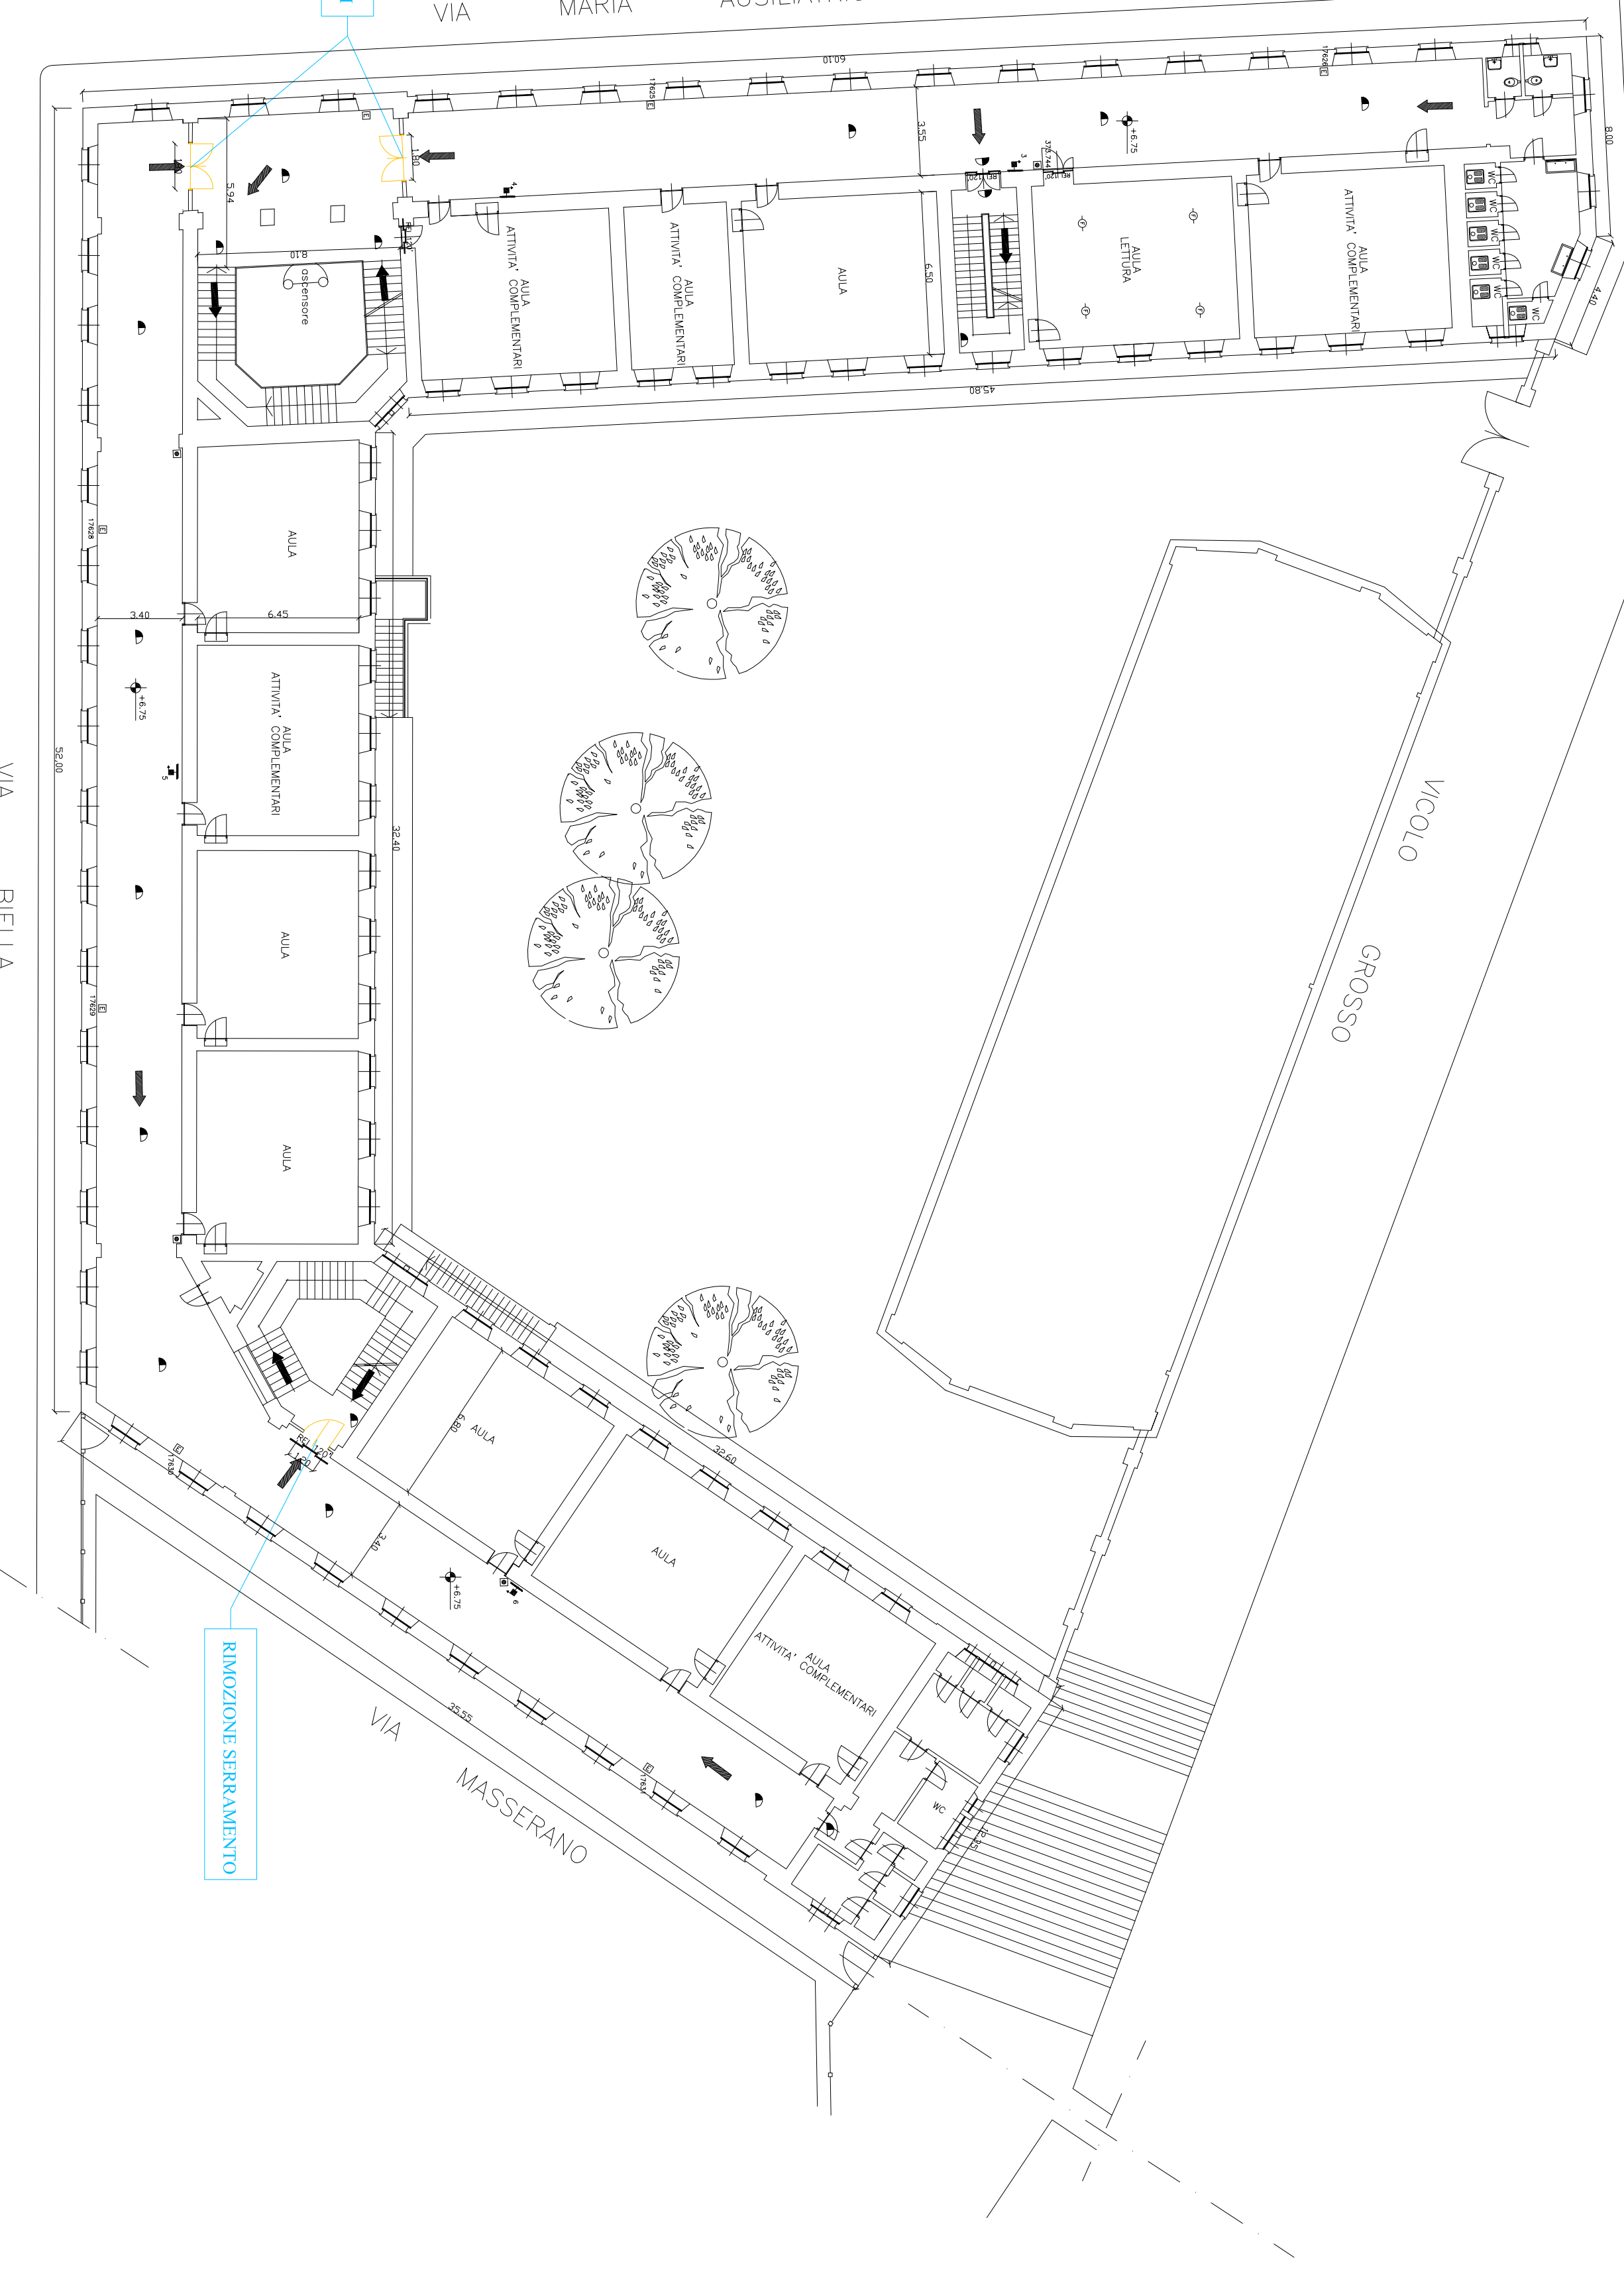


DEMOLIZIONI/RIMOZIONI

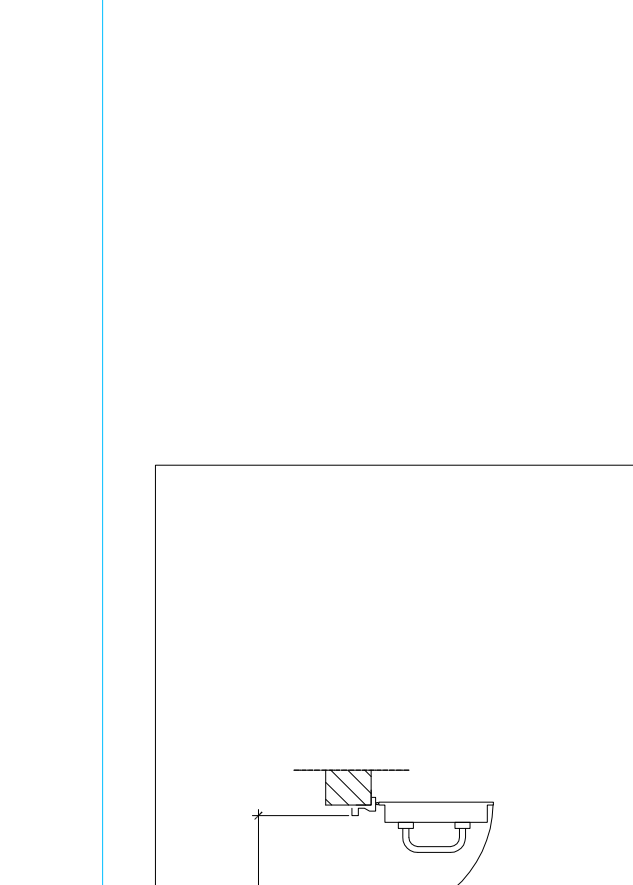

2000



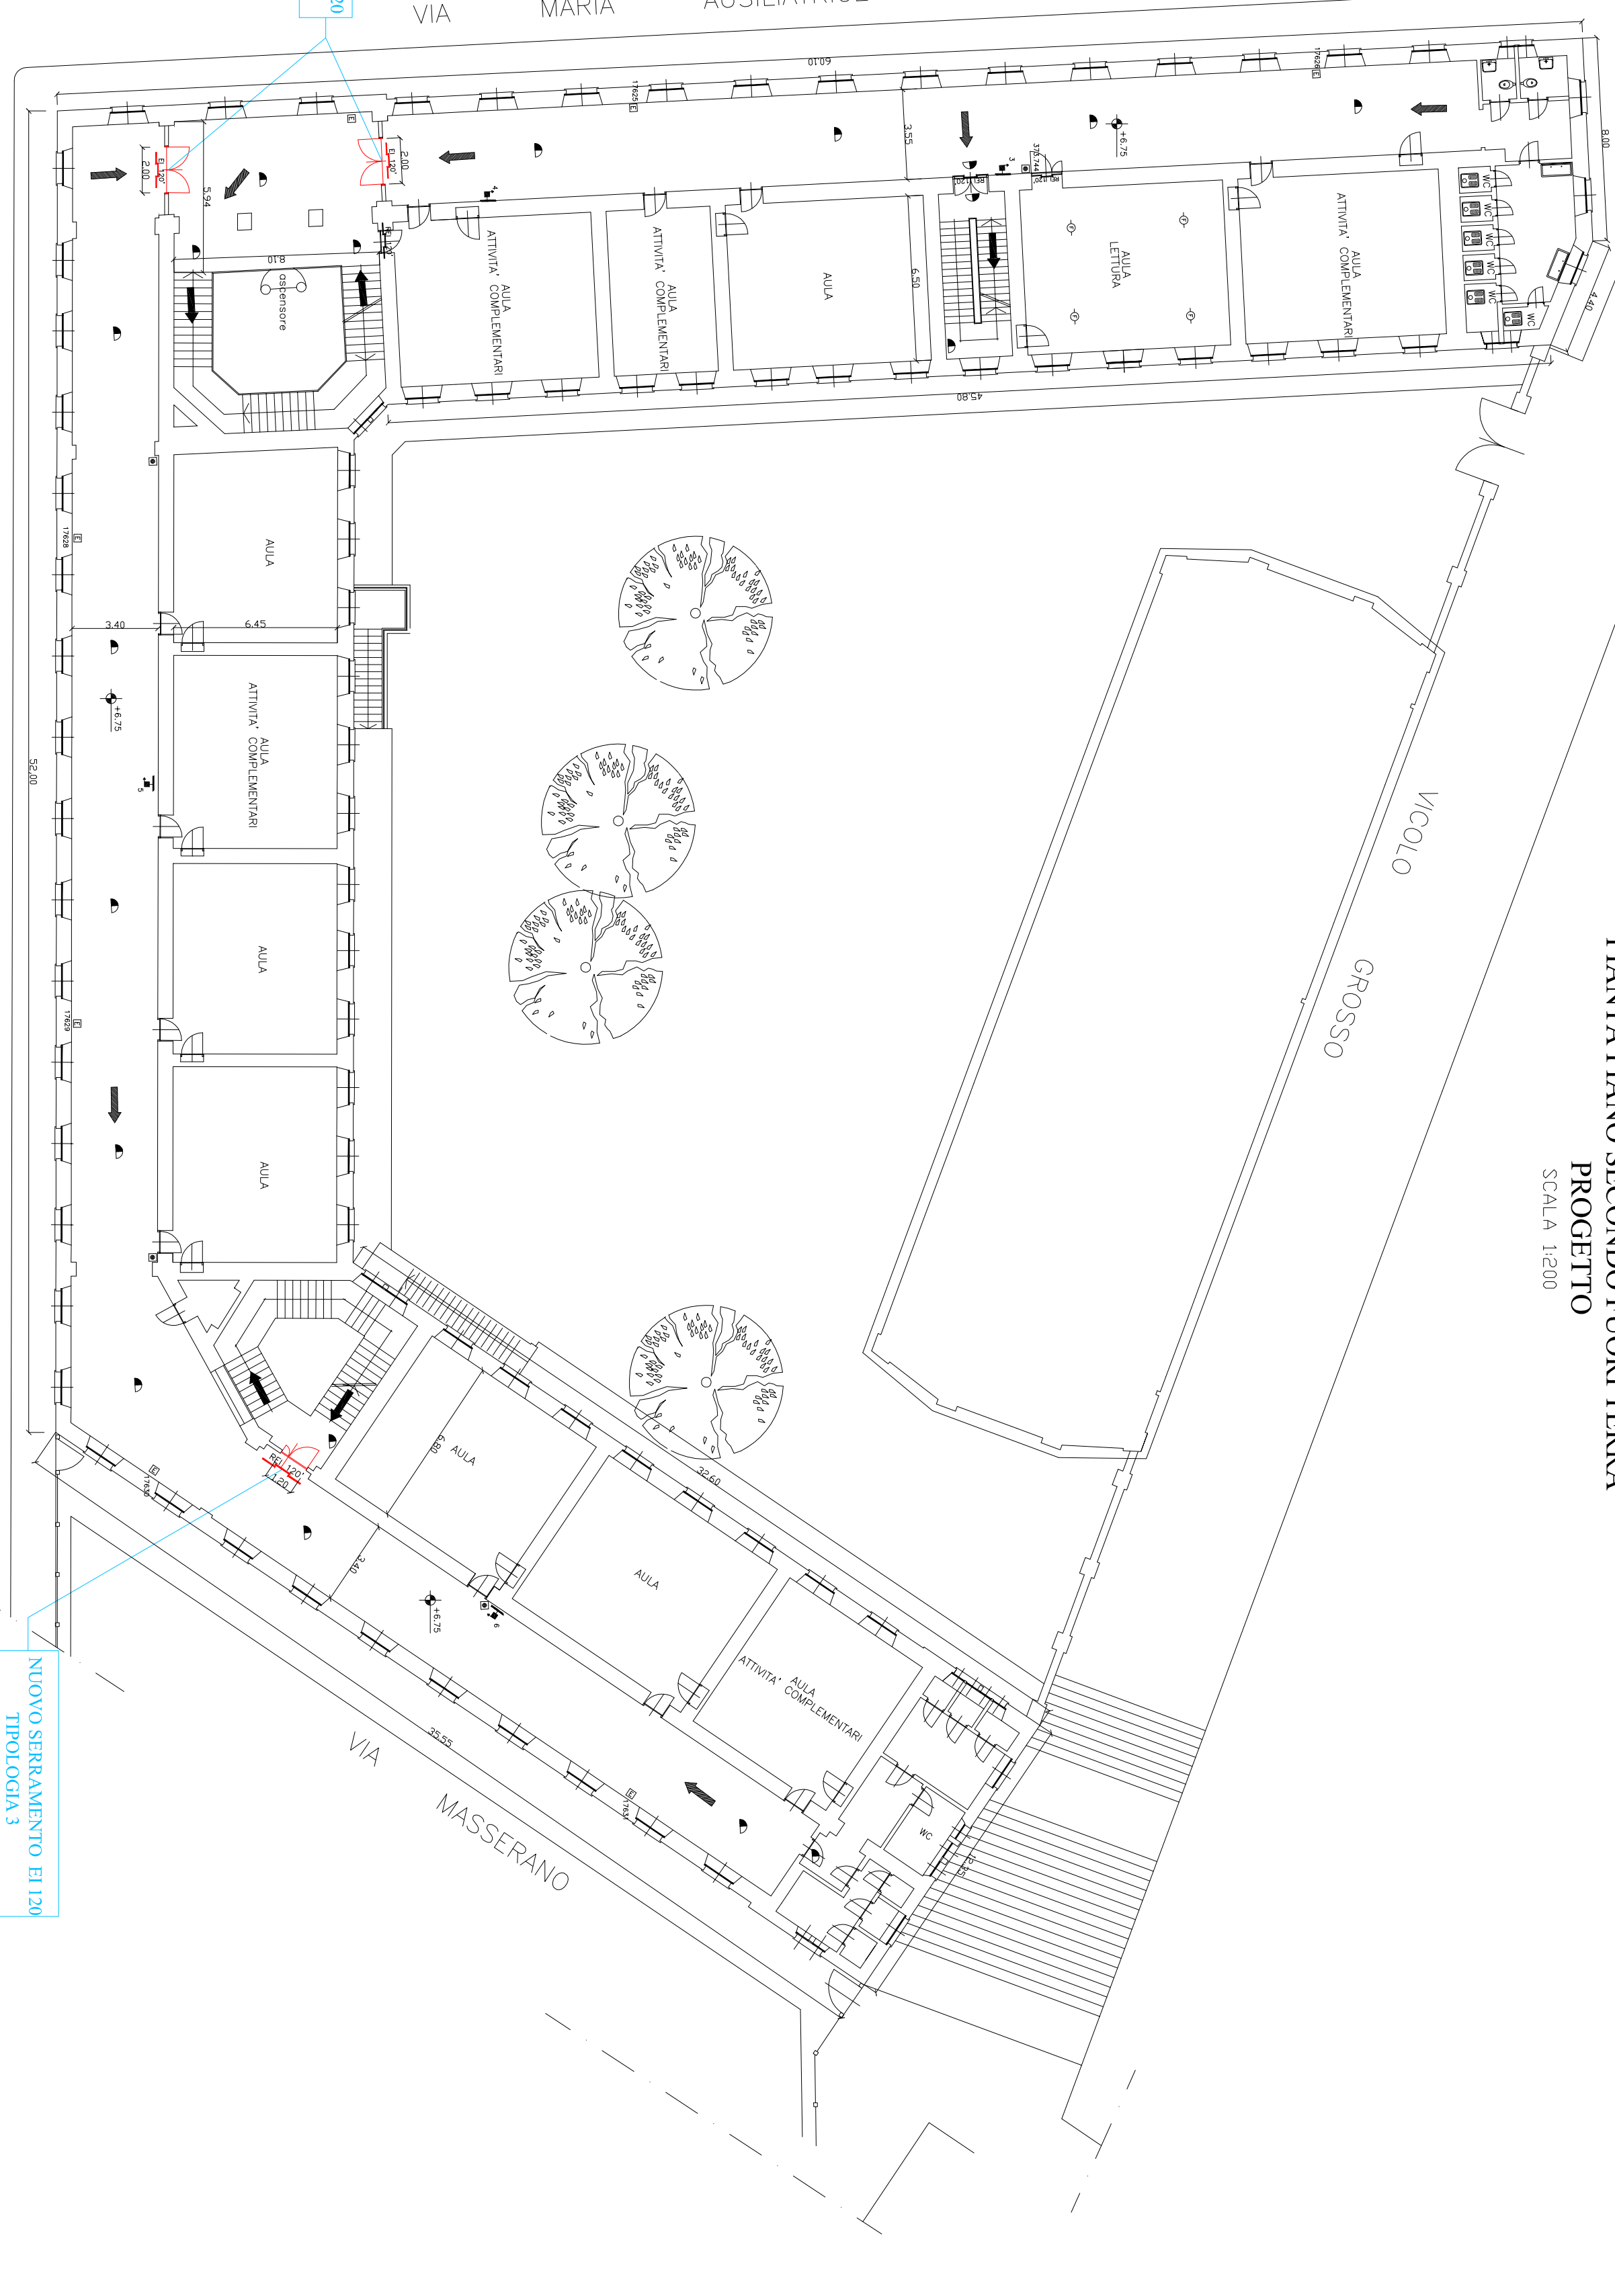

TIPOLOGIA 1




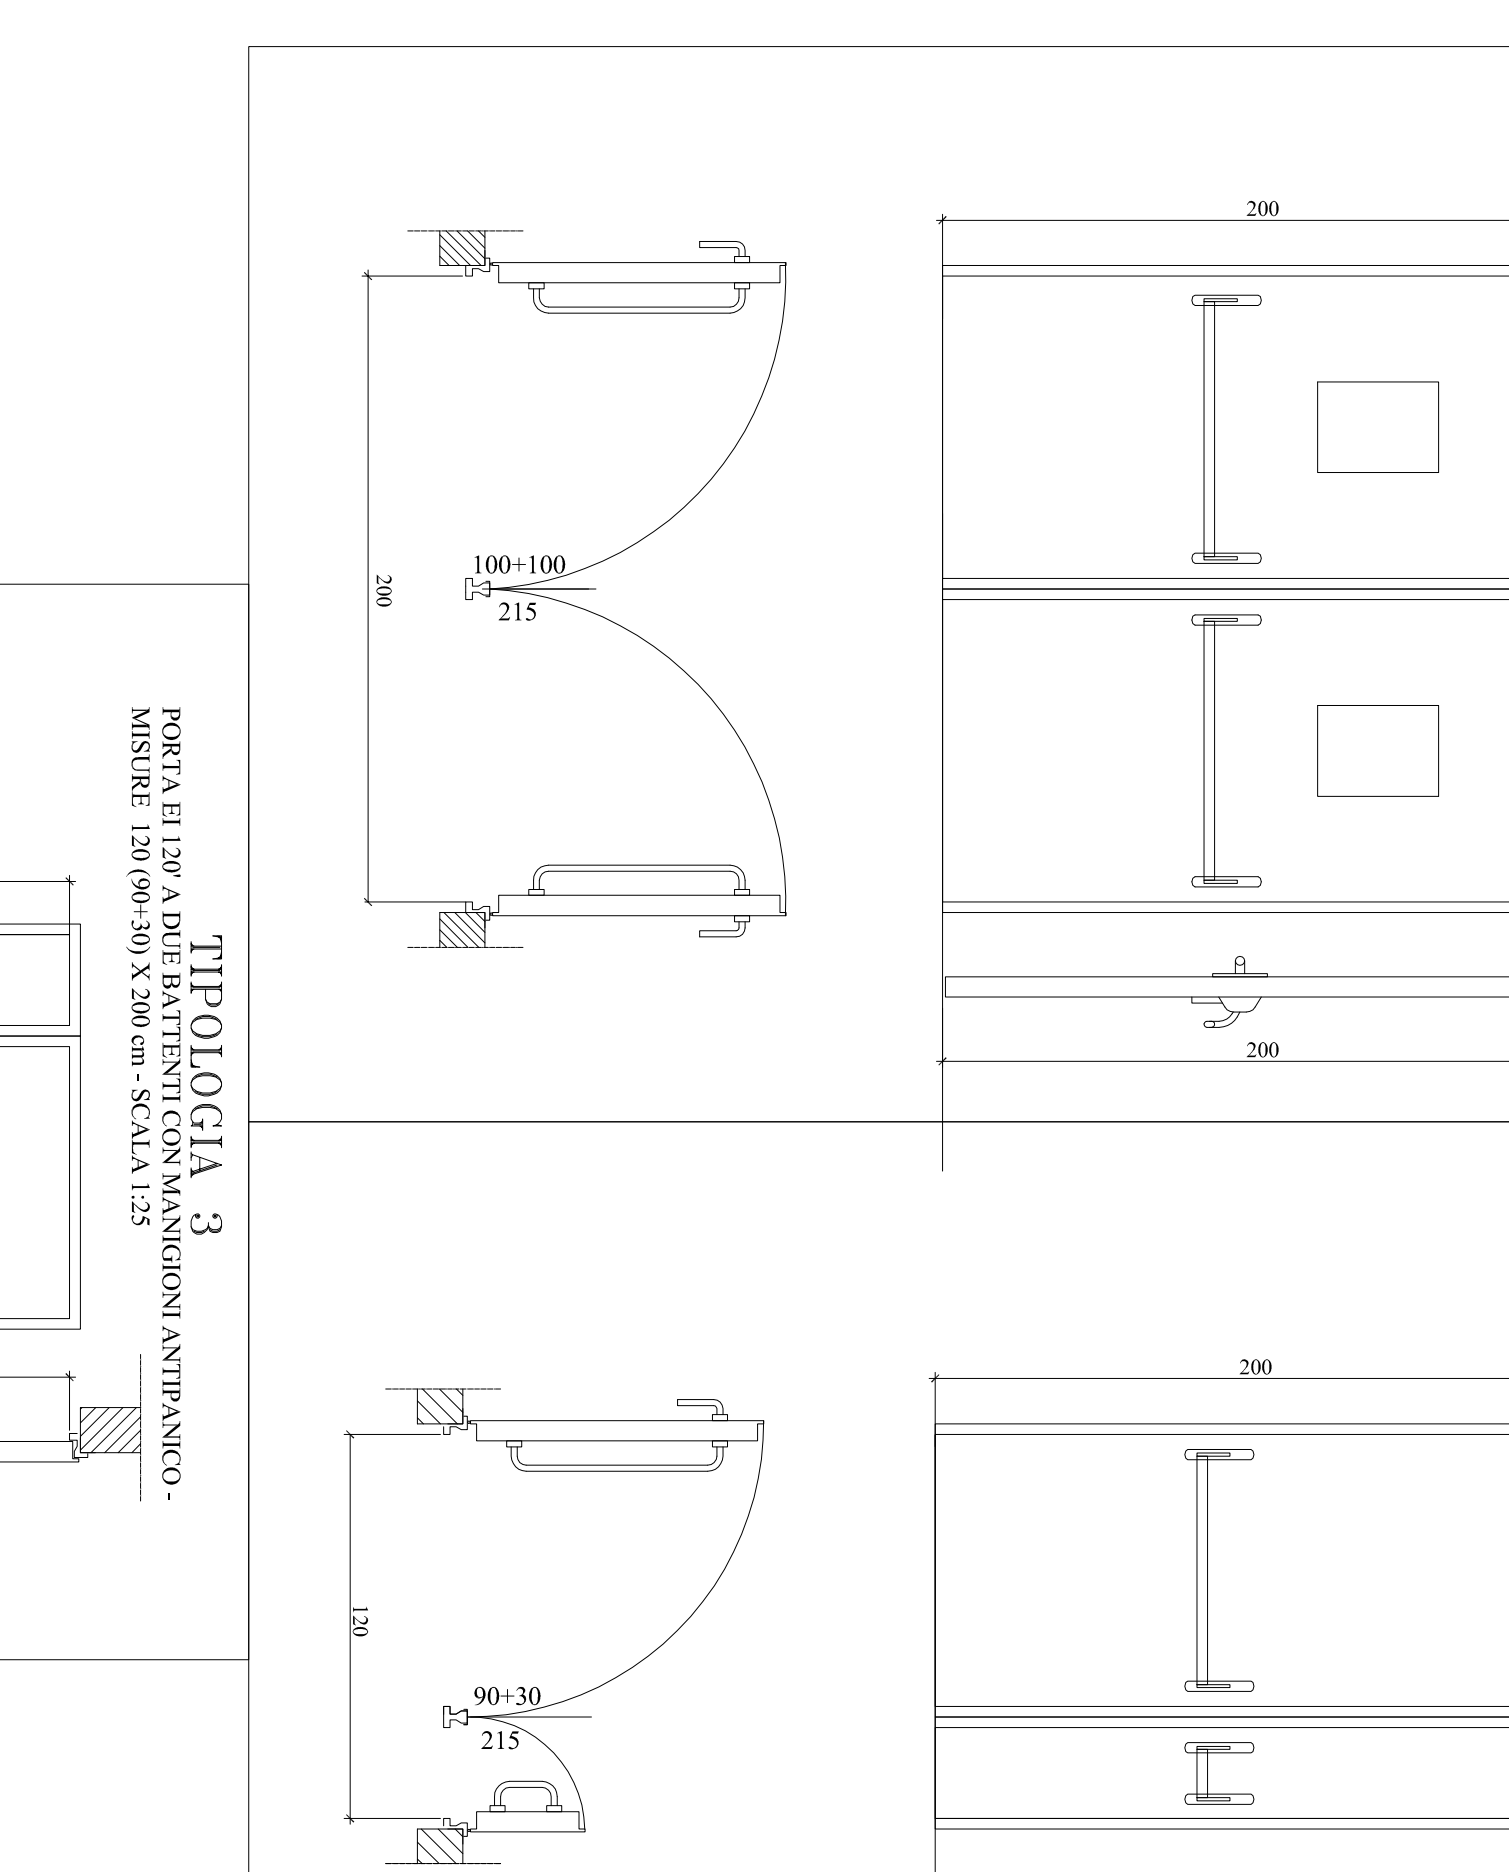

AMCO PORTE TAGLIAFUOCO SCALA 1:25

PARTICOLARI COSTRUTTIVI PORTE TAGLIAFUOCO SCALA 1:5

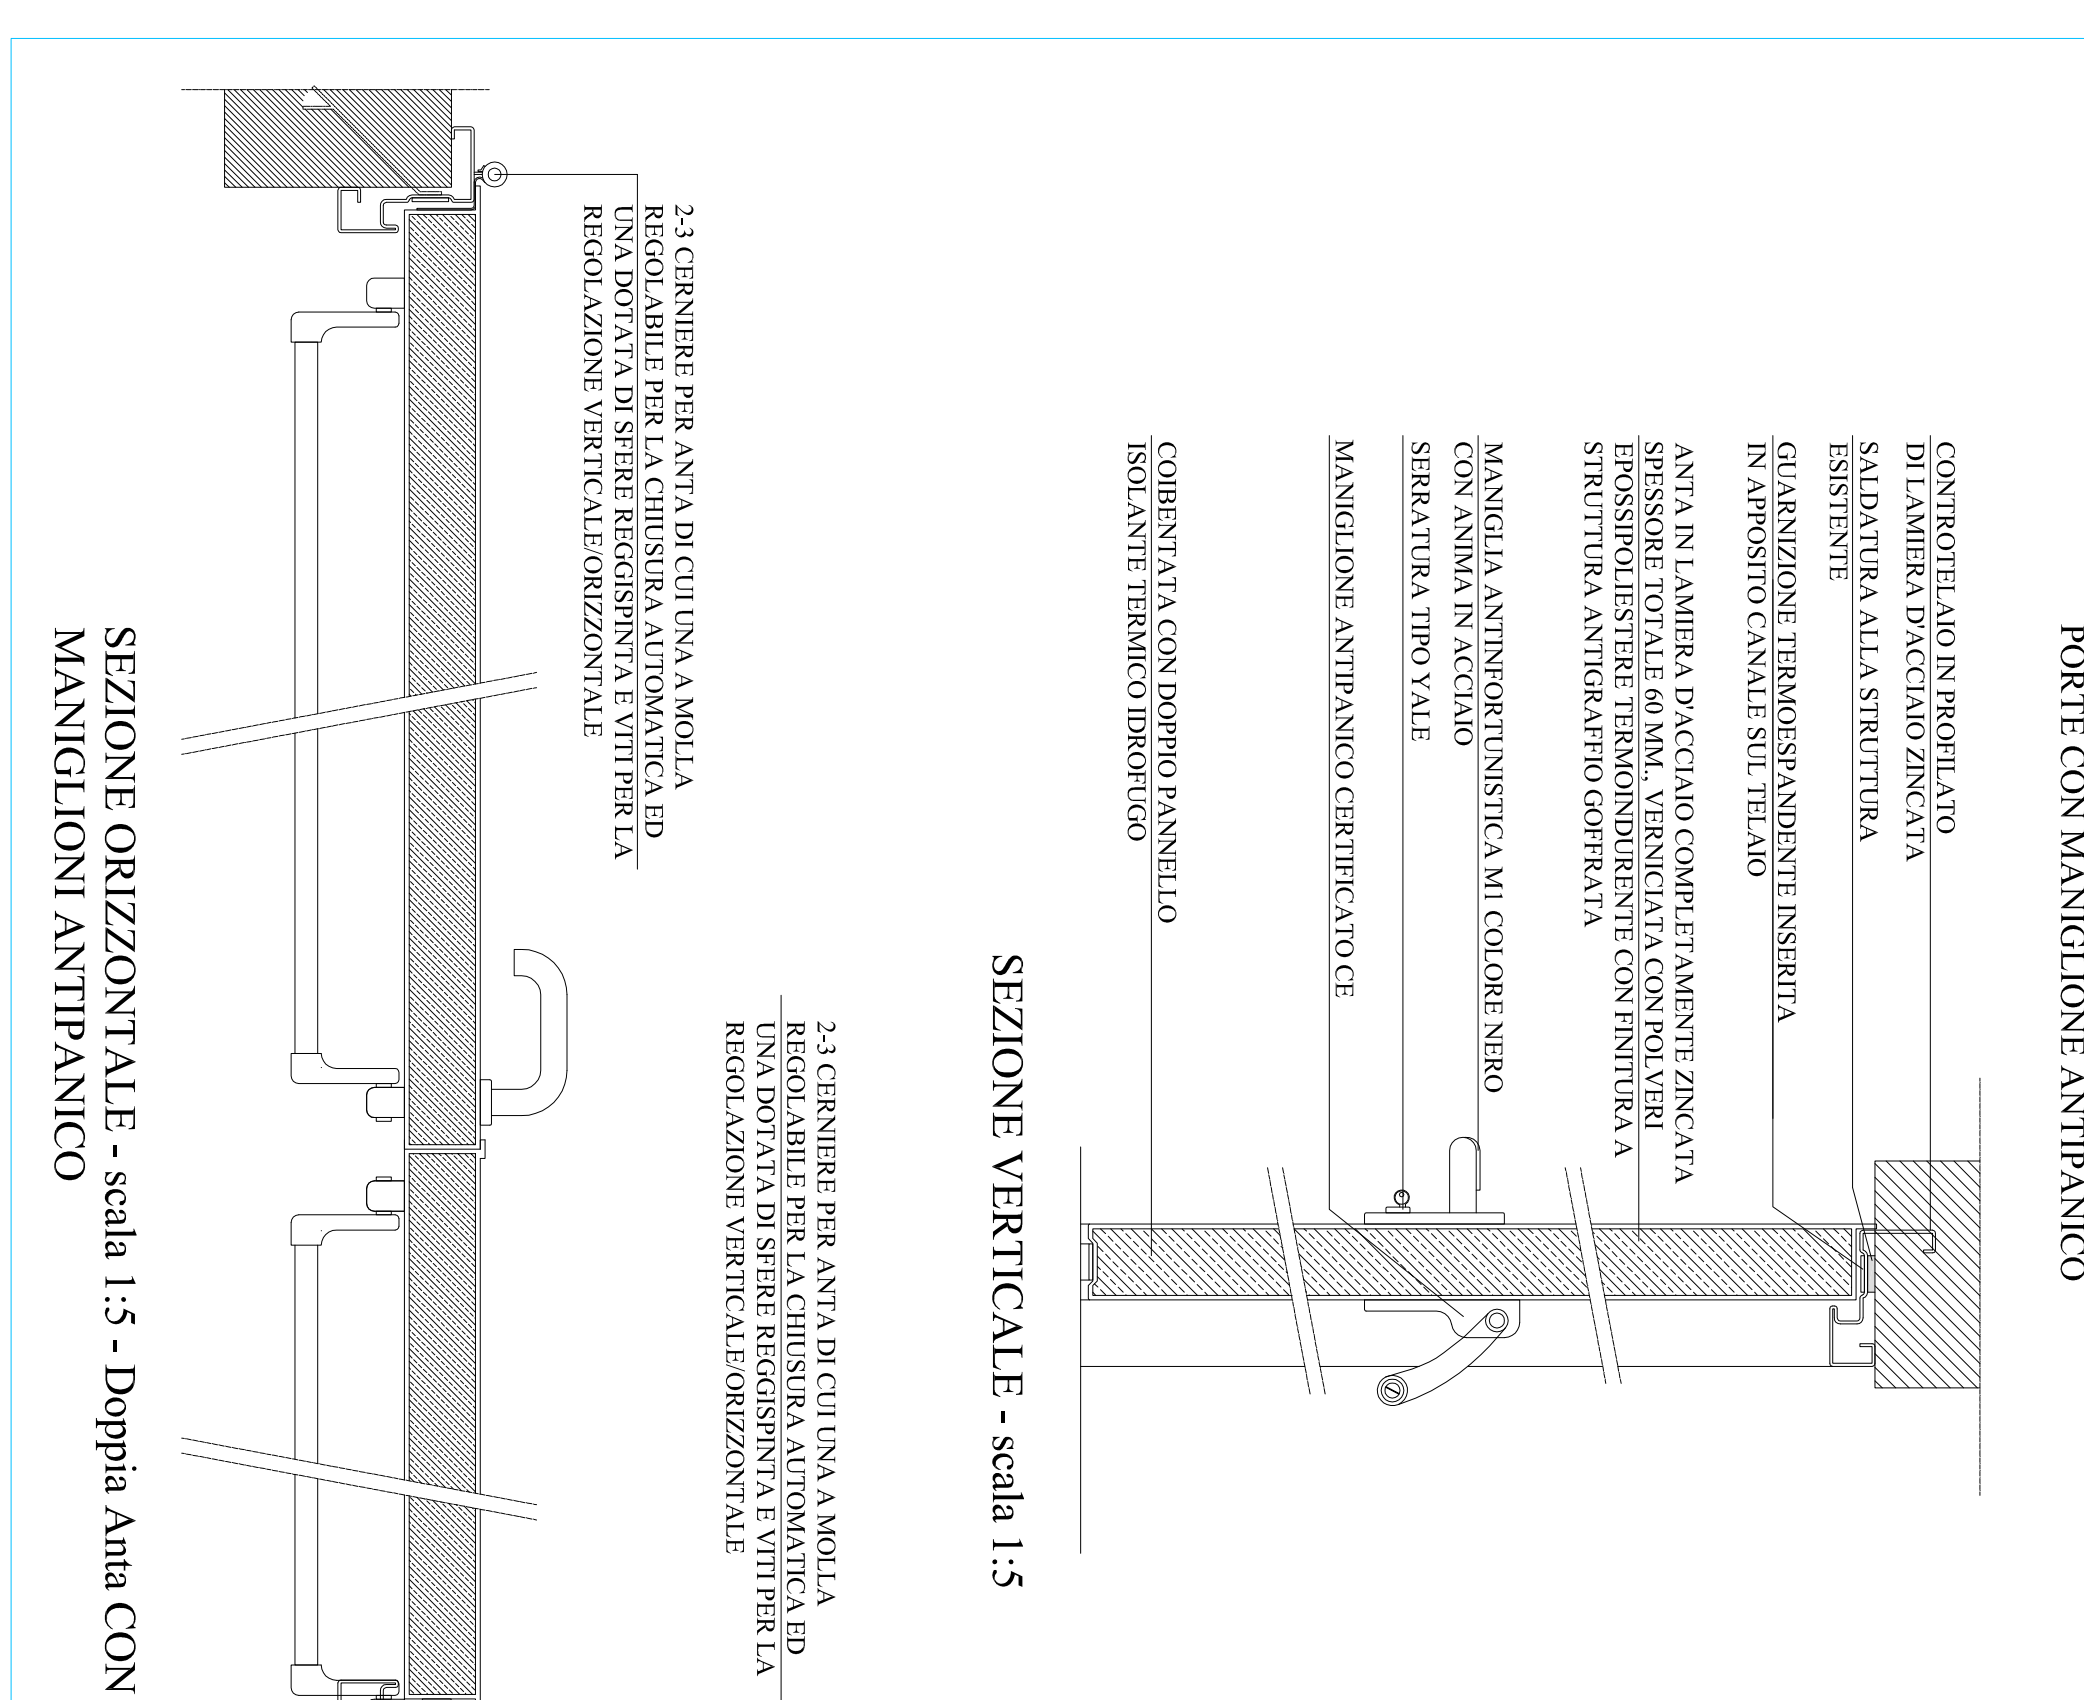

SEZIONE VERTICALE - scala 1:5
