


CITTA' DI TORINO
DIREZIONE SERVIZI TECNICI PER L'EDILIZIA PUBBLICA
SERVIZIO EDILIZIA SCOLASTICA

RECUPERO FUNZIONALE PER ADEGUAMENTO NOMINATIVO PER LA SICUREZZA ED IGIENE DEI LUGHI DI LAVORO ED INTERVENTI INTEGRATIVI C.P.I. - ANNO 2015

SEMPRO ALIANTATI DEL R.I.P.
Arch. Susanna ALMONO MARIOTA
Il PROGETTISTA OPERE EDILI E COORDINATORE DELLA SICUREZZA IN FASE DI PROGETTAZIONE
Ing. Michele MOCIGLIA
COLLABORATORE AL PROGETTO DELLA OPERE EDILI E COORDINATORE DEL SERVIZIO
Geom. Massimo PERONE
Arch. Labonte QUINTO

PROGETTO DEFINITO/ESECUTIVO

OGGETTO	MODEL-FILE	Scale: 1:25-1:15
COMPLESSO SCOLASTICO DI VIA ZUMAGLIA 41	Scale: 1:25-1:15	ELABORATO
ABACO, PARTICOLARI COSTRUTTIVI	REFERIMENTO	3/B
	Settembre 2015	
REV.	MODIFICHE	DATA
0		
1		
2		
3		
4		
5		

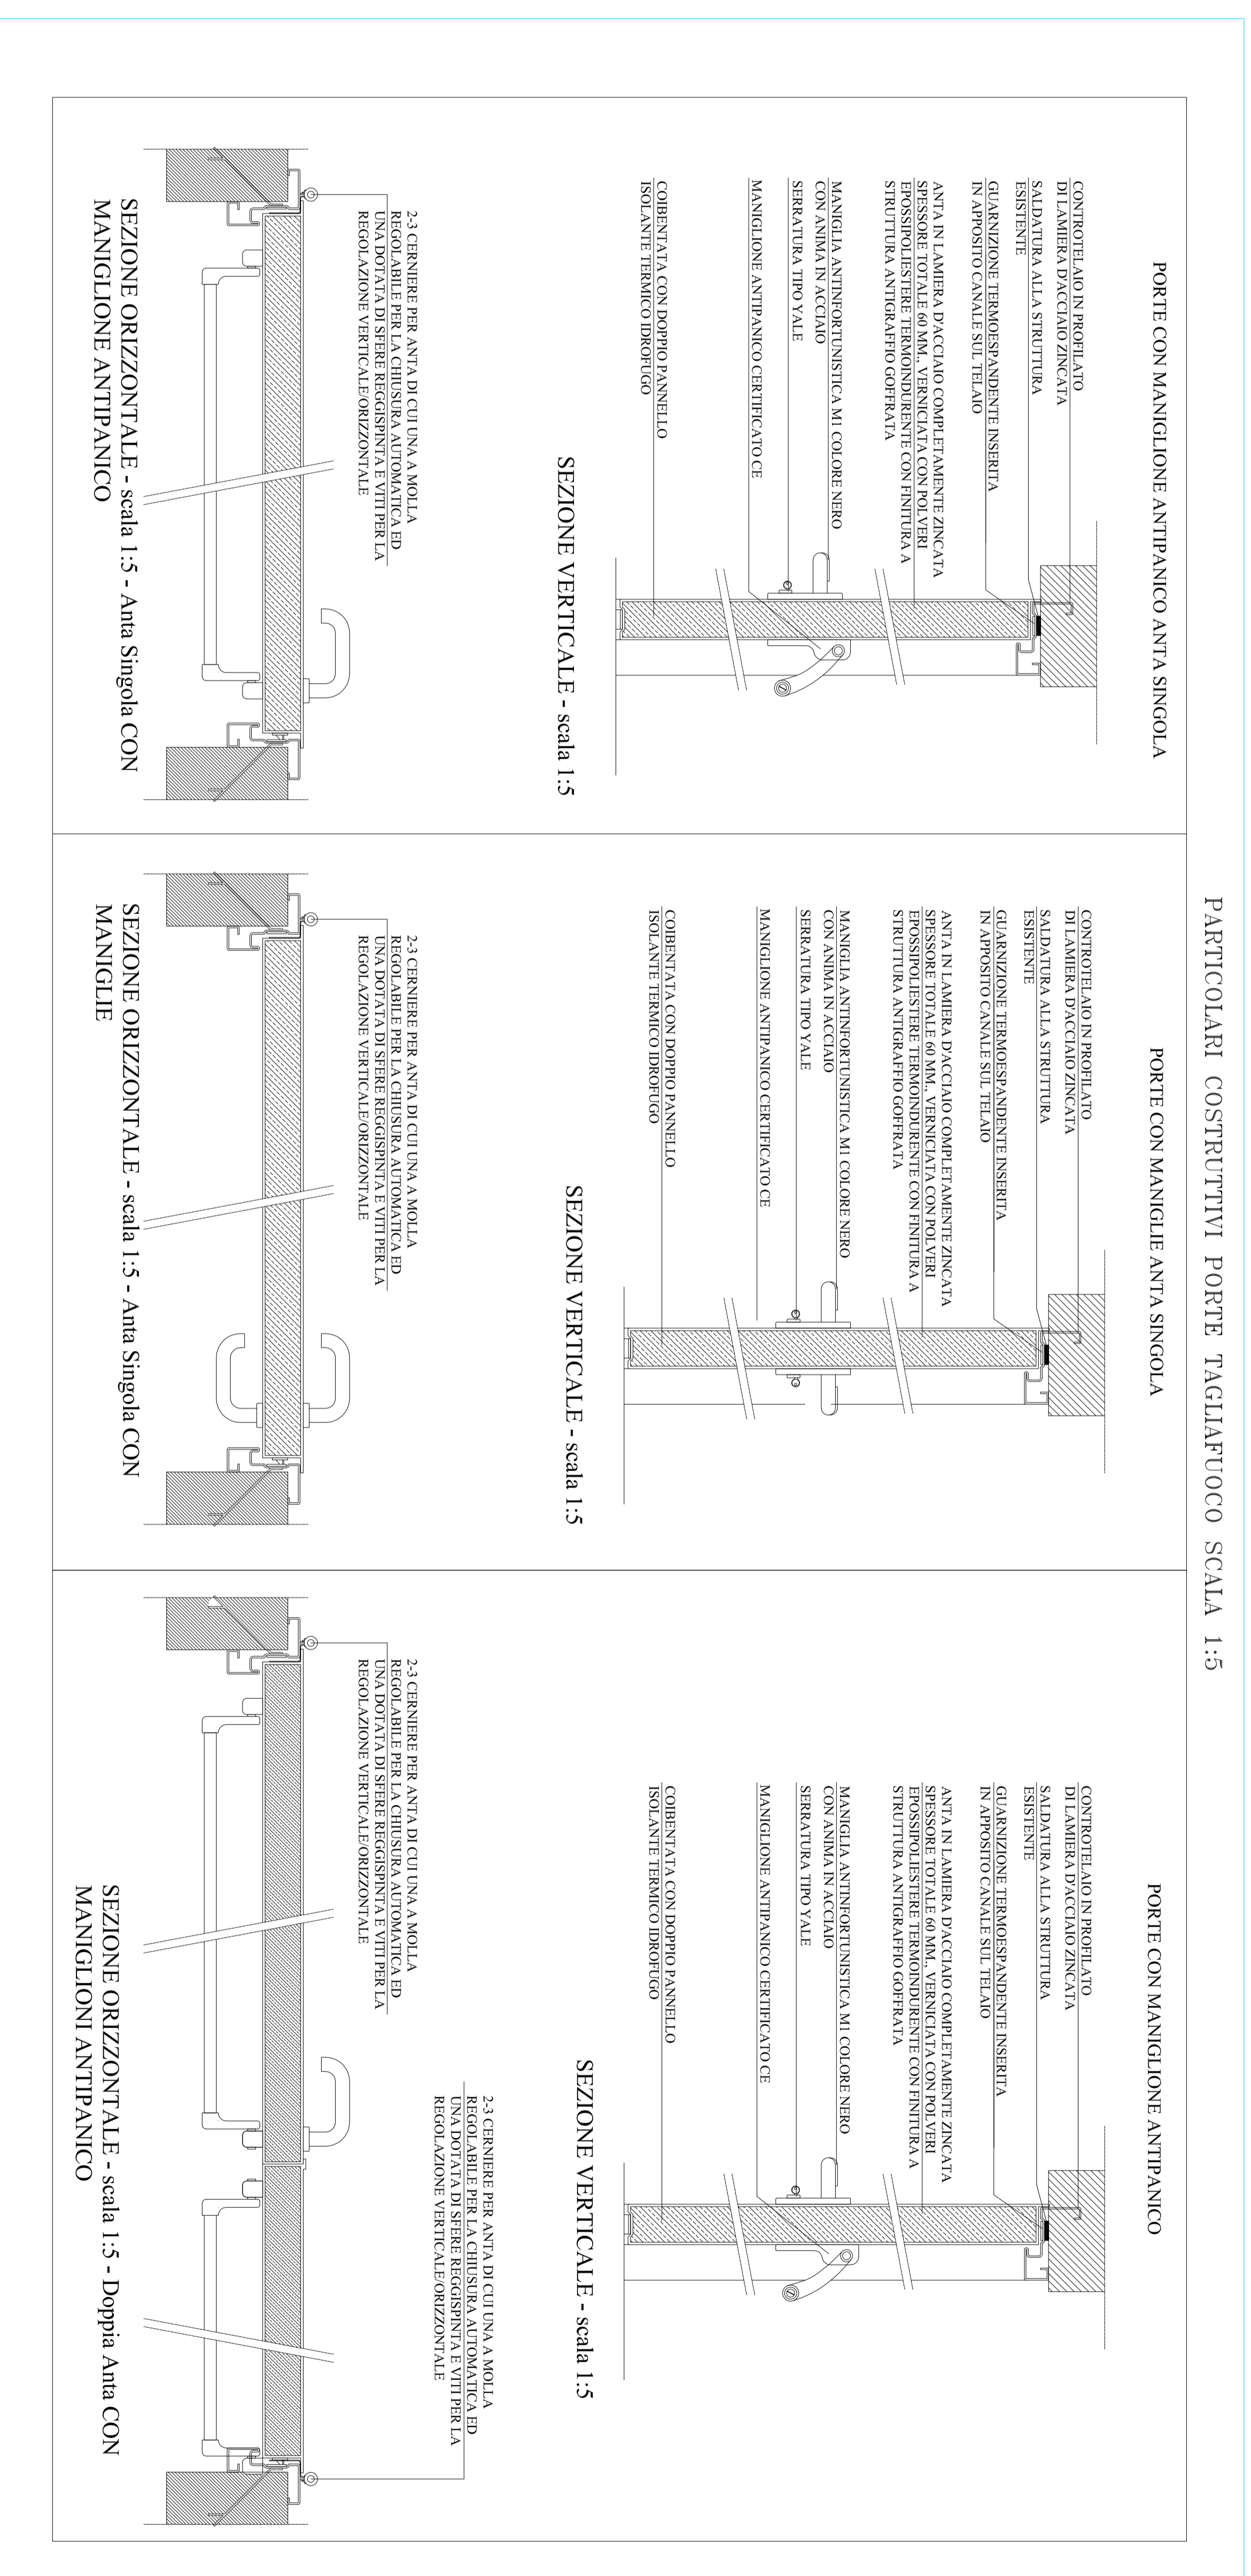

ABACO PORTE TAGLIAFUOCO SCALA 1:25

