

CITTA' DI TORINO
DIREZIONE EDIFICI MUNICIPALI PATRIMONIO E VERDE
SERVIZIO EDIFICI MUNICIPALI

**PROGETTO MANUTENZIONE STRAORDINARIA
E MESSA A NORMA PALAZZO CIVICO
ANNO 2015**

Progetto architettonico: arch. Eleonora MANFREDI
arch. Rossella VISSICCHIO
geom. Pasquale CASTALDO
Progetto Impianti elettrici: per. ind. Pietro LOVECCHIO
Coordinatore per la Sicurezza: arch. Marco MICHELOTTI

Responsabile del procedimento
e Dirigente Settore Tecnico:
arch. Dario SARDI

PROGETTO ESECUTIVO

OGGETTO: Uffici quarto piano
via Bellezia angolo via Corte d'Appello
IMPIANTO ELETTRICO
ILLUMINAZIONE ORDINARIA E DI SICUREZZA


| | | | | |
|-----|-----------|---------------|----------------------------|-----------|
| REV | MODIFICHE | DATA | DESCRIZIONE | ELABORATO |
| 0 | EMISSIONE | novembre 2015 | Par. ind. Pietro LOVECCHIO | IF 02 |
| 1 | | | | |
| 2 | | | | |
| 3 | | | | |
| 4 | | | | |
| 5 | | | | |

LEGENDA

| SIMBOLO | DESCRIZIONE |
|---------|---|
| | Quadro elettrico |
| | Canalina di PVC 80x20 mm |
| | Canalina metallica portapiperechi |
| | Tubazione metallica |
| | Tubazione in vista |
| | Cassetta di derivazione |
| | Riferenza luminaire 1x35W da recuperare e riposizionare |
| | Riferenza luminaire 1x35W da recuperare e riposizionare |
| | Riferenza di sicurezza 1x18W accessi in emergenza |
| | Riferenza di sicurezza SA con fotogramma |
| | Comando funzionale - Interruttore unipolare |
| | Comando funzionale - Pulsante |
| | Numero di riferimento centralino di alimentazione |
| | Numero di riferimento di alimentazione |
| | Canalizzazioni asc/disc/passeme |

Tavola valida
solo per l'impianto elettrico

I locali contrassegnati con i
nn. 17-18-20 saranno dotati di
nuovi corpi illuminanti

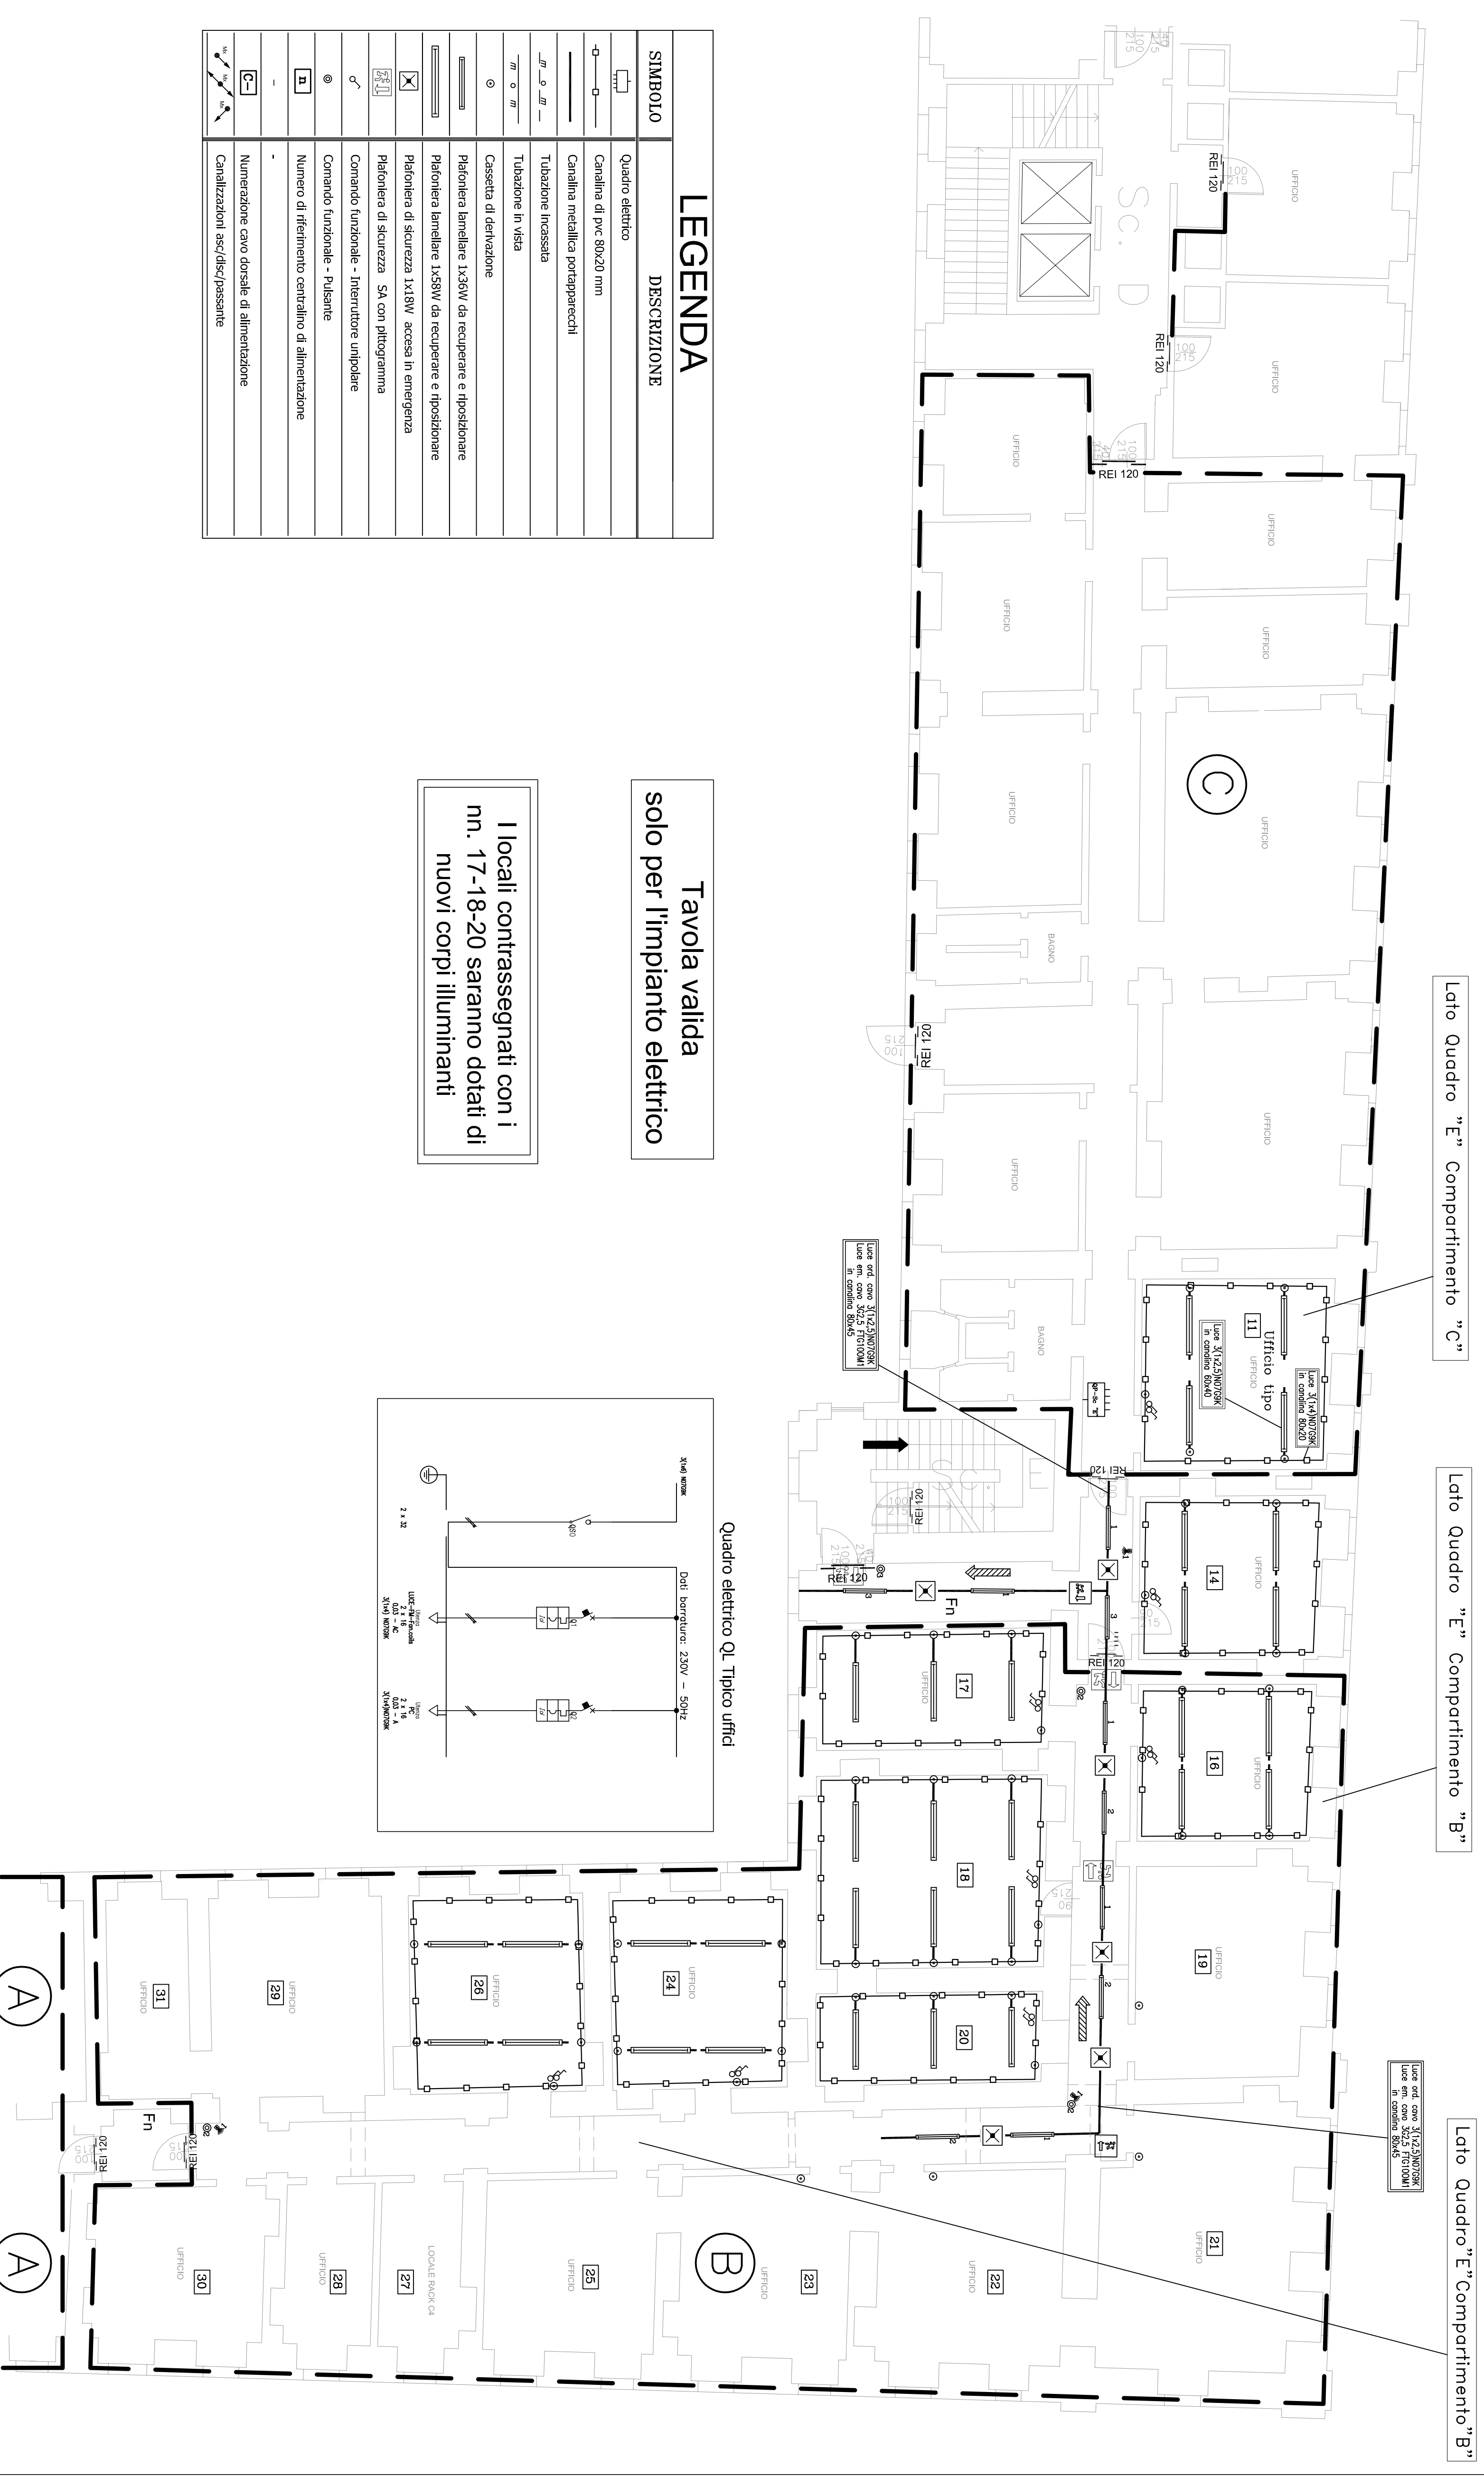

Lato Quadro "E" Compartimento "C"

Lato Quadro "E" Compartimento "B"

Lato Quadro "E" Compartimento "B"