



Allegato N°.

CITTA' DI TORINO

DIREZIONE EDIFICI MUNICIPALI, PATRIMONIO E VERDE  
SERVIZIO EDIFICI MUNICIPALI

Manutenzione Straordinaria  
Sedi Comando Provinciale Vigili del Fuoco  
corso Regina Margherita 330  
via Corradino 5

Gruppo di lavoro civico ufficio tecnico:  
ing. Laura IDRAME  
p.i. Mauro RAIMONDO

Progetto architettonico  
ing. Laura IDRAME

Progetto impianti fluidodinamici  
p.i. Mauro RAIMONDO


Coordinam. della sicurezza in fase di  
progettazione ai sensi D.L. 81/08  
ing. Laura IDRAME

Responsabile del procedimento e  
Dirigente Servizio Tecnico  
arch. Dario SARDI

PROGETTO DEFINITIVO

OGGETTO  CRONOPROGRAMMA DELLE LAVORAZIONI					NOME-FILE	Scala Plot 1:20
					SCALA - : -	
REV	MODIFICHE	DATA	DISEGNATO	CONTROLLATO	ELABORATO  CR	
0	EMISSIONE	ott. 2015	IL	MR		
1						
2						
3						
4						

**MANUTENZIONE STRAORDINARIA SEDI COMANDO VIGILI DEL FUOCO DI TORINO  
CORSO REGINA MARGHERITA 330 E VIA CORRADINO 5**

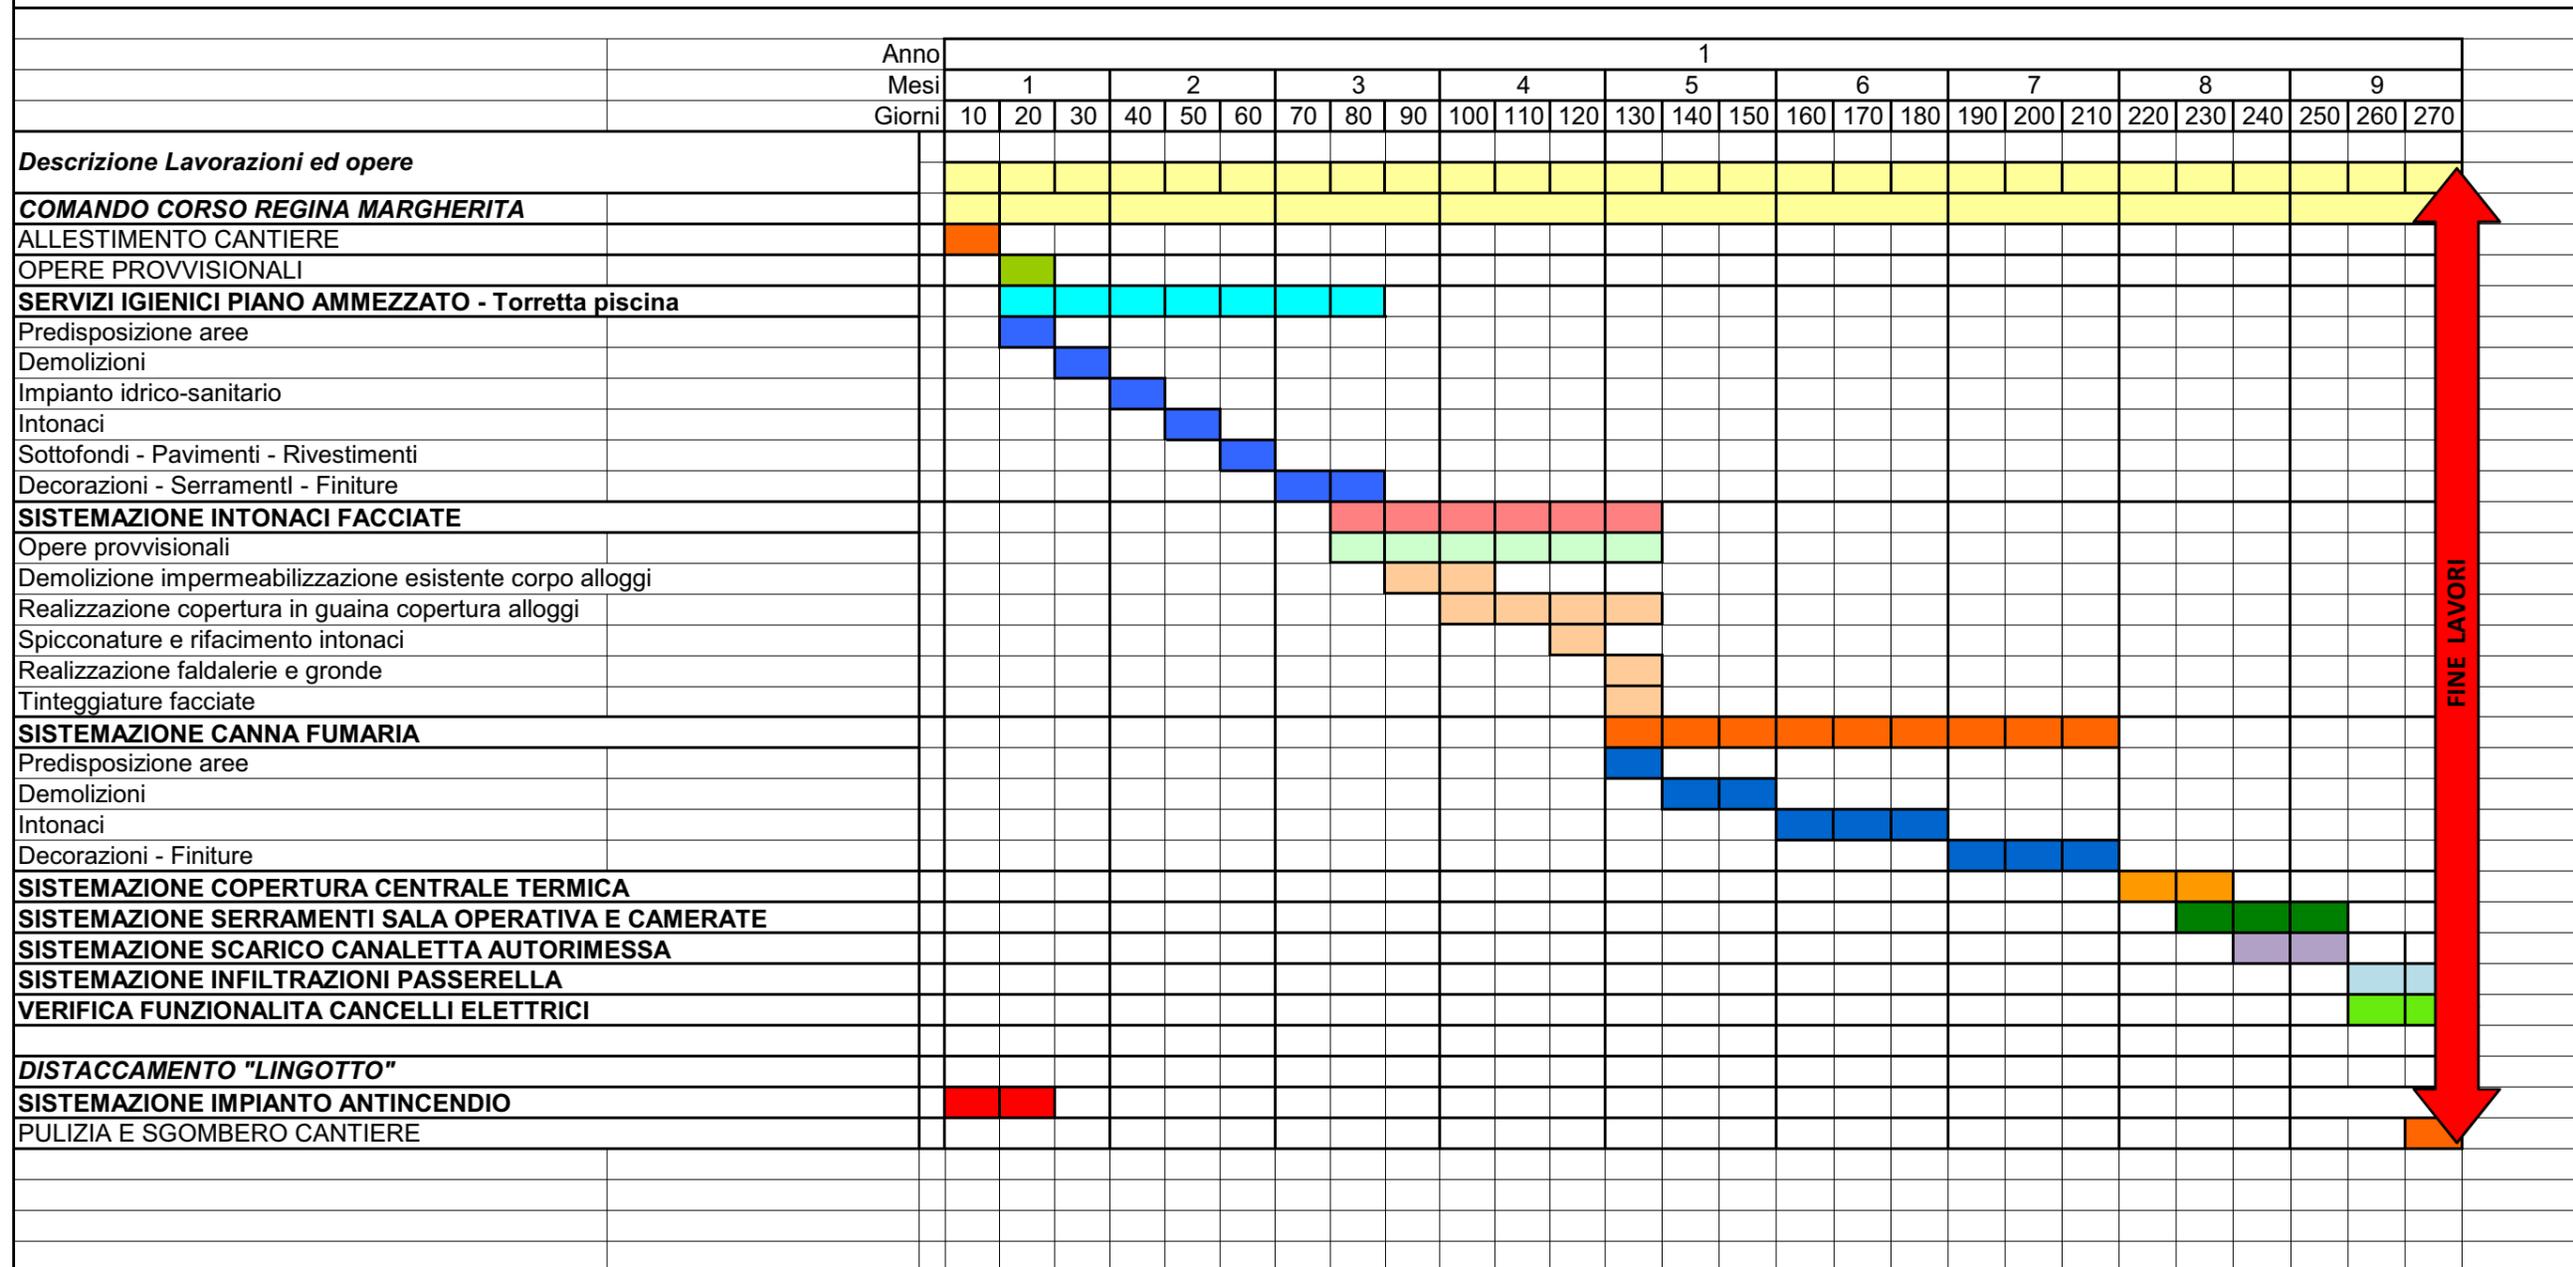

FINE LAVORI

Cronoprogramma della lavorazioni - Diagramma di Gantt