

CITTA' DI TORINO
 DIREZIONE EDIFICI MUNICIPALI PATRIMONIO E VERDE
 SERVIZIO EDIFICI MUNICIPALI

EDIFICIO AMBITO IN EDIFICI MUNICIPALI
 (CODICE OPERA 4237 - CUP C14E10000400001)

Responsabile Progettazione: arch. Dario SARGI

Proprietaria: arch. Massimo CASASSA MONT


Collaboratori: arch. Alessandra MASATI
 dell. Franco PALERMO

PROGETTO DEFINITIVO

VIA SAN VITO A REMIGLIASCO, 174 - MONCALERI


REV. MODIFICHE	DESCRIZIONE	ELABORAZIONE
CONSENTO		
ESIBIZIONE		

14
 ALL.

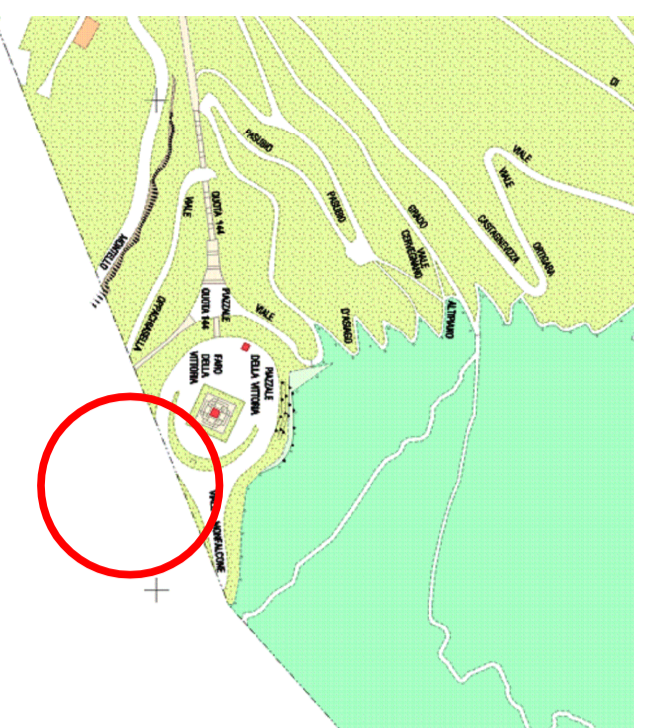

ESTRATTO CARTA TECNICA

PLANIMETRIA COPERTURA - STATO DI FATTO

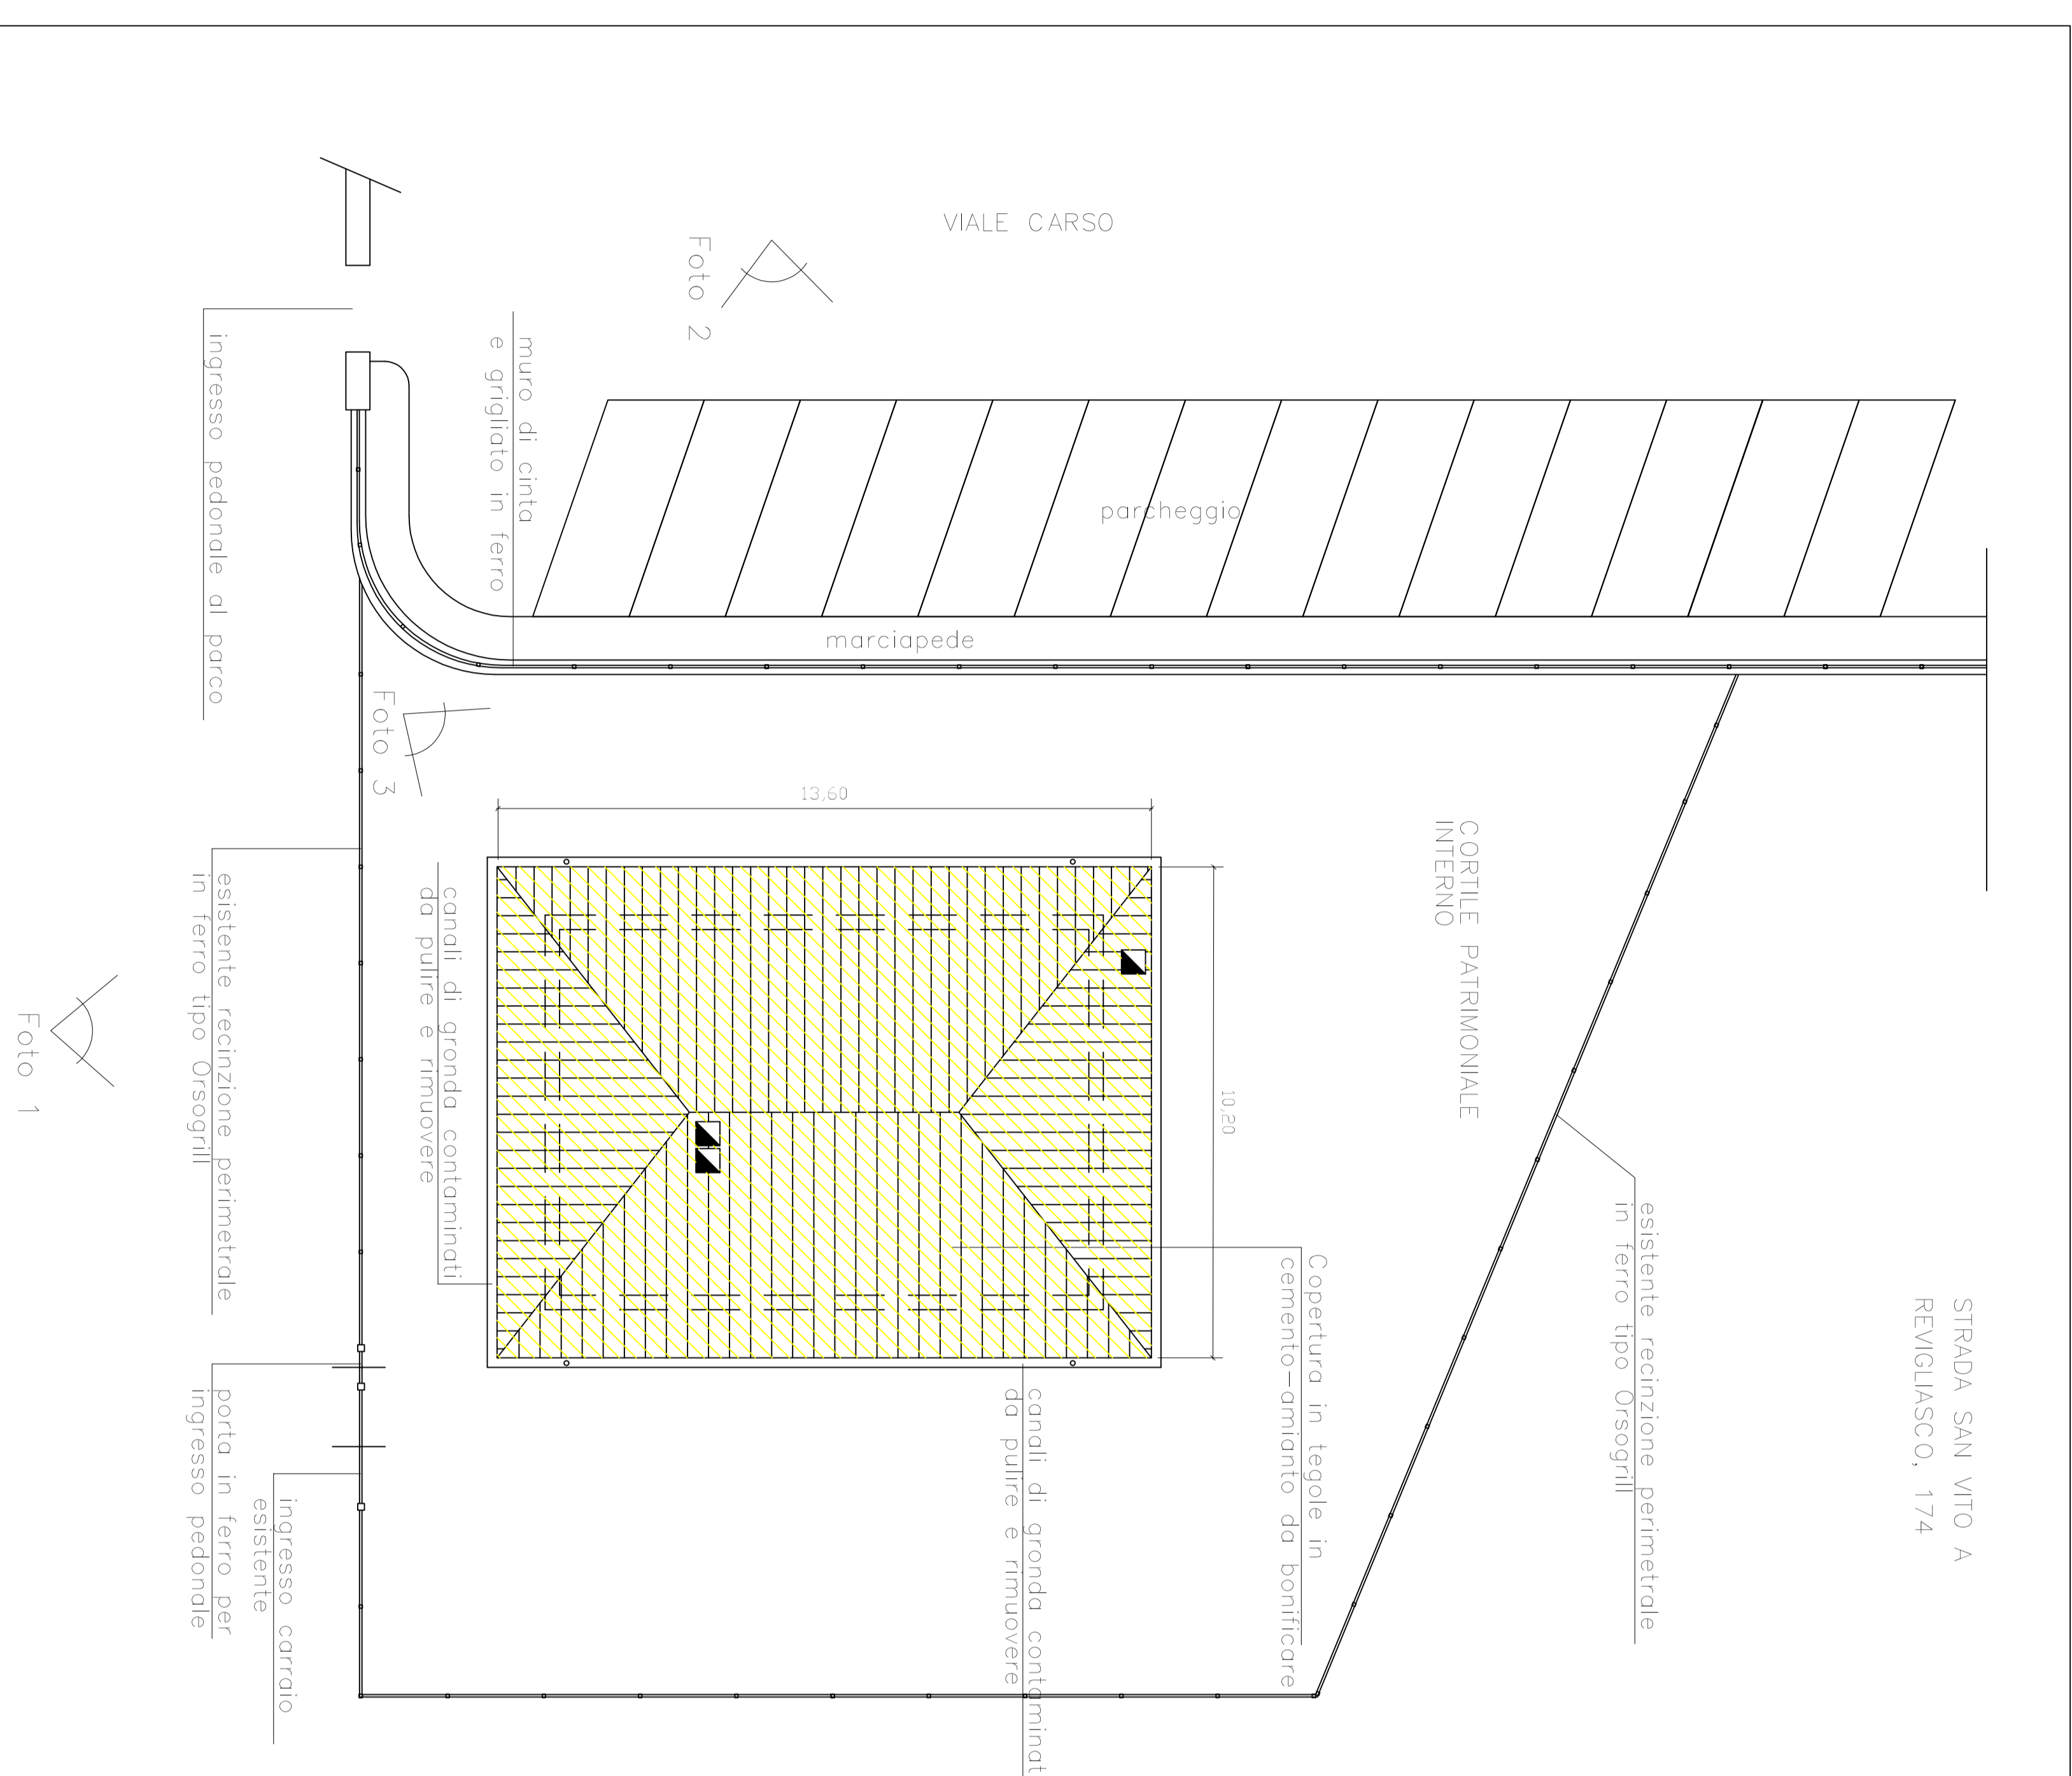

PLANIMETRIA COPERTURA - PROGETTO

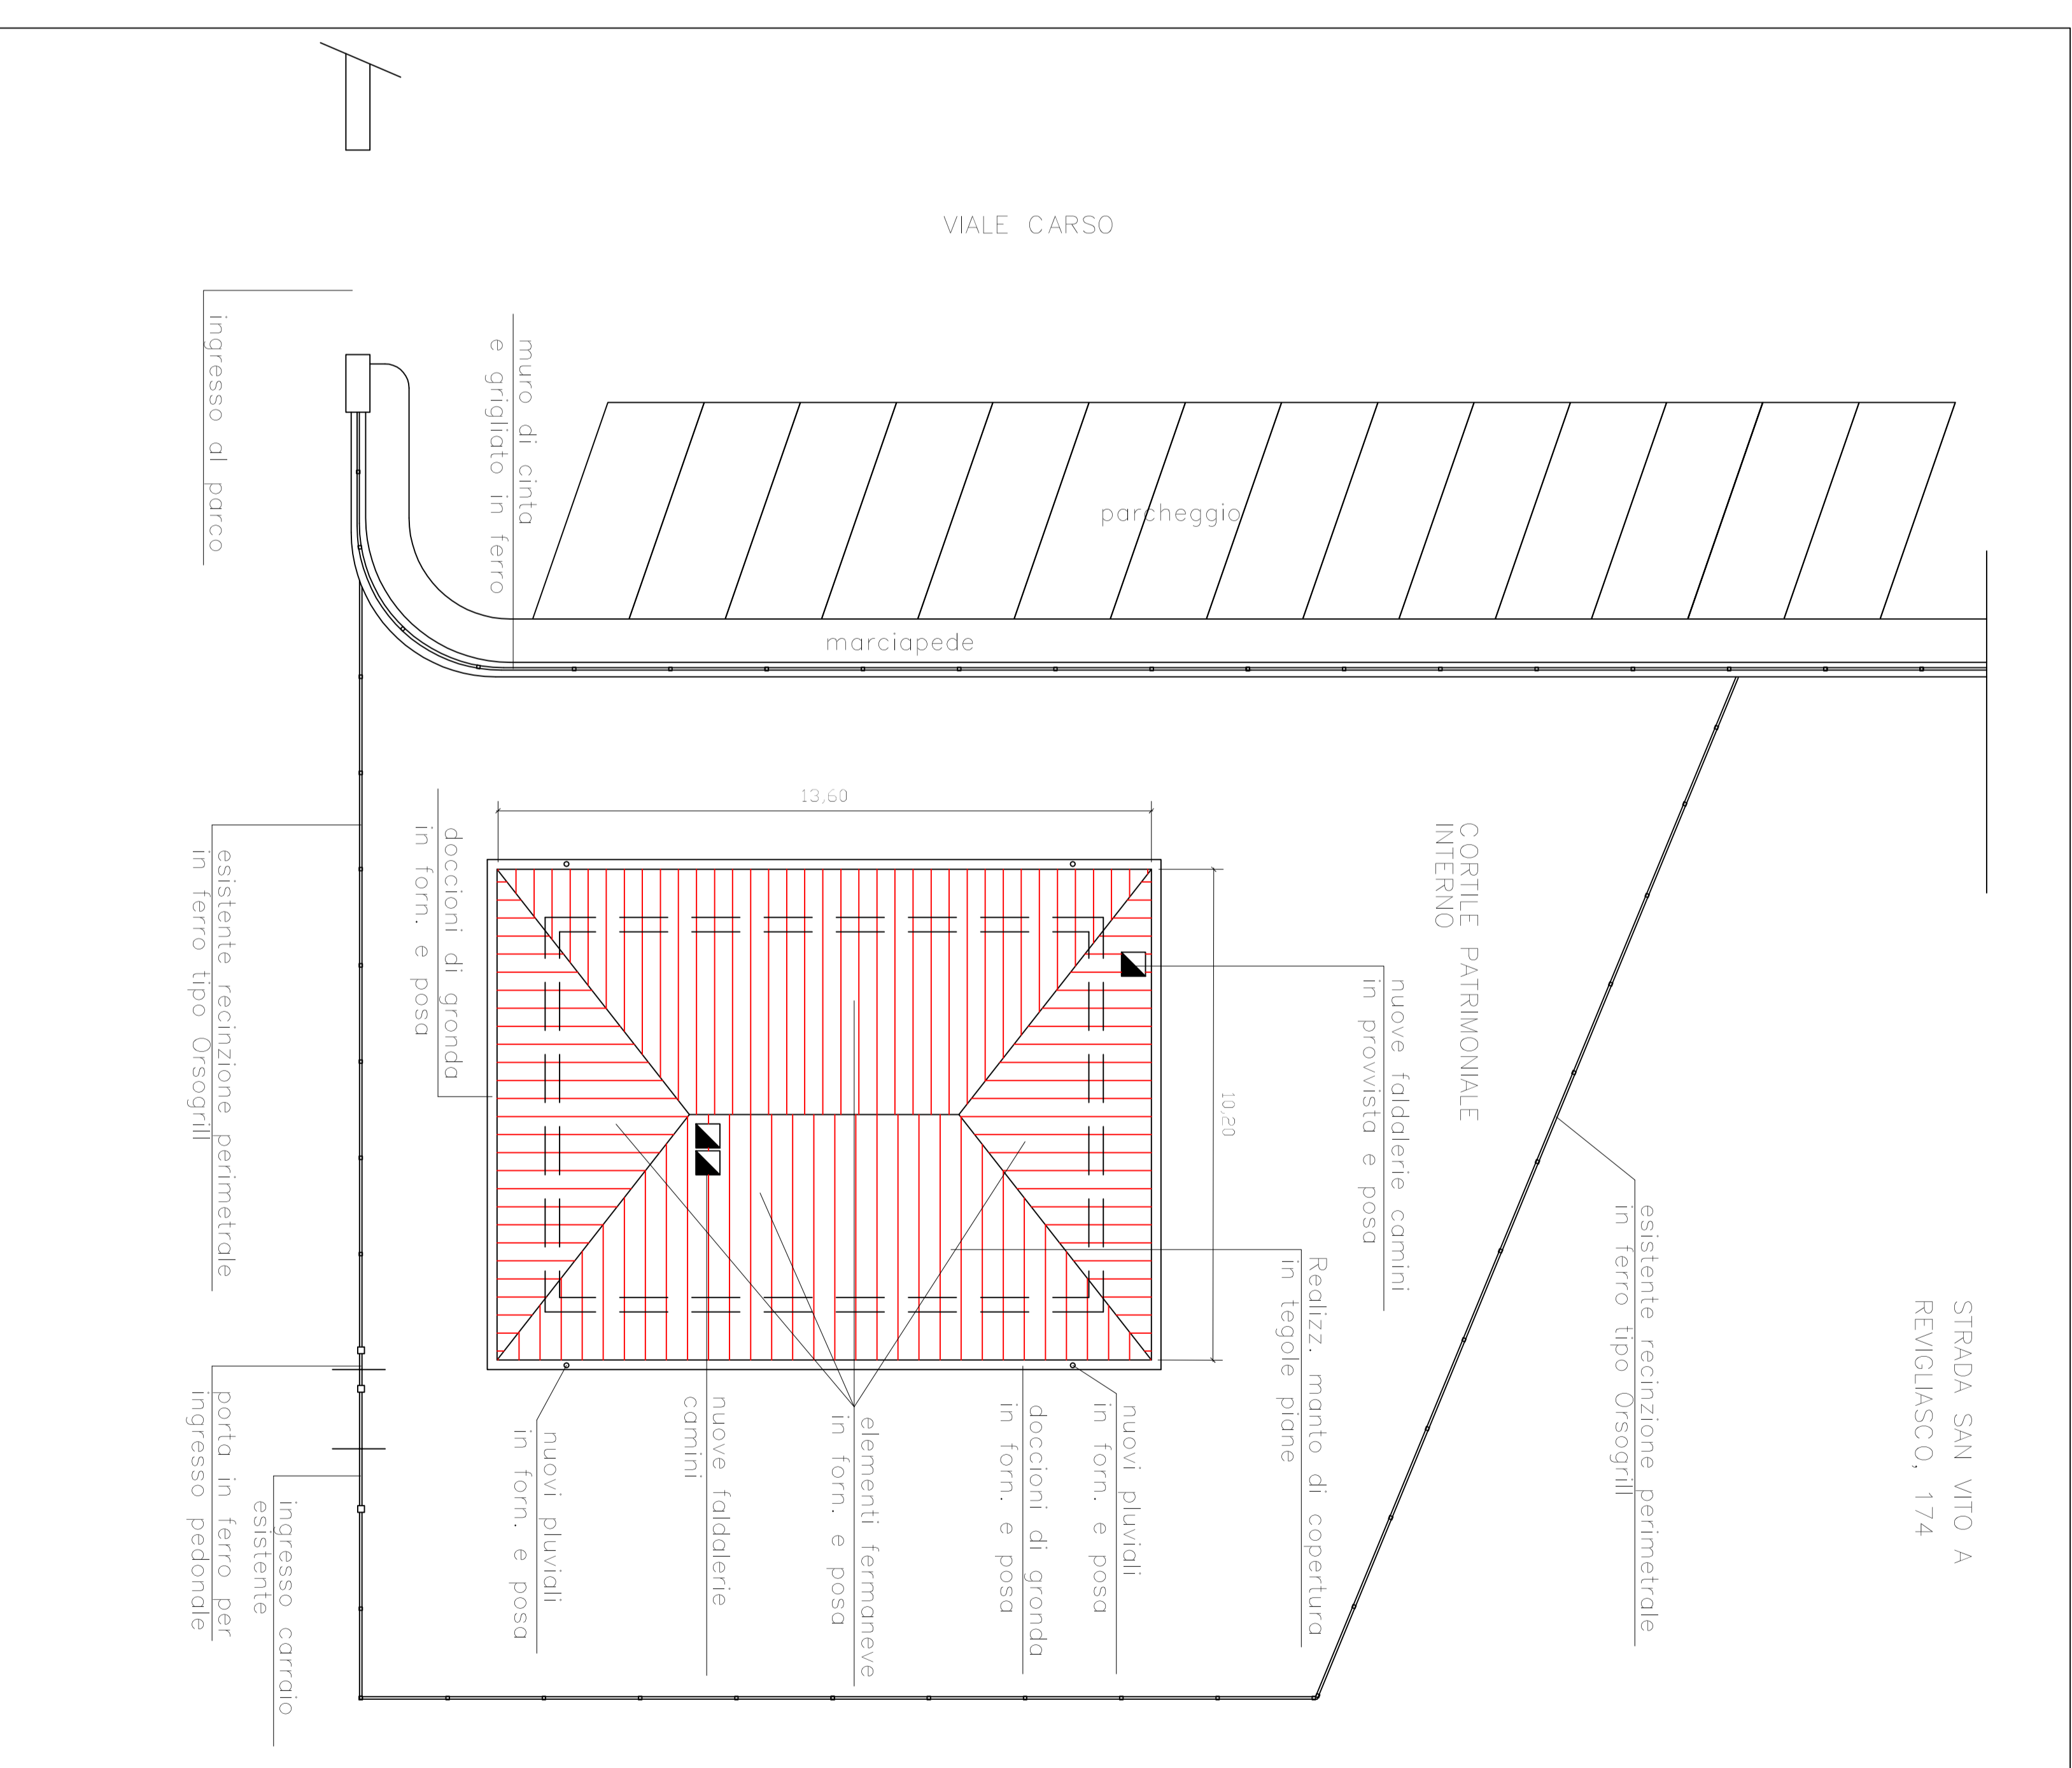


FOTO 1



FOTO 2



FOTO 3