

CITTA' DI TORINO

DIREZIONE EDIFICI MUNICIPALI PATRIMONIO E VERDE
SERVIZIO EDIFICI MUNICIPALI




MANUTENZIONE BONIFICA AMIANTO IN EDIFICI MUNICIPALI
(CODICE OPERA 4169 – CUP C14E14000960004)

Responsabile dei Lavori: arch. Dario SARDI
Il Coordinatore Sicurezza Progettazione: arch. Massimo CASASSA MONT

PROGETTO DEFINITIVO

CANTIERAMENTO E APPRESTAMENTI DI SICUREZZA
via Bologna, 47

NOME-FILE	Scala Plot
RIFERIMENTO	
SCALA	
ELABORATO TAV. 09/9	
DISEGNATORE	

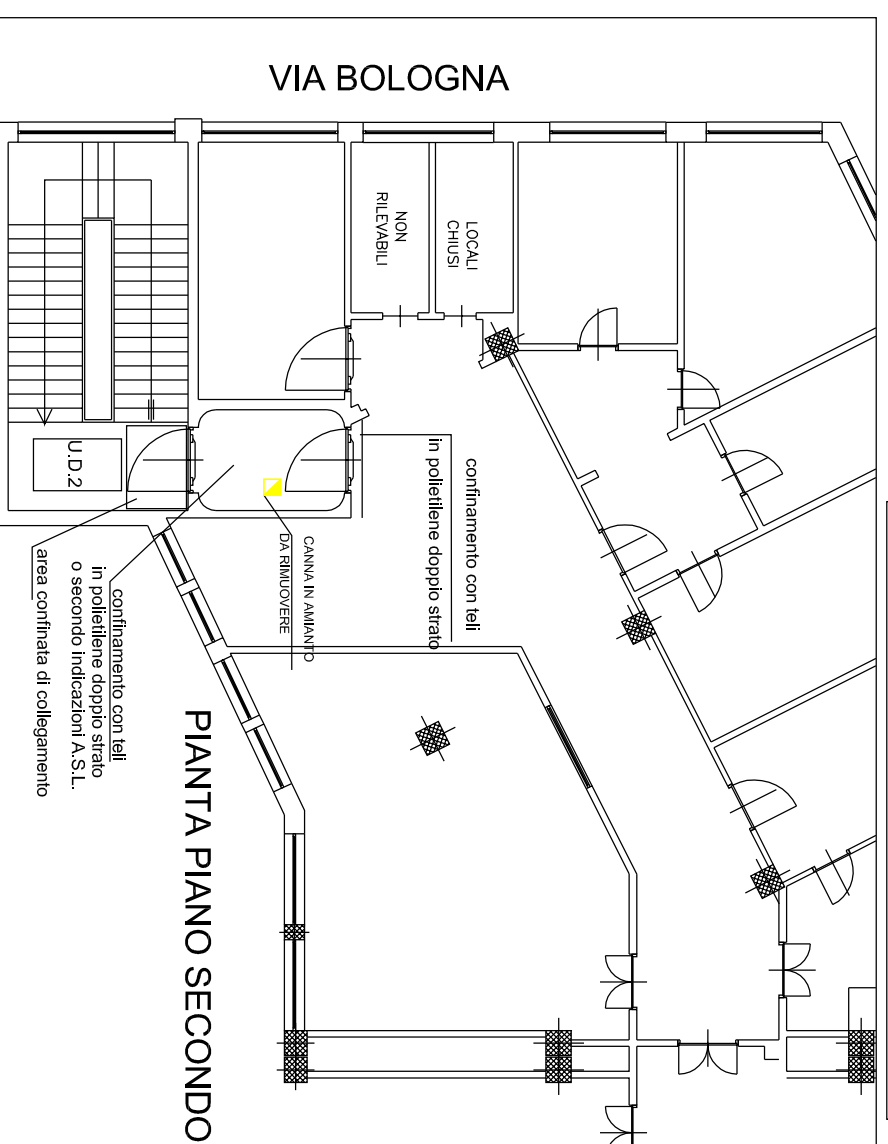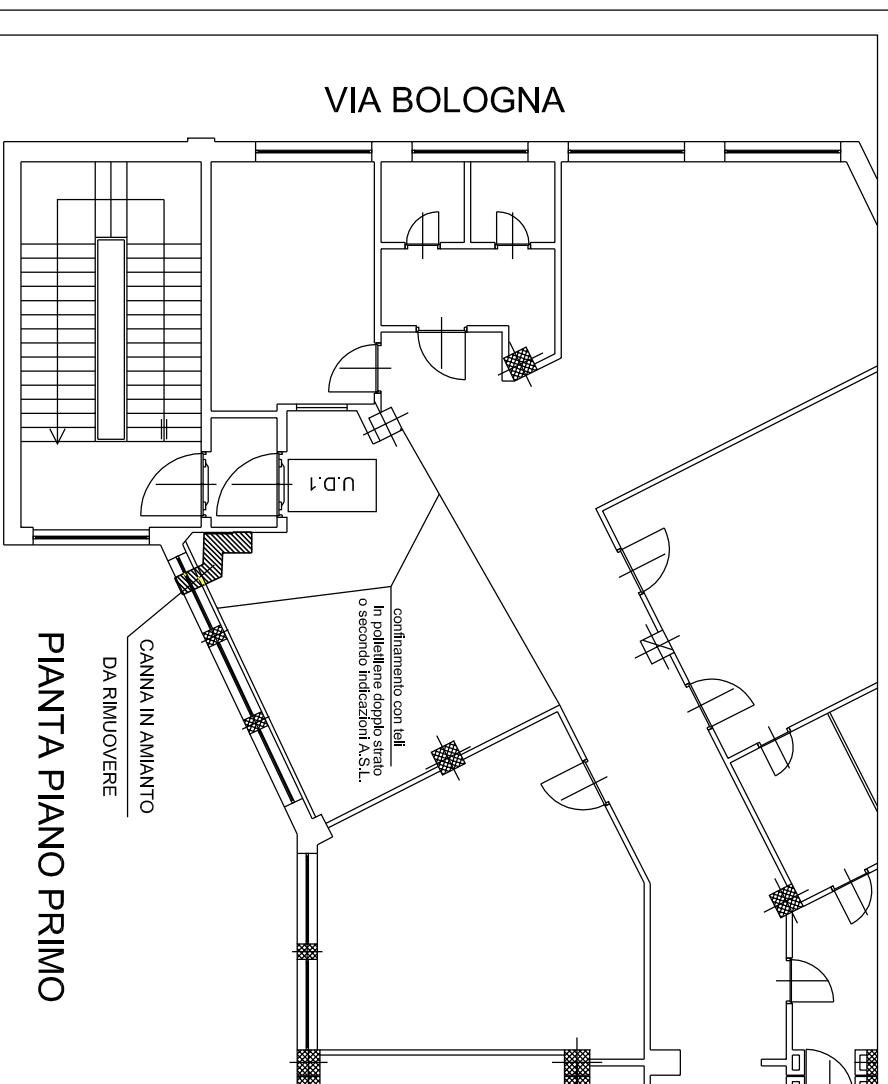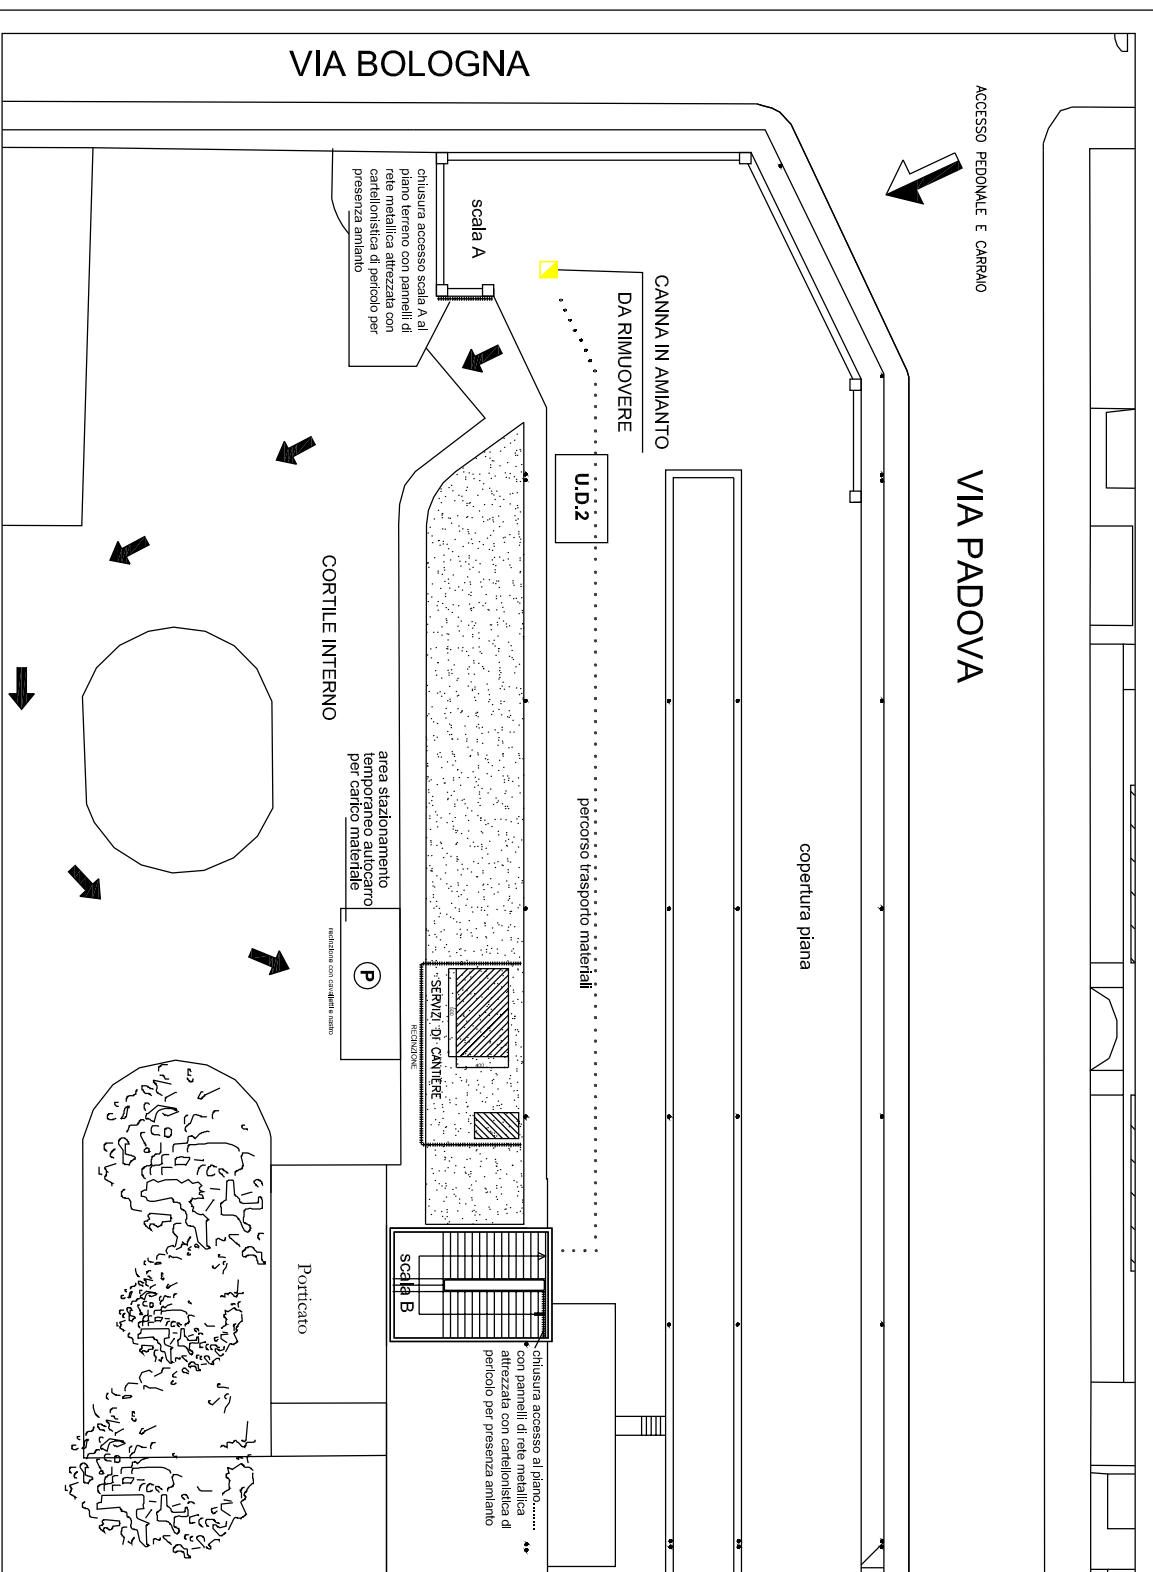

SIMBOLI ORGANIZZAZIONE CANTIERE (PIANO DI SICUREZZA)

	AREE DI LAVORO PER IL CANTIERE / SERVIZI EDIFICI
