


CITTA' DI TORINO
DIREZIONE VERDE PUBBLICO ED EDIFICI MUNICIPALI
SERVIZIO EDIFICI MUNICIPALI

MANUTENZIONE EDIFICIA AMANTO IN EDIFICI MUNICIPALI
(CODICE OPERA: 4189 - CUP: C18E000000000)


Responsabile Progettazione: arch. Dario SARDI
Progettista: arch. Massimo CASASSA MONT
Collaboratori: arch. Alessandro MASATI
dot. Flavio PALEOMO

PROGETTO DEFINITIVO	
NUMERO FILE	Scade 04/01/2020
REFERENZIO	1/11
ZONA	URB. 111
INDICAZIONE	Palazzo San Giovanni S
REVISIONI	DESCRIZIONE
0	EMISSIONE


ELABORATO
TAV.
20

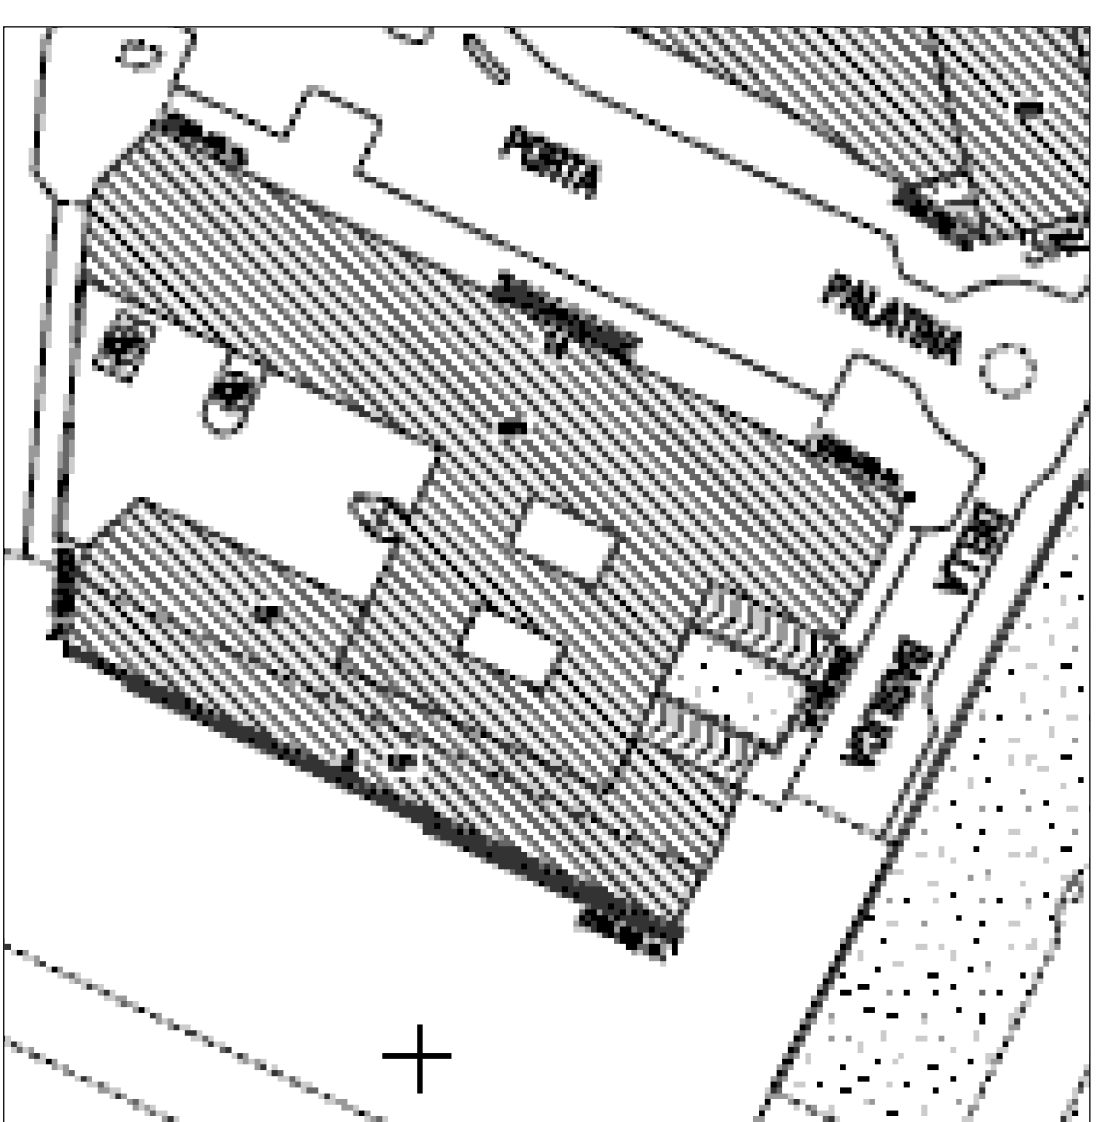


CARTA TECNICA

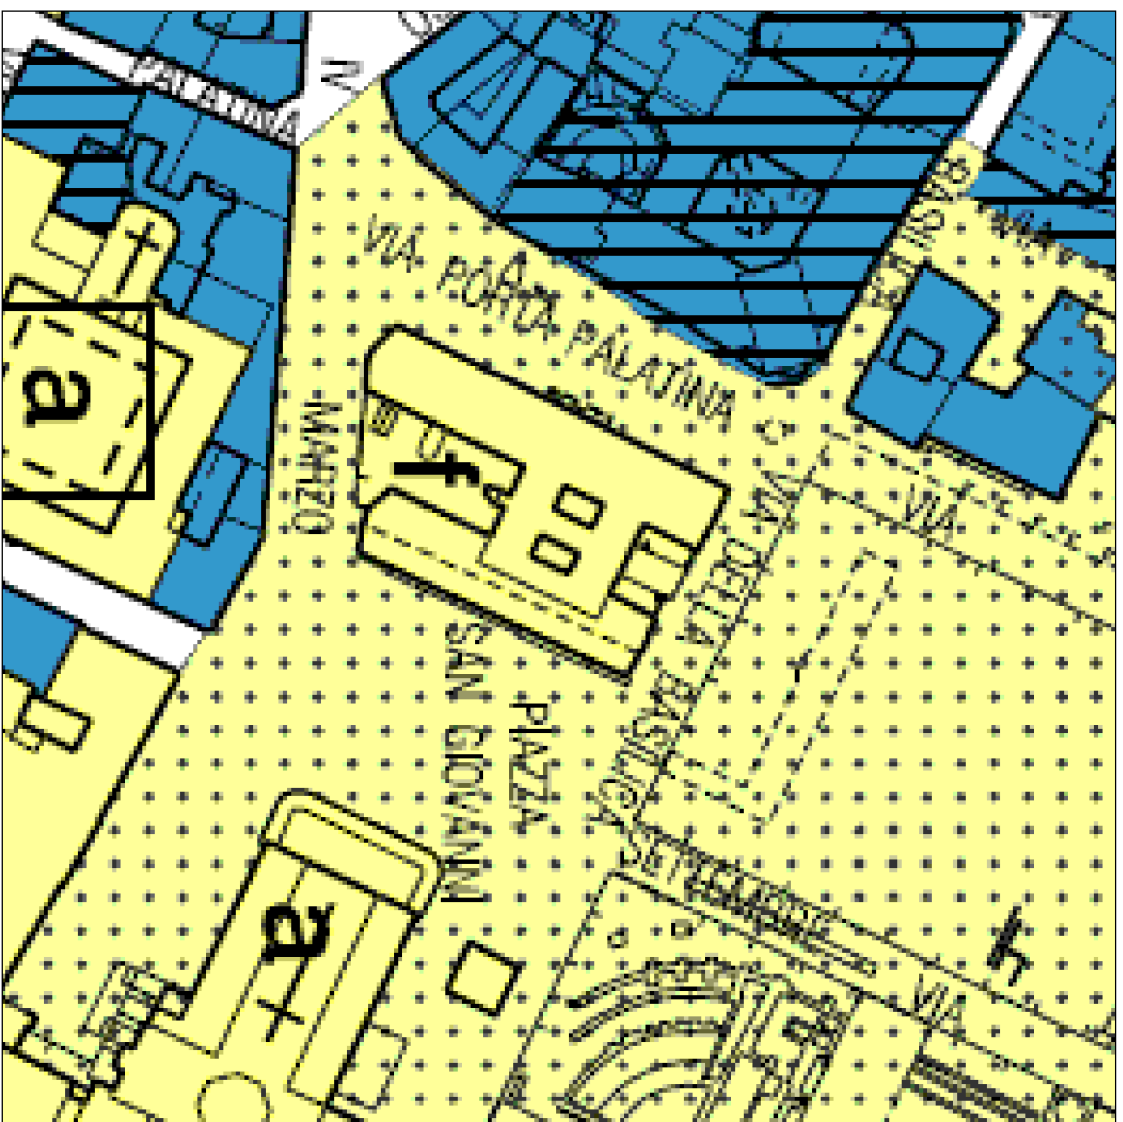




ESTRATTO P.R.G.C.

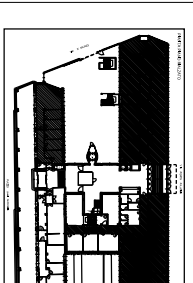



PIANTA PIANO REALZATO - realizzazione di nuovo pavimento vaticco omogeneo completo
AREA D'INTERNO
COMPLETO DI COPERTI DA 2,20 mq con RELAZIONE
CONFERMATIVA DEL SERVIZIO TECNICO REGIONALE

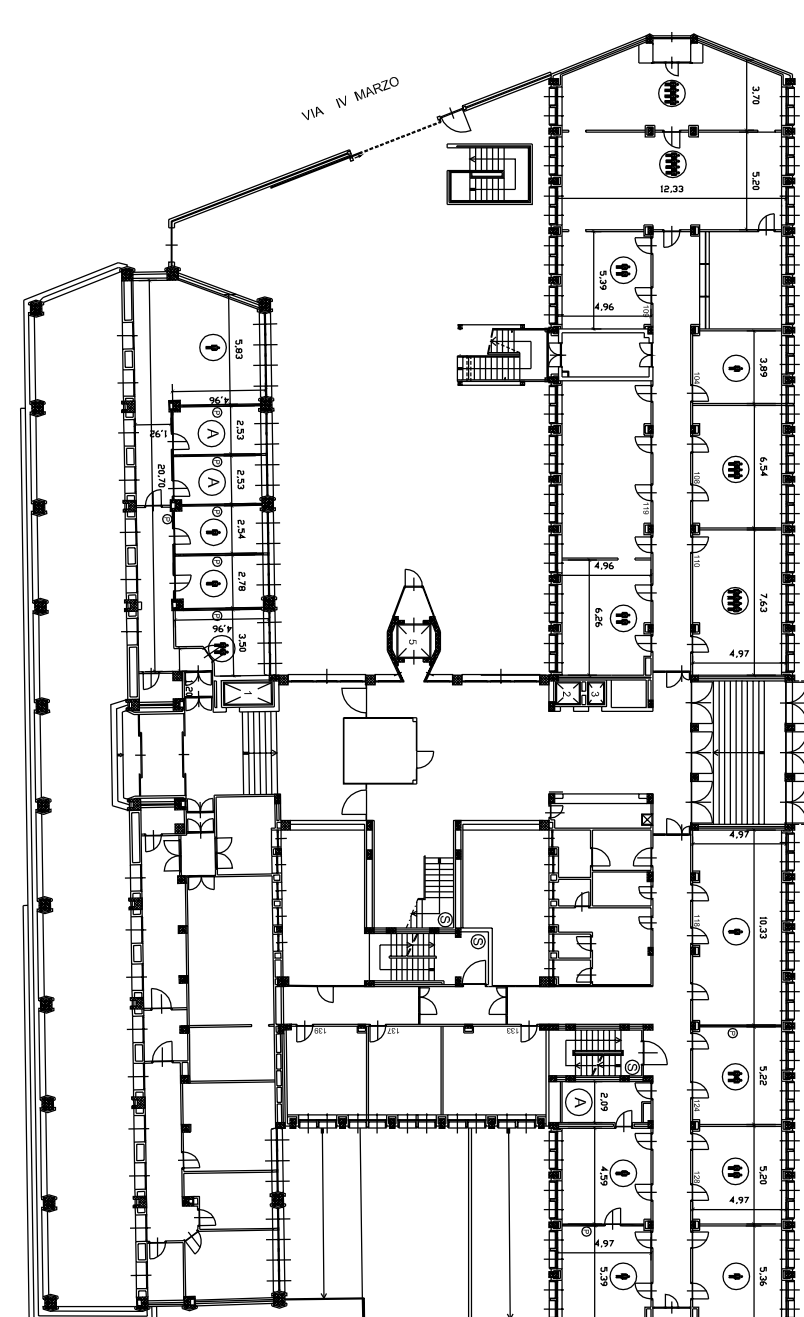



PIANTA PIANO REALZATO - realizzazione di nuovo pavimento vaticco omogeneo completo

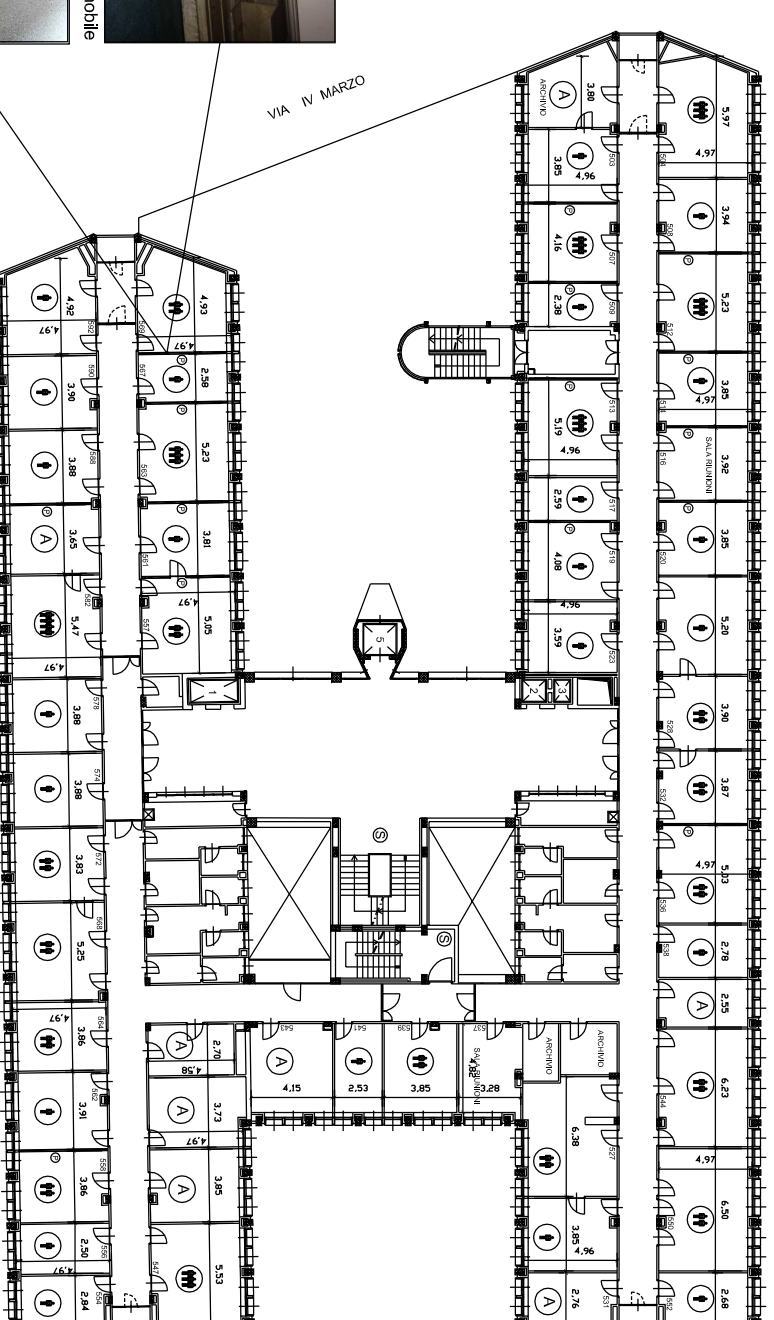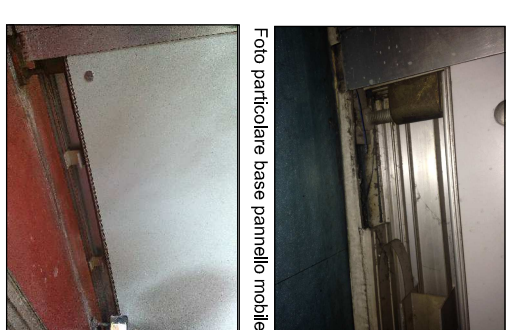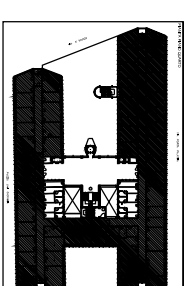



PIANTA PIANO QUARTO - realizzazione di nuovo pavimento vaticco omogeneo completo

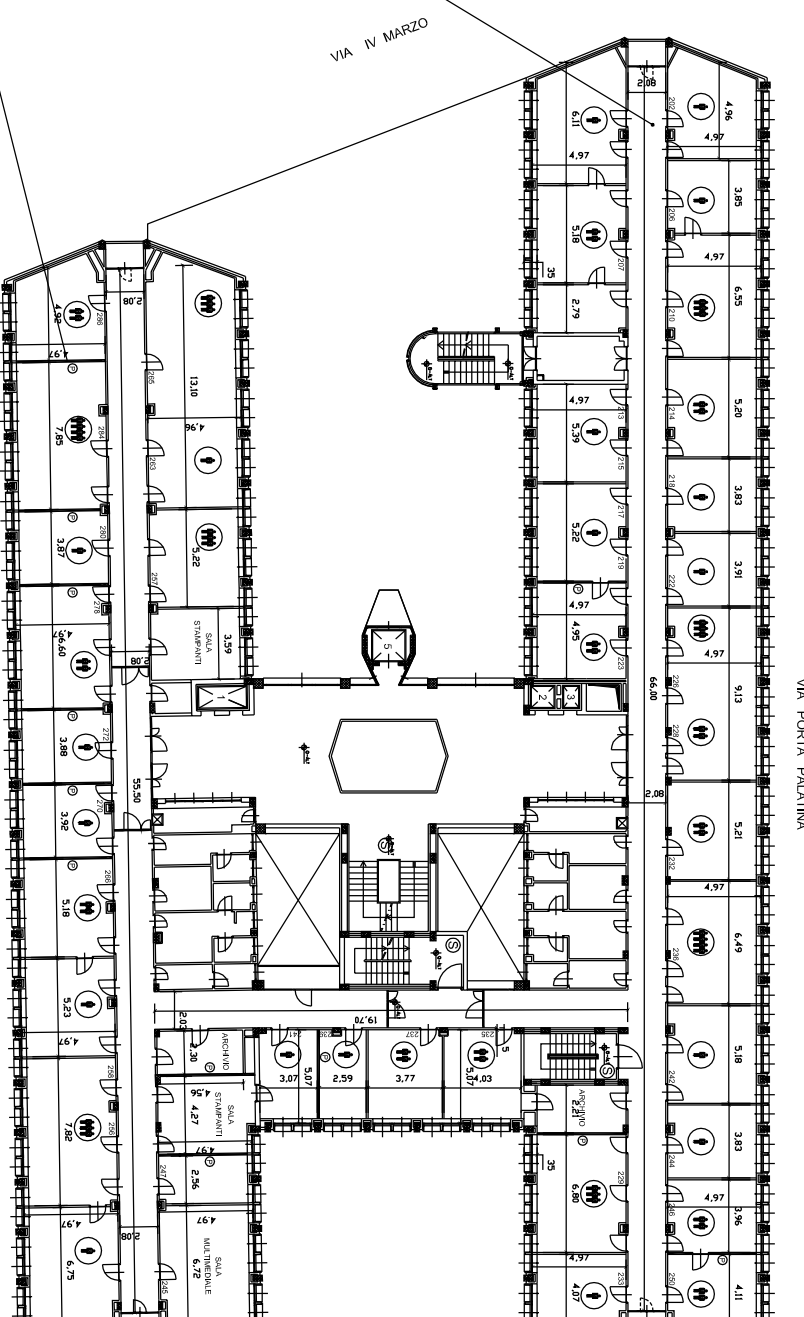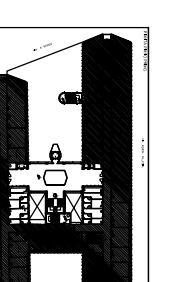

PIANTA PIANO PRIMO - realizzazione di nuovo pavimento vaticco omogeneo completo

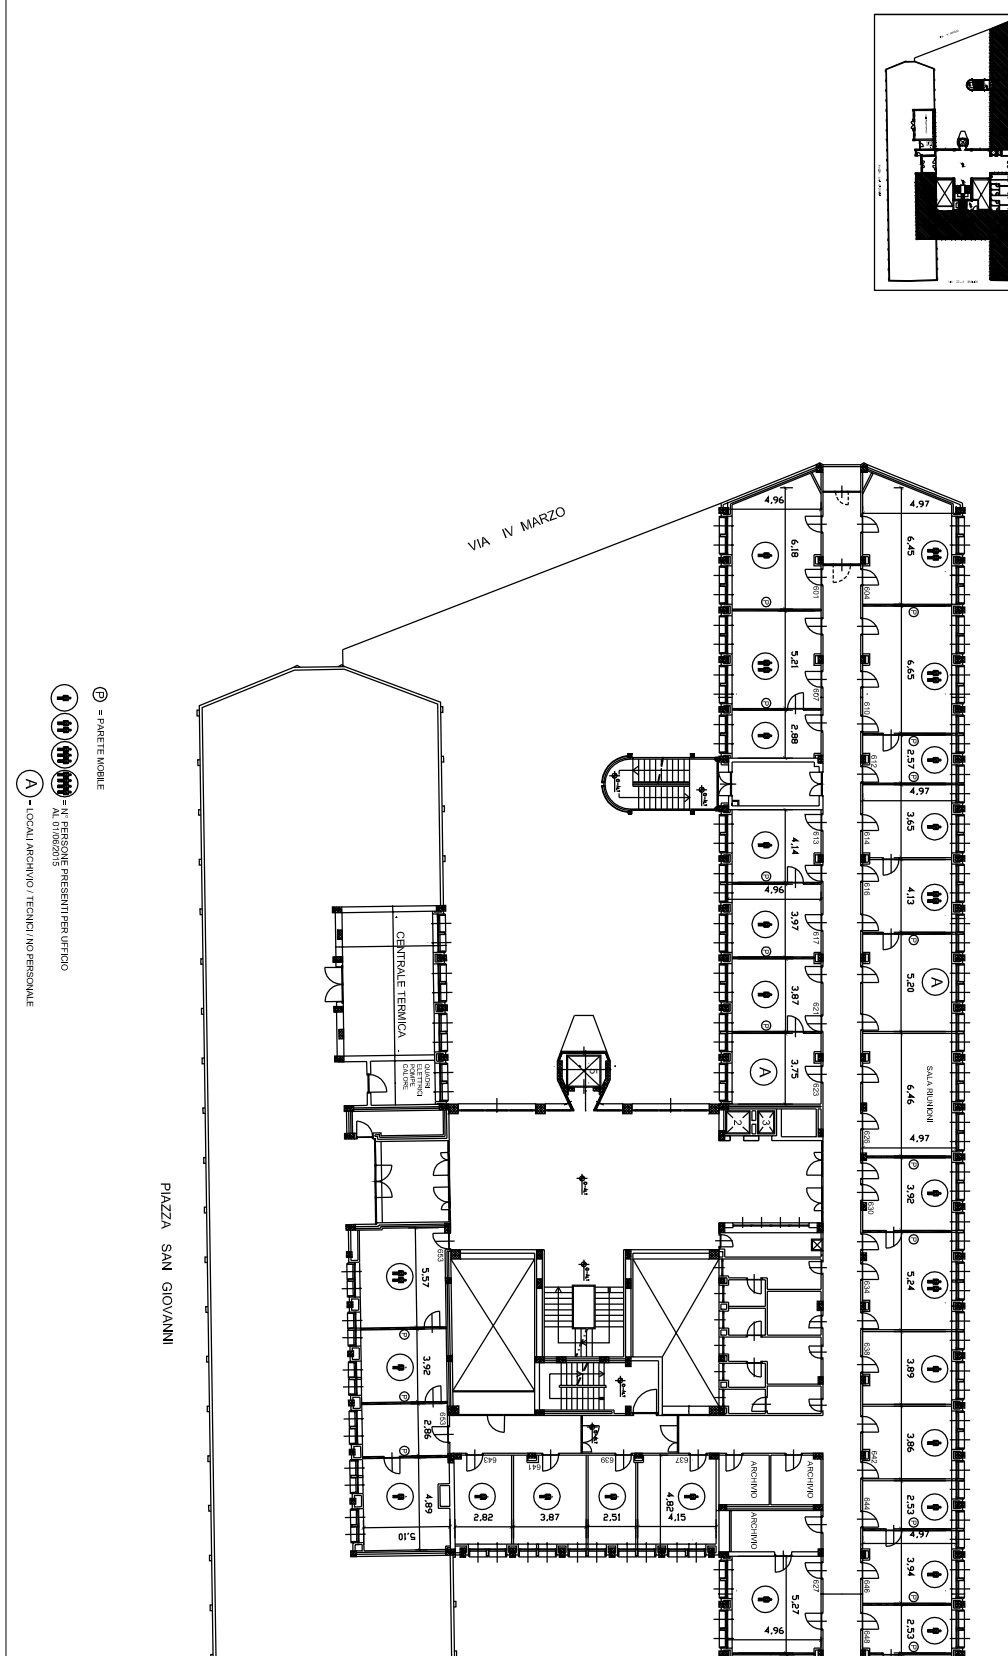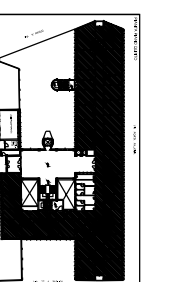

PIANTA PIANO QUINTO - realizzazione di nuovo pavimento vaticco omogeneo completo

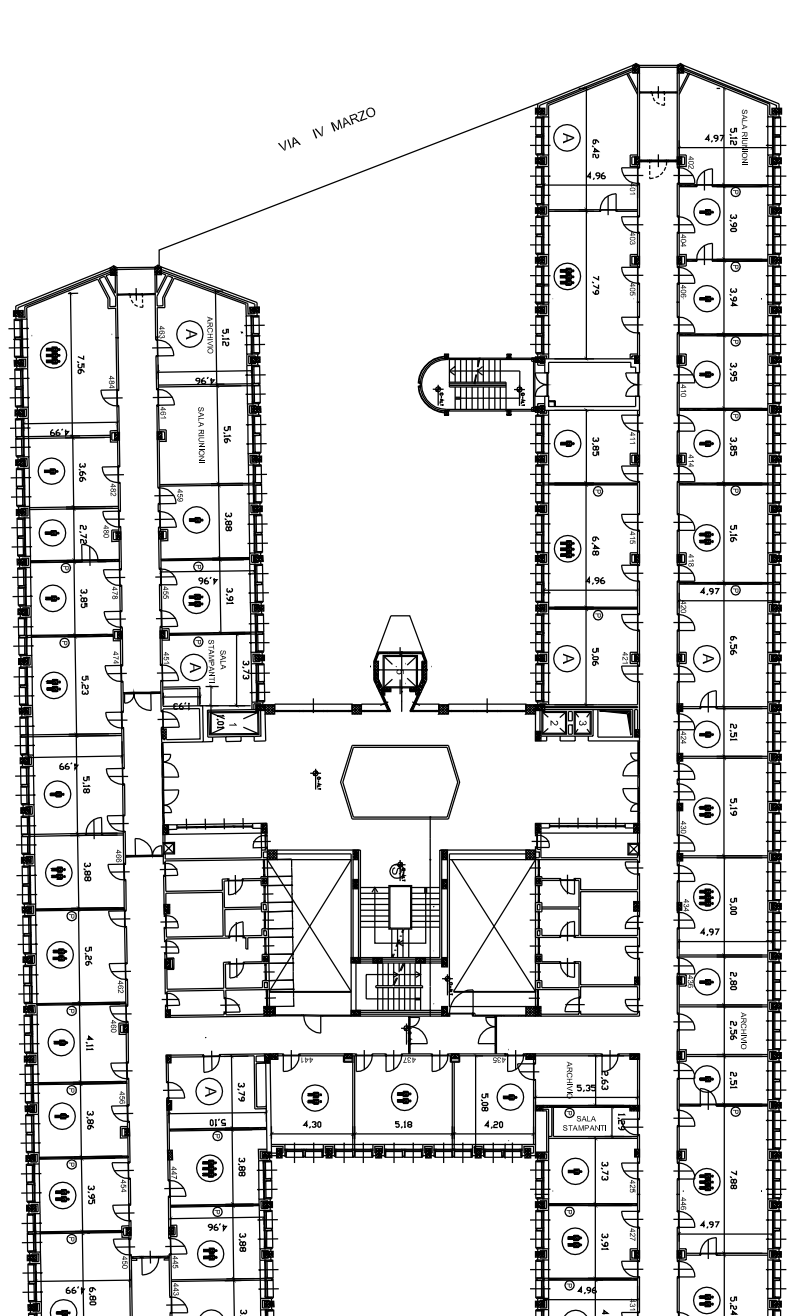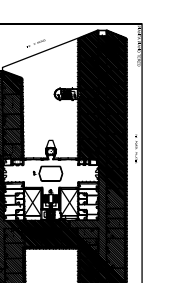

PIANTA PIANO TERZO - realizzazione di nuovo pavimento vaticco omogeneo completo

Tab. 10 - Distribuzione spaziale, antropometrica e modale della popolazione della
TABELLA DEMOGRAFICA PARETI MOBILI

PIANO	N° PARETI MOBILI
Realzato	09
Primo	12
Terzo	23
Quarto	15
Quinto	18