

PARCO PIETRO MENNEA  
PROGETTO ESECUTIVO - LOTTO 1

PLANIMETRIA  
PAVIMENTAZIONI, ARREDI, VERDE

Scala 1:250 TAVOLA 9 MARZO 2016


PROGETTO: arch. Alessandro ARES  
PROGETTO DEL VERDE: arch. Guido GIORZA

PROGETTO IMPIANTO IRRIGAZIONE:  
VERDE PUBBLICO: p.a. Marco CASTIGLIERI

COLLABORATORI:  
SERVIZIO URBANIZZAZIONI: geom. Andrea MARCHISIO

RESPONSABILE DEL PROCEDIMENTO - DIRIGENTE SETTORE TECNICO  
arch. Giuseppe SERA

COORDINATORE SICUREZZA IN FASE DI PROGETTAZIONE: arch. Alberto BARBIERI

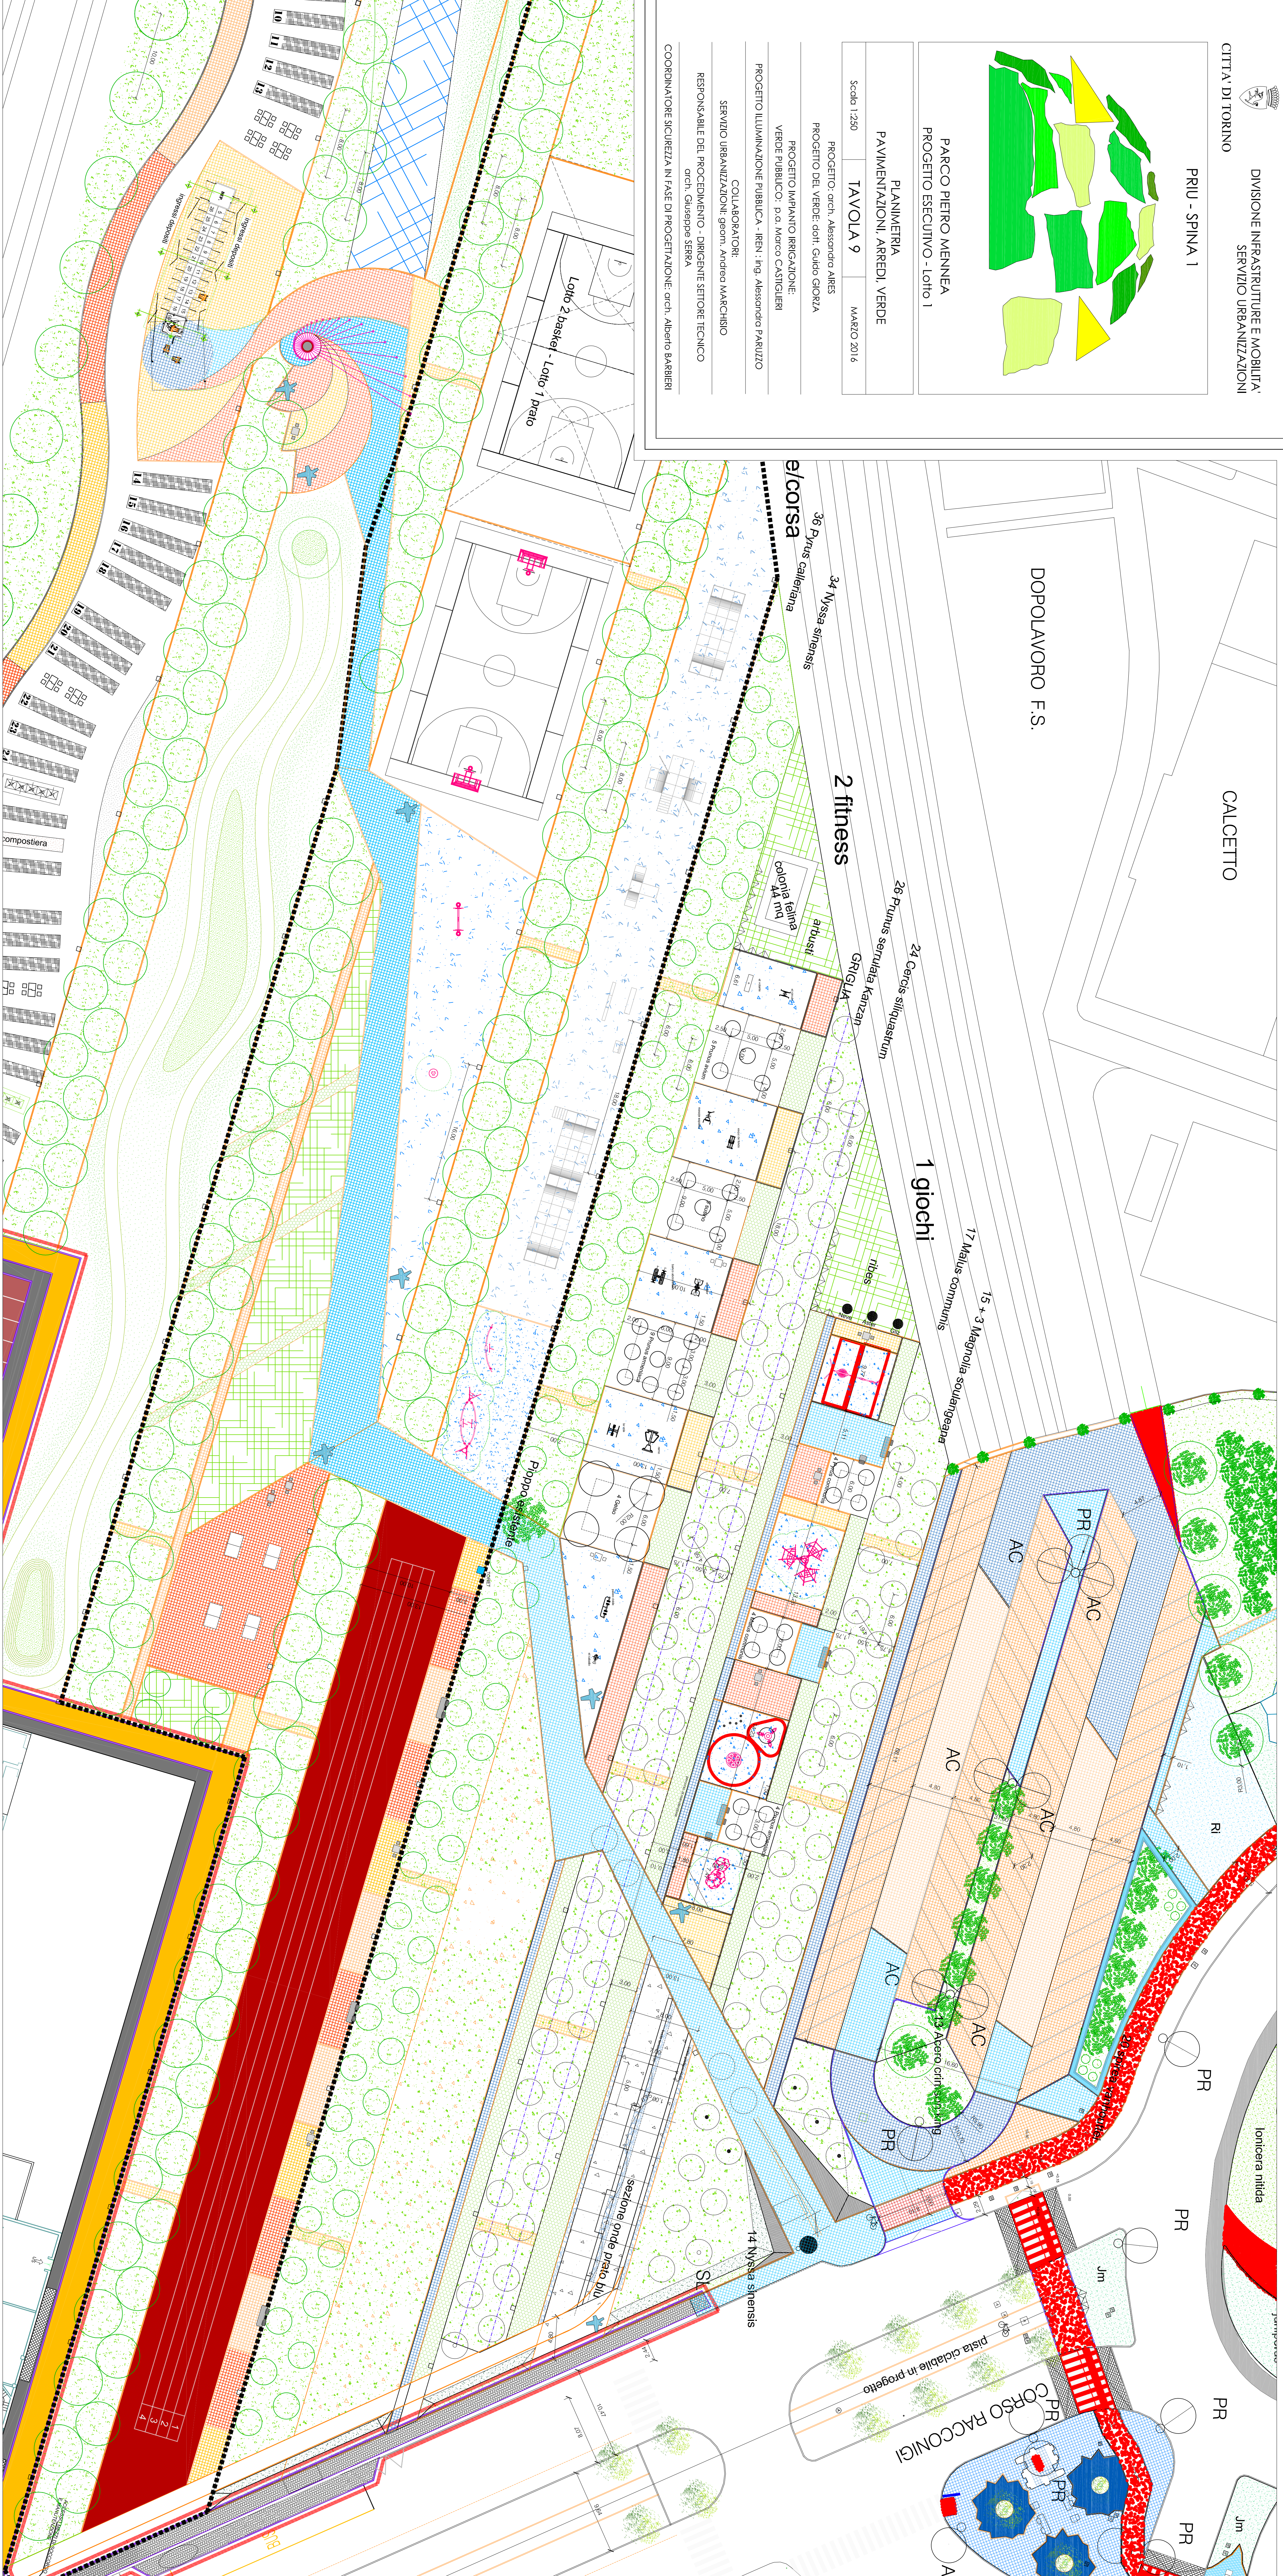

CALCETTO

DOPOLAVORO F.S.

1 giochi

2 fitness

36 *Pyrus calleryana*

34 *Nyssa sinesis*

GRIGLIA

24 *Cercis siliquastrum*

17 *Malus communis*

15 + 3 *Magnolia soulangeana*


14 *Nyssa sinesis*

sezione onde piatto blu


10  
11  
CORSO RACCONIGI

pista ciclabile in progetto

PR

PR

