


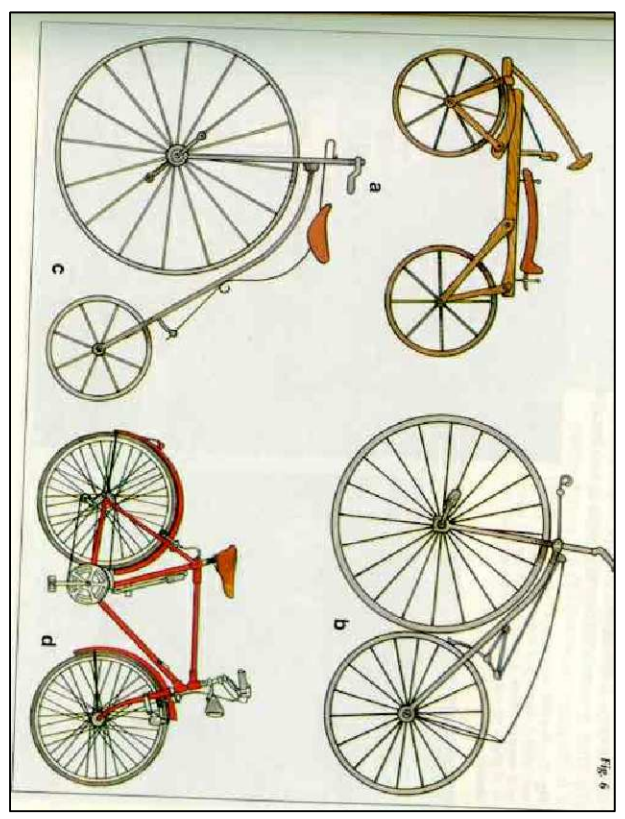

PARCO PECCEI



Prolungamento pista ciclabile
PROGETTO ESECUTIVO

Vicibilità - segnaletica orizzontale

1:500 TAV. 10 Aprile 2016

PROGETTISTA:
 arch. Mario Ivano MASSA


COLLABORATORI PROGETTISTI:
 arch. Davide AMENDOLA (Servizio Mobilità)
 arch. Loris FORCIGIA (Servizio Mobilità)
 ing. Stefano CIANCHINI (Servizio Mobilità)

COLLABORATORI:
 geom. Pietro CAVALLO
 geom. Silvio BORGOGNO
 geom. Renzo CHIANALE
 geom. Annunziata CASERIA
 agr. Irma ALBERVANO


RESPONSABILE DEL PROCEDIMENTO - DIRIGENTE SERVIZIO TECNICO
 arch. Susanna SERVA

COORDINATORE SICUREZZA IN FASE DI PROIEZIONE: arch. Alessandro CARRA


corso Vigevano - tratto da piazza Baldissera a via Cigna

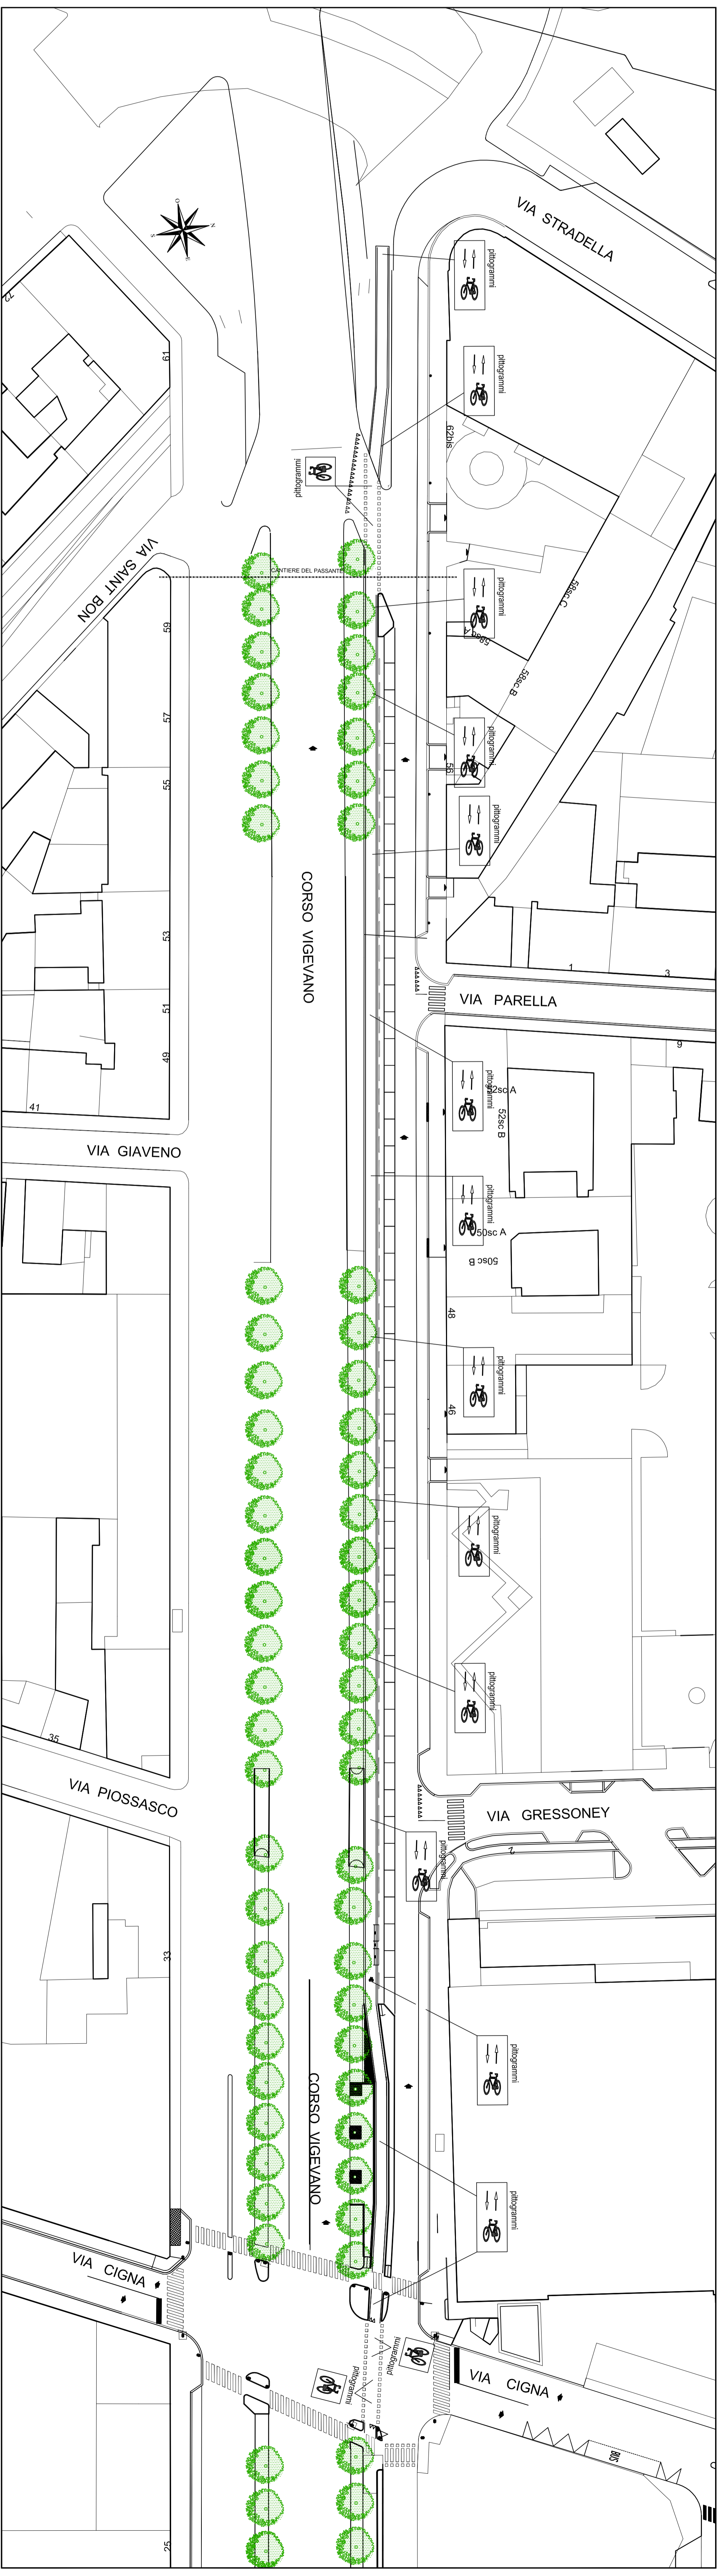

Corso Vercelli - tratto da Lungo dora Napoli a via Cuneo

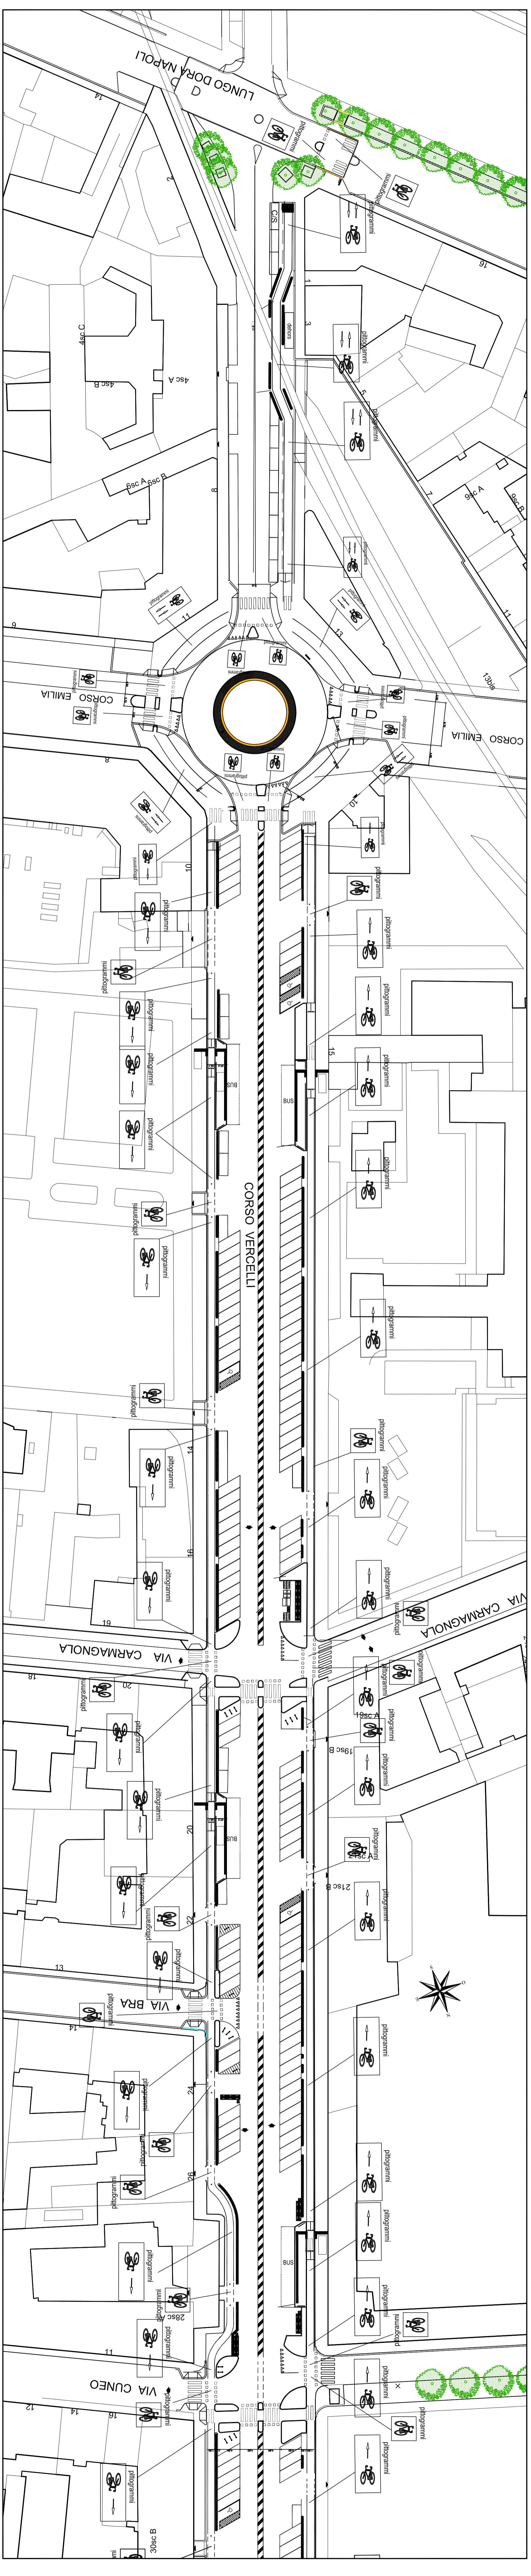

Corso Vercelli - tratto da via Cuneo a corso Novara

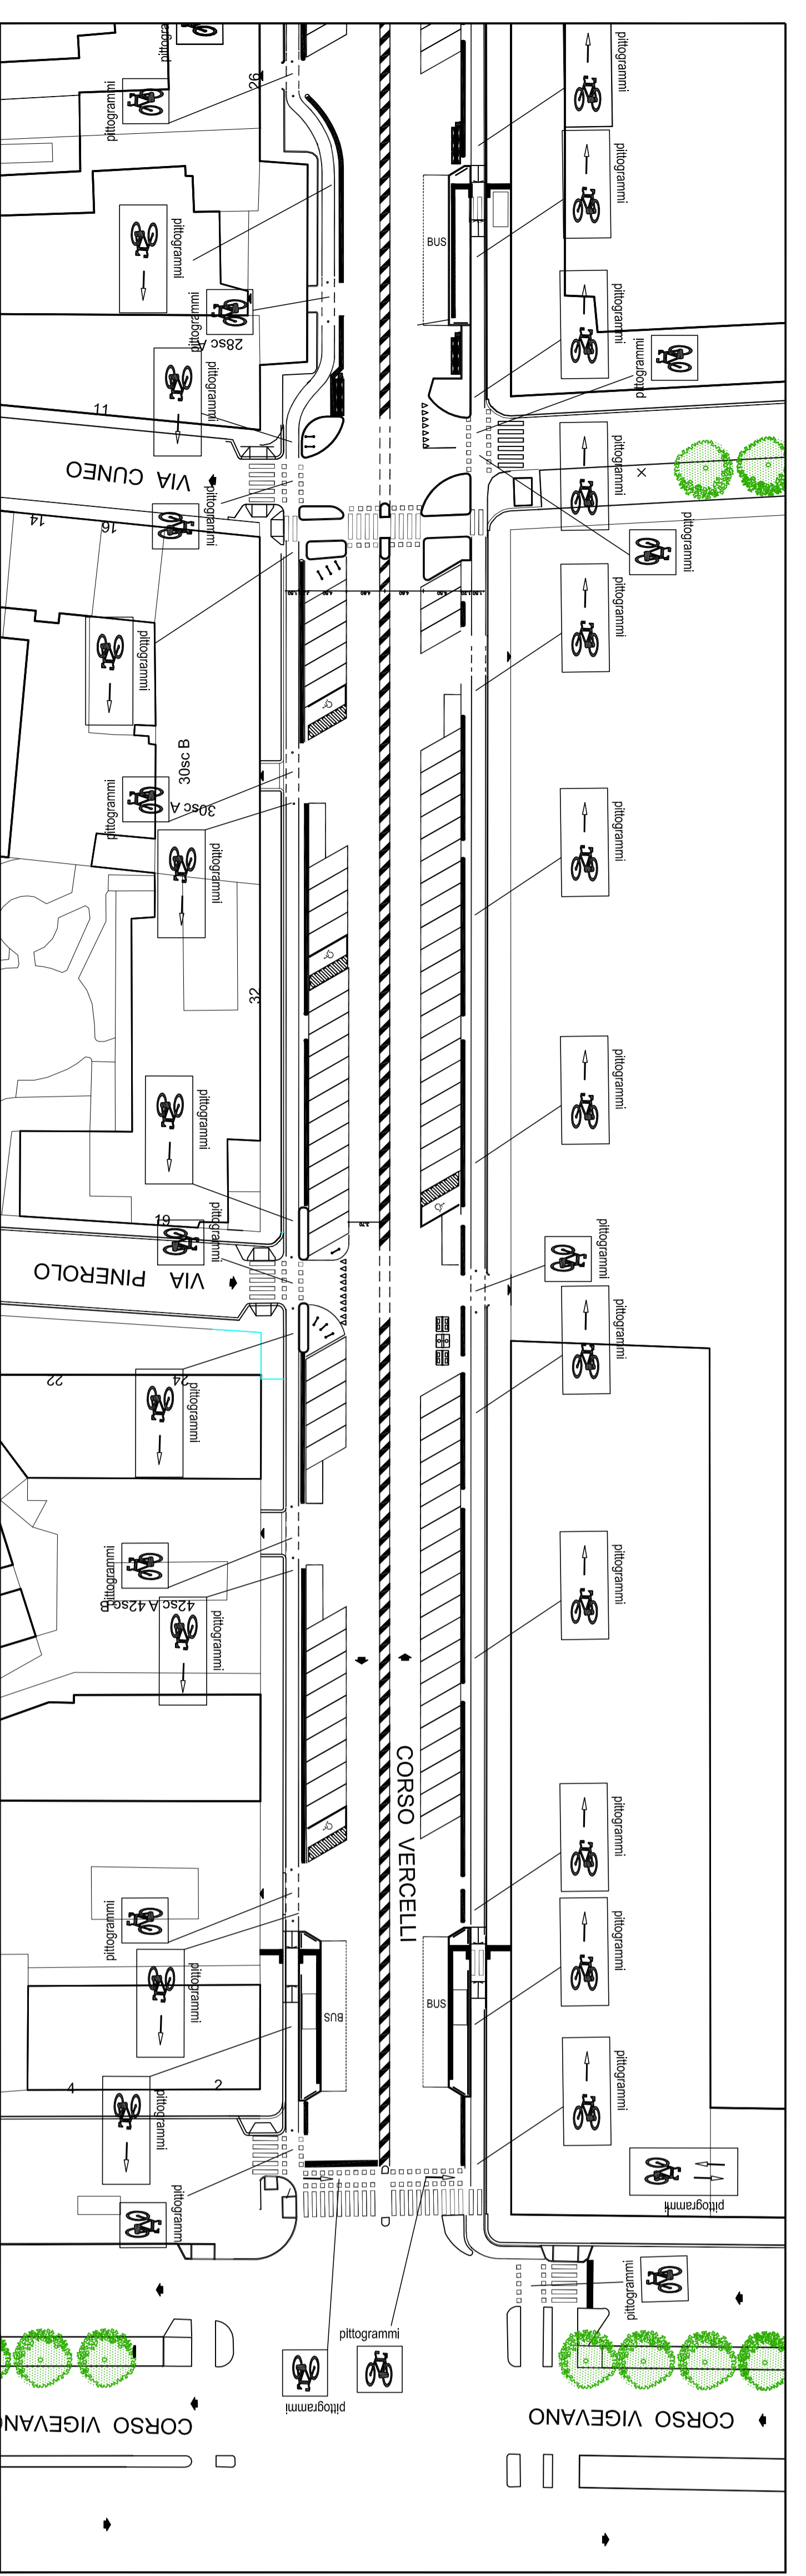

Particolare rotonda
 Corso Vercelli angolo corso Emilia
 Scala 1: 250

