


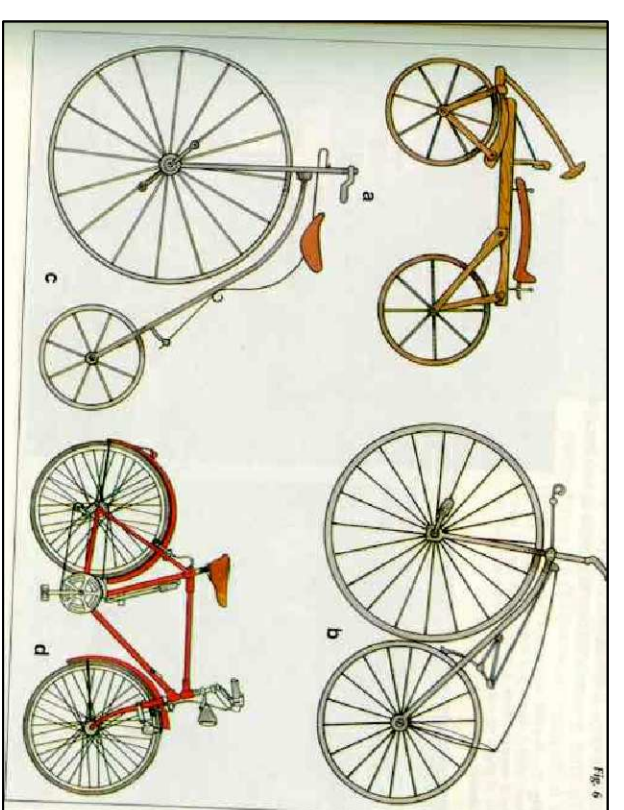

PARCO PECCEI



Prolungamento pista ciclabile
PROGETTO ESECUTIVO

Vicibilità - segnaletica verticale

1:500 TAV. 11 Aprile 2016


PROGETTISTA:
 arch. Mario Taverio MASZA

COLLABORATORI PROGETTISTI:
 arch. Davide AMENDOLA (Servizio Mobilità)
 arch. Loris FORCIGIA (Servizio Mobilità)
 ing. Stefano CIANCHINI (Servizio Mobilità)


COLLABORATORI:
 geom. Pietro CAVALLIO
 geom. Silvio BORGOGNO
 geom. Renato CHIANALE
 geom. Annunziata CASERIA
 geom. Annalisa ALBERVANO

RESPONSABILE DEL PROCEDIMENTO - DIRETTORE SERVIZIO TECNICO
 arch. SIOSSA SERRA
 COORDINATORE SICUREZZA IN FASE DI PROGETTAZIONE: arch. Alessandro CARRA



corso Vigevano - tratto da piazza Baldissera a via Cigna

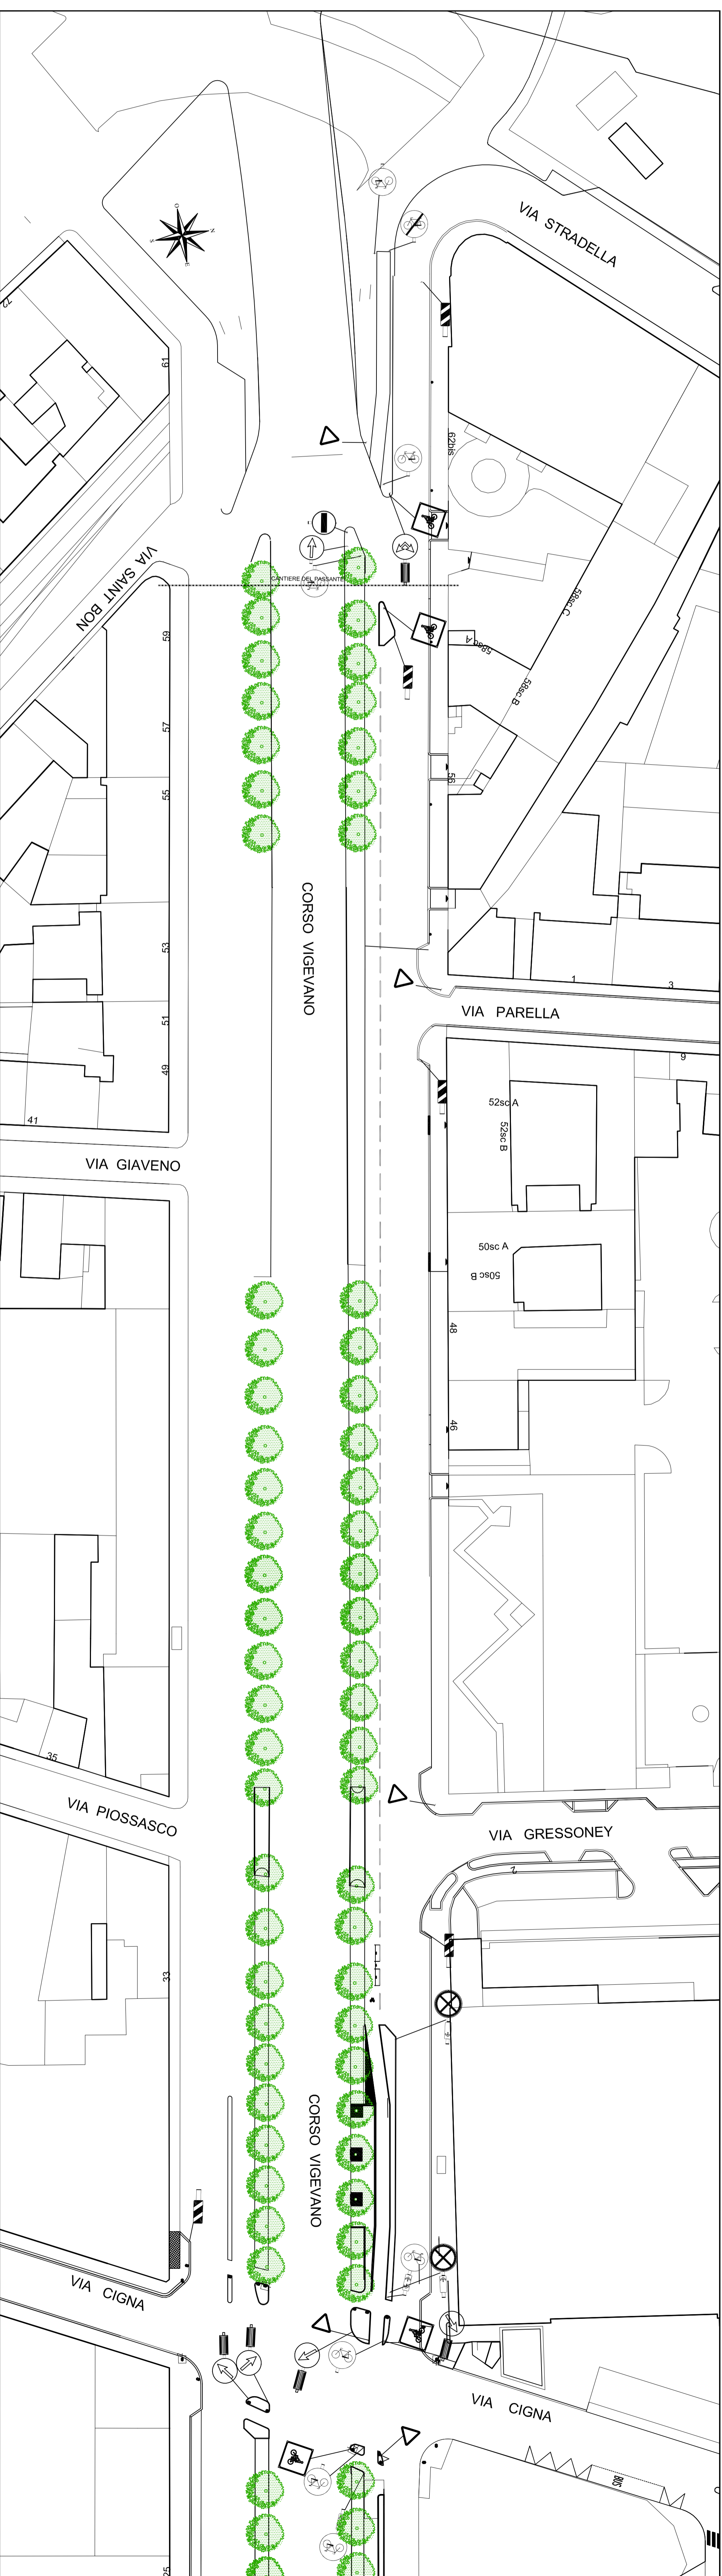

Corso Vercelli - tratto da Lungo dora Napoli a Via Cuneo

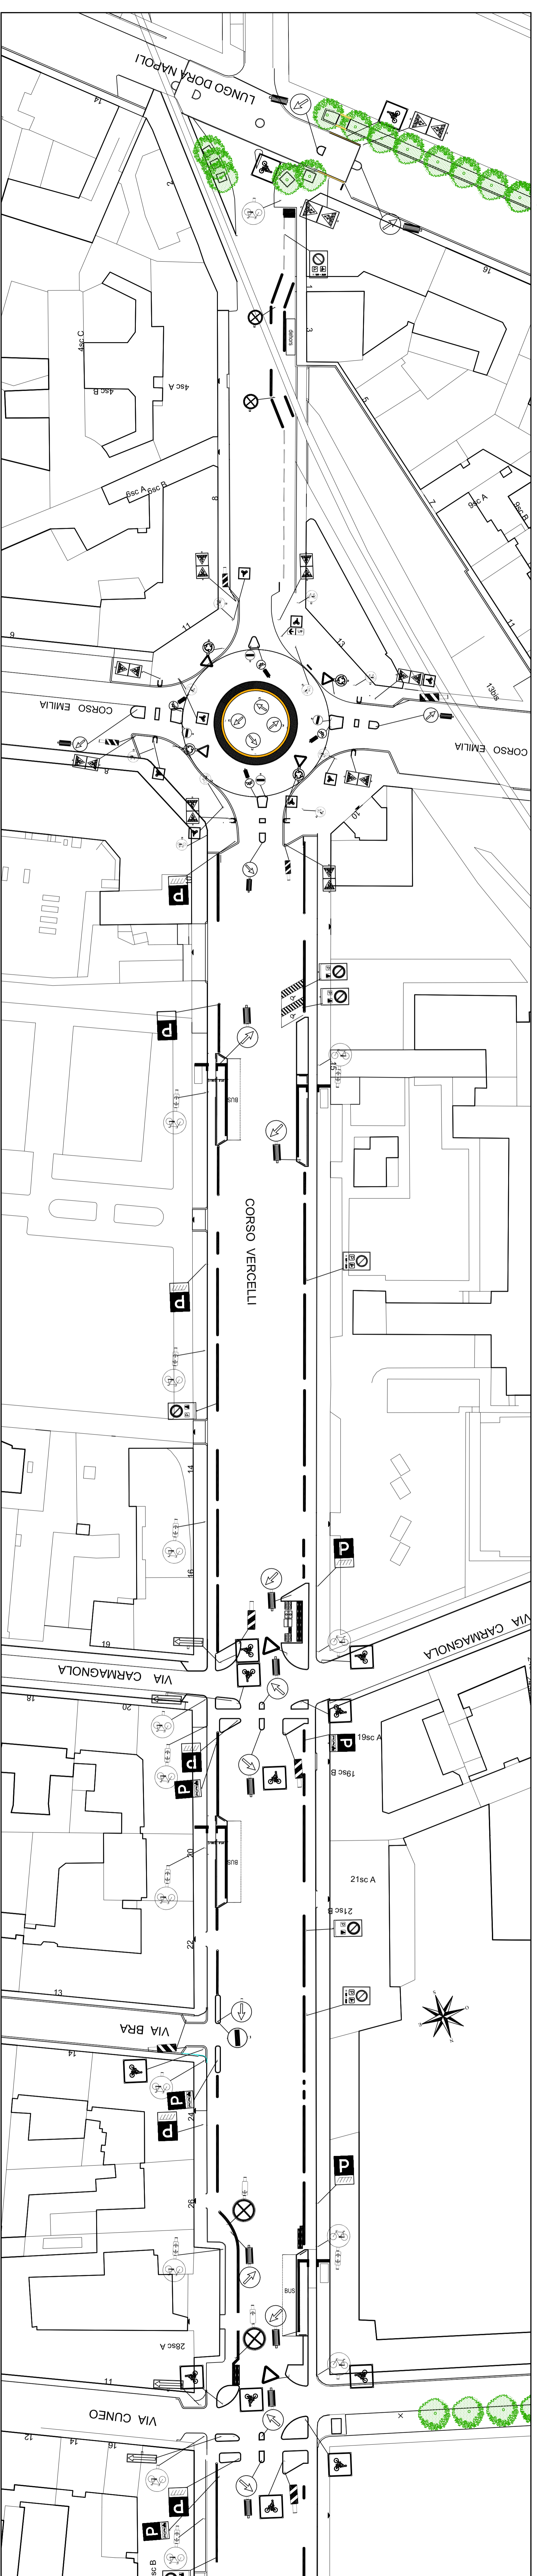

Corso Vercelli - tratto da via Cuneo a corso Novara

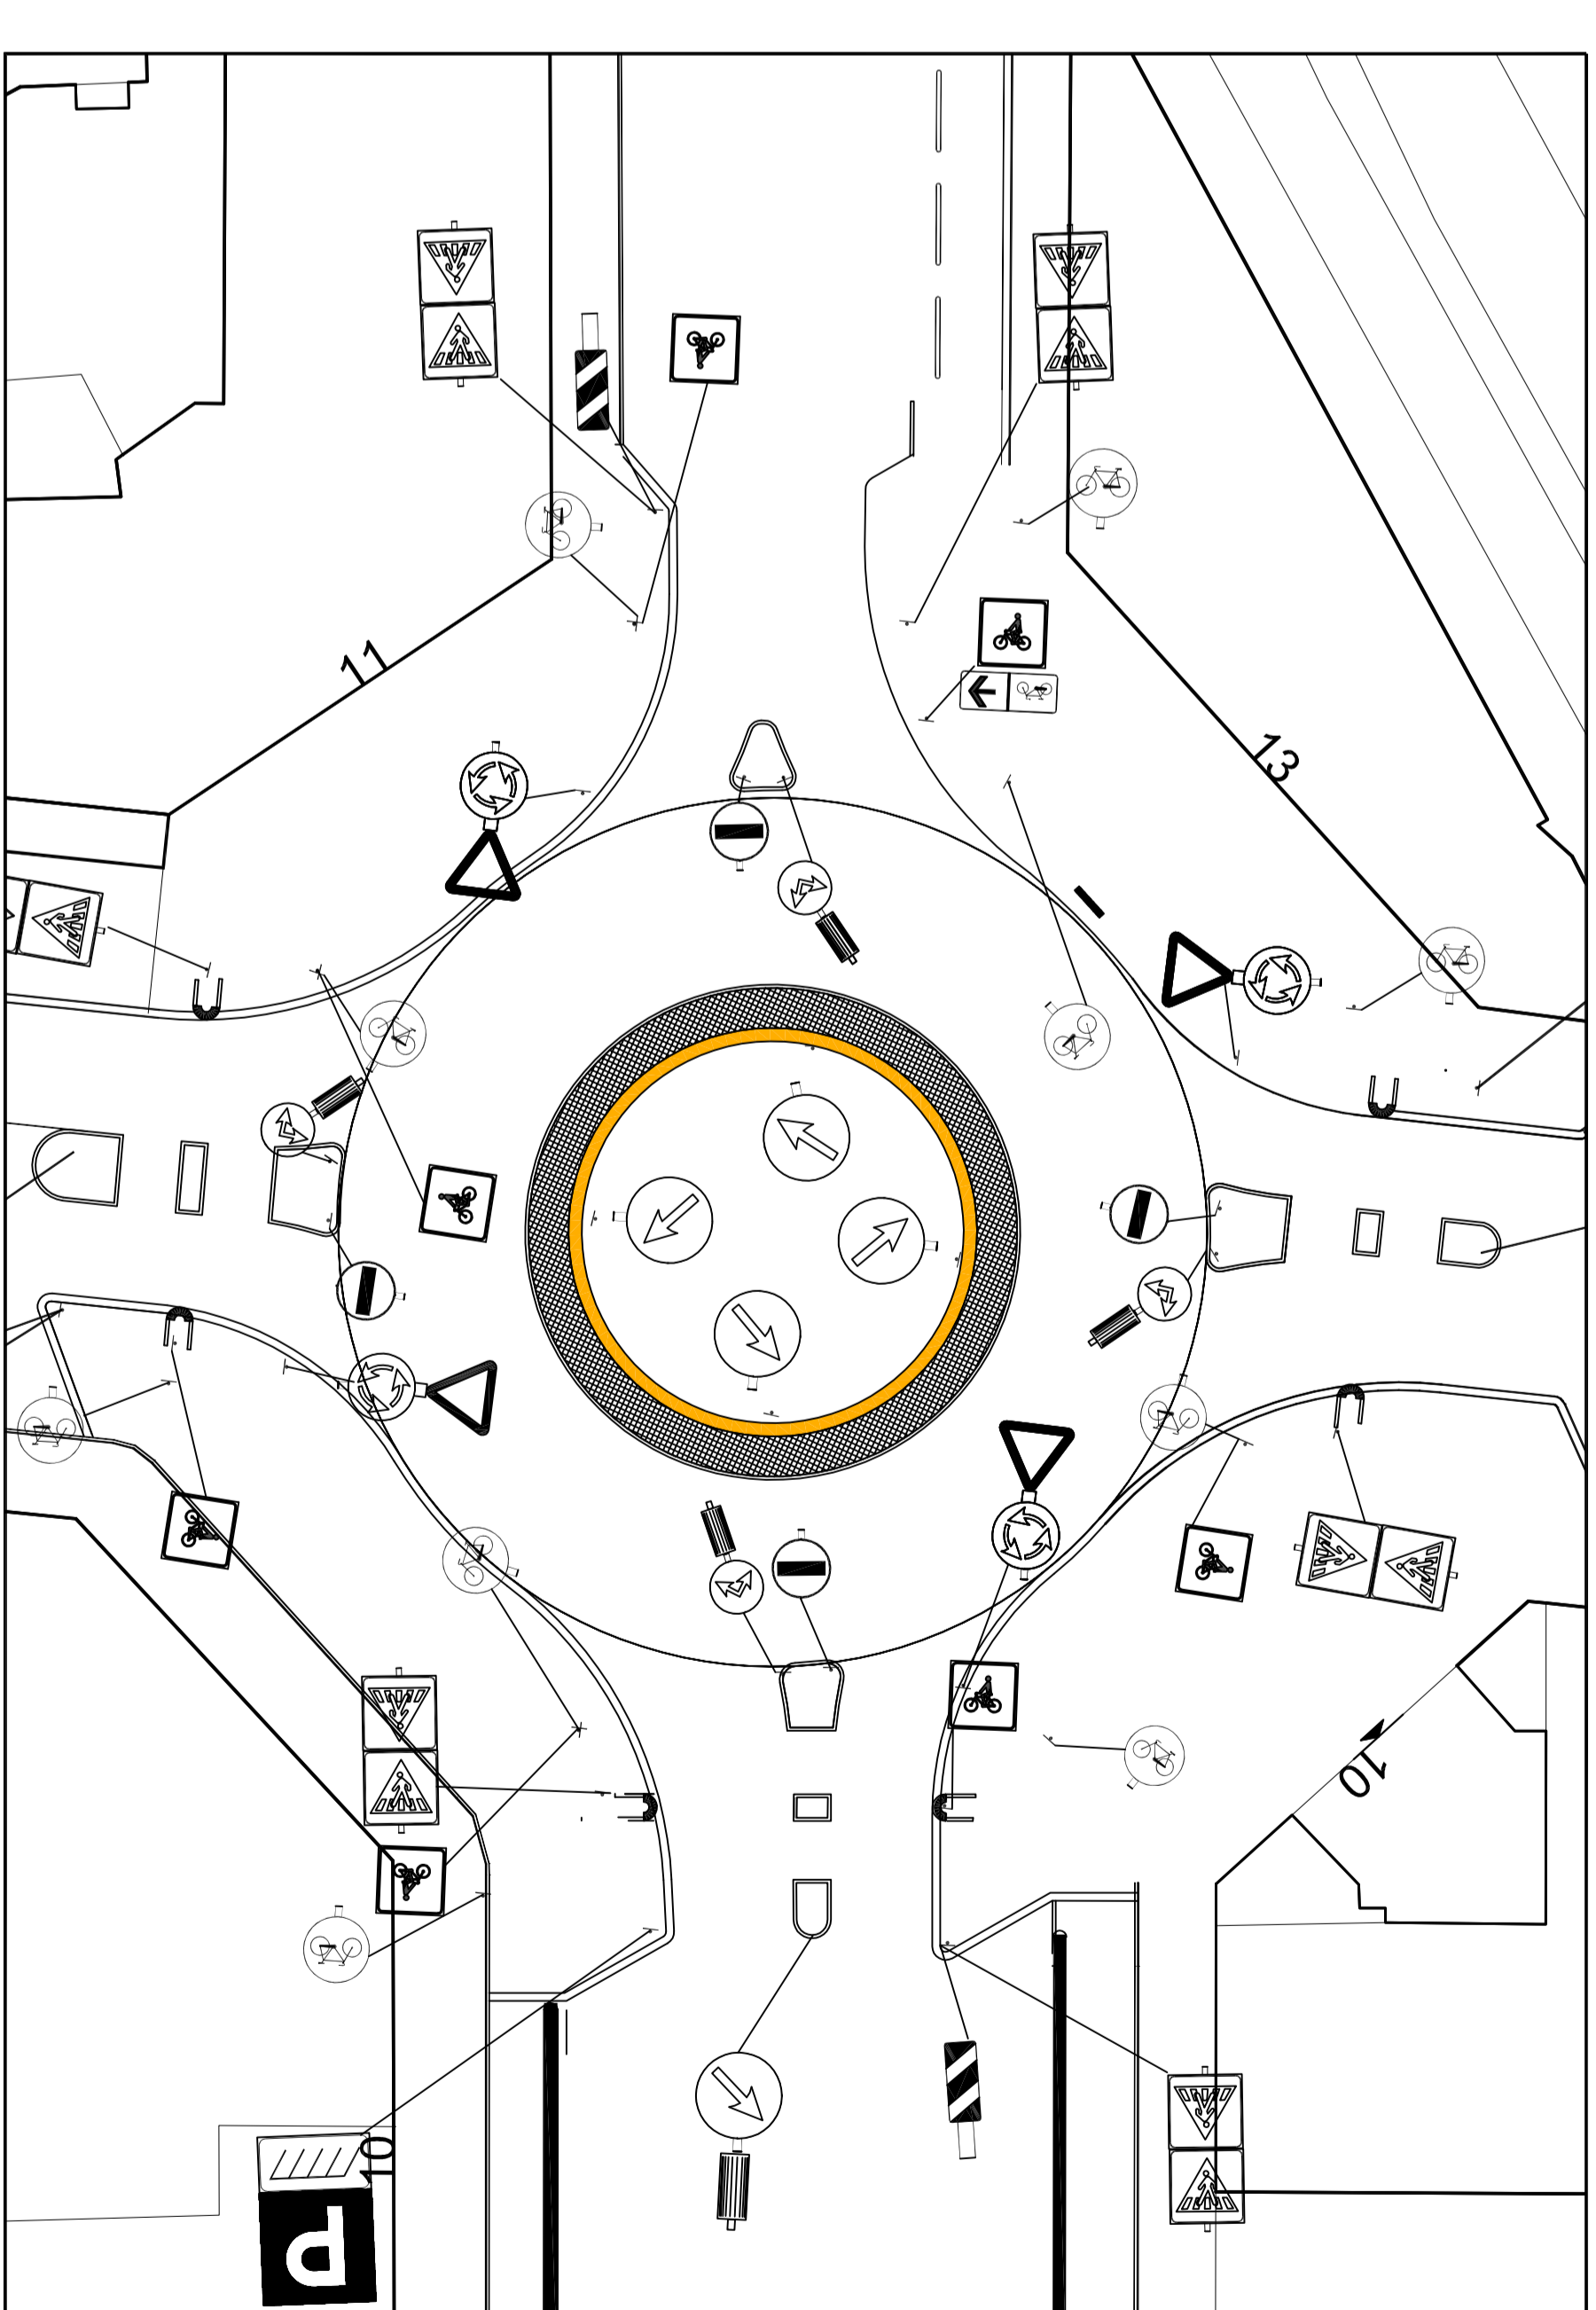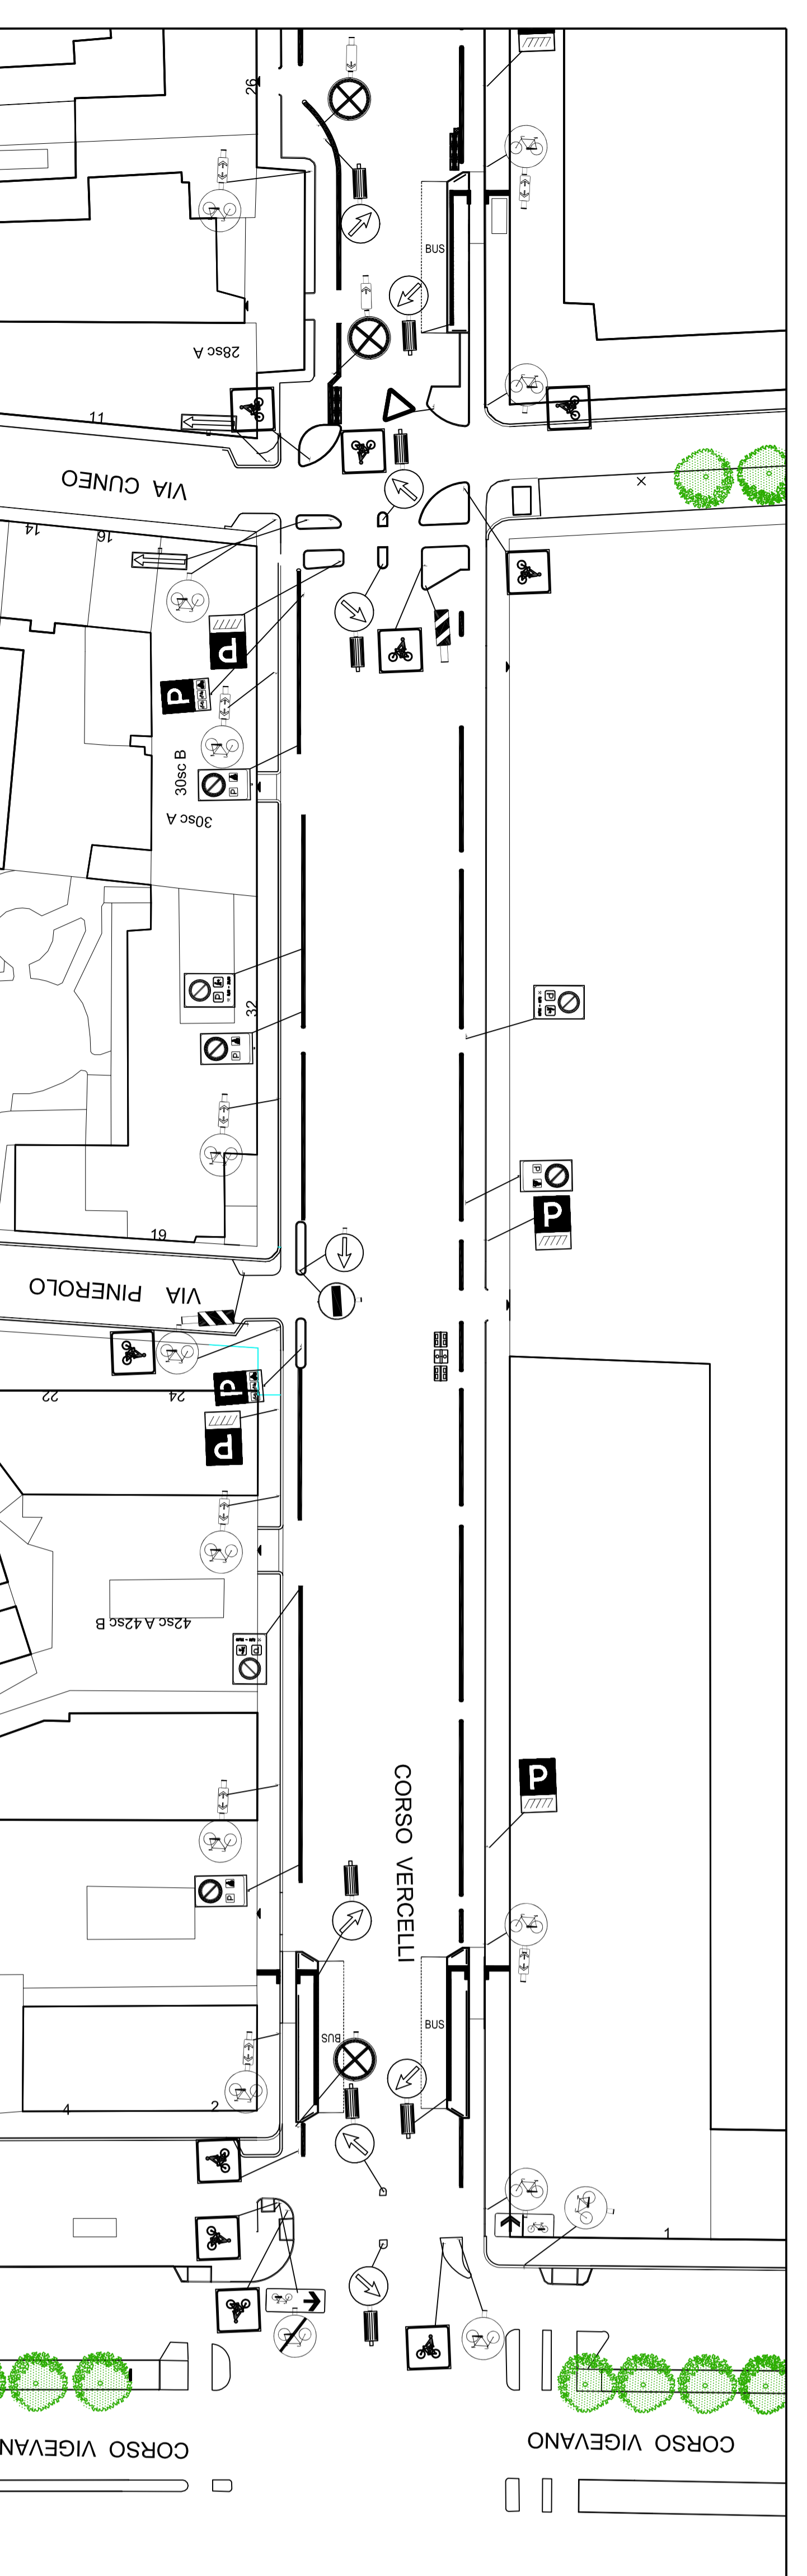

Particolare rotonda
 Corso Vercelli angolo corso Emilia
 Scala 1 : 250