

CITTA' DI TORINO

DIREZIONE EDIFICI MUNICIPALI, PATRIMONIO E VERDE
SERVIZIO GRANDI OPERE DEL VERDE

MANUTENZIONE STRAORDINARIA DEL VERDE
Interventi in parchi, giardini ed aree verdi
Cod. LL.PP. 4052 - CUP C14H15000350004

Progettisti

p.a. Luisa BARBI
geom. Nicola COSTANZO

Collaboratori:

geom. Silvia CANNIARIATO
p.a. Maria Caterina ALPOZZO
p.t. Flavio ORLANDI
doc. Luigi AZZALINI
doc. Fabio AZZALINI
geom. Danilo PANIEALBO

Responsabile di Procedimento
e Dirigente del Servizio:


arch. Sabino PALERMO

PROGETTO DEFINITIVO

RAFICAMENTO PAVIMENTAZIONE GIARDINI G. NOTTA - VIA TUNISI


REV.	MODIFICHE	Data adottamento	Data stanza 11/2014	DISEGNATORE L. Ciferri	Tav. 4
1					Scala
2					
3					

File:YMS4052\progetto Definitivo\Tav. 6_Giardino Notta.dwg

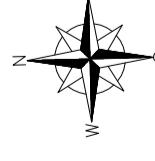


AREA DI INTERVENTO
SCALA 1:2.000

PLANIMETRIA GENERALE - STATO DI FATTO

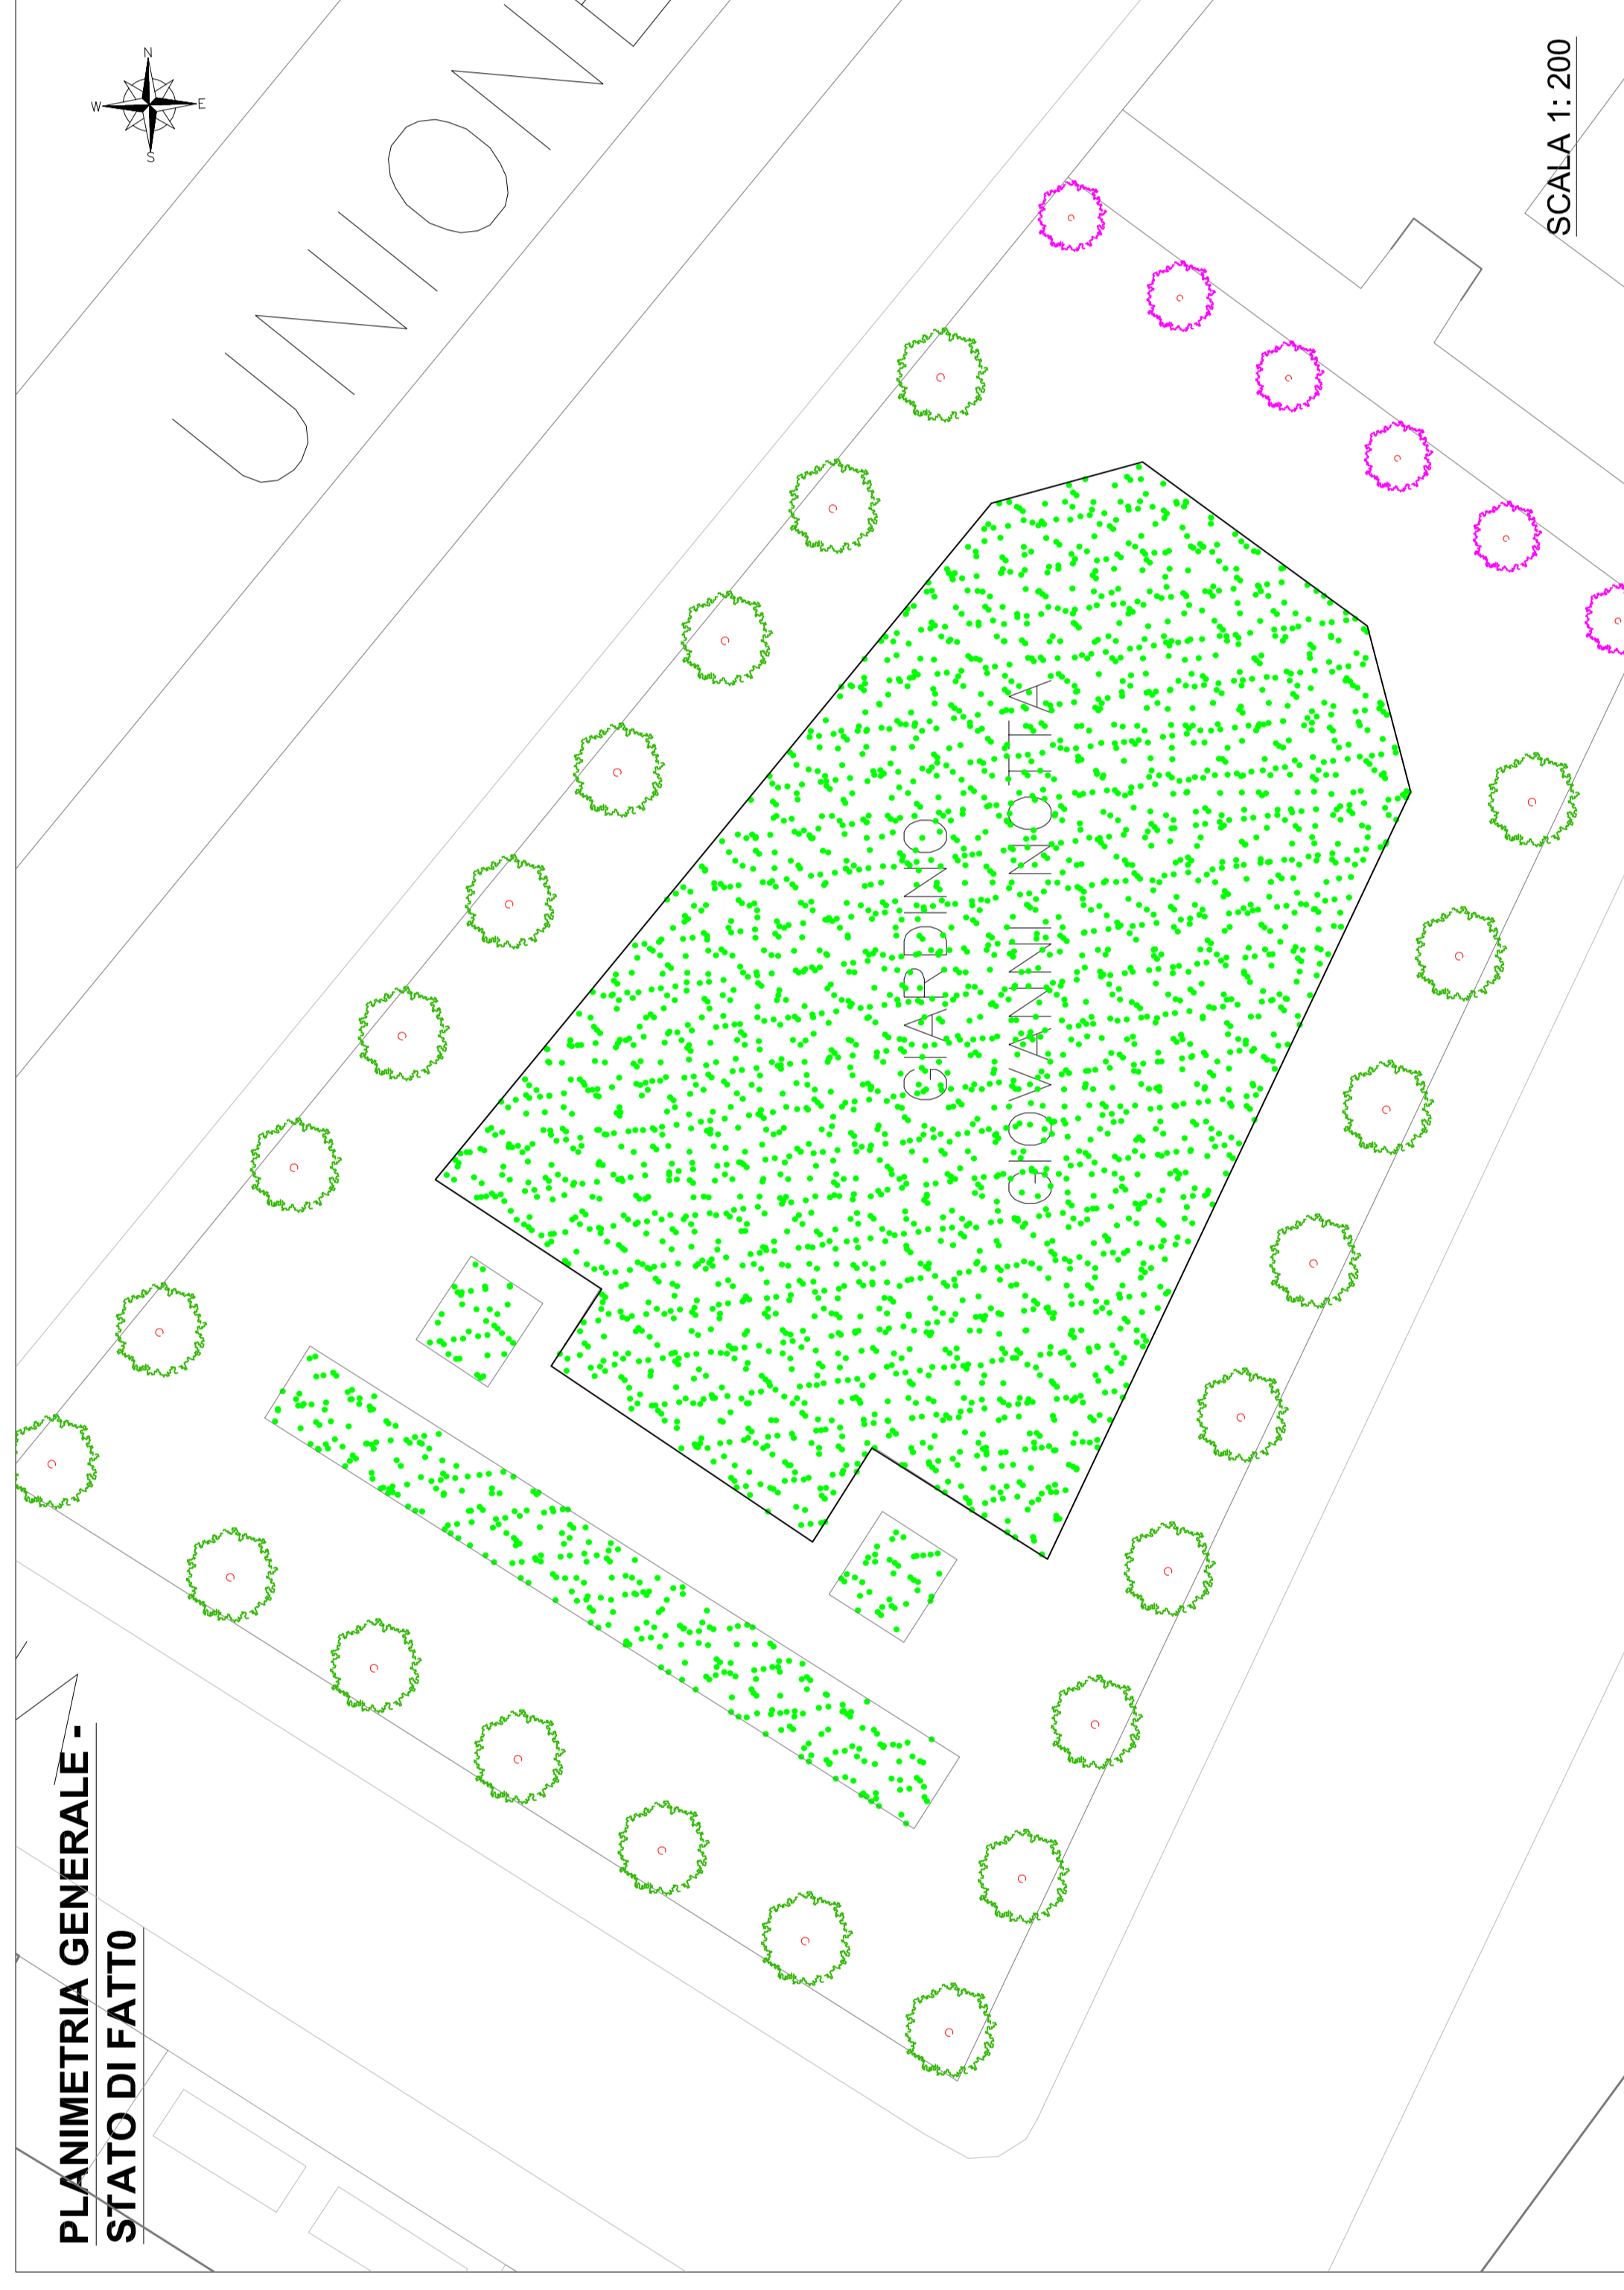

SCALA 1:200

STRATIGRAFIA PAVIMENTAZIONE DI PROGETTO

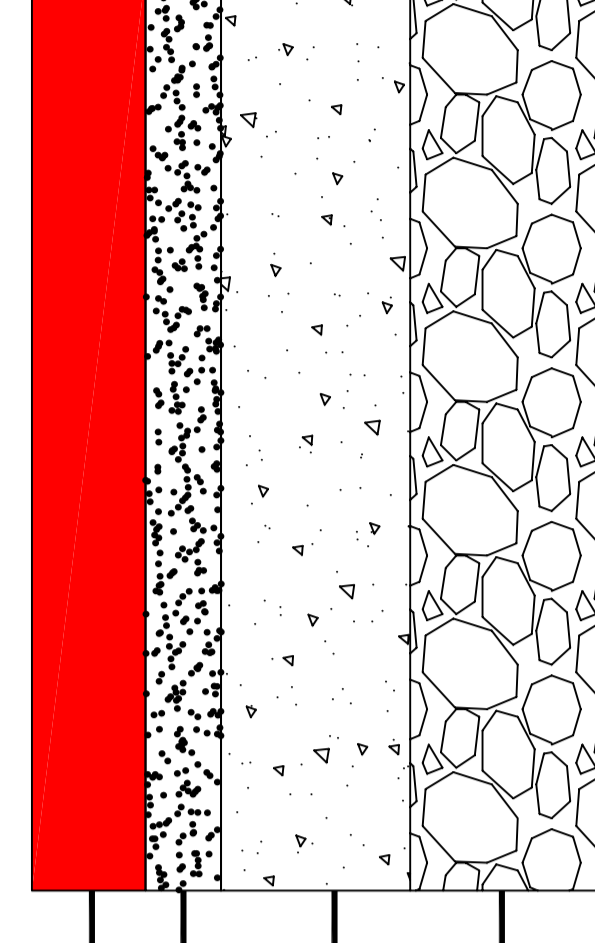

AUTOBLOCCANTI
cm 6

SABBIA cm 4

CALCESTRUZZO
cm 10

GHIAIA VAGLIATA
cm 10

SCALA 1:4

PLANIMETRIA GENERALE - PROGETTO



SCALA 1:200