

5	Ingresso di servizio all'edificio
8	Ingressi pubblico da 1 a 8
9	Scala accesso copertura secondo ordine
10	Punti di inserimento anelli di sicurezza
11	Passerella di camminamento sulla copertura
	Aree di intervento

All. n.



CITTA' DI TORINO

Direzione Servizi Tecnici per l'Edilizia Pubblica
Servizio Infrastrutture per il Commercio e lo Sport

Casa Ferracci 122 - 10141 - Torino
Tel. 011 01123959 - Fax 011 01123952

M.S. IMPIANTI CENTRALIZZATI - INTERVENTI SPECIFICI

COD. OPERA 4033



PROGETTO ESECUTIVO

PALAZZETTO DELLO SPORT "RUFFINI"
Impermeabilizzazione copertura
Planimetria intervento

PROGETTISTA:
Ing. Gianluca COVRE

COLLABORATORI:
Geom. Giovanni GAI

RESPONSABILE DELLA SICUREZZA IN FASE DI PROGETTAZIONE
(D. Lgs. n. 81/08 art. 91, c. 9):
Arch. Vincenzo ORLANDO

ID FILE 4033_07_E_TAV.02

SCALA 1:250


DATA 08/2016

AGG.

CODICE
ELABORATO
TAV
02

IL DIRIGENTE DEL SERVIZIO
INFRASTRUTTURE PER IL COMMERCIO
RESPONSABILE DEL PROCEDIMENTO

Ing. Eugenio Barbirato

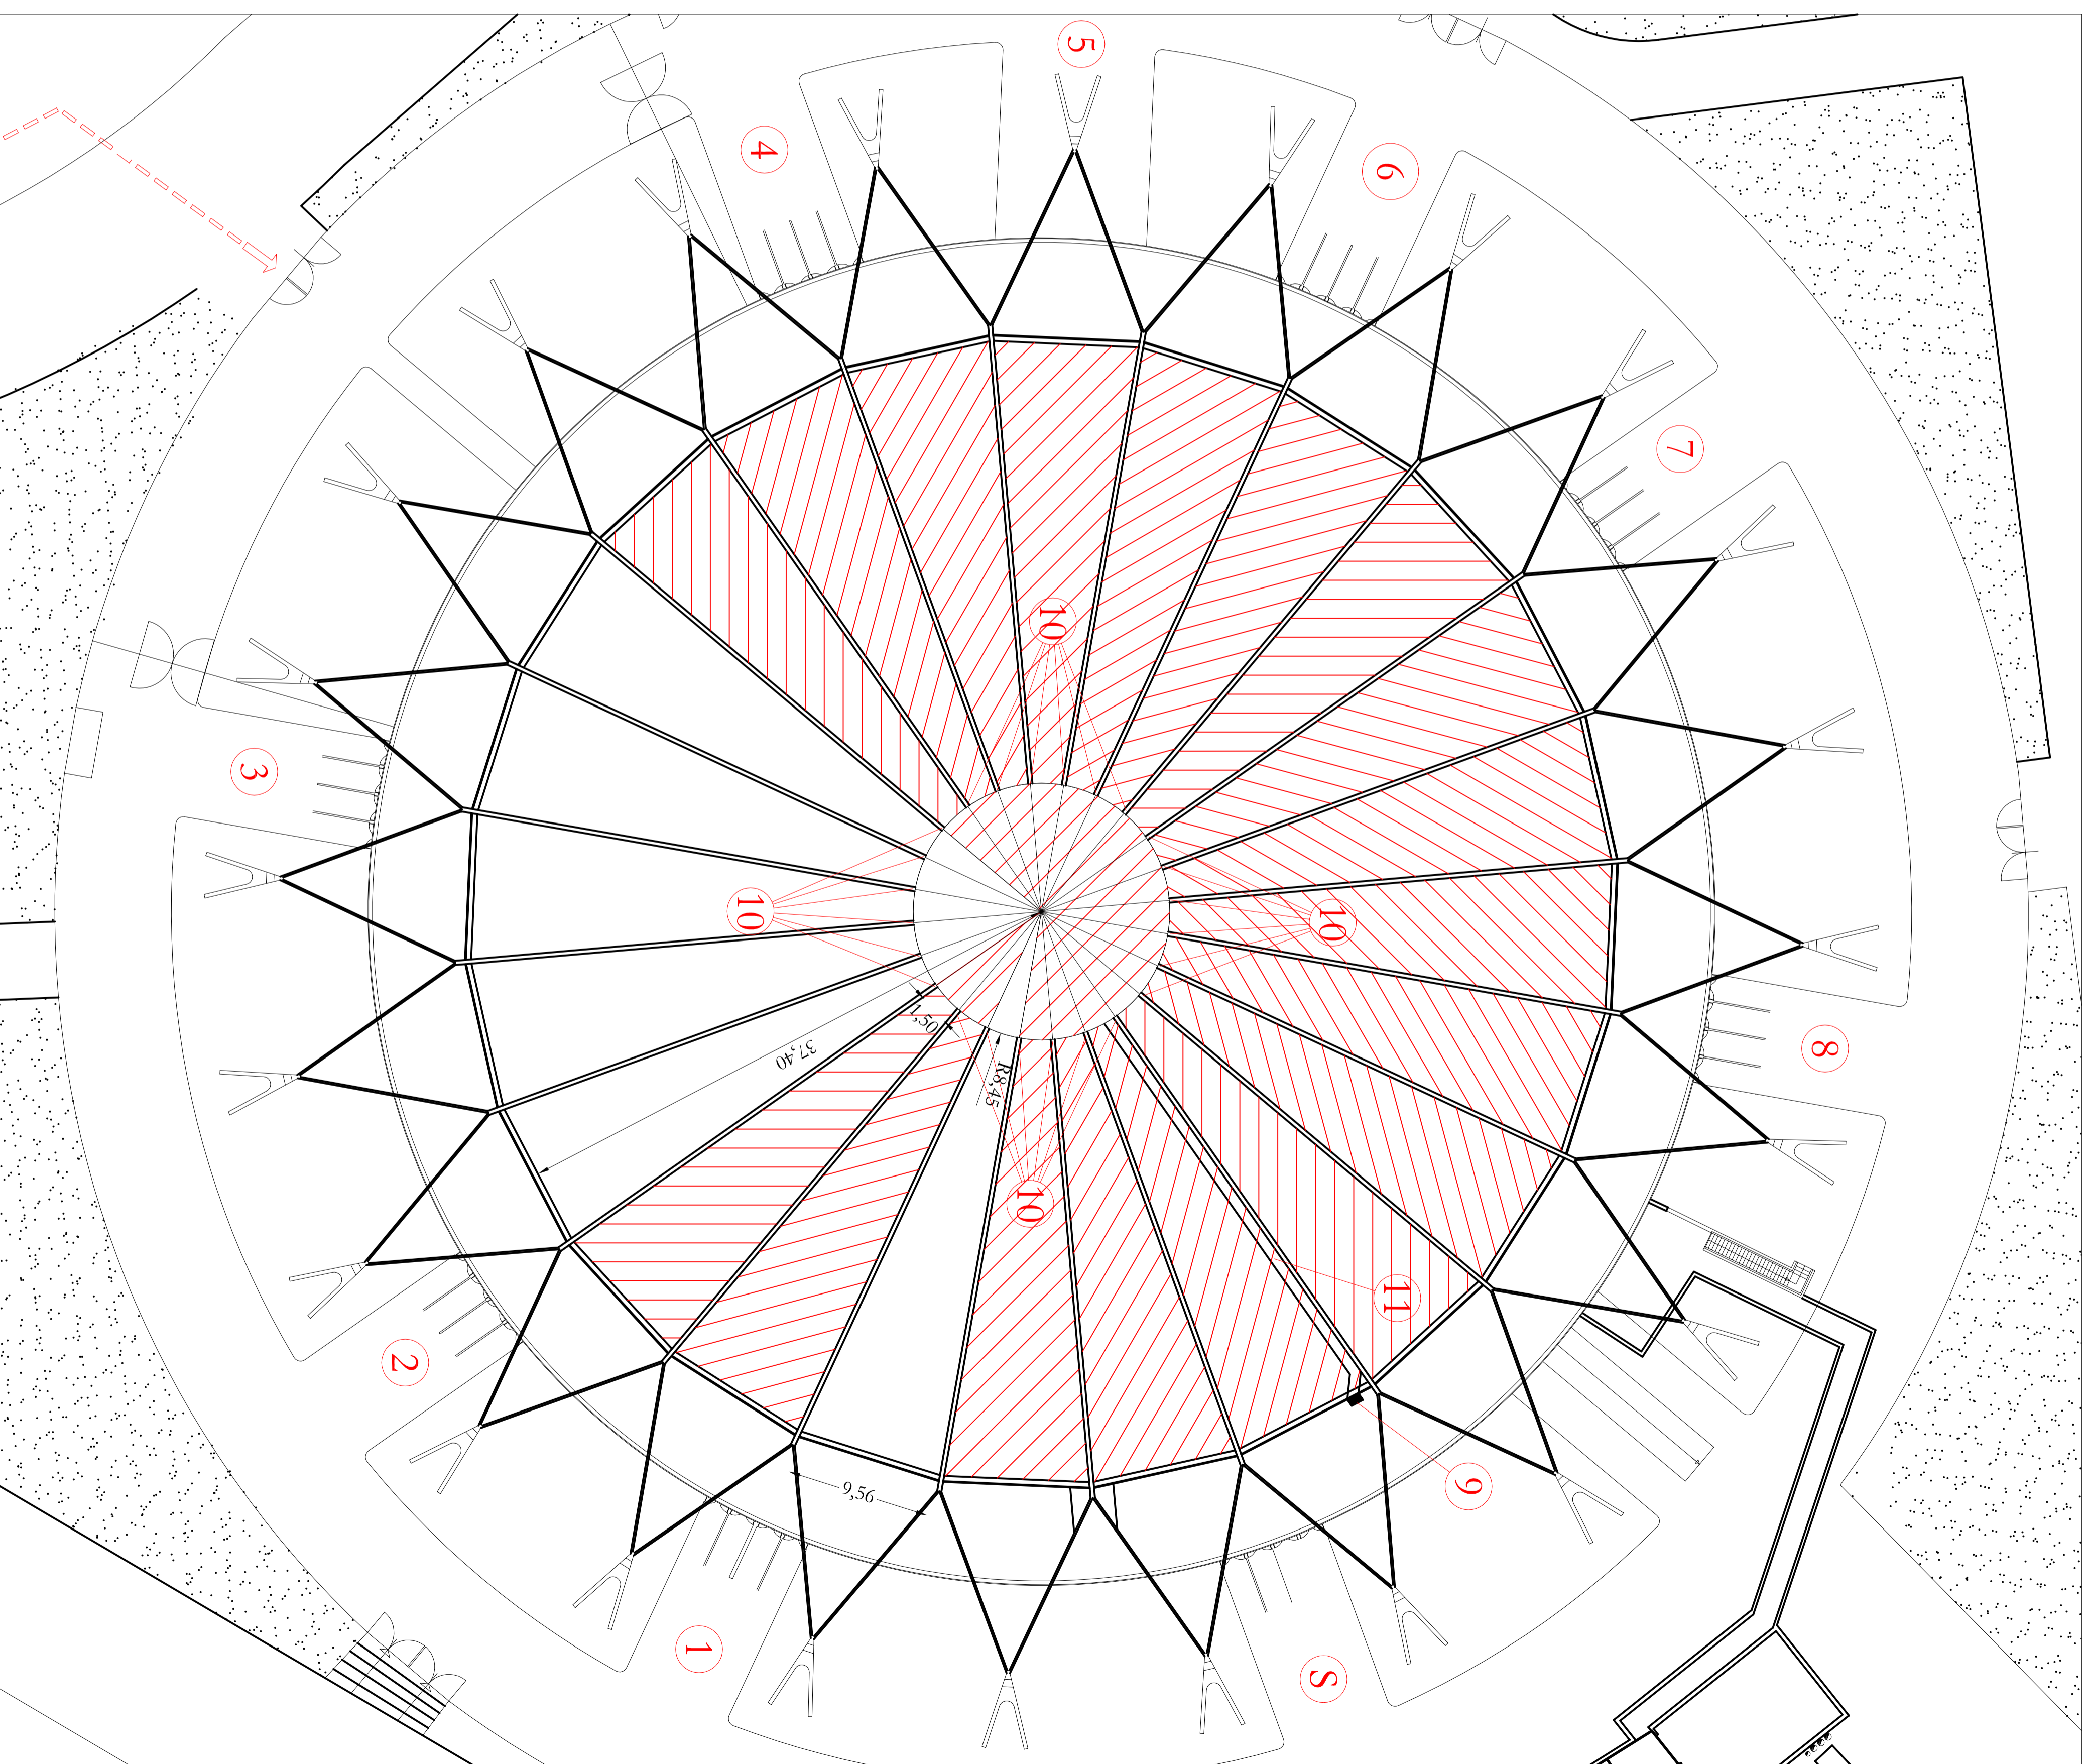

PLANIMETRIA GENERALE 1:250