



3	Numerazione piante da 1 a 24 da riunire Area di intervento
---	---

All. n. 1

### CITTA' DI TORINO

Direzione Servizi Tecnici per l'Edilizia Pubblica  
 Servizio Infrastrutture per il Commercio e lo Sport  
 Corso Ferrucci 122 - 10141 - Torino  
 Tel. 011 0112599 - Fax 011 0112592

### M.S. IMPIANTI CENTRALIZZATI - INTERVENTI SPECIFICI

COD. OPERA 4033



PROGETTO ESECUTIVO

### PALAZZETTO DELLO SPORT "RUFFINI"

Consolidamento pilanti ancoraggi centine  
 Prospetti e sezione

PROGETTISTA:  
Ing. Gianluca COVRE


COLLABORATORI:  
Geom. Giovanni GAI

RESPONSABILE DELLA SICUREZZA IN FASE DI PROGETTAZIONE  
 (D. Leg. n. 81/98 art. 30 c. 3):  
Arch. Virgenzo ORLANDO

ID FILE: 4033\_07\_E\_TAV\_04  
 SCALA: 1:250 - 1:50  
 DATA: 06/2016  
 AGG.

CODICE ELABORATO  
**TAV**  
**04**






IL DIRIGENTE DEL SERVIZIO  
 INFRASTRUTTURE PER IL COMMERCIO  
 RESPONSABILE DEL PROCEDIMENTO  
 Ing. Eugenio Barbato

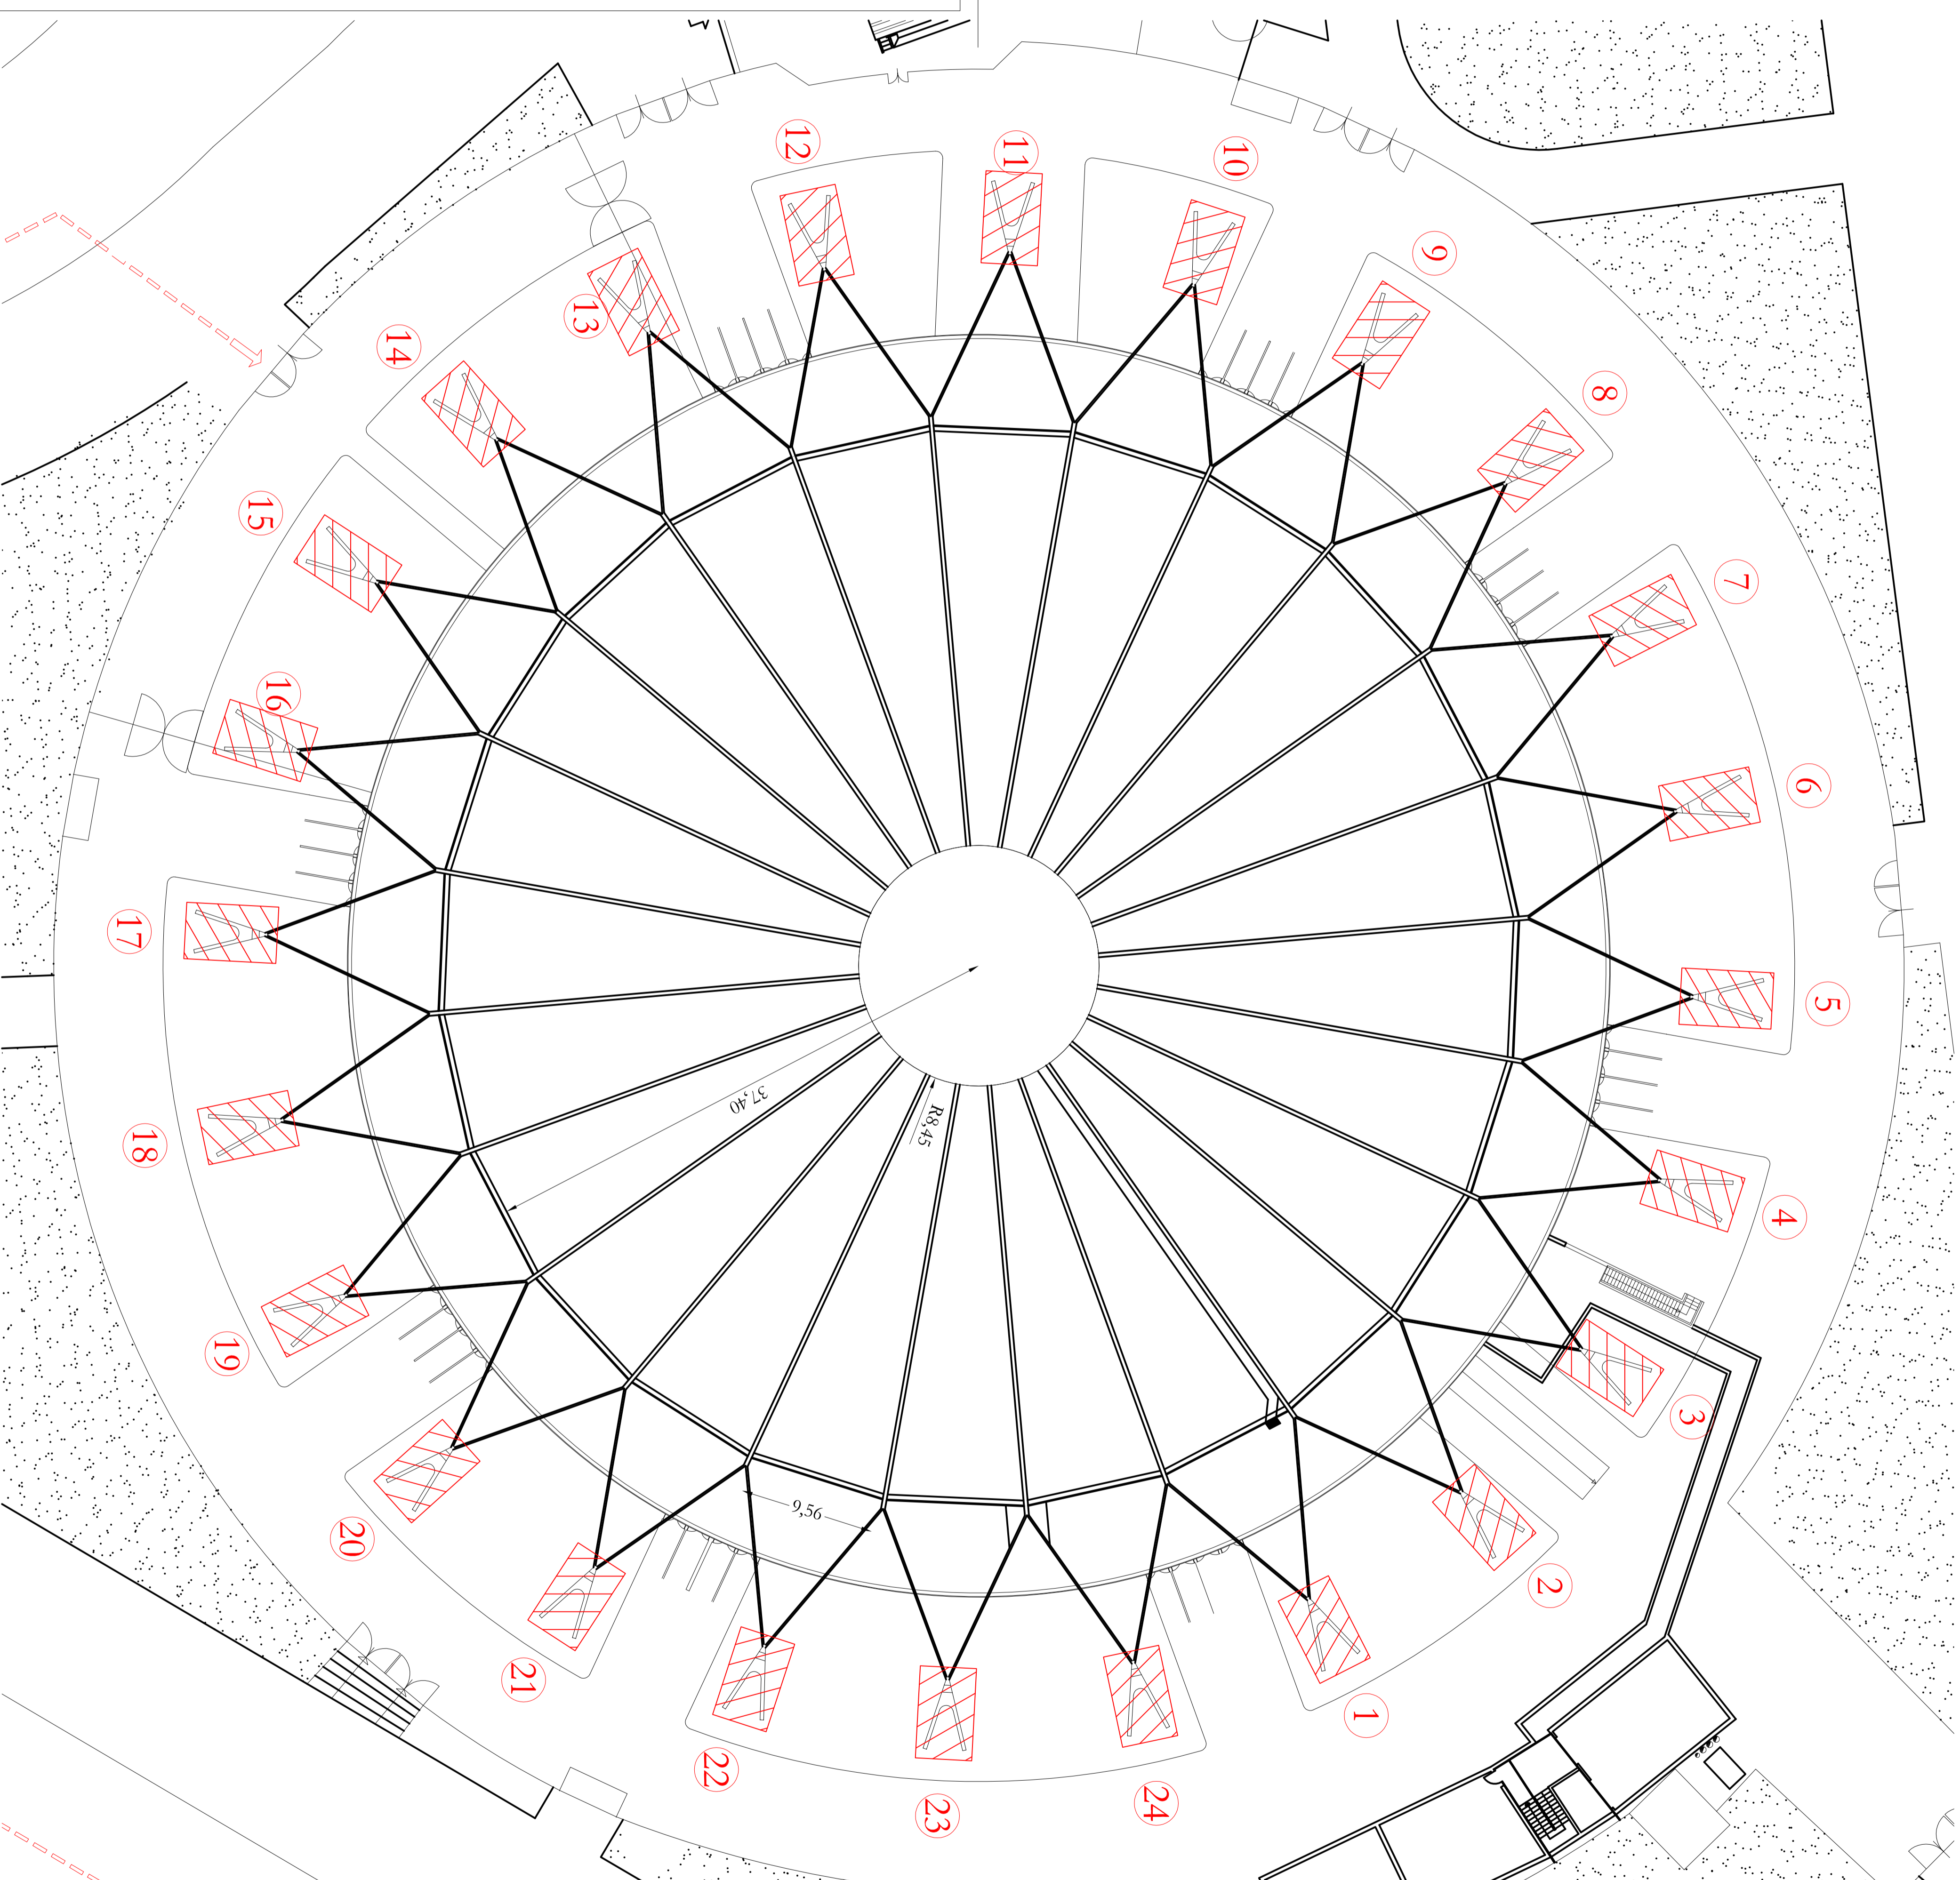

PLANIMETRIA GENERALE 1:250

### PROSPETTI PLINTO 1:50

NON SONO STATI APPRESI NEI LAVORI REALIZZATI

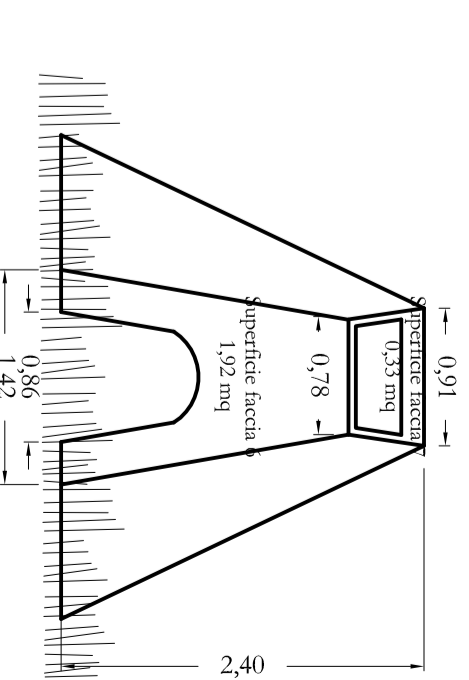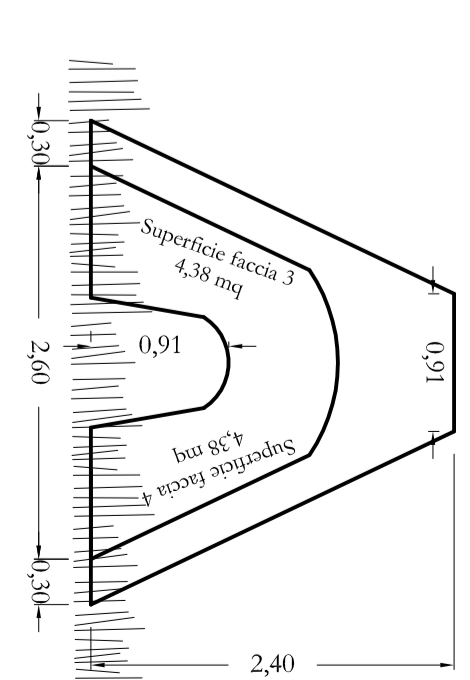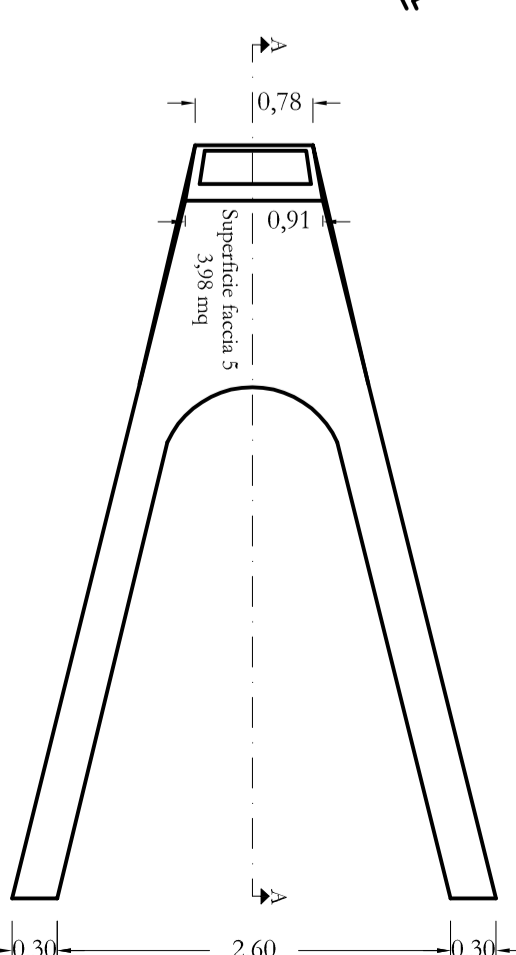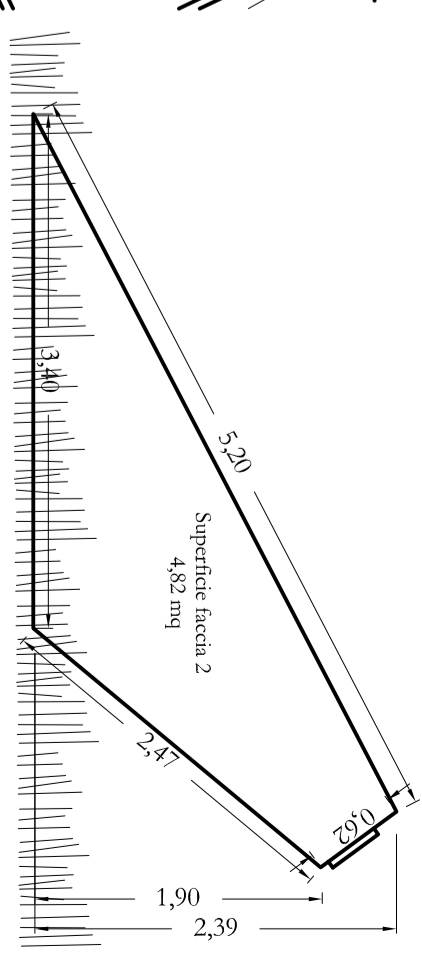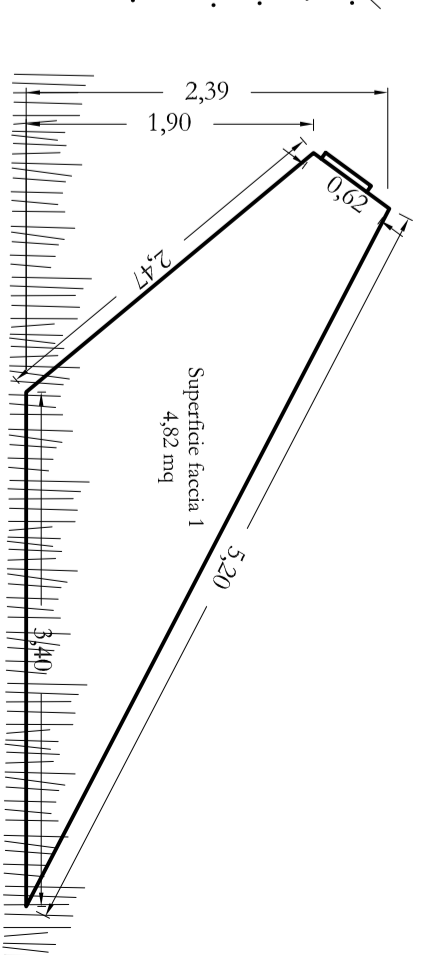

### SEZIONE A-A 1:50

NON SONO STATI APPRESI NEI LAVORI REALIZZATI

NON SONO STATI APPRESI NEI LAVORI REALIZZATI

