



PROSPETTO CENTINA 1:50
(QUANTITATIVO DI NERVATURE PER UNA CENTINA COMPLETA)

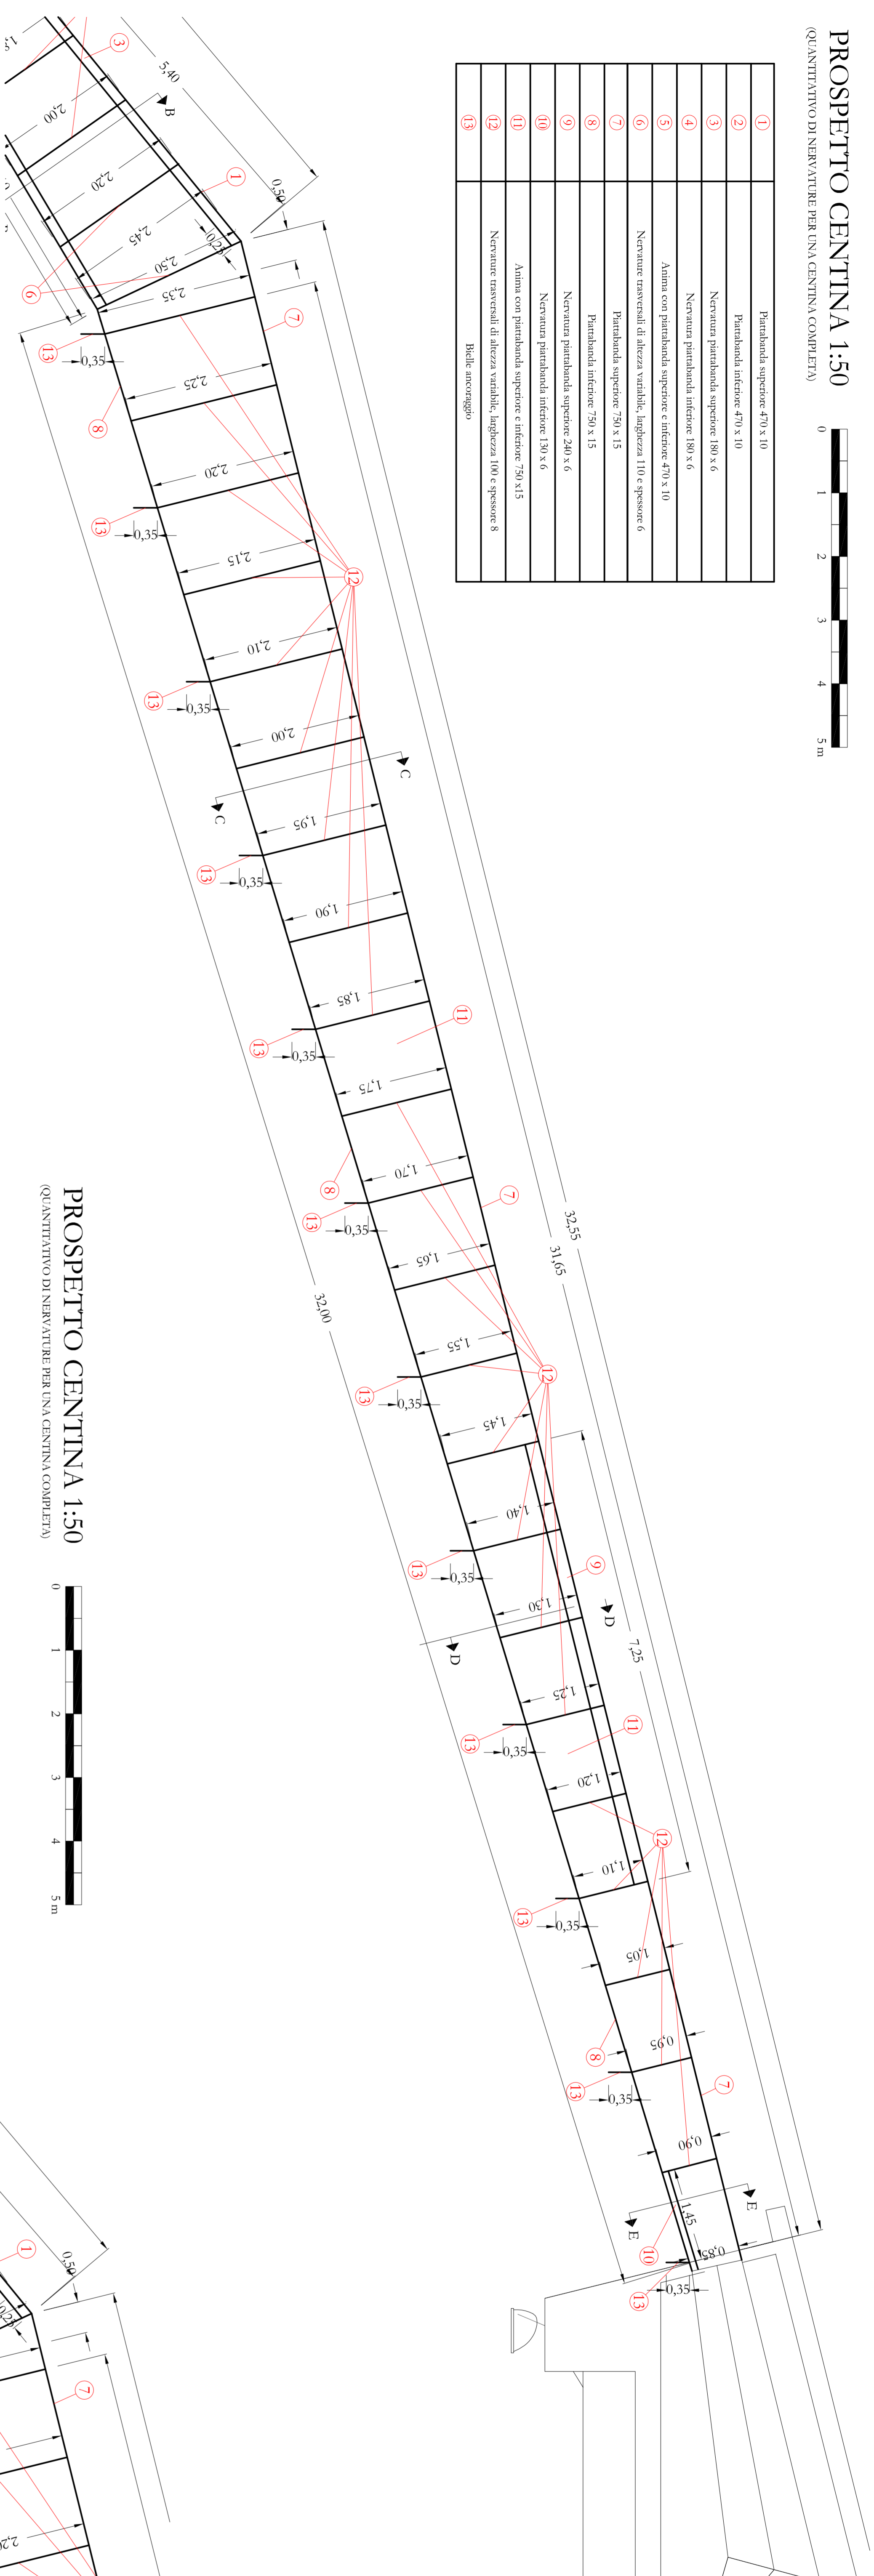

1	Parabola superiore 470 x 10
2	Parabola inferiore 470 x 10
3	Nervatura parabola superiore 180 x 6
4	Nervatura parabola inferiore 180 x 6
5	Alama con parabola superiore e inferiore 470 x 10
6	Nervature trasversali di altezza variabile, lunghezza 110 e spessore 6
7	Parabola superiore 790 x 15
8	Parabola inferiore 790 x 15
9	Nervatura parabola superiore 240 x 6
10	Nervatura parabola inferiore 180 x 6
11	Alama con parabola superiore e inferiore 790 x 15
12	Nervature trasversali di altezza variabile, lunghezza 100 e spessore 8
13	Altezza nervatura



PROSPETTO CENTINA 1:50
(QUANTITATIVO DI NERVATURE PER UNA CENTINA COMPLETA)

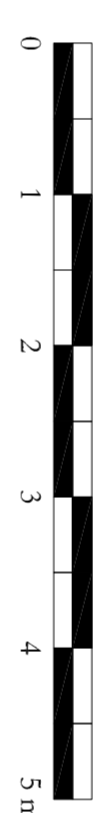


1	Parabola superiore 470 x 10
2	Parabola inferiore 470 x 10
3	Nervatura parabola superiore 180 x 6
4	Nervatura parabola inferiore 180 x 6
5	Alama con parabola superiore e inferiore 470 x 10
6	Nervature trasversali di altezza variabile, lunghezza 110 e spessore 6
7	Parabola superiore 790 x 15
8	Parabola inferiore 790 x 15
9	Nervatura parabola superiore 240 x 6
10	Nervatura parabola inferiore 180 x 6
11	Alama con parabola superiore e inferiore 790 x 15
12	Nervature trasversali di altezza variabile, lunghezza 100 e spessore 8
13	Altezza nervatura

SEZIONE A 1:10

PART. A 1:5

SEZIONE B 1:10

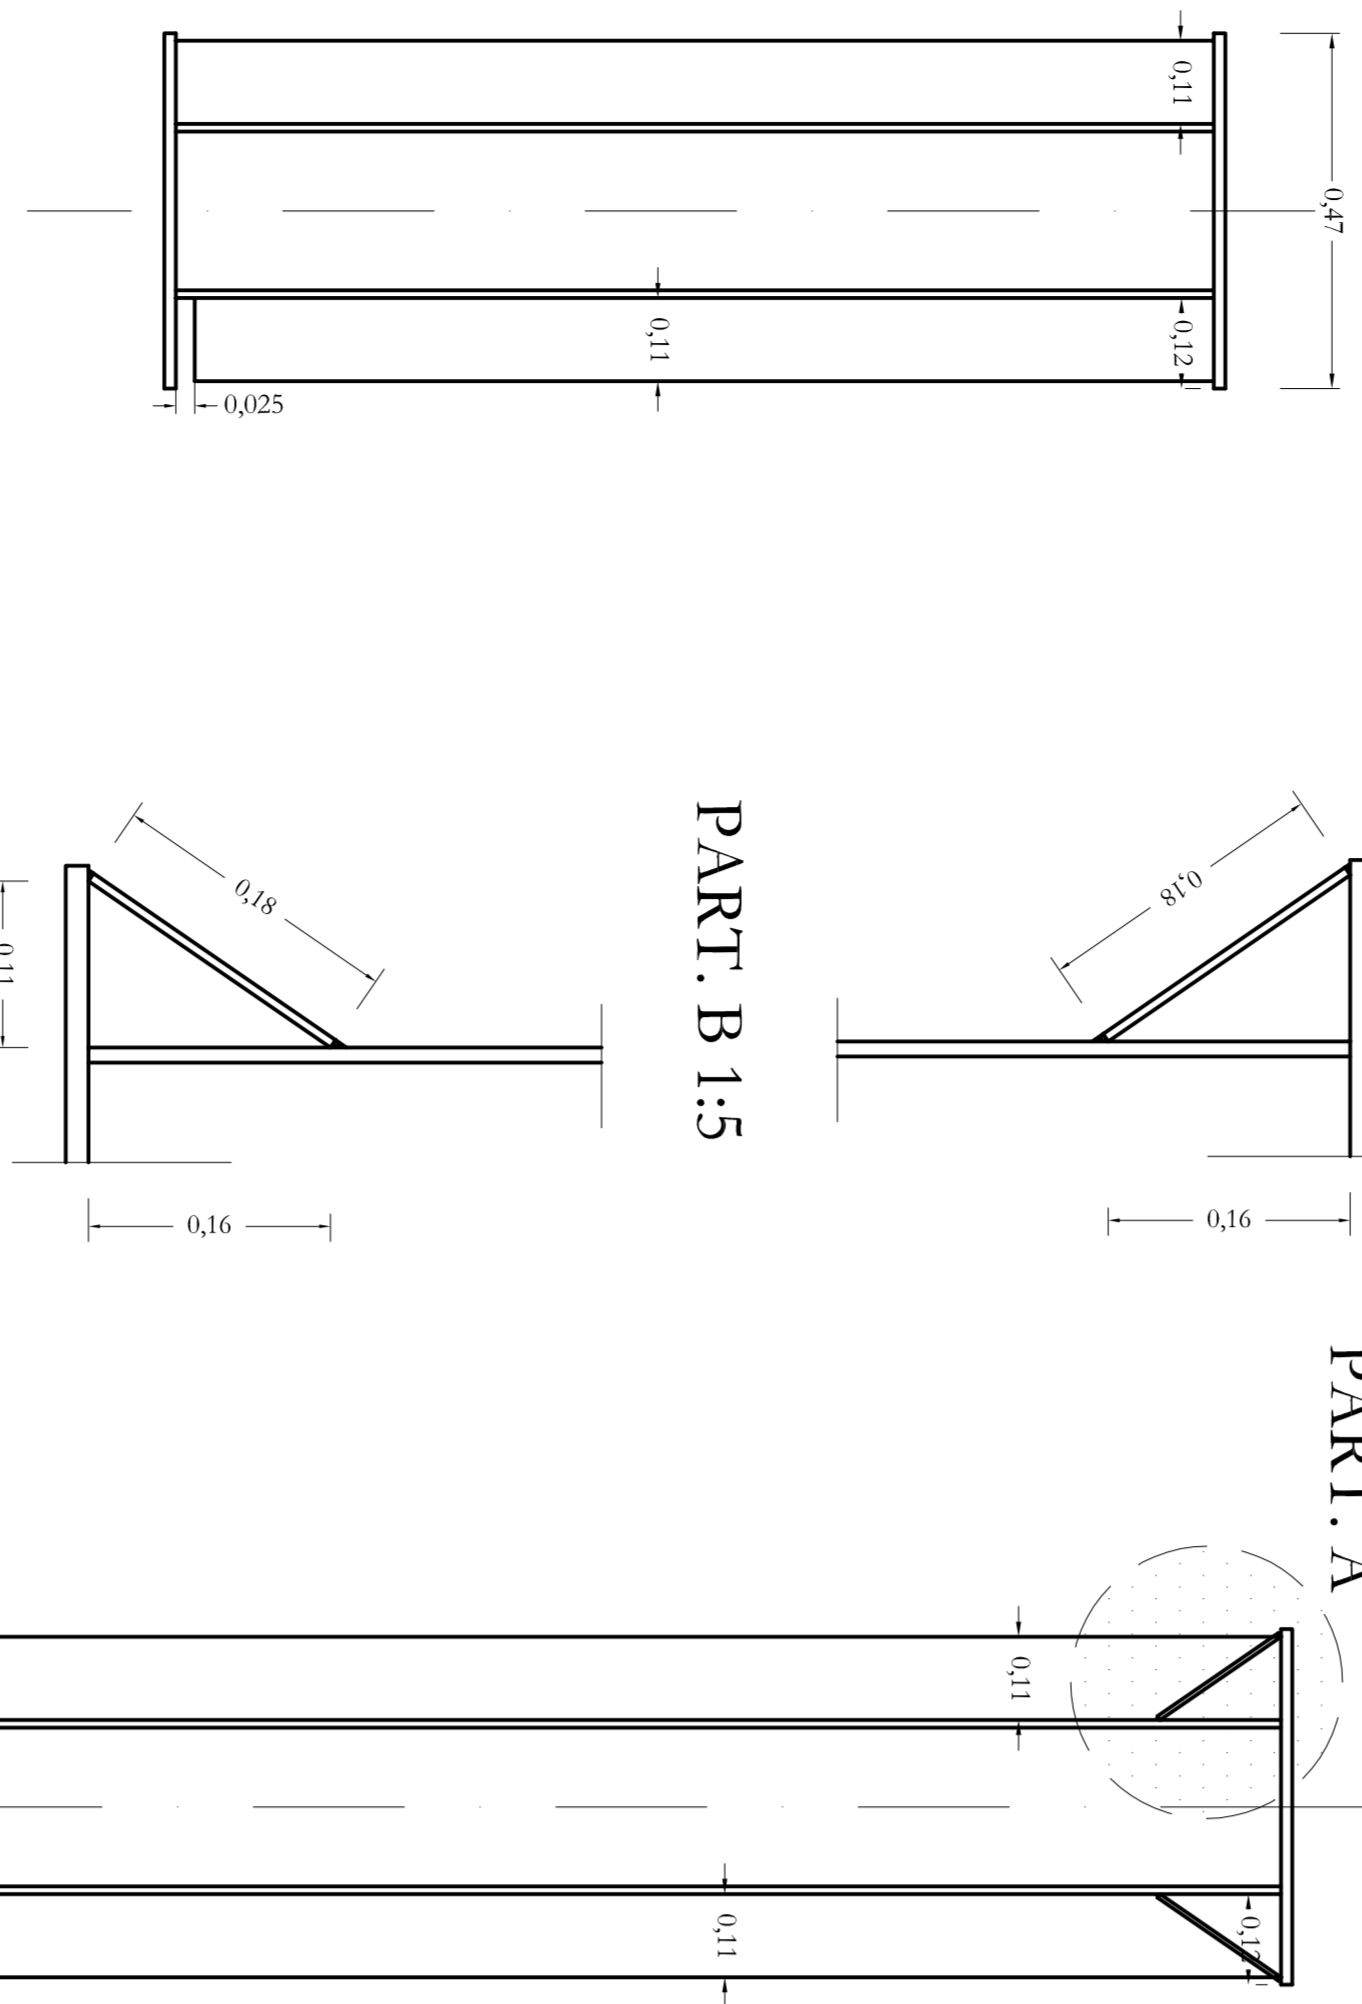


PART. B

SEZIONE D 1:10

SEZIONE E 1:10

ESTRATTO PLANIMETRIA INTERVENTO 1:200

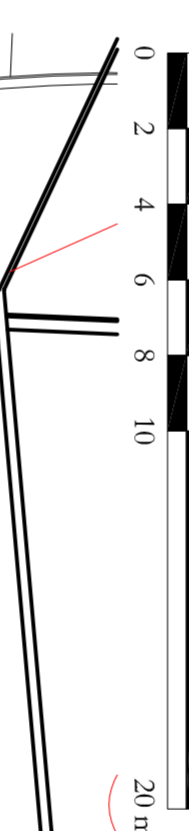



SEZIONE C 1:10

PART. C

PART. D

PART. D 1:5

PART. C 1:5

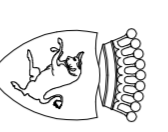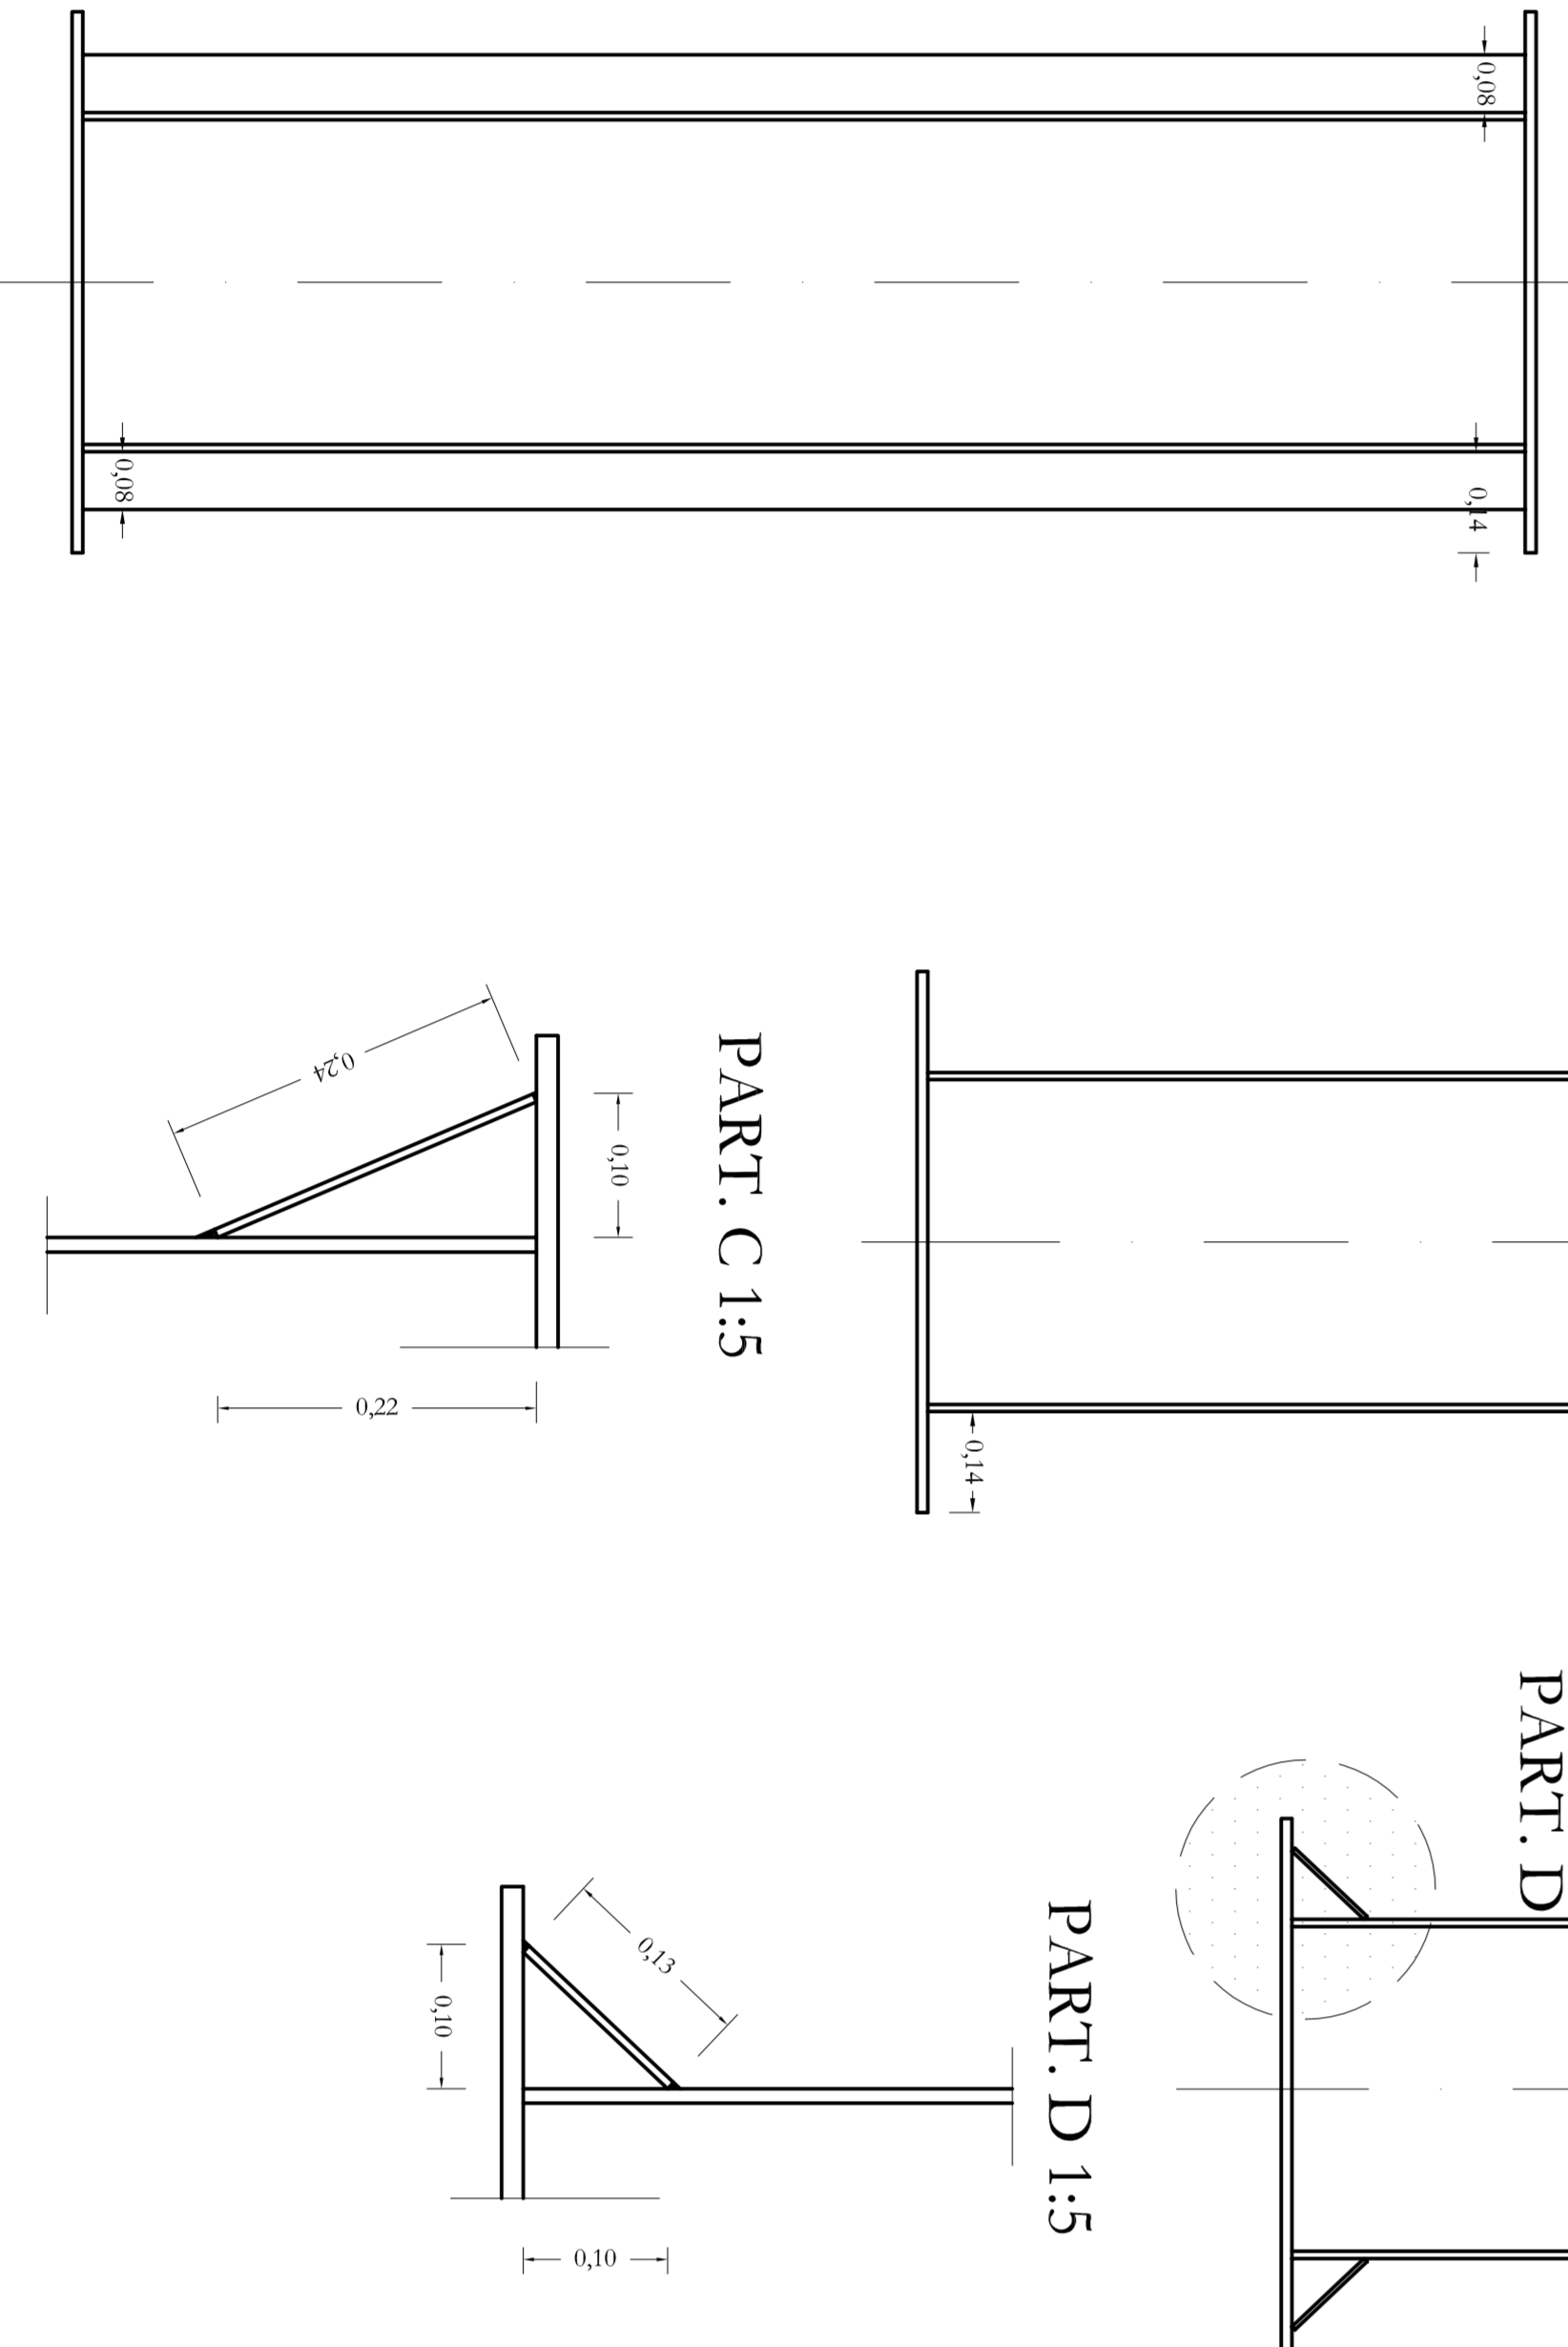

CITTA' DI TORINO

Direzione Servizi Tecnici per l'Edilizia Pubblica
Servizio Infrastrutture per il Commercio e lo Sport

Corso Principe 122 - 10141 - Torino
Tel. 011 01125569 - Fax 011 01125882

All. n. _____

M.S. IMPIANTI CENTRALIZZATI - INTERVENTI SPECIFICI
COD. OPERA 4033



PROGETTO ESECUTIVO

PALAZZETTO DELLO SPORT "RUFFINI"
Risarcimento lesioni
Frosinipi e sezioni

PROGETTISTA:
Ing. Gianluca COVRE
COLLABORATORI:
Geom. Giovanni GAI

RESPONSABILE DELLA PROIEZIONE IN FASE DI PROGETTAZIONE:
Arch. Vincenzo ORLANDO

CODICE ELENCO TAV 05

ID FILE: 4033_07_E_MW_28
SCALA: 1:200 - 1:50 - 1:10 - 1:5
DATA: 06/2016
MAGL.

IL DIRETTORE DEL SERVIZIO
APPROPRIATO PER IL COMMERCIO
RESPONSABILE DEL PROGETTO:
Ing. Eugenio Barbano