

MANUTENZIONE STRAORDINARIA  
STRUTTURE PER L'ASSISTENZA E BENEFICENZA PUBBLICA  
E SERVIZI DIVERSI ALLA PERSONA  
CODICE OPERA 4047

ex "I.R.V." via San Marino 10, corso Unione Sovietica 220  
ex "Venchi Unica" via De Sanctis angolo Piazza Massaua

**IL DIRIGENTE**  
Servizio Edilizia Abitativa Pubblica e per il Sociale  
Arch. Corrado DAMIANI  
**COORDINATORE PER LA SICUREZZA**  
Arch. Silvia MARISSA




**PROGETTISTA**  
Arch. Simona MONTANA  
Servizio Edilizia Abitativa Pubblica e per il Sociale  
Gen. Maria LA GIUSTA  
Gen. Nicola SPADIC  
Gen. Lorenzo AGUIAR  
Gen. Niki MASCOCCO

**PROGETTO ESECUTIVO**


STATO DI FATTO - PIANTA PROSPETTI E SEZIONE

NO. DESCRIZIONE	DATA	OPERAZIONE	SCALA
0	07/09/2014	PROSPETTI	1:50
1			
2			
3			
4			
5			


NUMERO  
04

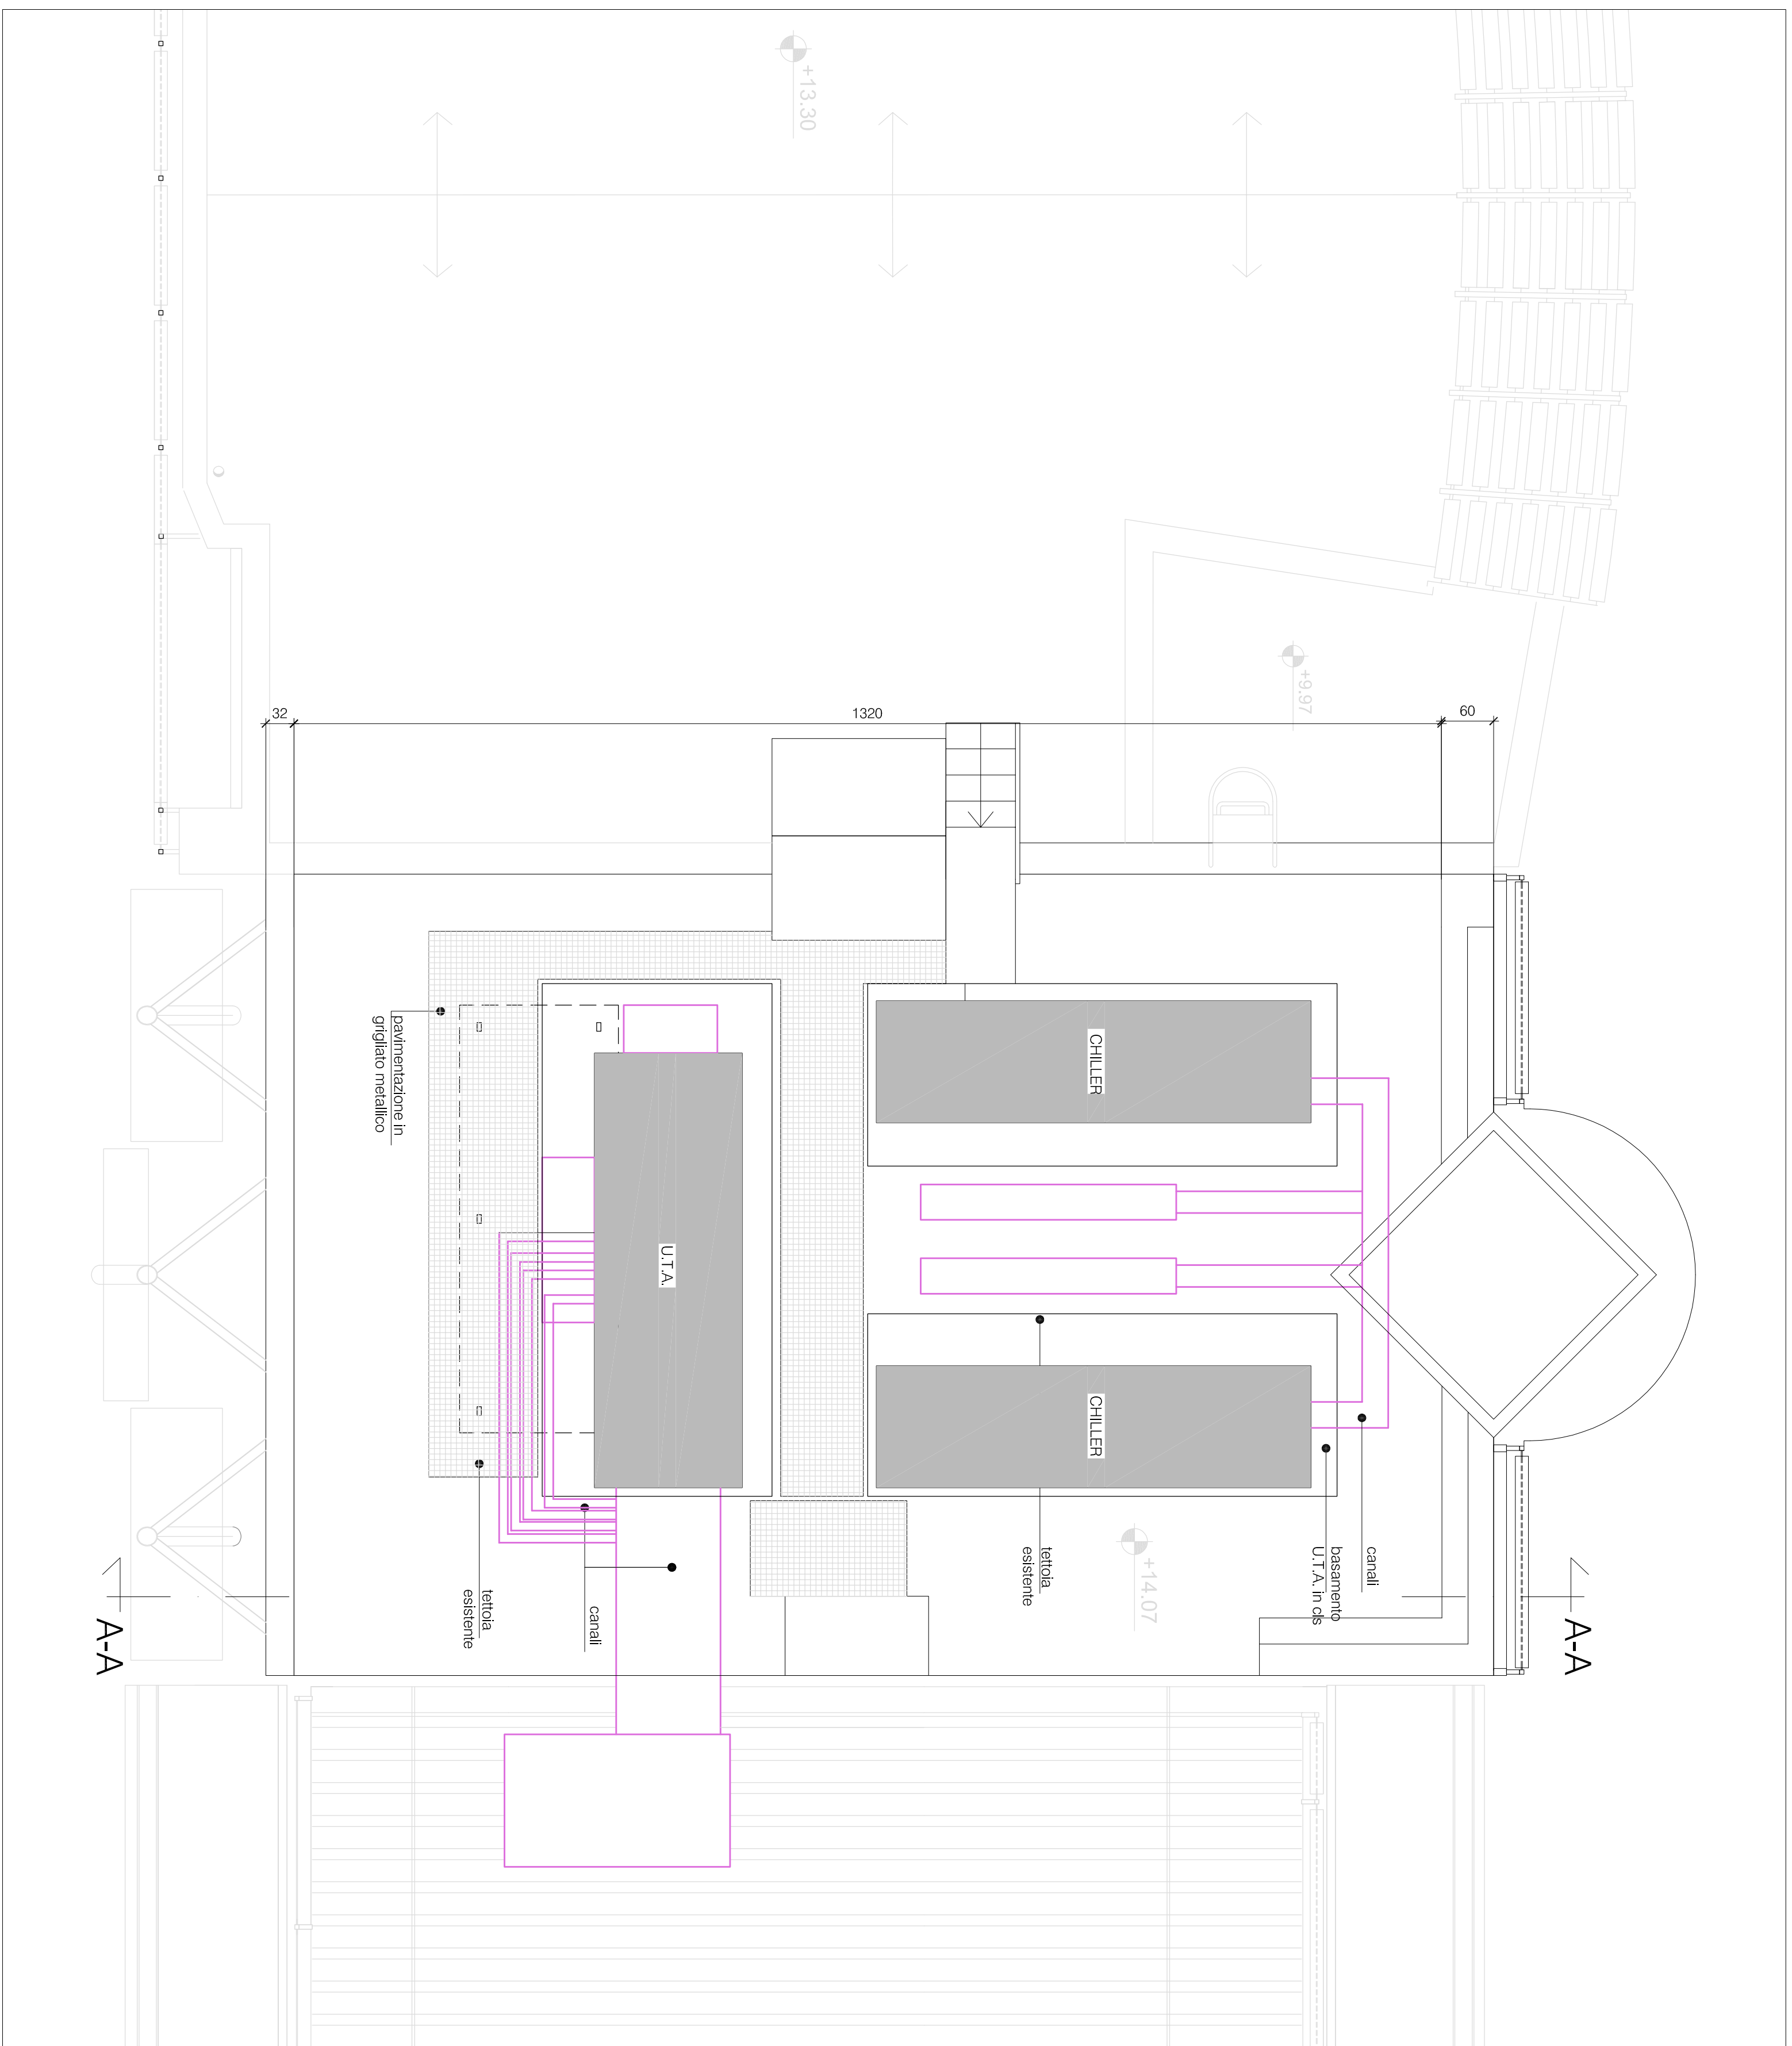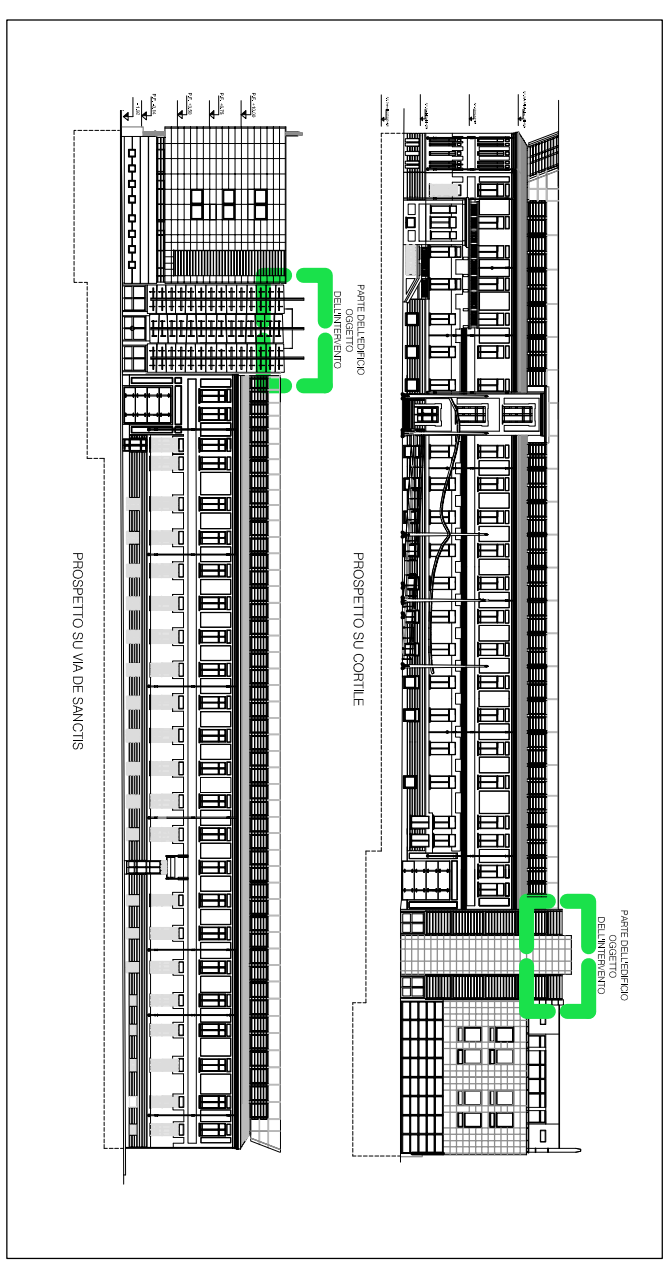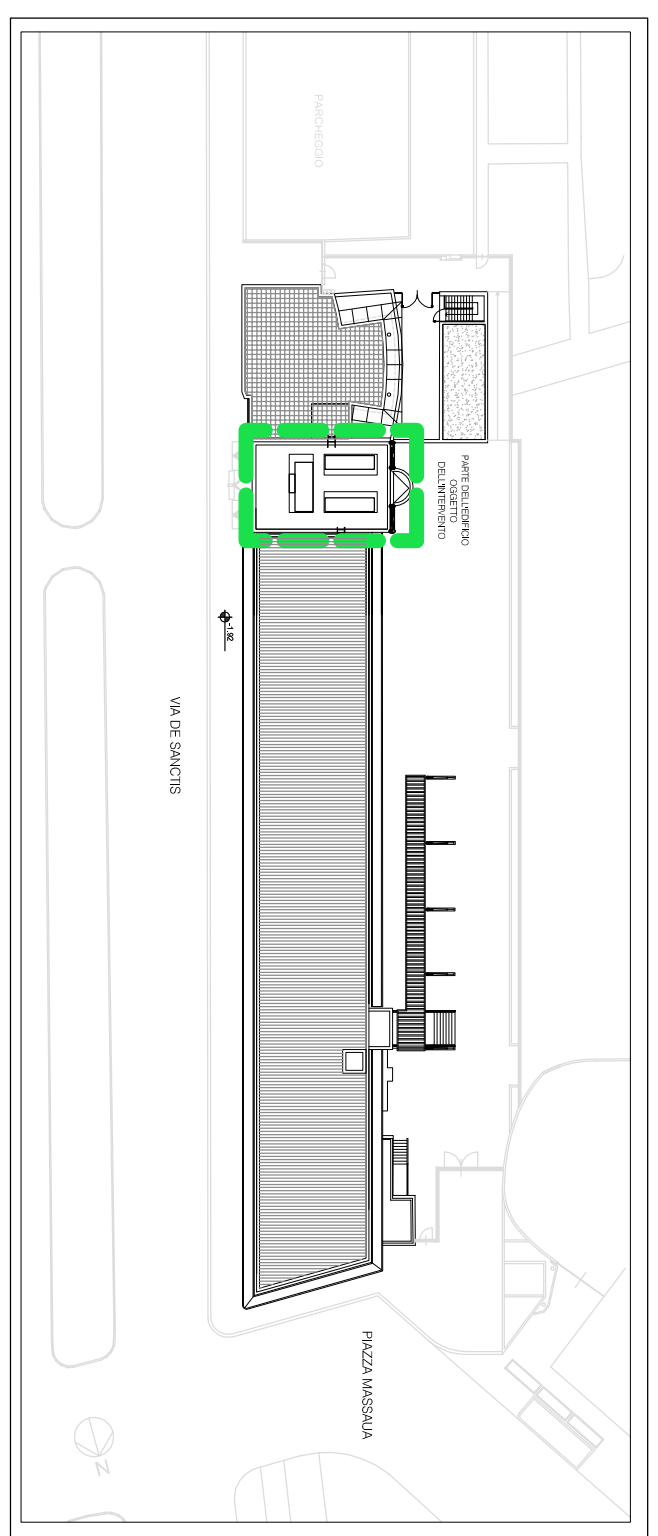


ESTRATTO PIANTA DELLE COPERTURE scala 1:50

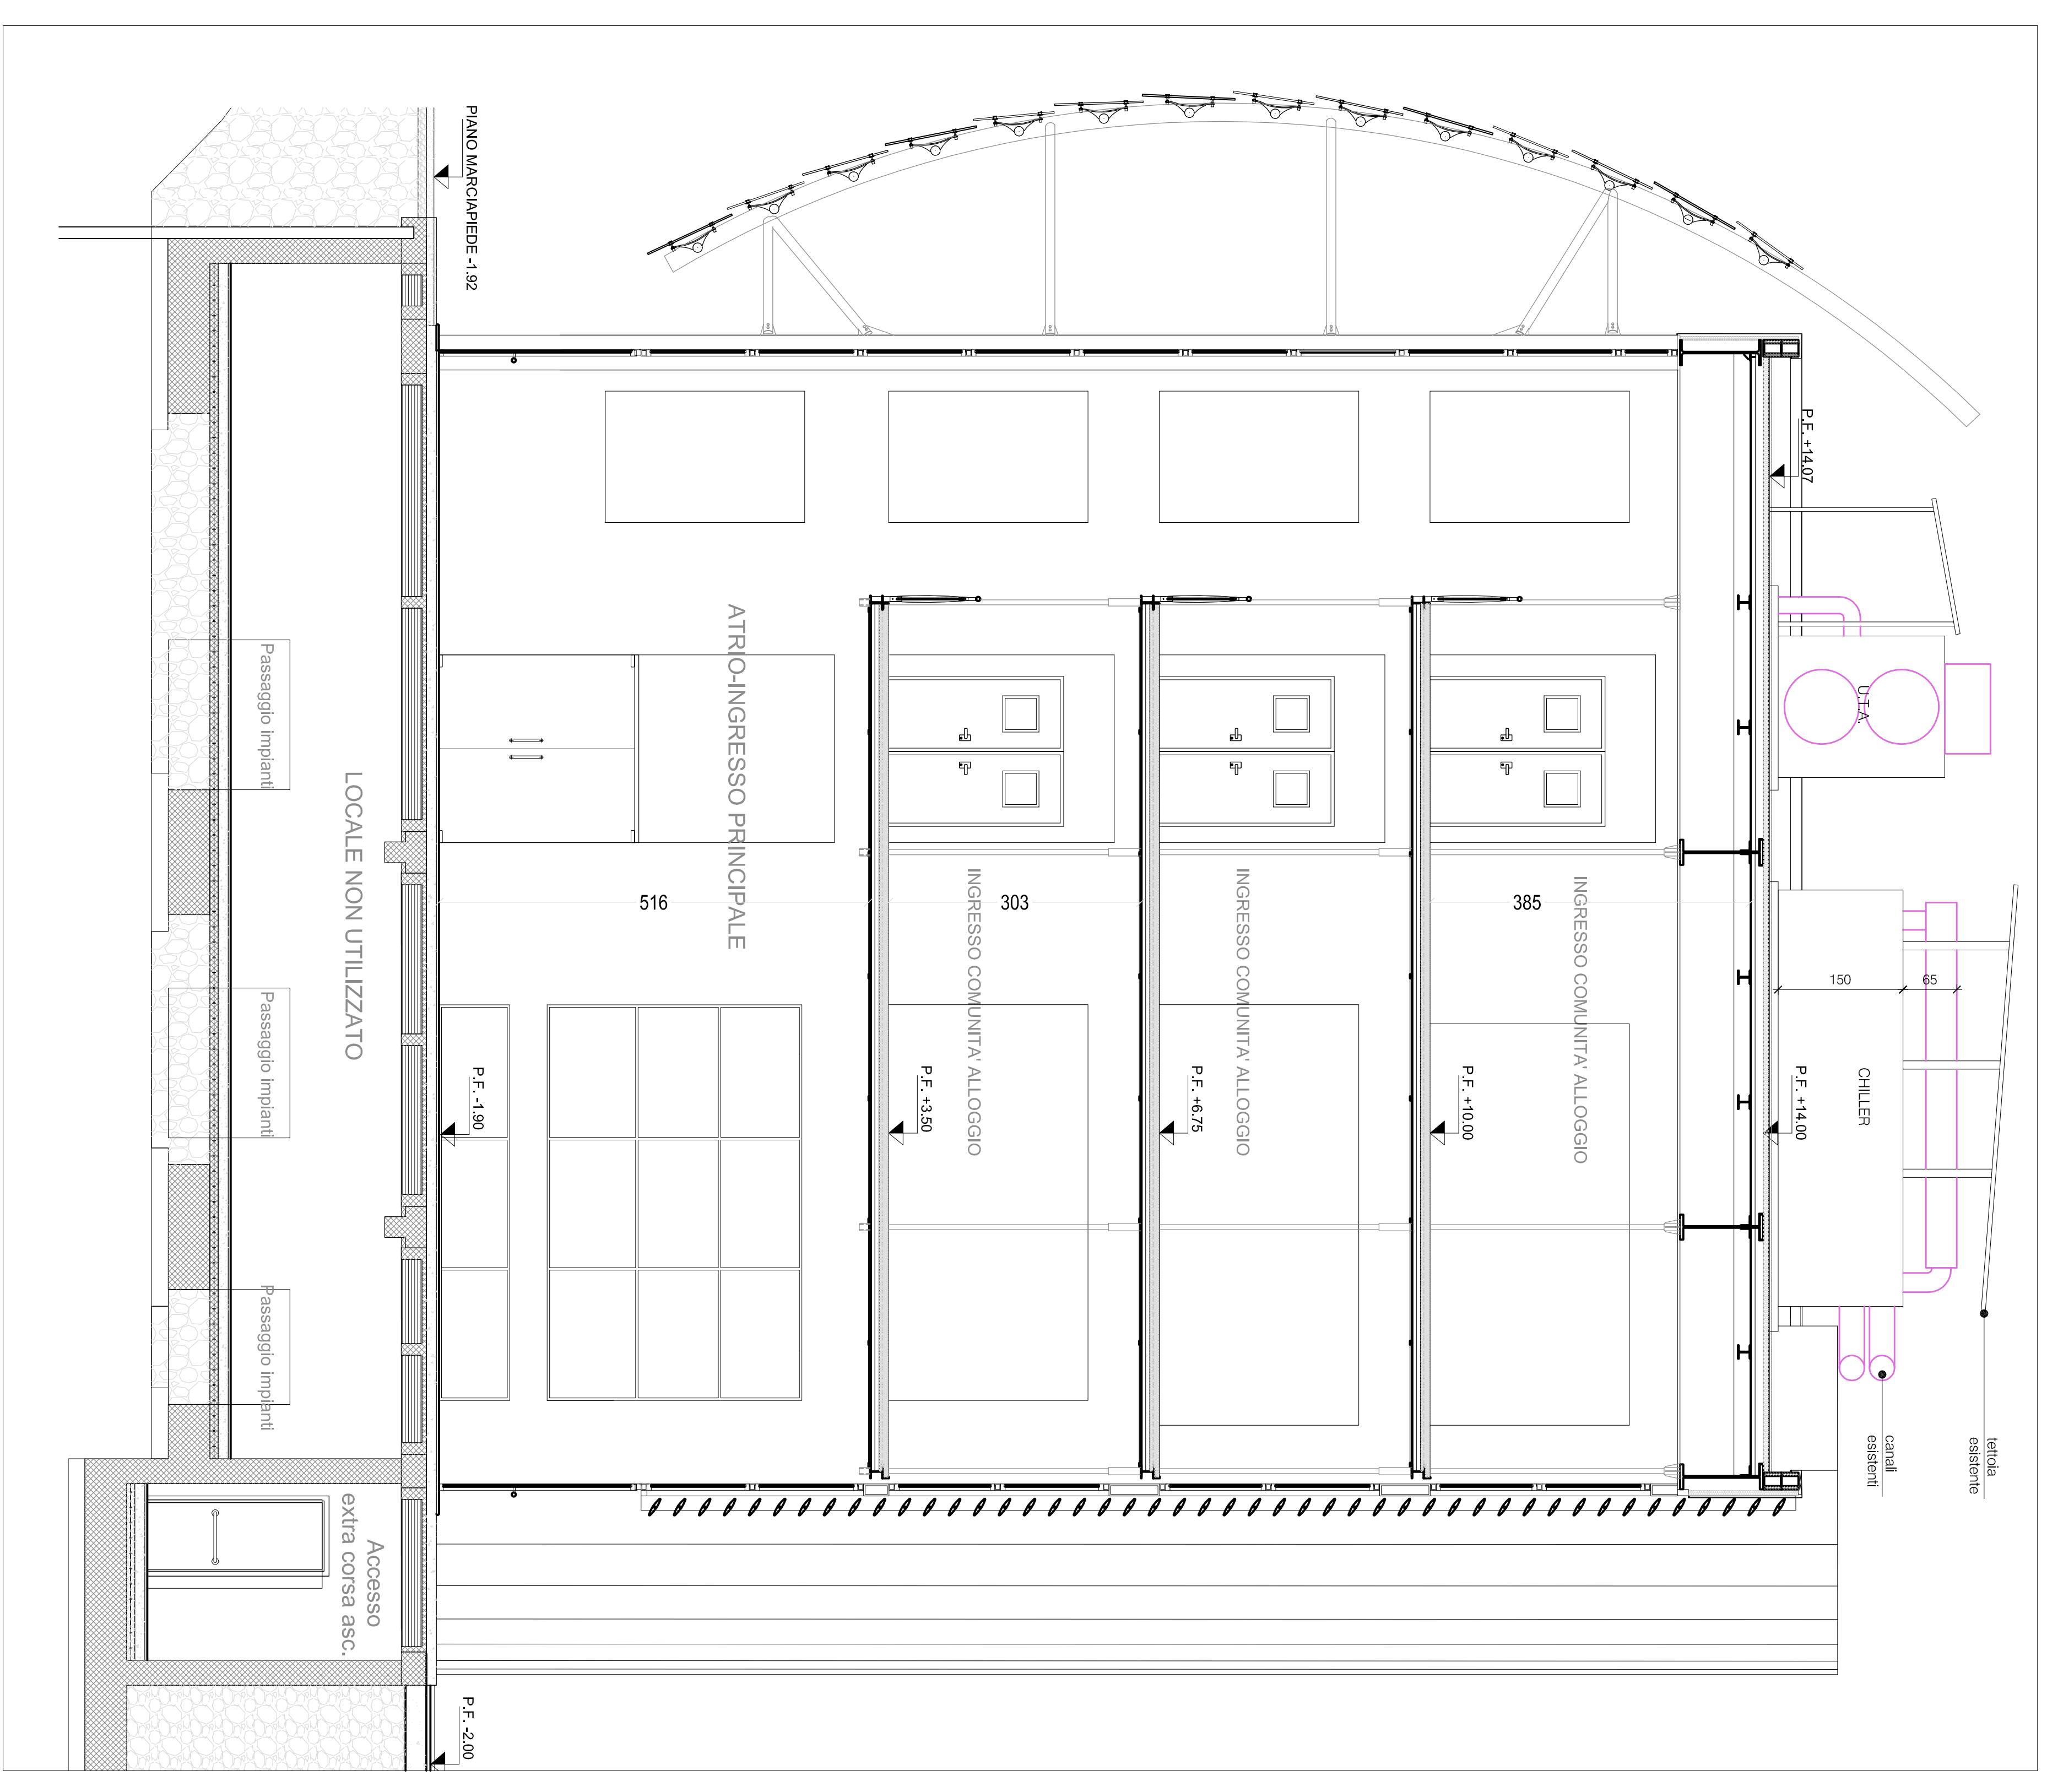

SEZIONE AA scala 1:50

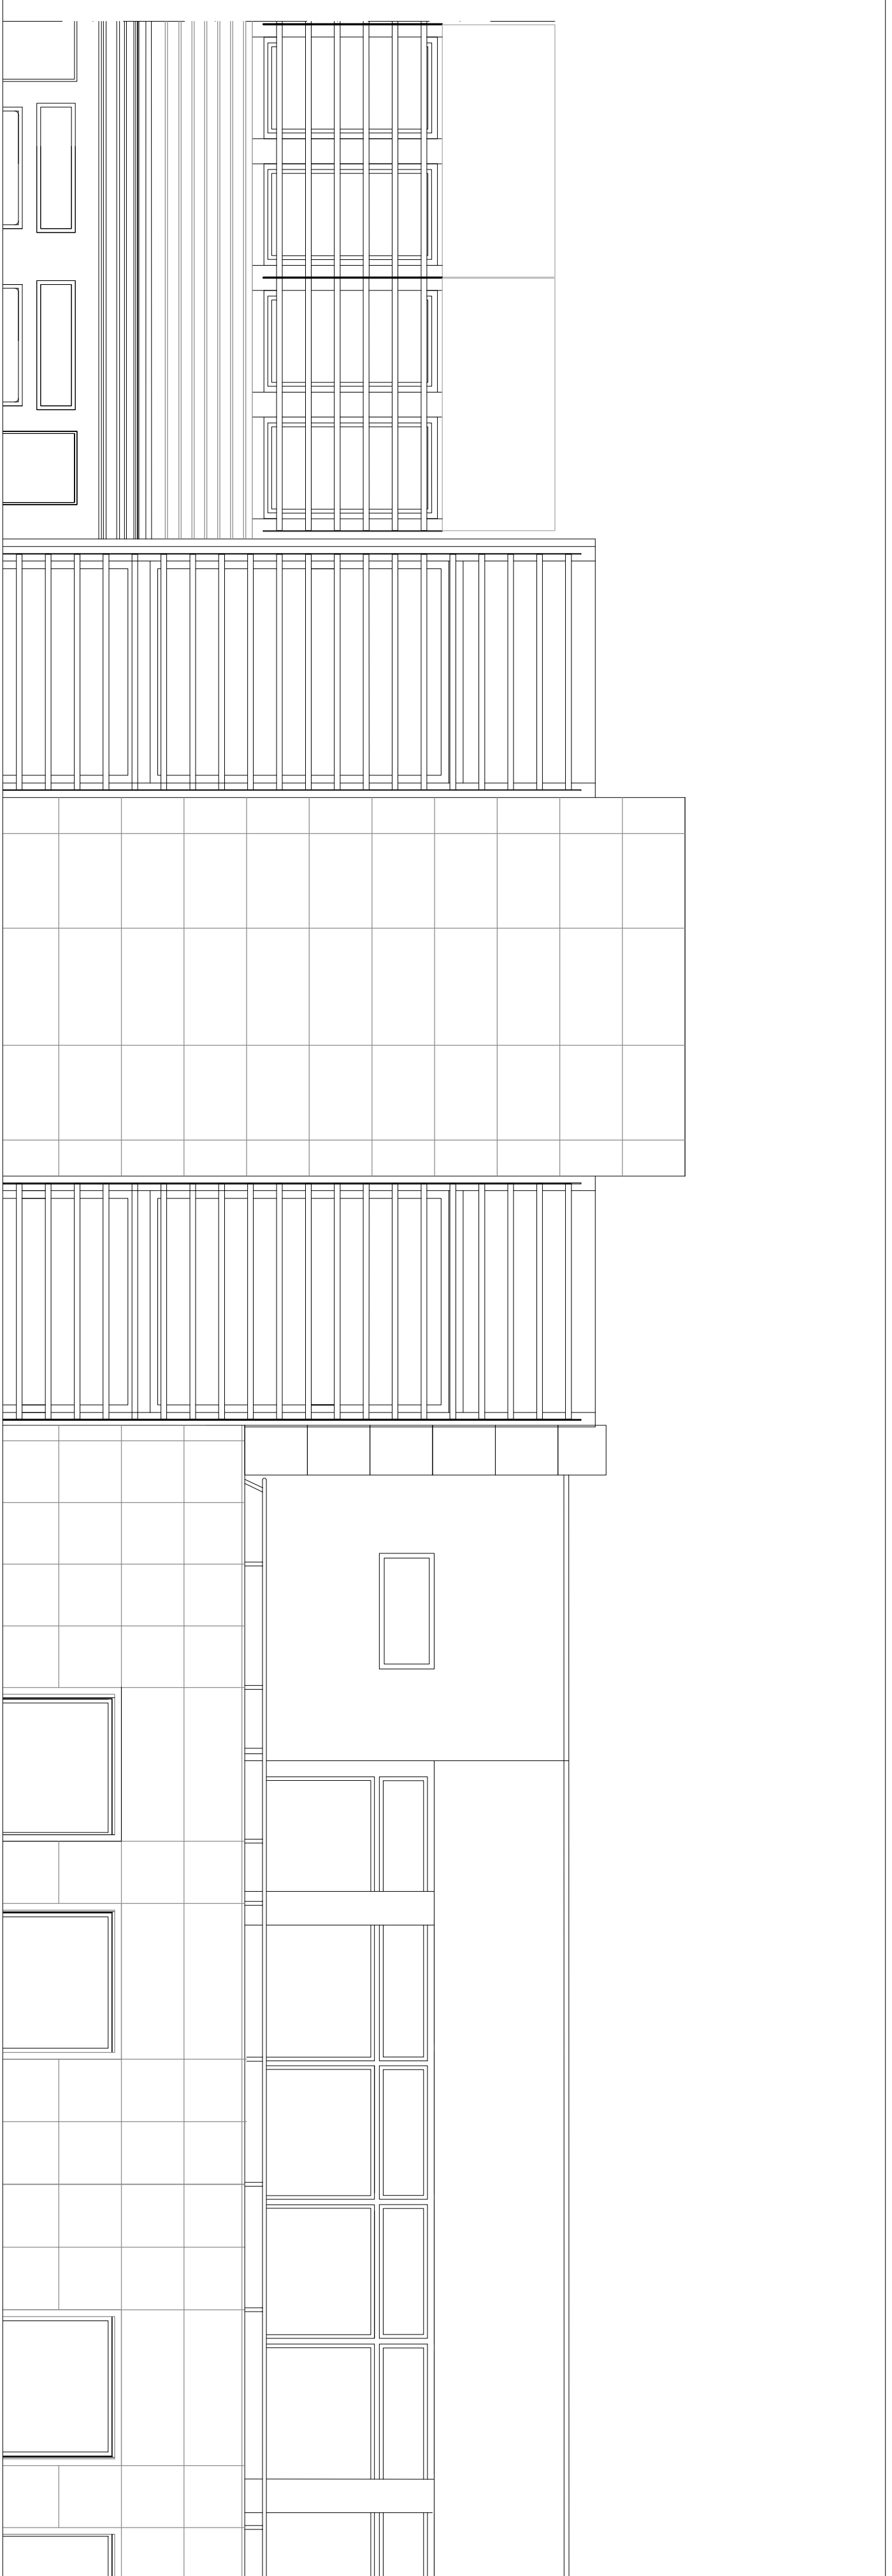

ESTRATTO PROSPETTO SU CORTILE scala 1:50

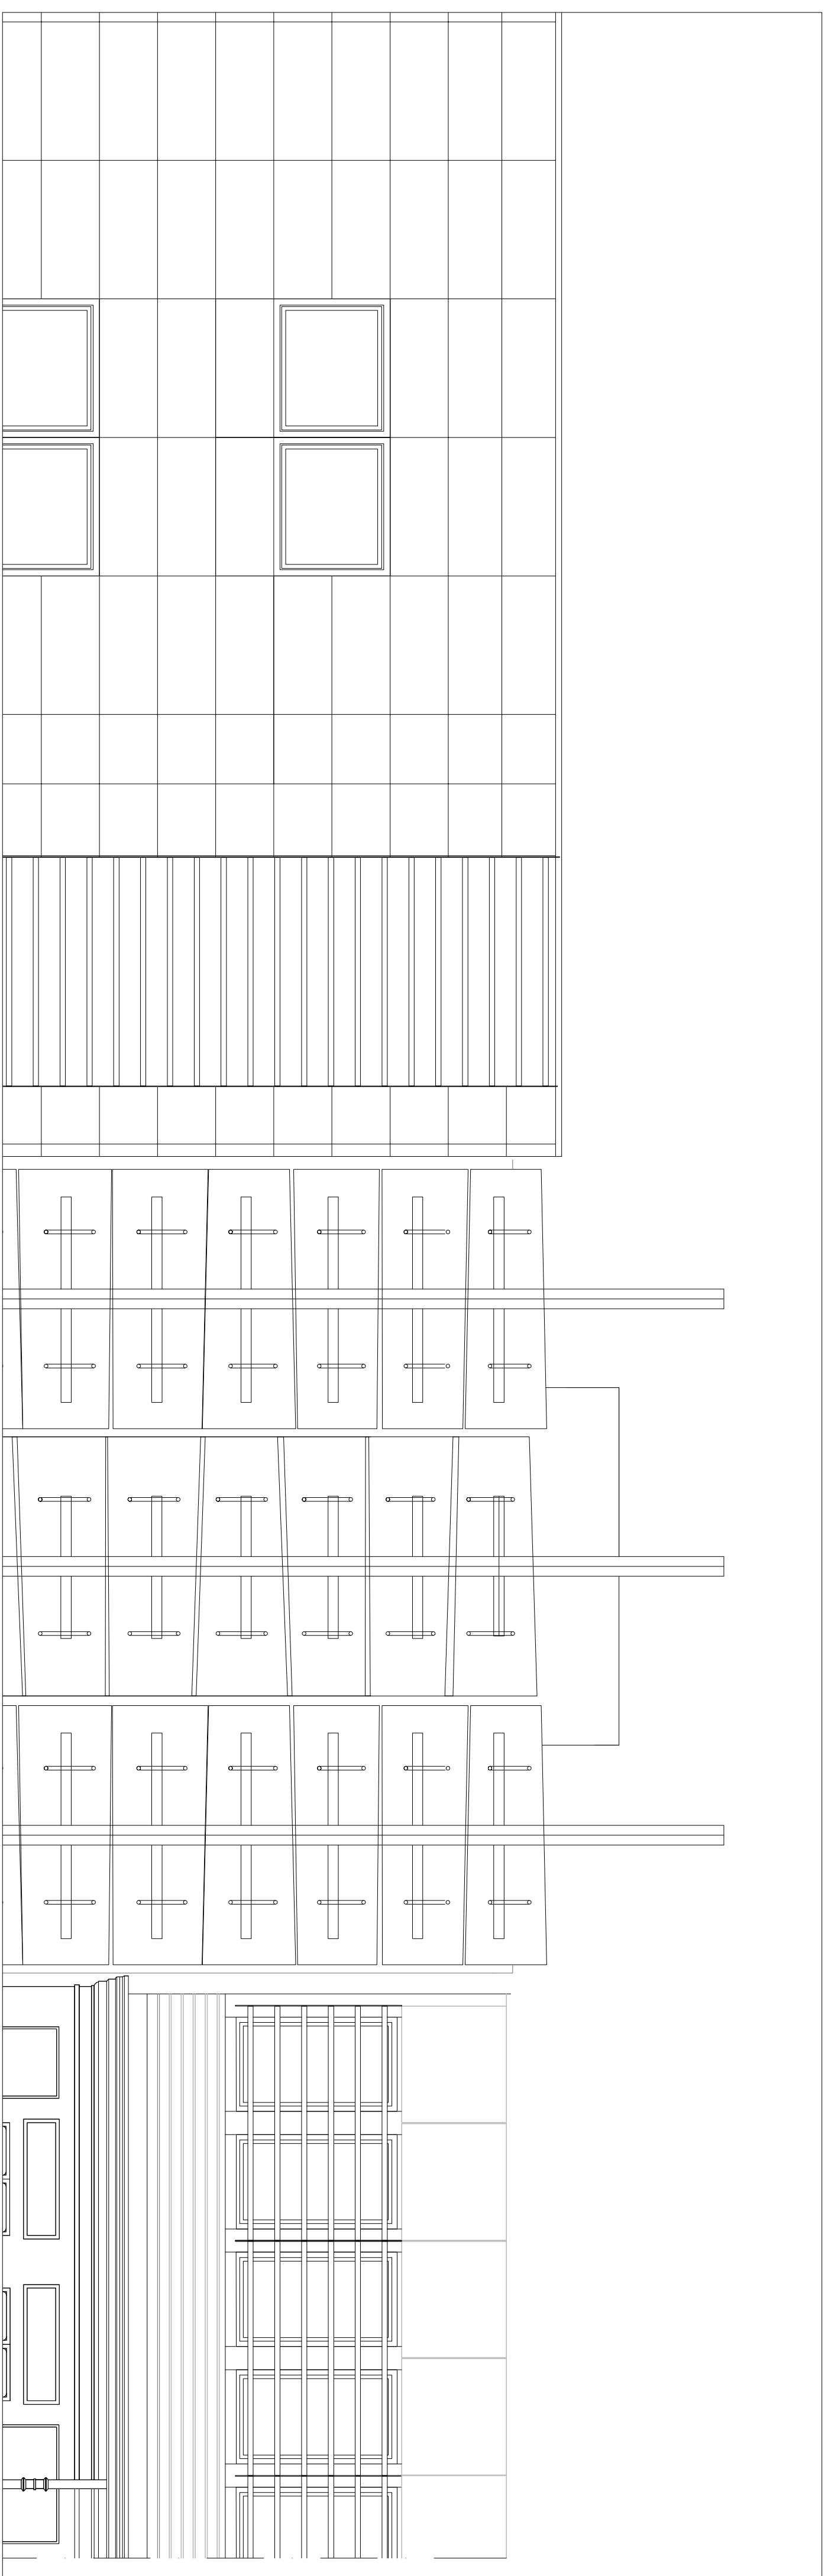

ESTRATTO PROSPETTO SU VIA DE SANCTIS scala 1:50