

MANUTENZIONE STRAORDINARIA
STRUTTURE PER L'ASSISTENZA E BENEFICENZA PUBBLICA
E SERVIZI DIVERSI ALLA PERSONA
CODICE OPERA 4047

ex "I.R.V." via San Martino 10, corso Unione Sovietica 220
ex Venchi Unica via De Sanctis angolo Piazza Massaua



IL DIRIGENTE
SERVIZIO EDILIZIA ADATTIVA PER IL SOCIALE
P.O. CONTROLLO EDILIZIA ADATTIVA PER IL SOCIALE
IN PAESE DI PROGETTAZIONE
ARCH. PIERLUIGI MONTESANO

PROGETTISTA
ING. GIUSEPPE CARLINO
ING. ANDREA CARLINO
ING. ANDREA CARLINO
ING. ANDREA CARLINO
ING. ANDREA CARLINO
ING. ANDREA CARLINO

PROGETTO ESECUTIVO

REV.	ACQUISIZIONE	DATA	REDAZIONE	SCALE
0	DISEGNO			
1				
2				
3				


NUM. F. C.	SCALE
402/05	1:10
403/05	1:10
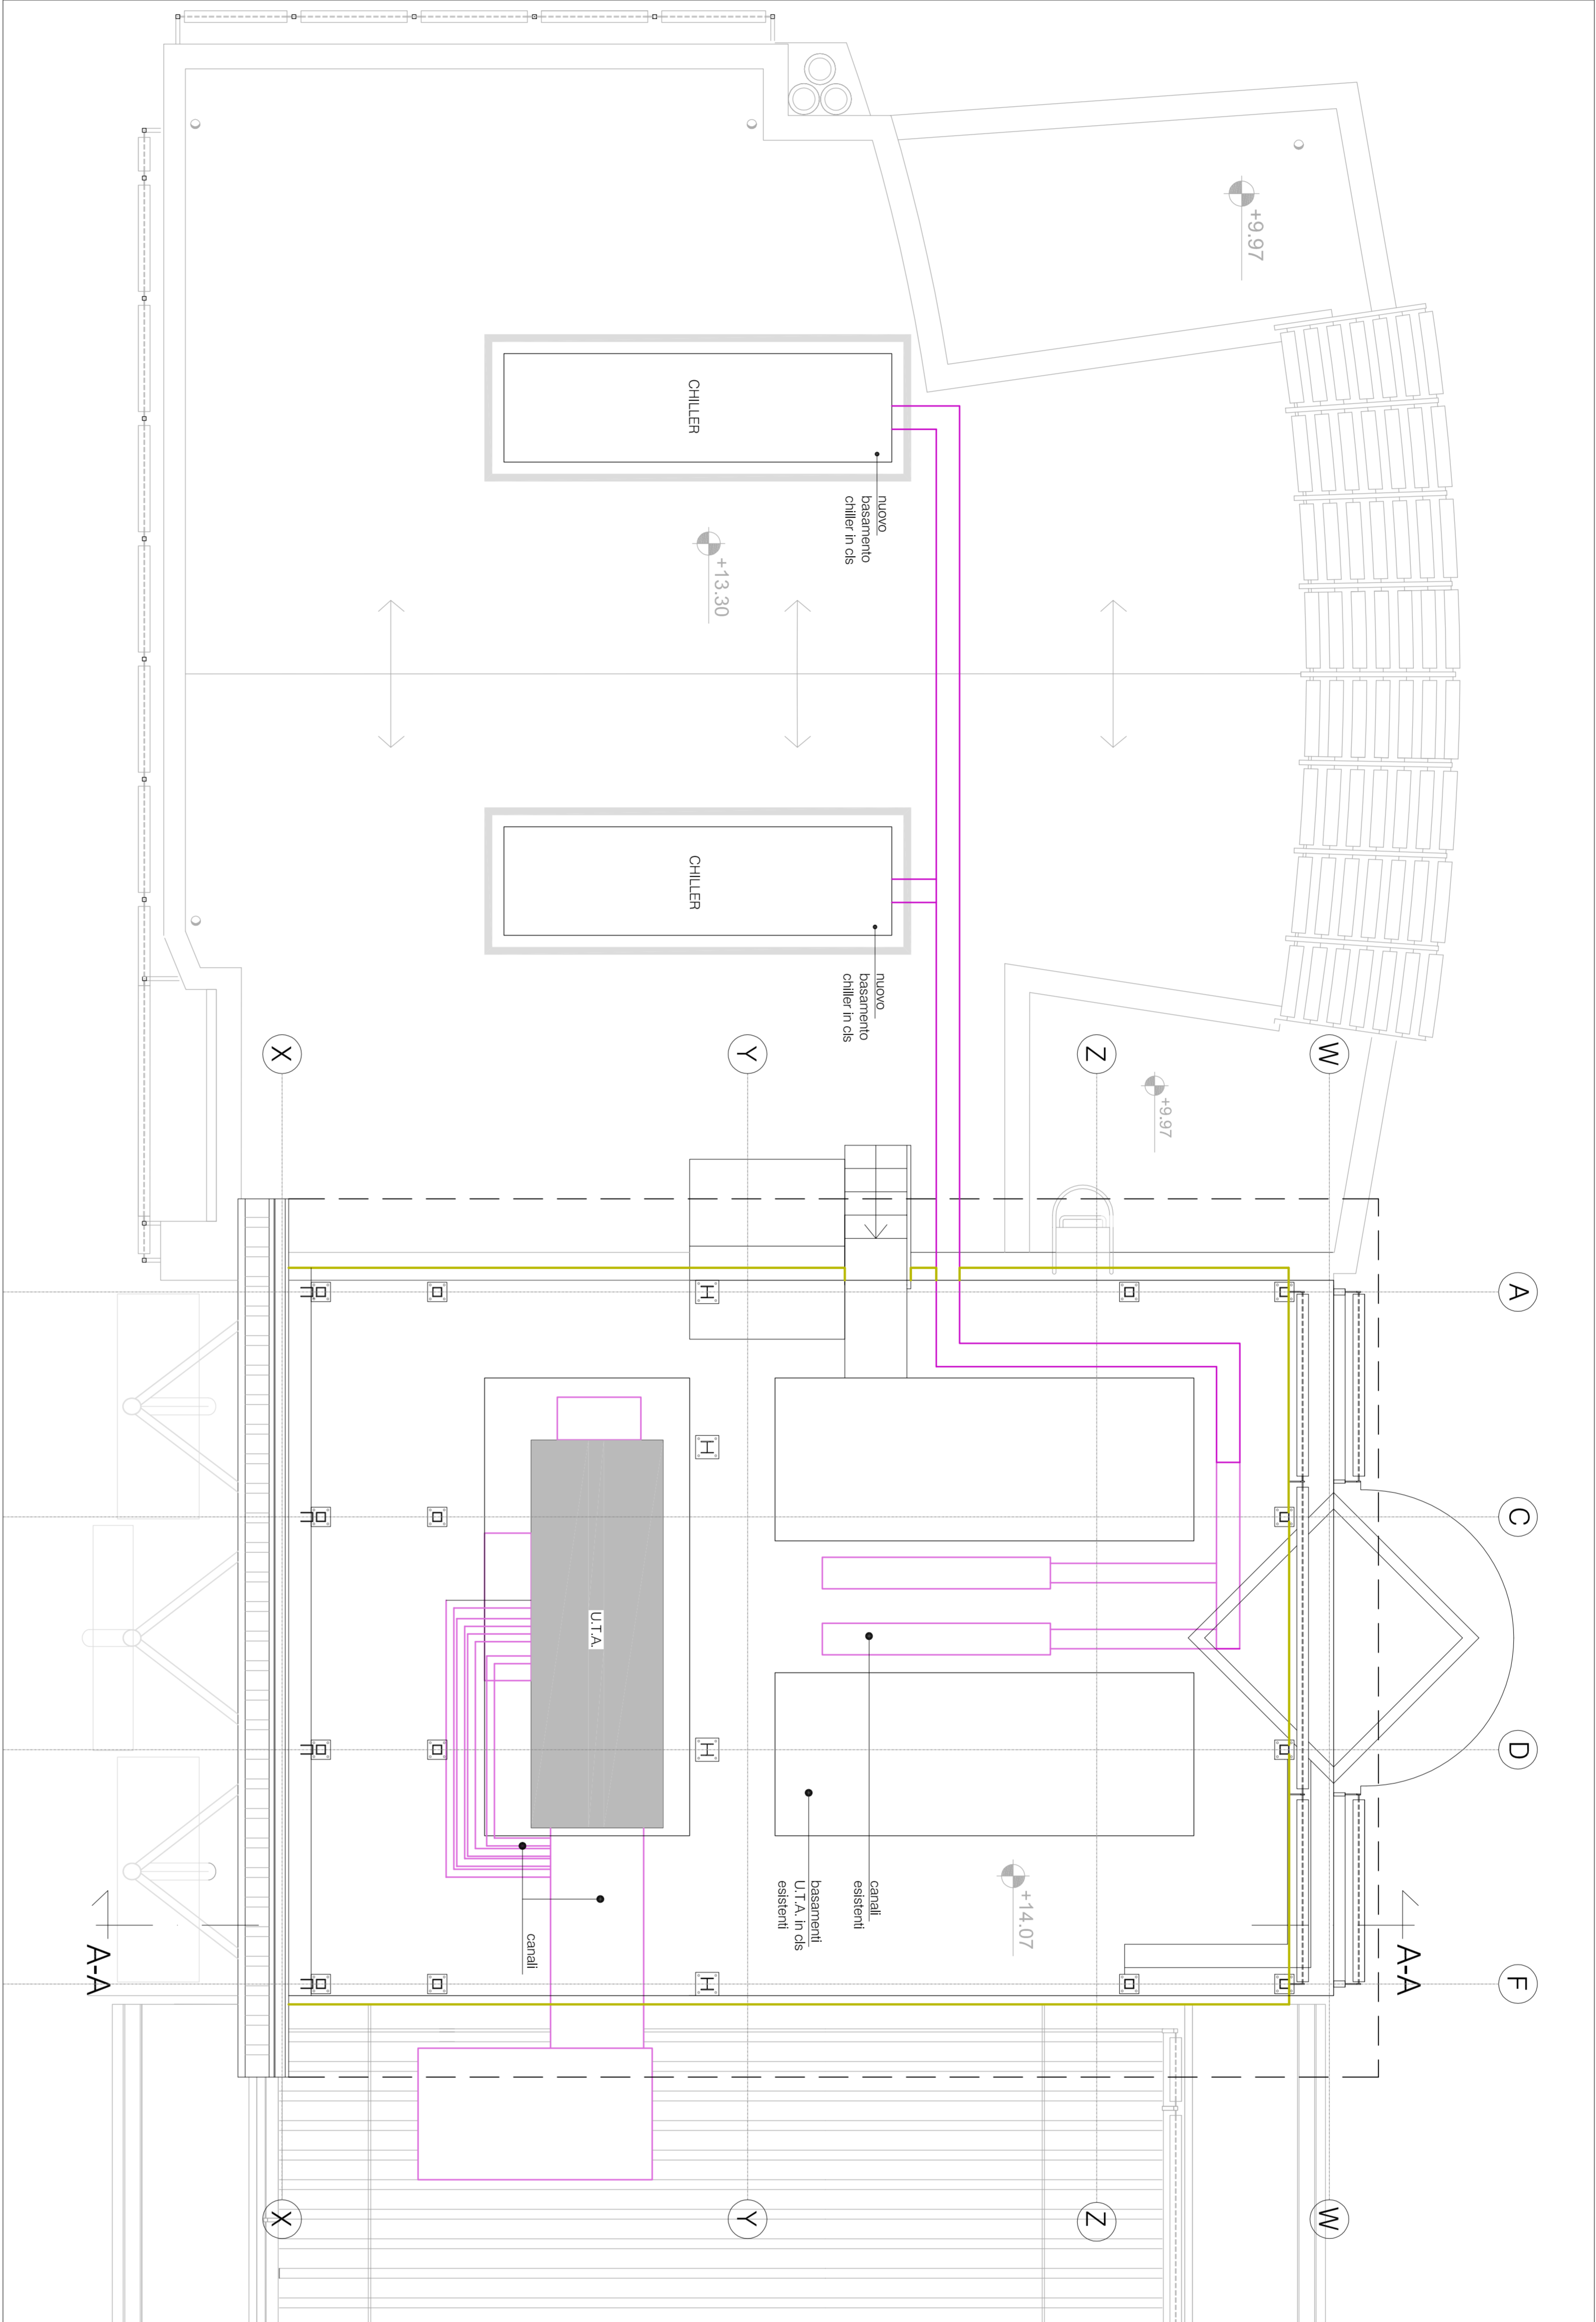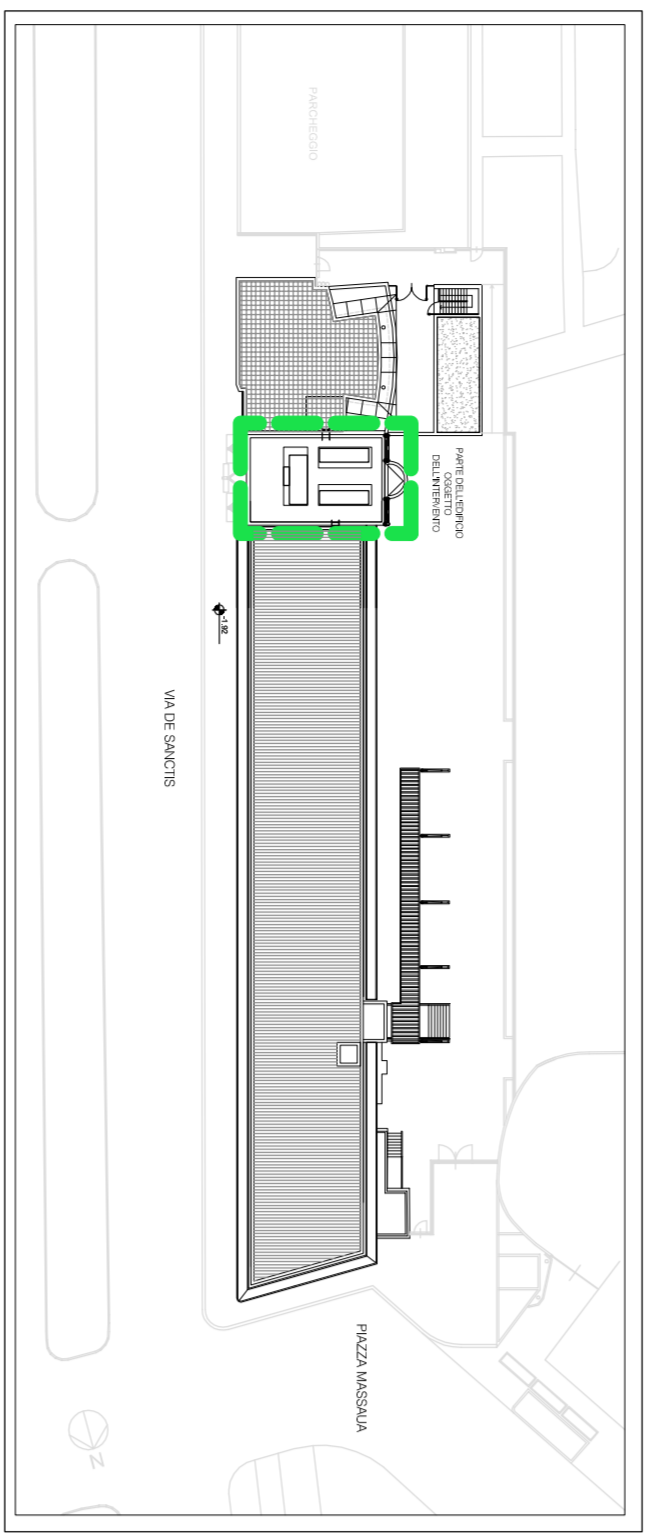


ESTRATTO PIANTA DELLE COPERTURE scale 1:50



ESTRATTO PROSPETTO SU CORTILE scale 1:50

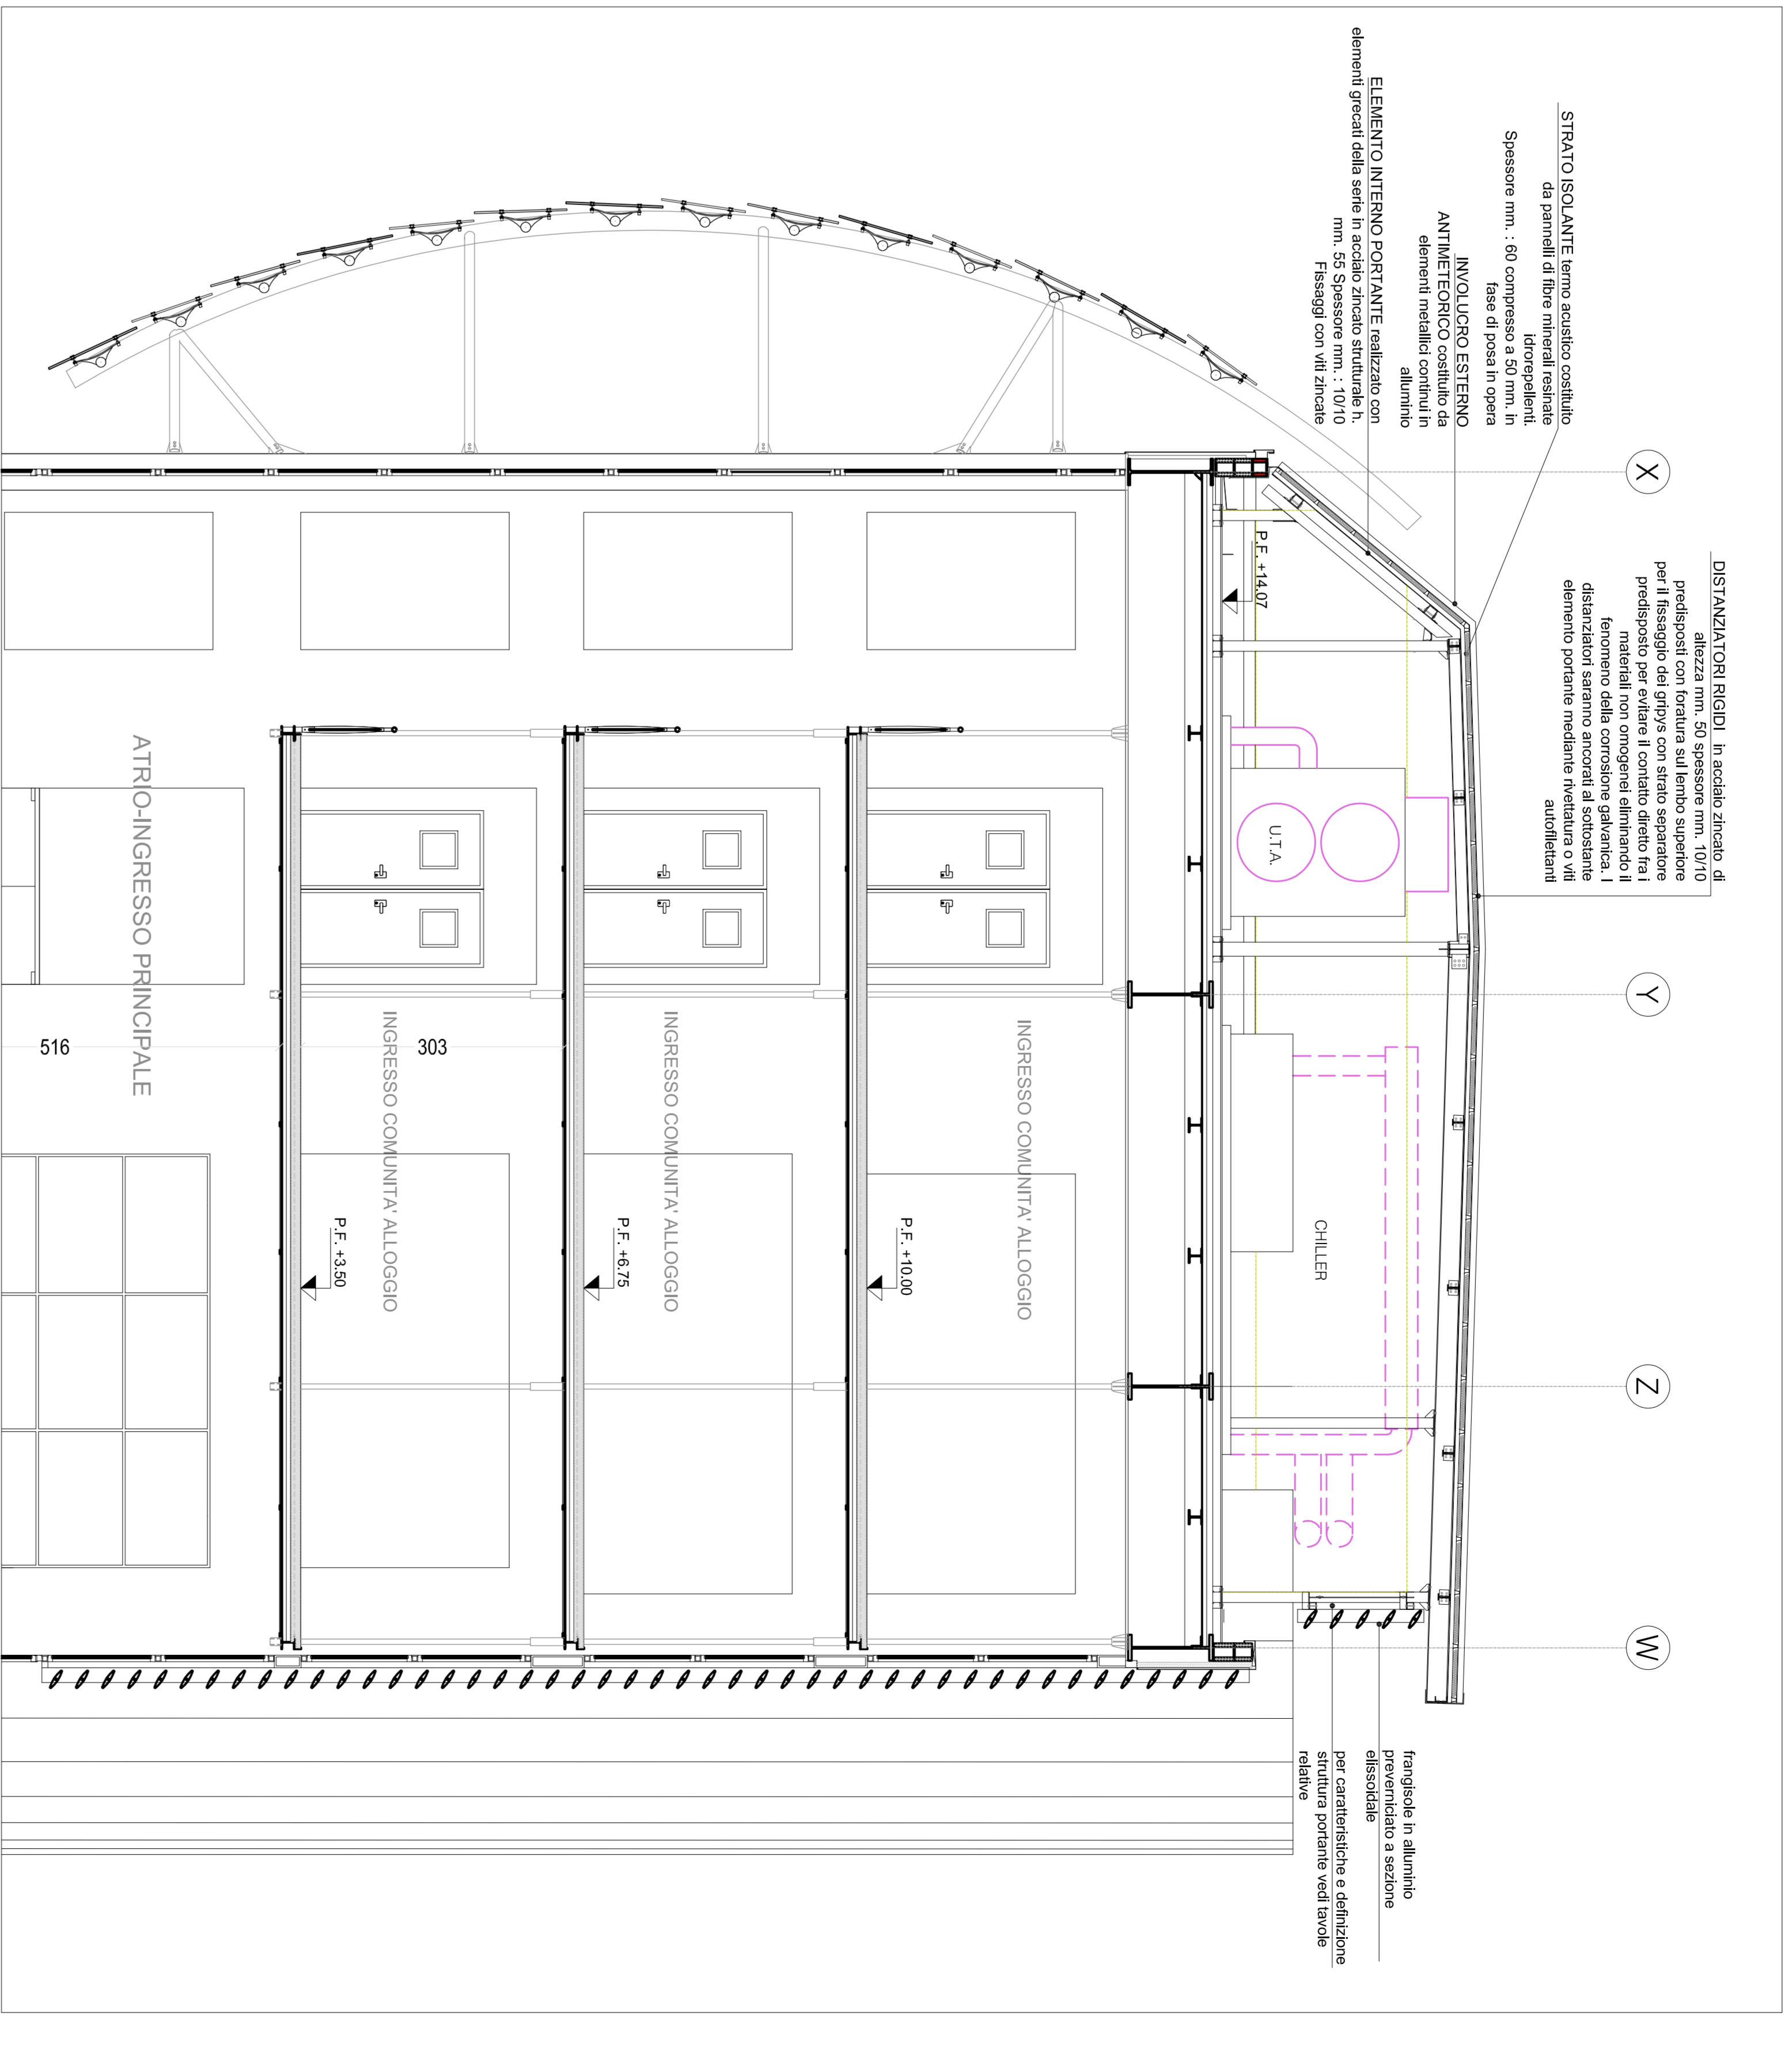

SEZIONE A-A scale 1:50

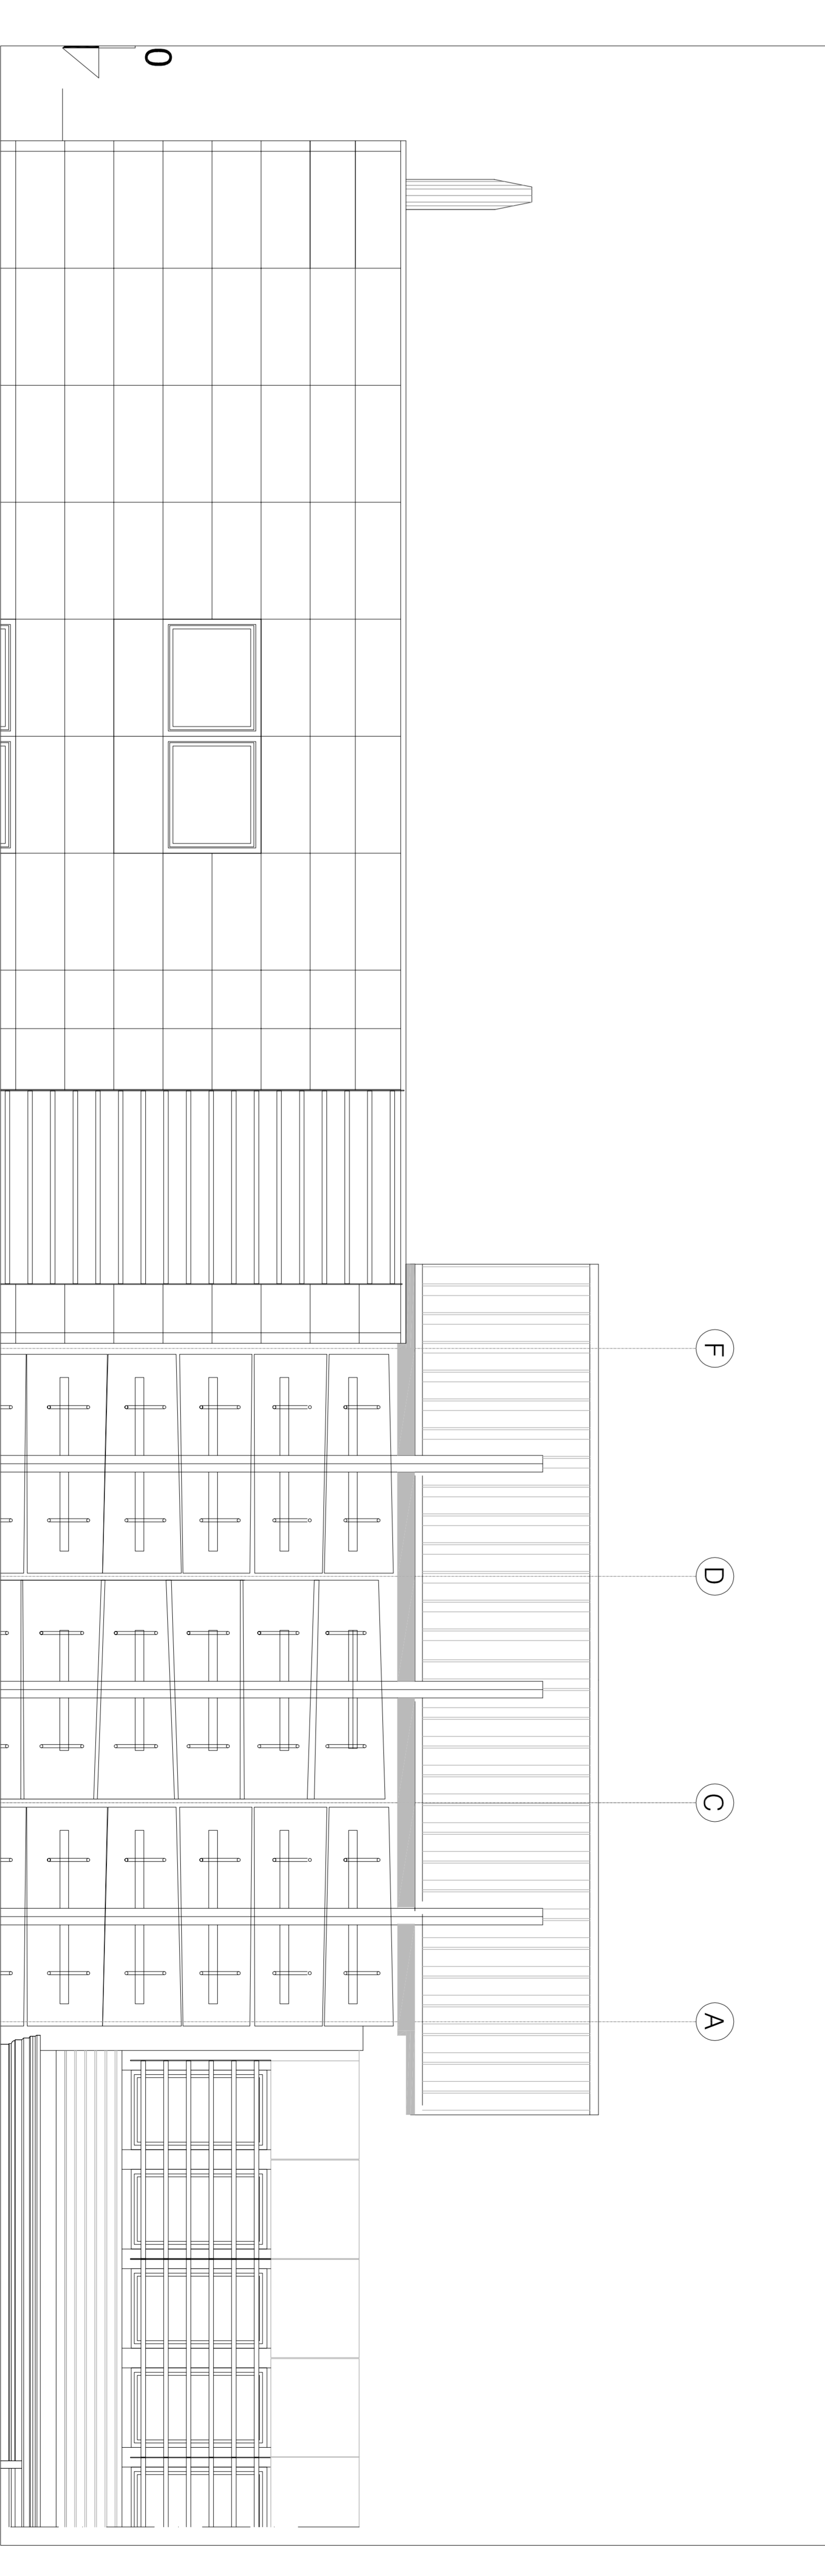

ESTRATTO PROSPETTO SU VIA DE SANCTIS scale 1:50