

SERVIZIO PROGETTAZIONE
CIRCOSCRIZIONE N. 3
QUARTIERE N. 4 - SAN PAOLO

designer
CICLOPISTA C.SO RACCONIGI tratto p.zza Robilanti - p.zza Marmolada

data
25-09-2015

scala
PLANIMETRIA CAVIOTTI

disegnato
1:500



verificato
a) _____ g) _____
b) _____ h) _____
c) _____ f) _____
d) _____ e) _____

PROGETTO ESECUTIVO

Il Collaboratore alla Progettazione
(G. Stefano BRUNELLI)

Il Progettista
(Arch. Alessandra PARUZZO)

Il Responsabile Servizi a Rete
(G. Gianpaolo ROSCIO)

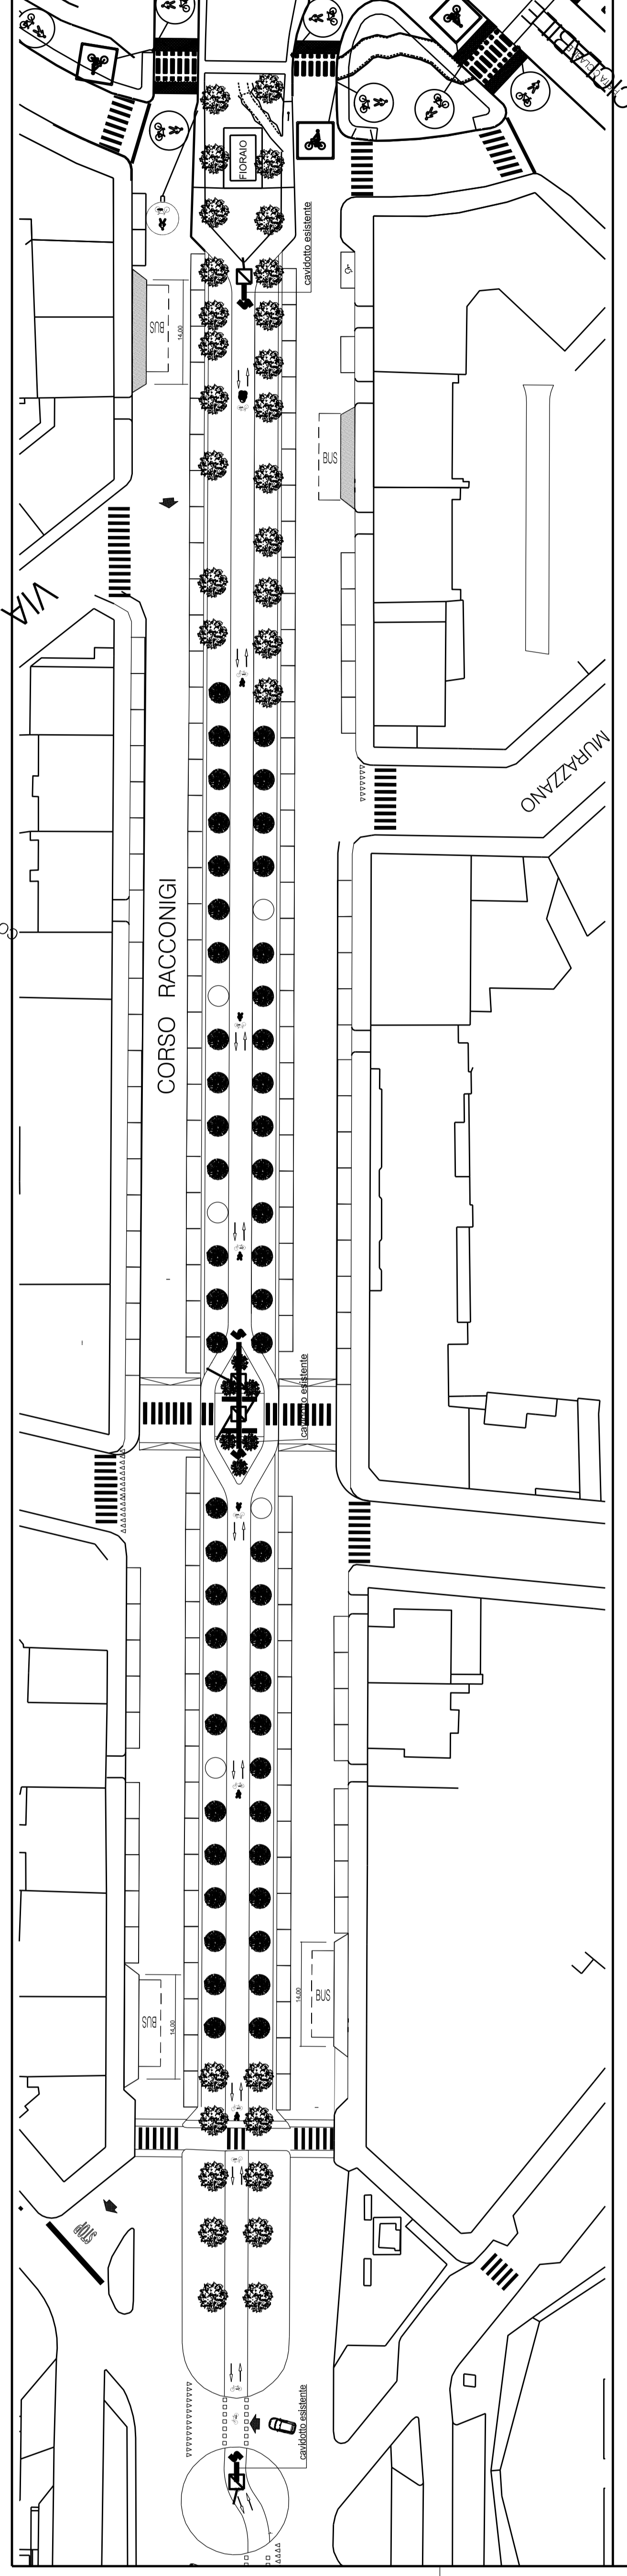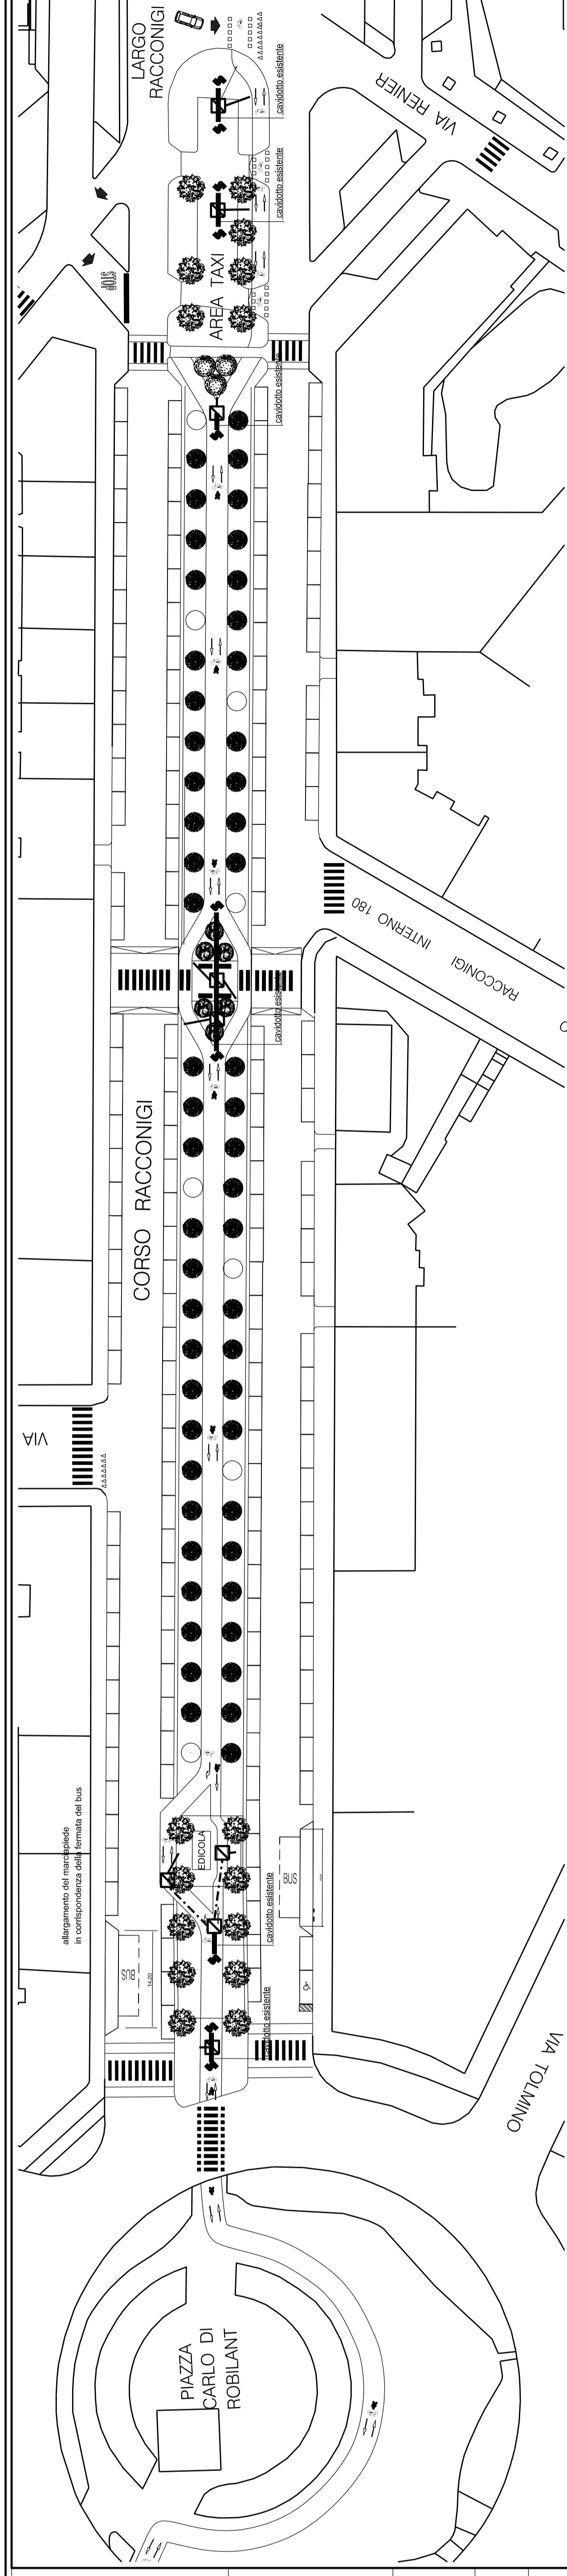

LEGENDA

POZZETTO CON CHIESMO IN CHISA TRAFFICO INCONTROLLATO - DIMENSIONI 50x50 cm

— CAVIOTTO A 1 TUBO IN P.E. - A.D. ø 110 mm.

- - - CAVIOTTO A 2 TUBI IN P.E. - A.D. ø 110 mm.

— CAVIOTTO ESISTENTE