

SPEDIO SERVIZIO RETE
PROGETTUALE
disegno n. _____
CIRCOSCRIZIONE N. 3
QUARTIERE N. 4 - SAN PAOLO
CICLOPISTA C.SO RACCONIGI tratto p.zza Robliant - p.zza Marmolada

data 25-09-2015
SCHEMA DI DISTRIBUZIONE



scala 1:500
dis. re _____
dis. re _____
PROGETTO ESECUTIVO

Il Collaboratore alla Progettazione
(G. Stefano BRUNELLI)

Il Progettista
(arch. Alessandra FARUZZO)

Il Responsabile Servizio a Rete
(G. Gianpiero ROSCIO)

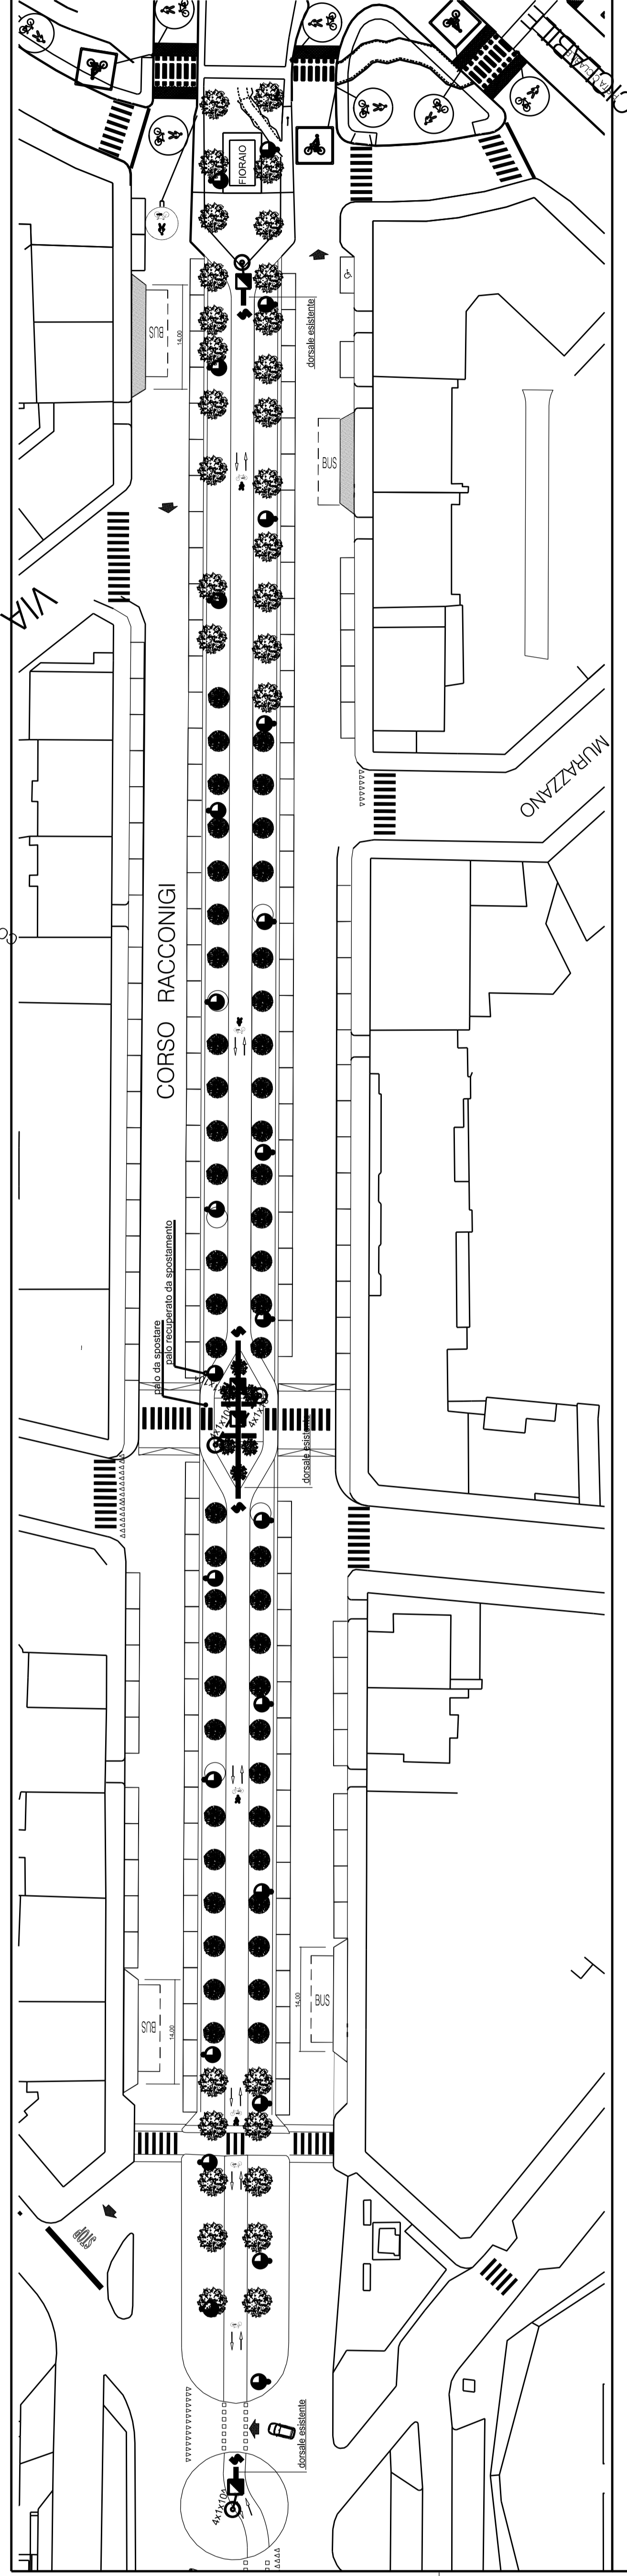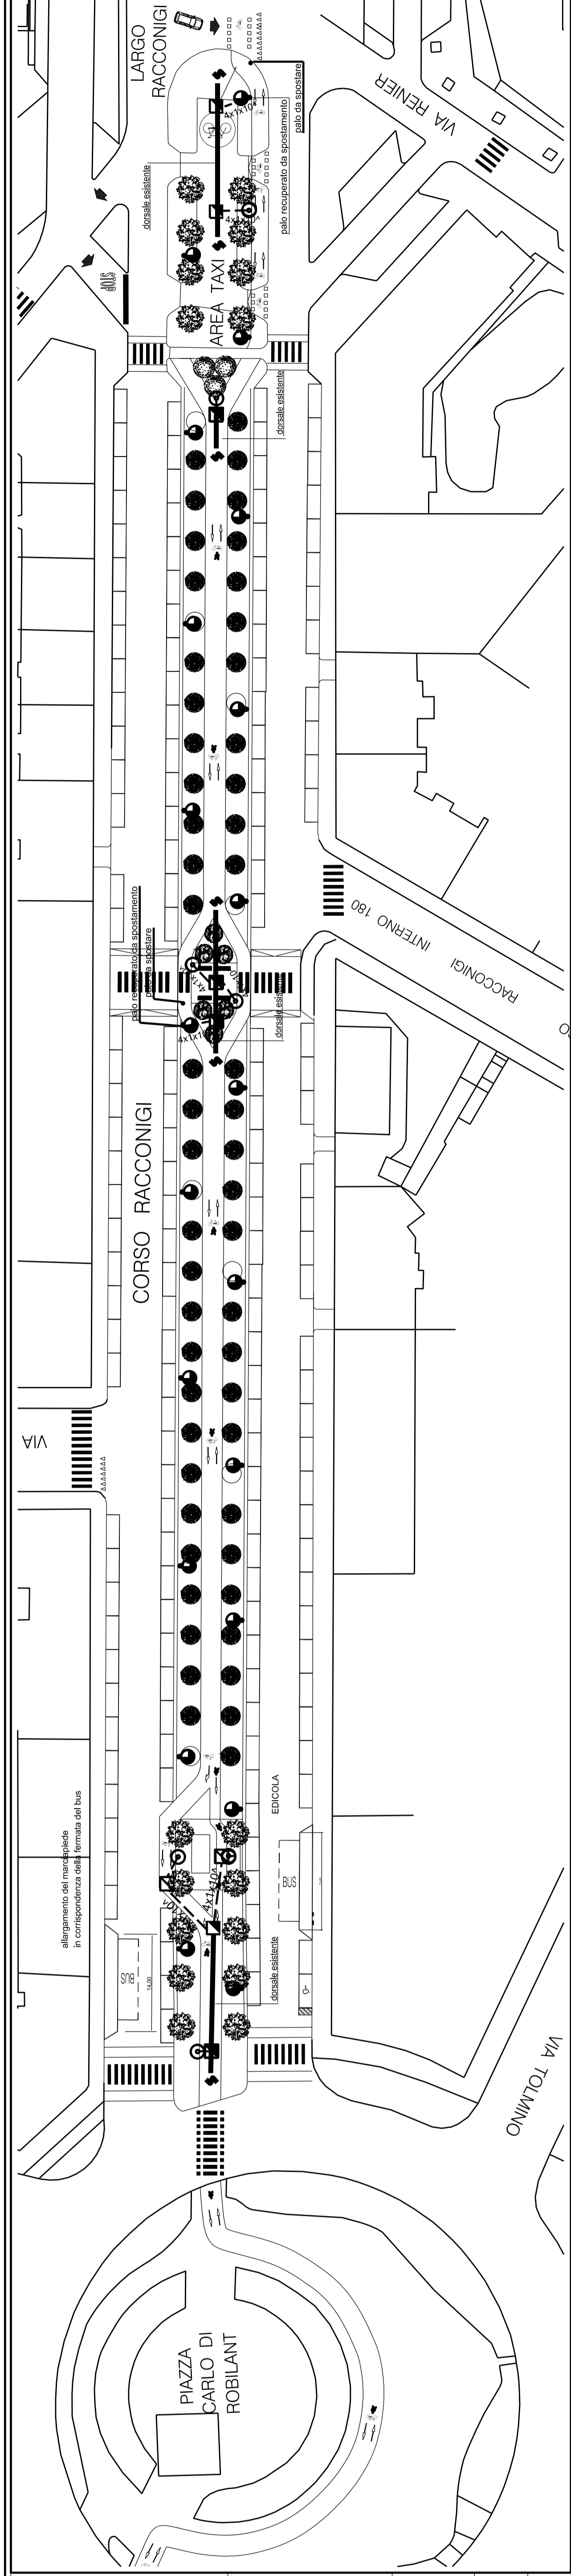

LEGENDA

TIPO DI POSA DEGLI APPARECCHI DI ILLUMINAZIONE

- PALO DA GIARDINO
- TESTA PALO
- PALO DI NUOVA POSA
- PALO ESISTENTE

TIPO DI LAMPADA

- LAMPADA A LED DA 30 W
- LAMPADA A LED DA 45 W

IMPIANTISTICA

- PROZETTO CON CAVINO A OREA IMFICO
- PROZETTO CON CAVINO A OREA IMFICO
- PROZETTO CON CAVINO A OREA IMFICO
- PROZETTO CON CAVINO A OREA IMFICO

POSA DEI CAVI

- CAVO CHERDA IN CANTONITO
- DORSALE ESISTENTE