



All. 13

CITTA' DI TORINO

Direzione Servizi Tecnici per l'Edilizia Pubblica
Servizio Infrastrutture per il Commercio e lo Sport

Corso Ferrucci 122 - 10141 - Torino
Tel. 011 01125959 - Fax 011 01125852

MANUT. STR. e MESSA A NORMA IMPIANTO DI BASE PARCO RUFFINI (CODICE OPERA 4297)



PROGETTO ESECUTIVO

PLANIMETRIA STATO DI FATTO

PROGETTISTI:

Arch. Luca Debernardi

Arch. Erica Ribetti

COLLABORATORI:

Geom. Guglielmo Lomonte

RESPONSABILE DELLA SICUREZZA IN FASE DI PROGETTAZIONE
(D. Leg. n. 81/08 ex art. 90 c. 3):

Arch. Vincenzo Orlando

ID FILE

SCALA 1/1000


DATA agosto 2016

AGG.

TAV_1.00

IL DIRIGENTE DEL SETTORE
INFRASTRUTTURE PER IL COMMERCIO
RESPONSABILE DEL PROCEDIMENTO

Ing. Eugenio Barbirato

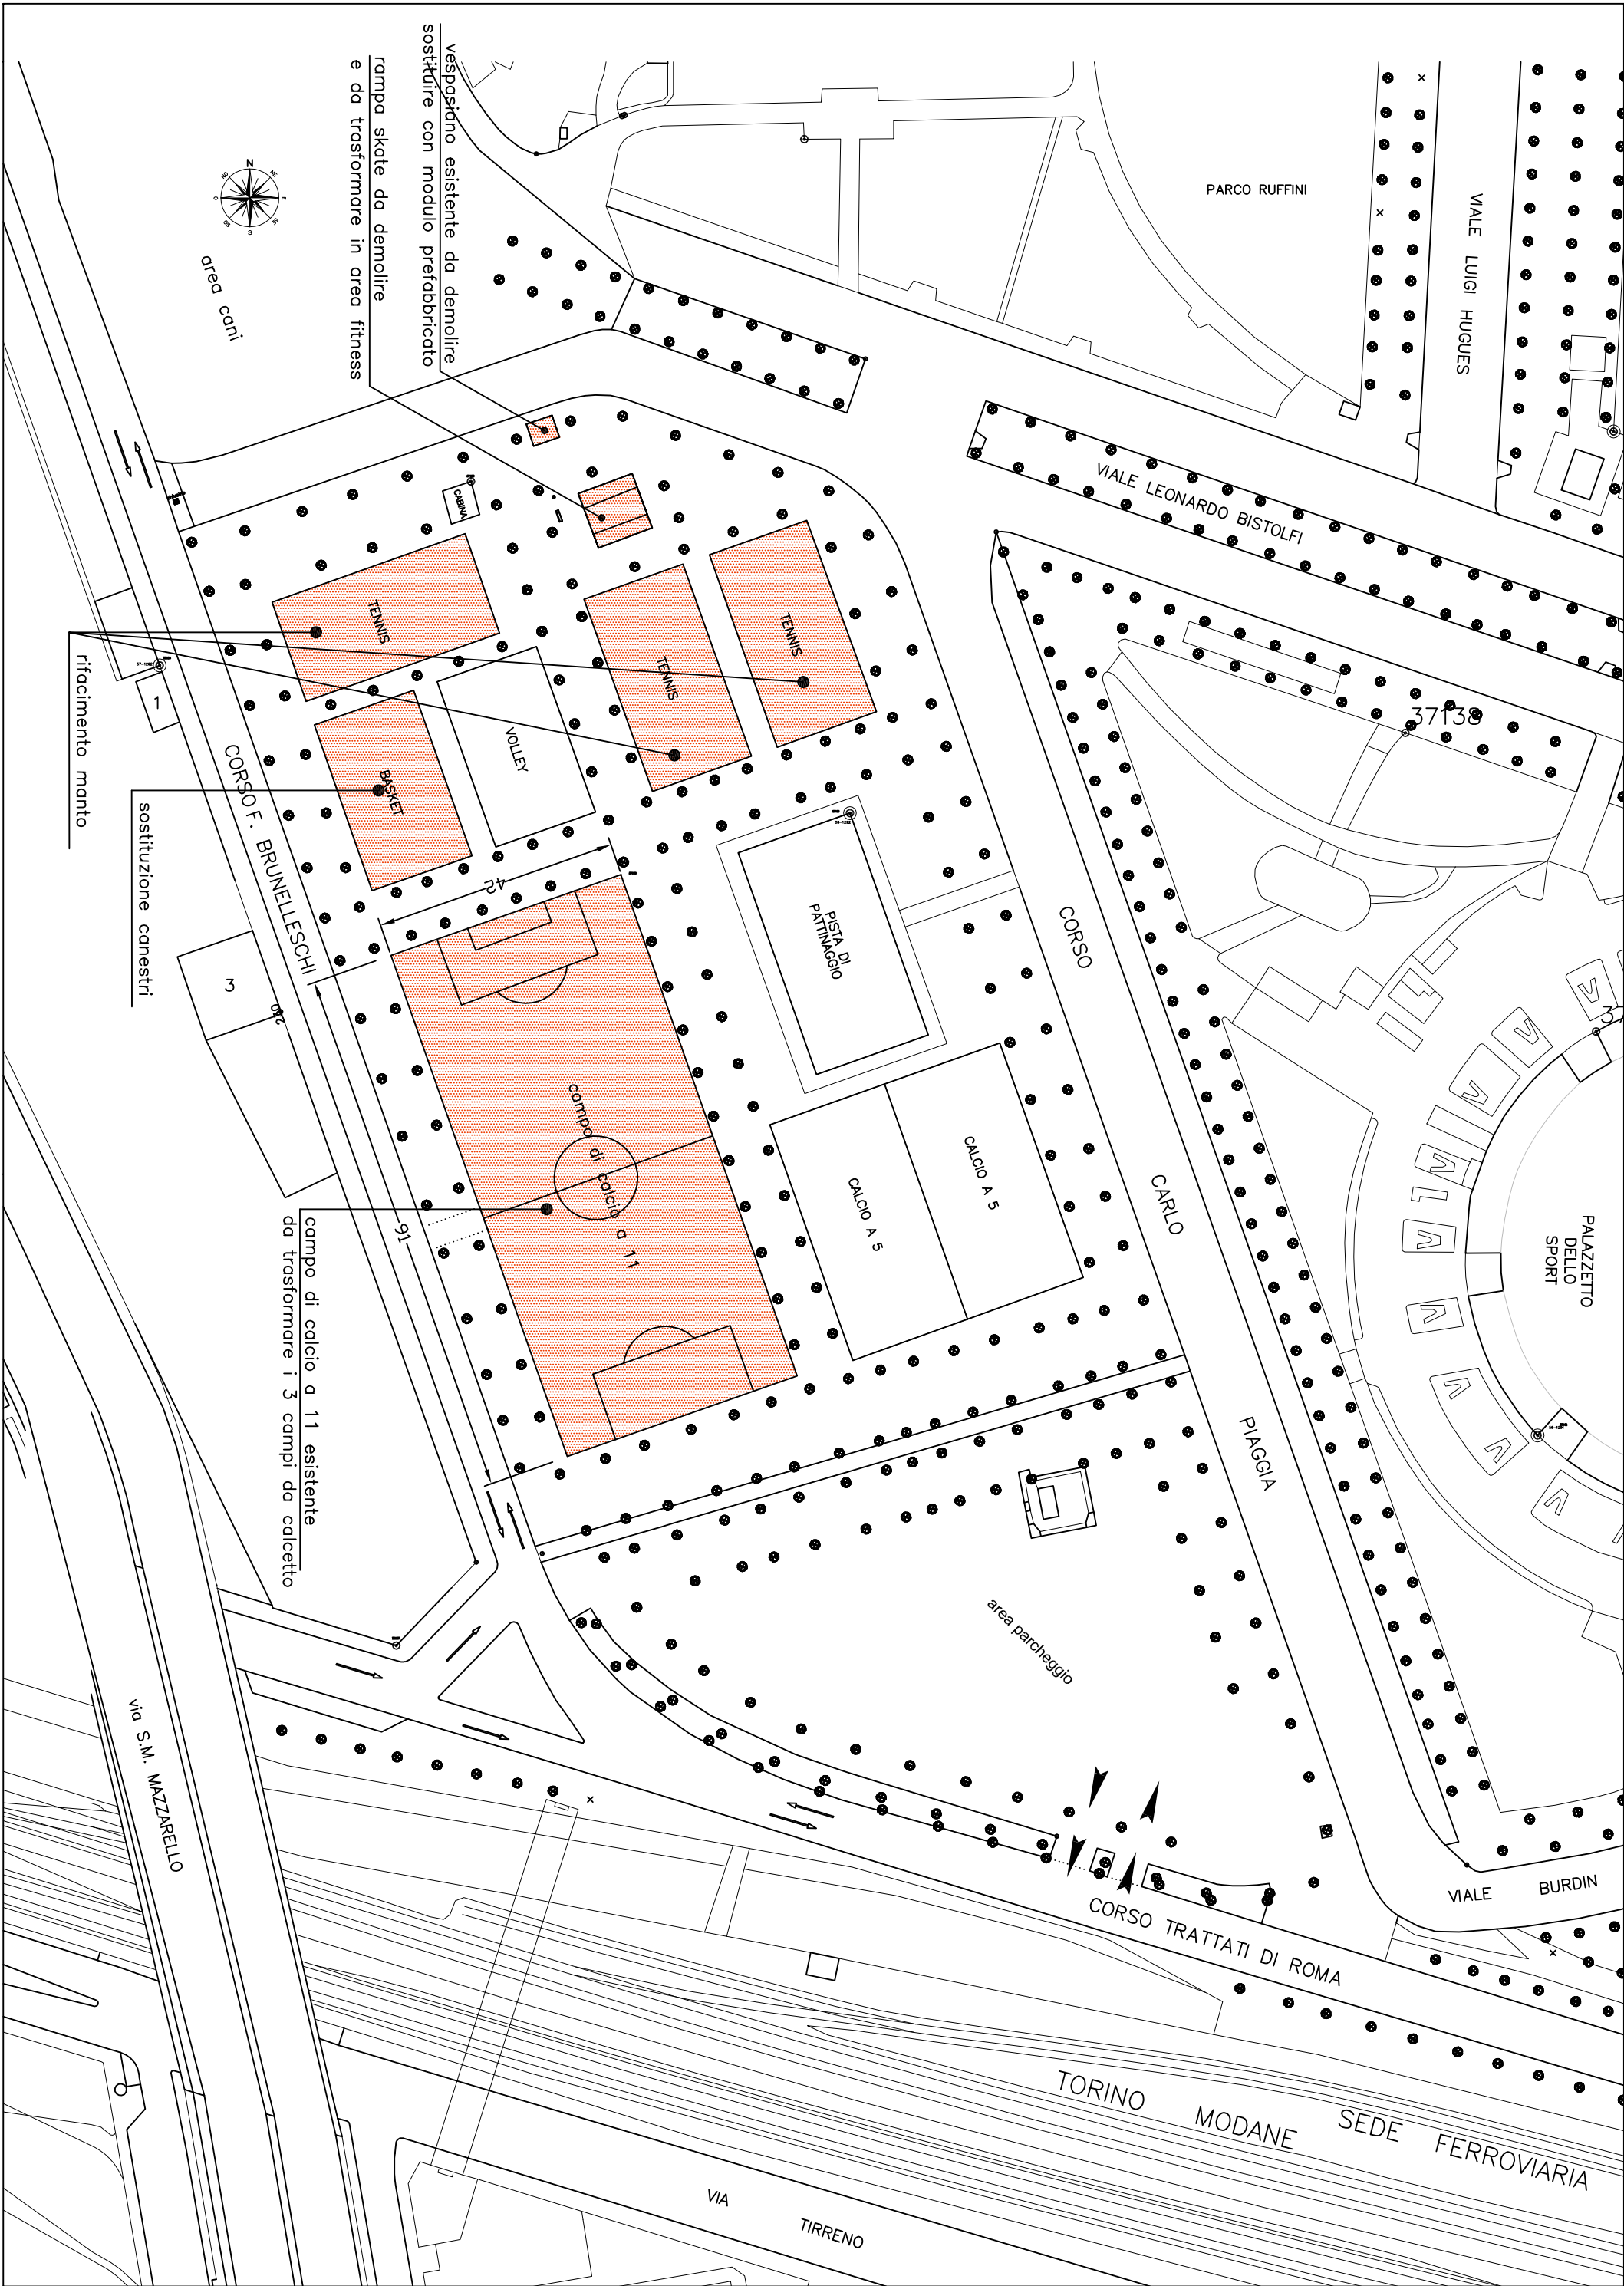

PARCO RUFFINI

VIALE LUIGI HUGUES

VIALE LEONARDO BISTOLFI

37138

PALAZZETTO DELLO SPORT

PIAGGIA

VIALE BURDIN

CORSO TRATTATI DI ROMA

TORINO MODANE SEDE FERROVIARIA

VIA TIRRENO

VIA S.M. MAZZARELLO

area cani

ve-spazio esistente da demolire
sostituire con modulo prefabbricato
rampa skate da demolire
e da trasformare in area fitness

sostituzione canestri

refacimento manto

campo di calcio a 11 esistente
da trasformare i 3 campi da calcetto

CORSO F. BRUNELLESCHI

VOLEY

BASKET

TENNIS

TENNIS

TENNIS

PISTA D.
PATINAGGIO

calcio a 5

calcio a 5

CORSO

CARLO