



PIANTA COPERTURA - scala 1:1000

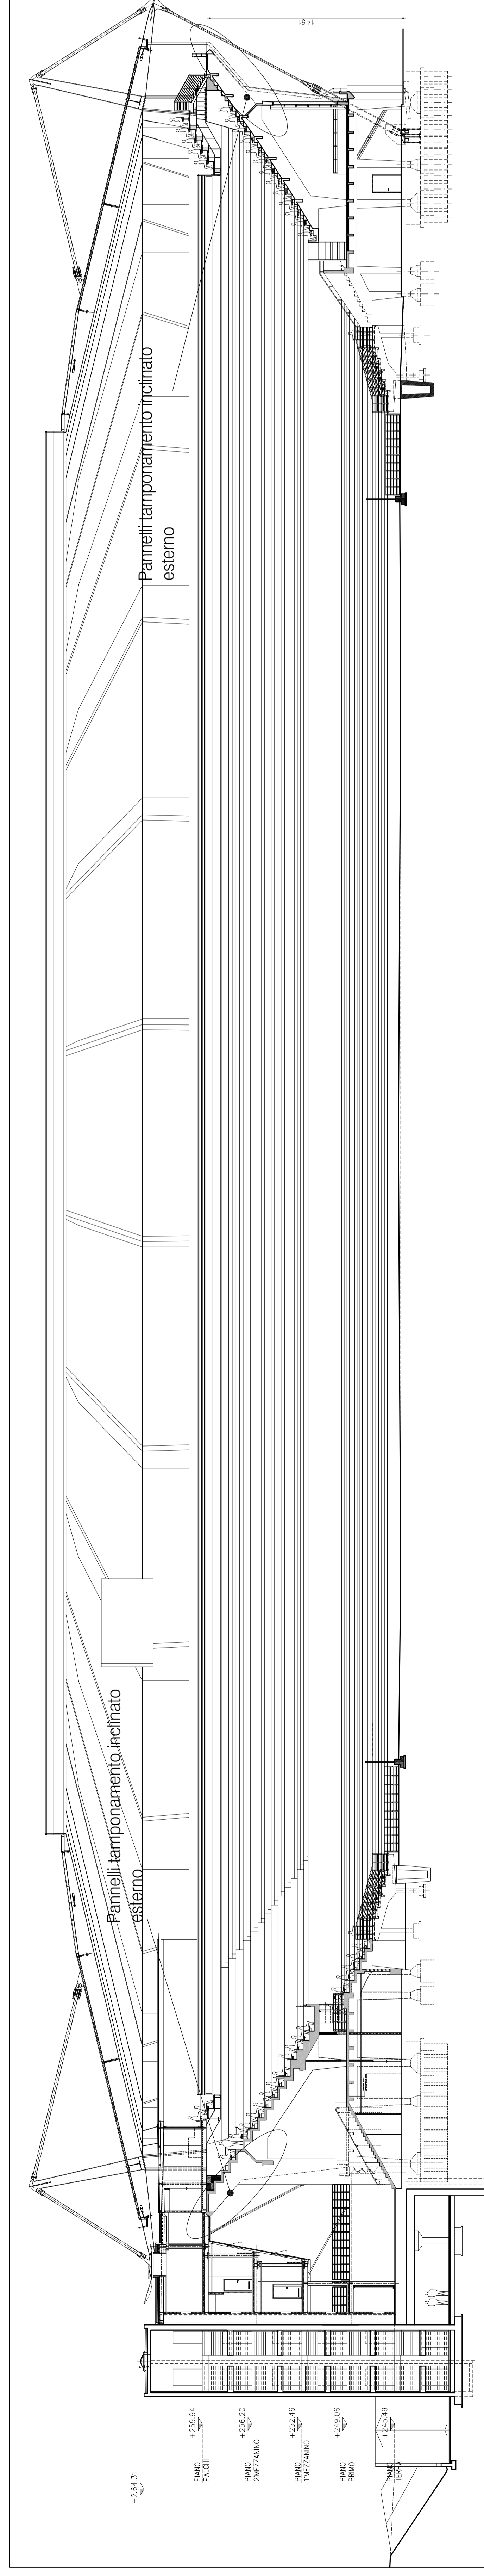

SEZIONE TRASVERSALE X-X - scala 1:200

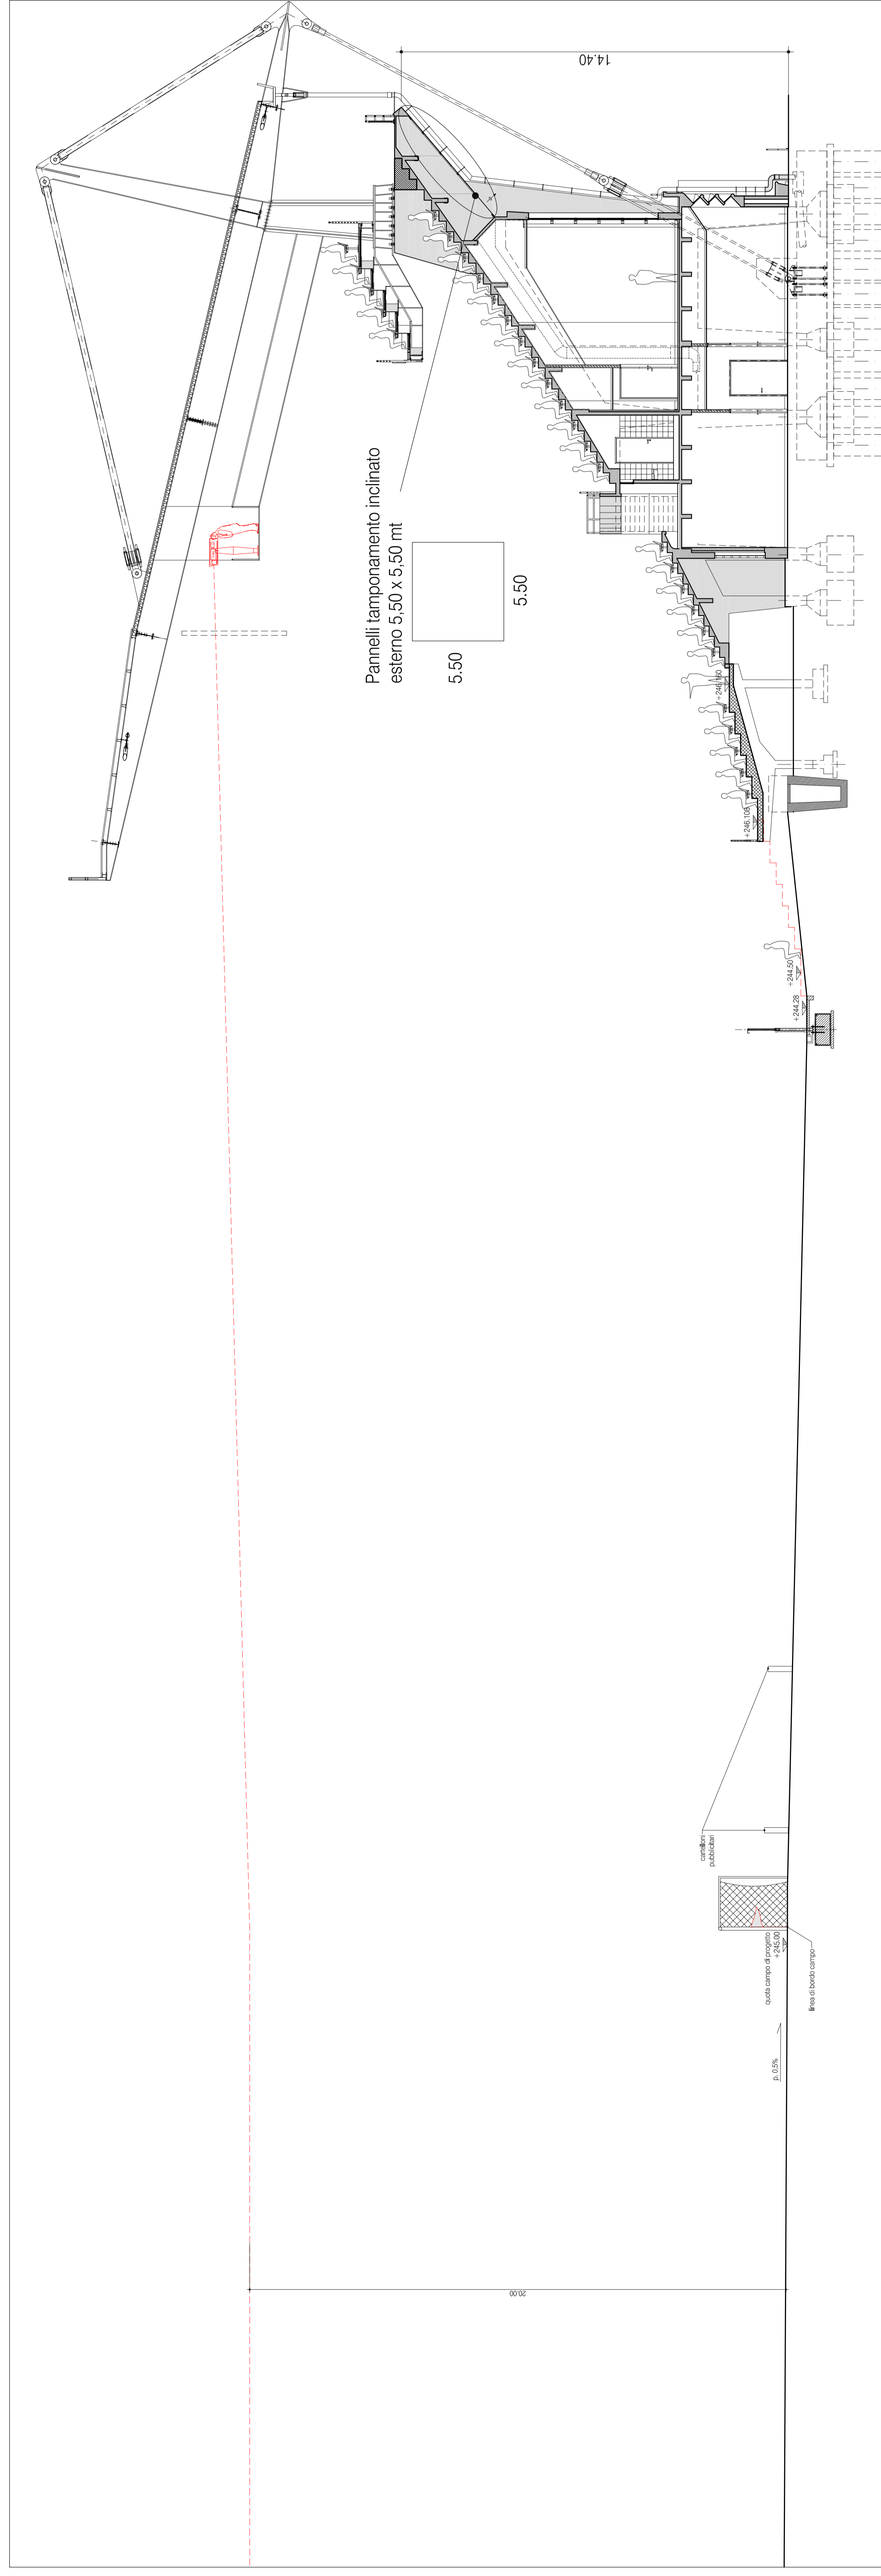

SEZIONE LONGITUDINALE - Y (Curva Nord) - scala 1:100



CITTA' DI TORINO

Direzione Servizi Tecnici per l'Edilizia Pubblica
Servizio Infrastrutture per il Commercio e lo Sport
Corso Fenici 122 - 10141 - Torino
Tel. 011 01128959 - Fax 011 01128682

Stadio Olimpico
via Filadelfia 96/b

Manutenzione straordinaria - bilancio 2015

(CODICE OPERA 4160)



Tamponamento inclinato esterno

Sezioni trasversali

SP.FEE. Inv. 02 - opere tamponamento esterno

SCALA - 1/500

DATA - Luglio 2016

AGL

CODICE ELABORATO

02

PROGETTISTA:
Ing. Stefano Cordero

COLLABORATORE:
geom. Giovanni Gai

RESPONSABILE DELLA SICUREZZA IN FASE DI PROGETTAZIONE
(D. Leg. n. 81/08 art. 91 c. 3):
arch. Vincenzo Orlando

IL DIRIGENTE DEL SERVIZIO
INFRASTRUTTURE PER IL COMMERCIO E LO SPORT
RESPONSABILE DEL PROCEDIMENTO
Ing. Eugenio Barbirato

Alt. n.