

# CITTA' DI TORINO

DIREZIONE EDIFICI MUNICIPALI  
PATRIMONIO E VERDE  
SERVIZIO EDIFICI MUNICIPALI

## PROGETTO MANUTENZIONE STRAORDINARIA FABBRICATI MUNICIPALI C.1 - C.10 (Anno 2014)

Progettati opere edili:  
- Gem. Luigi CHIAZZI  
- Ing. Alberto VESPA

Collaboratori opere edili:  
- Gem. Stefano LINO  
- Gem. Salvatore MASSA

Coordinatore della sicurezza:  
- Ing. Alberto VESPA

Il Responsabile del Procedimento  
e Dirigente del Settore  
Arch. Dario SANDI


### PROGETTO ESECUTIVO

Fonte: Piazziotti - Doc. fotografico, rilievi


C. 1 - VIA DELLA CONSOLATA 10

OGGETTO	NOTE FILE	Scale Pdf
	REFERENZIO	1=10
	SCALE:	500/00
	11000	- 1200
REV. MODIFICHE	DATA	DESEGNATORE
0	Aggiornamento Settembre 2016	
1		
2		
3		
4		
5		
		ELABORATO
		4

STRALCIO DEL P.R.G.C. scala 1:5000

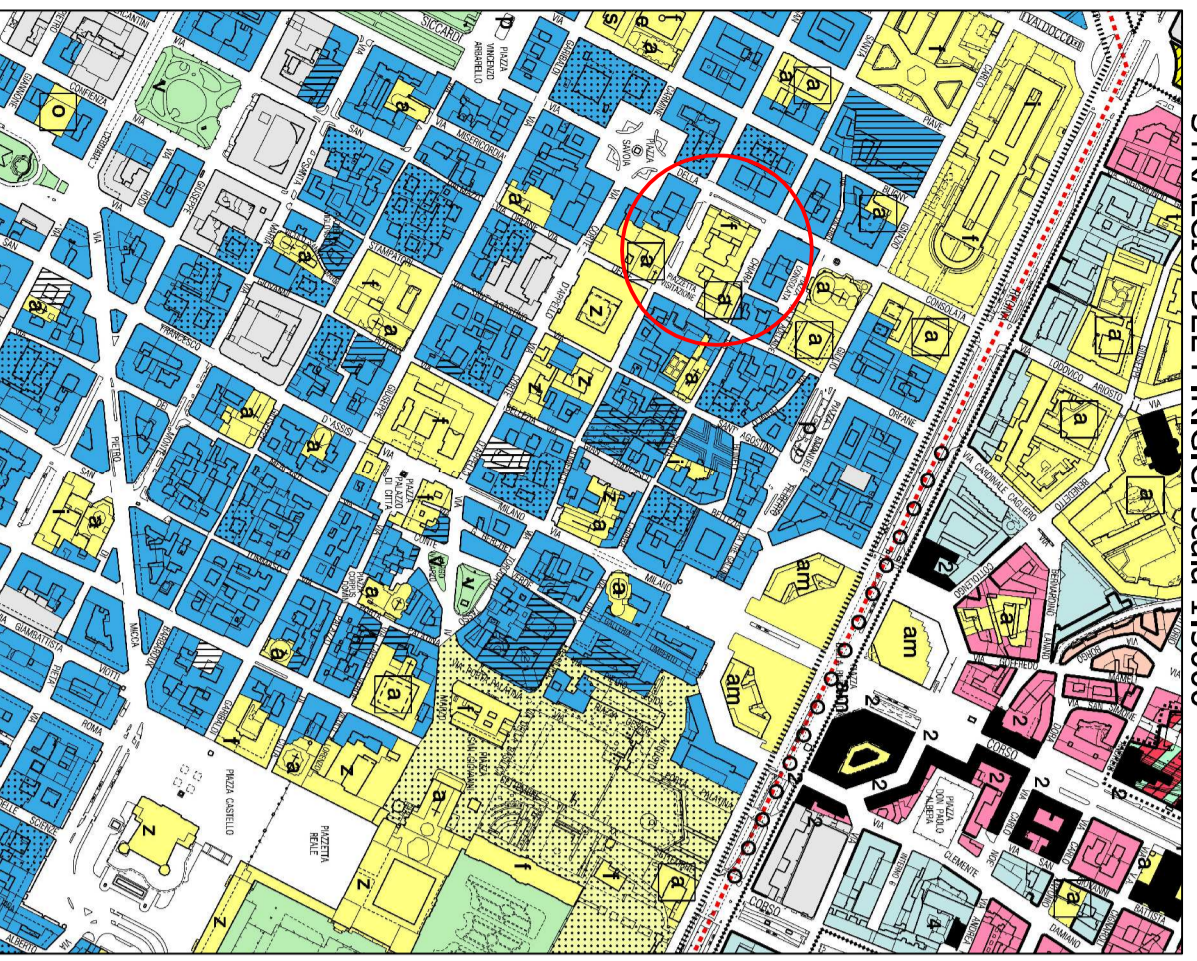

ESTRATTO PLANIMETRICO scala 1:2000

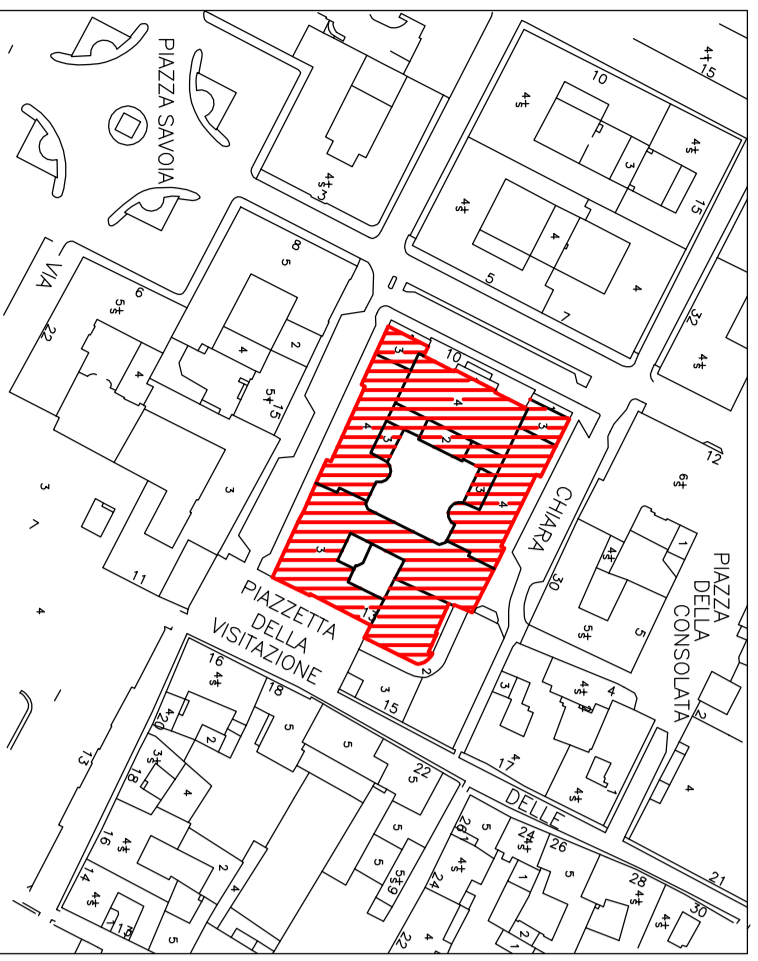

Fabbricato in oggetto

- INTERVENTI PREVISTI**
- Allineamento di porteggio esterno in corrispondenza alle vetrate.
  - Allineamento arca di decorazione.
  - Rimozione serramenti vetri con scale.
  - Rimozione serramenti vetri con scale amianto.
  - Rimozione vetri.
  - Pulizia accurata delle battenti dei serramenti.
  - Fornitura e posa nuovi serramenti vetrate.
  - Rimozione di serramenti in ferro, conveczione amianto.
  - Fornitura e posa nuovi serramenti vetrate.
  - Fornitura e posa parapetti lungo le rampe delle vetrate.
  - Sostituzione di serramenti in ferro con vetrate in PVC.
  - Sproccatura e rifacimento intonaco facciate e cornicioni

INTERVENTO 2: SCALA 3/3



INTERVENTO 3: PIAZZETTA DELLA VISITAZIONE E INTERNO CORNICE




INTERVENTO 2/4: SCALA 4




INTERVENTO 2: SCALA 3/3




PIANTA PRIMO PIANO scala 1:200

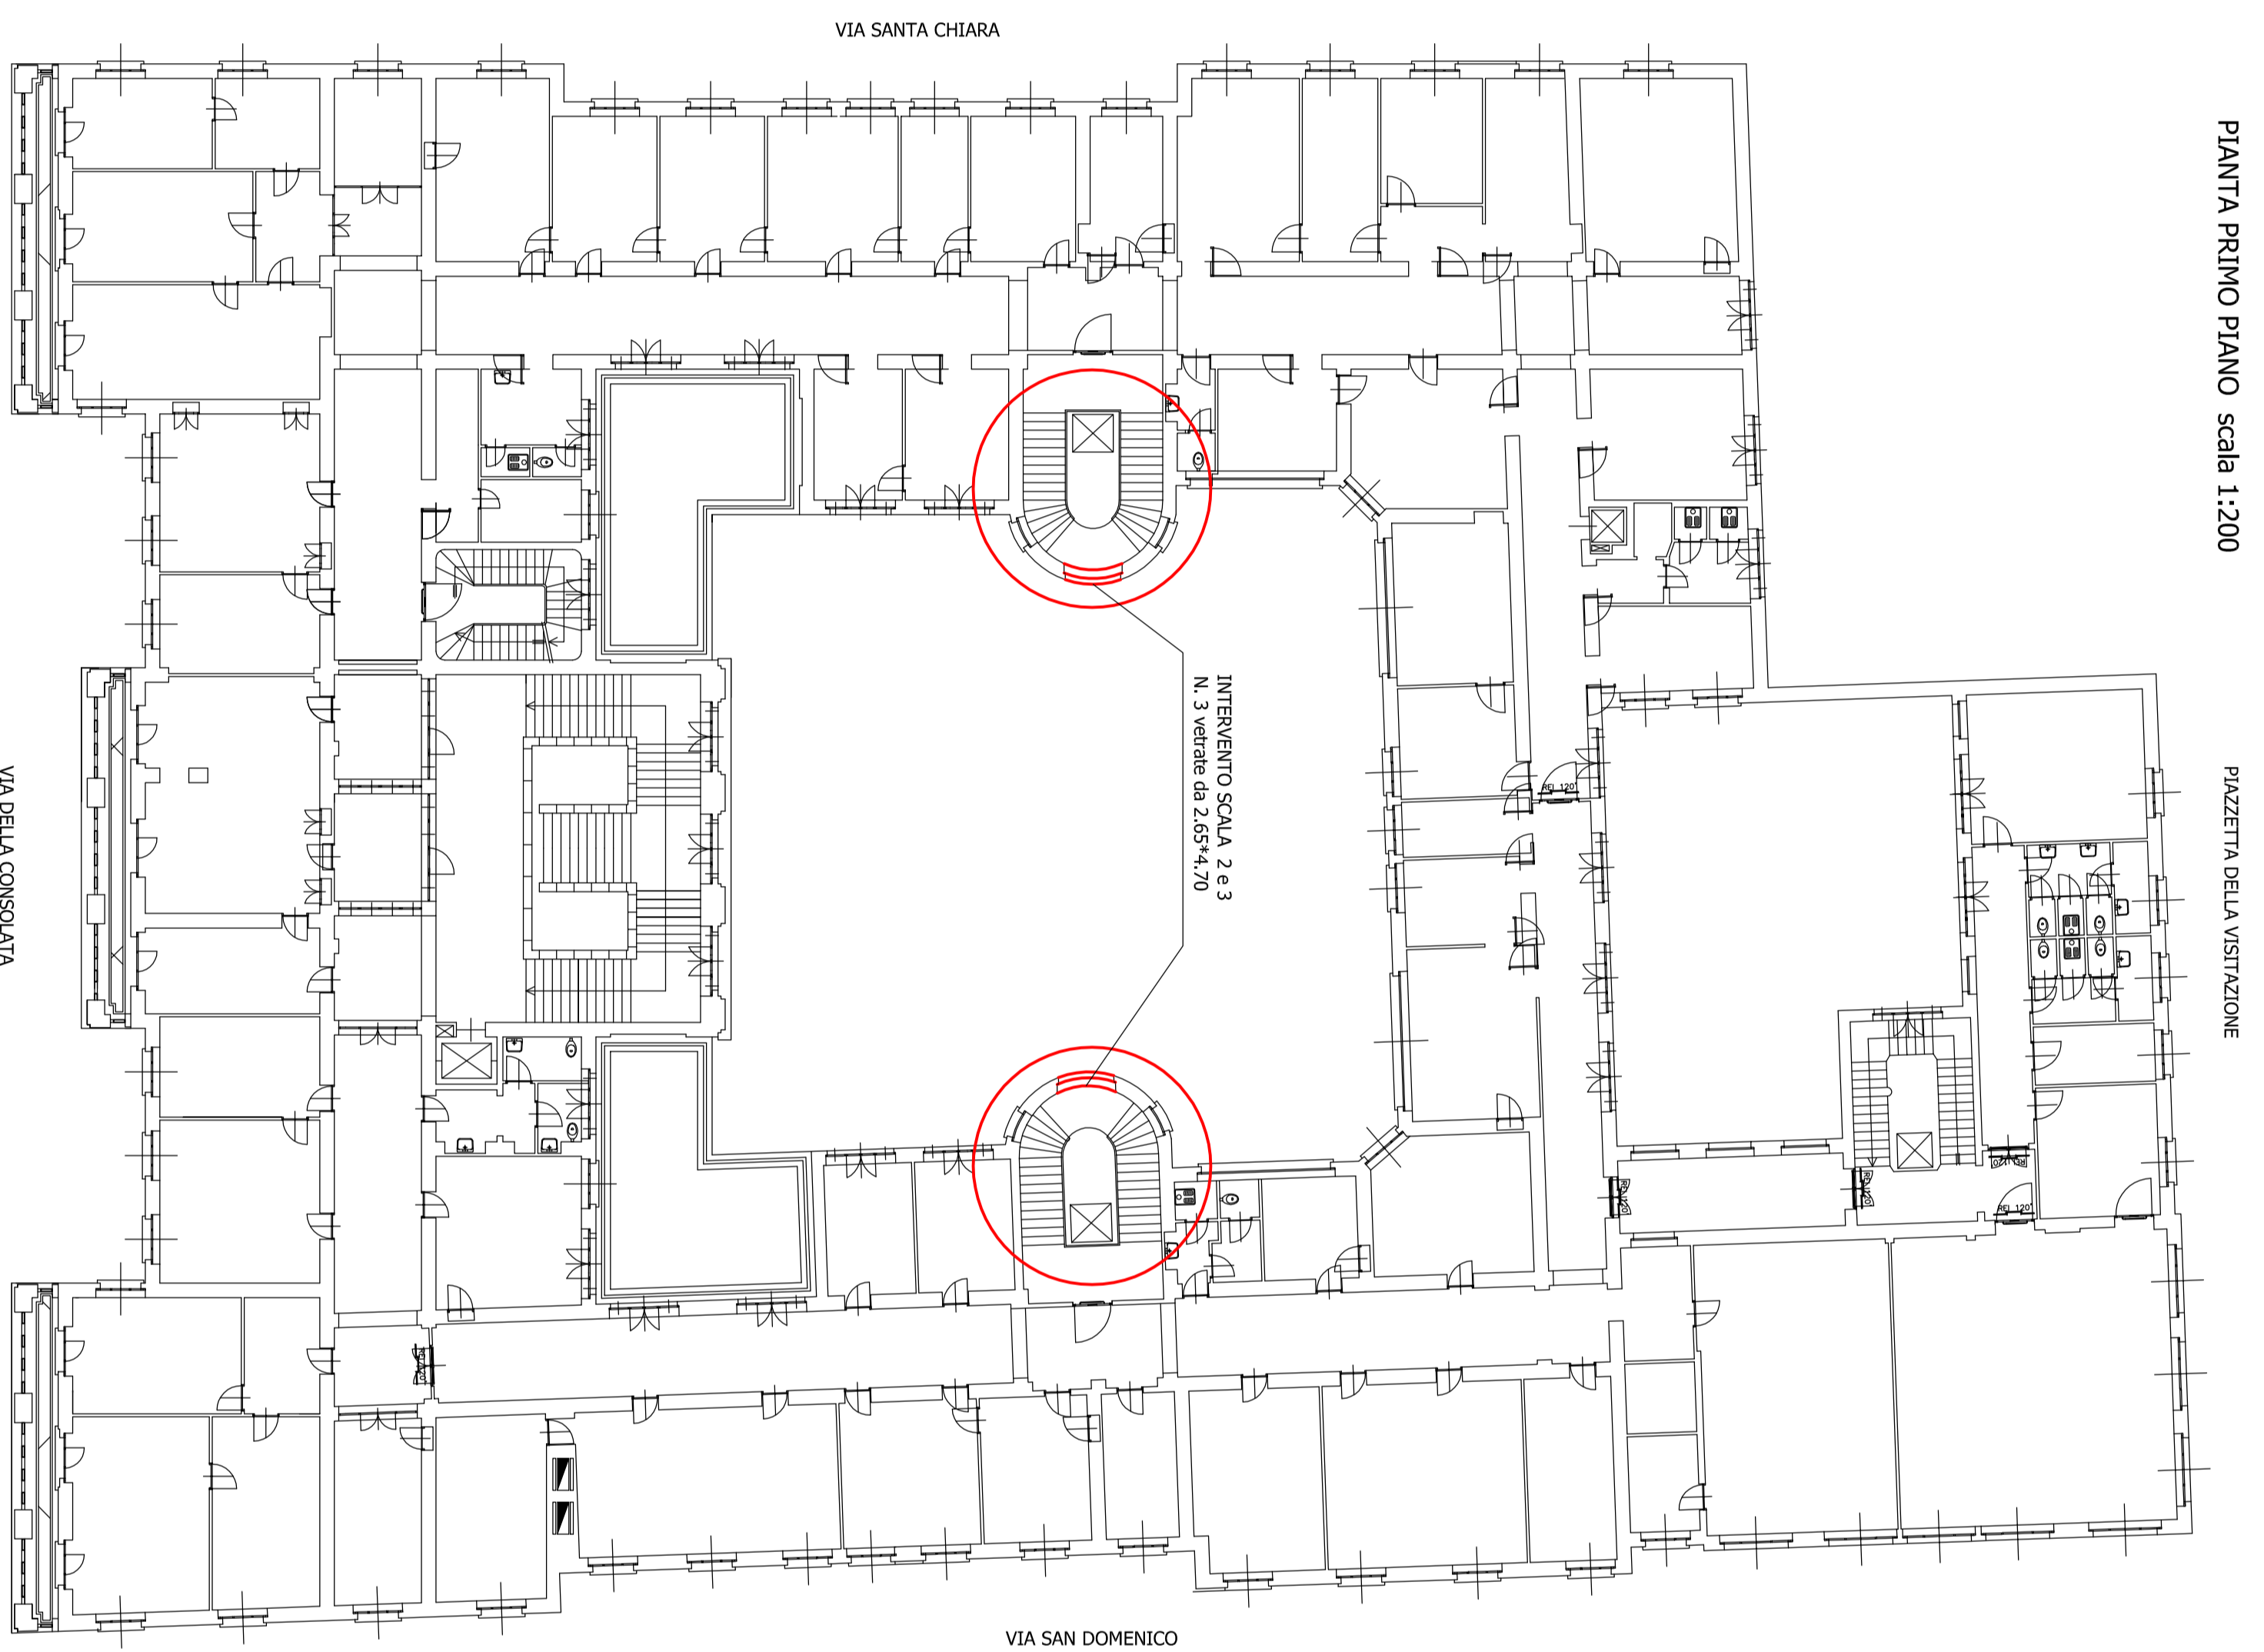

PIANTA SECONDO PIANO scala 1:200

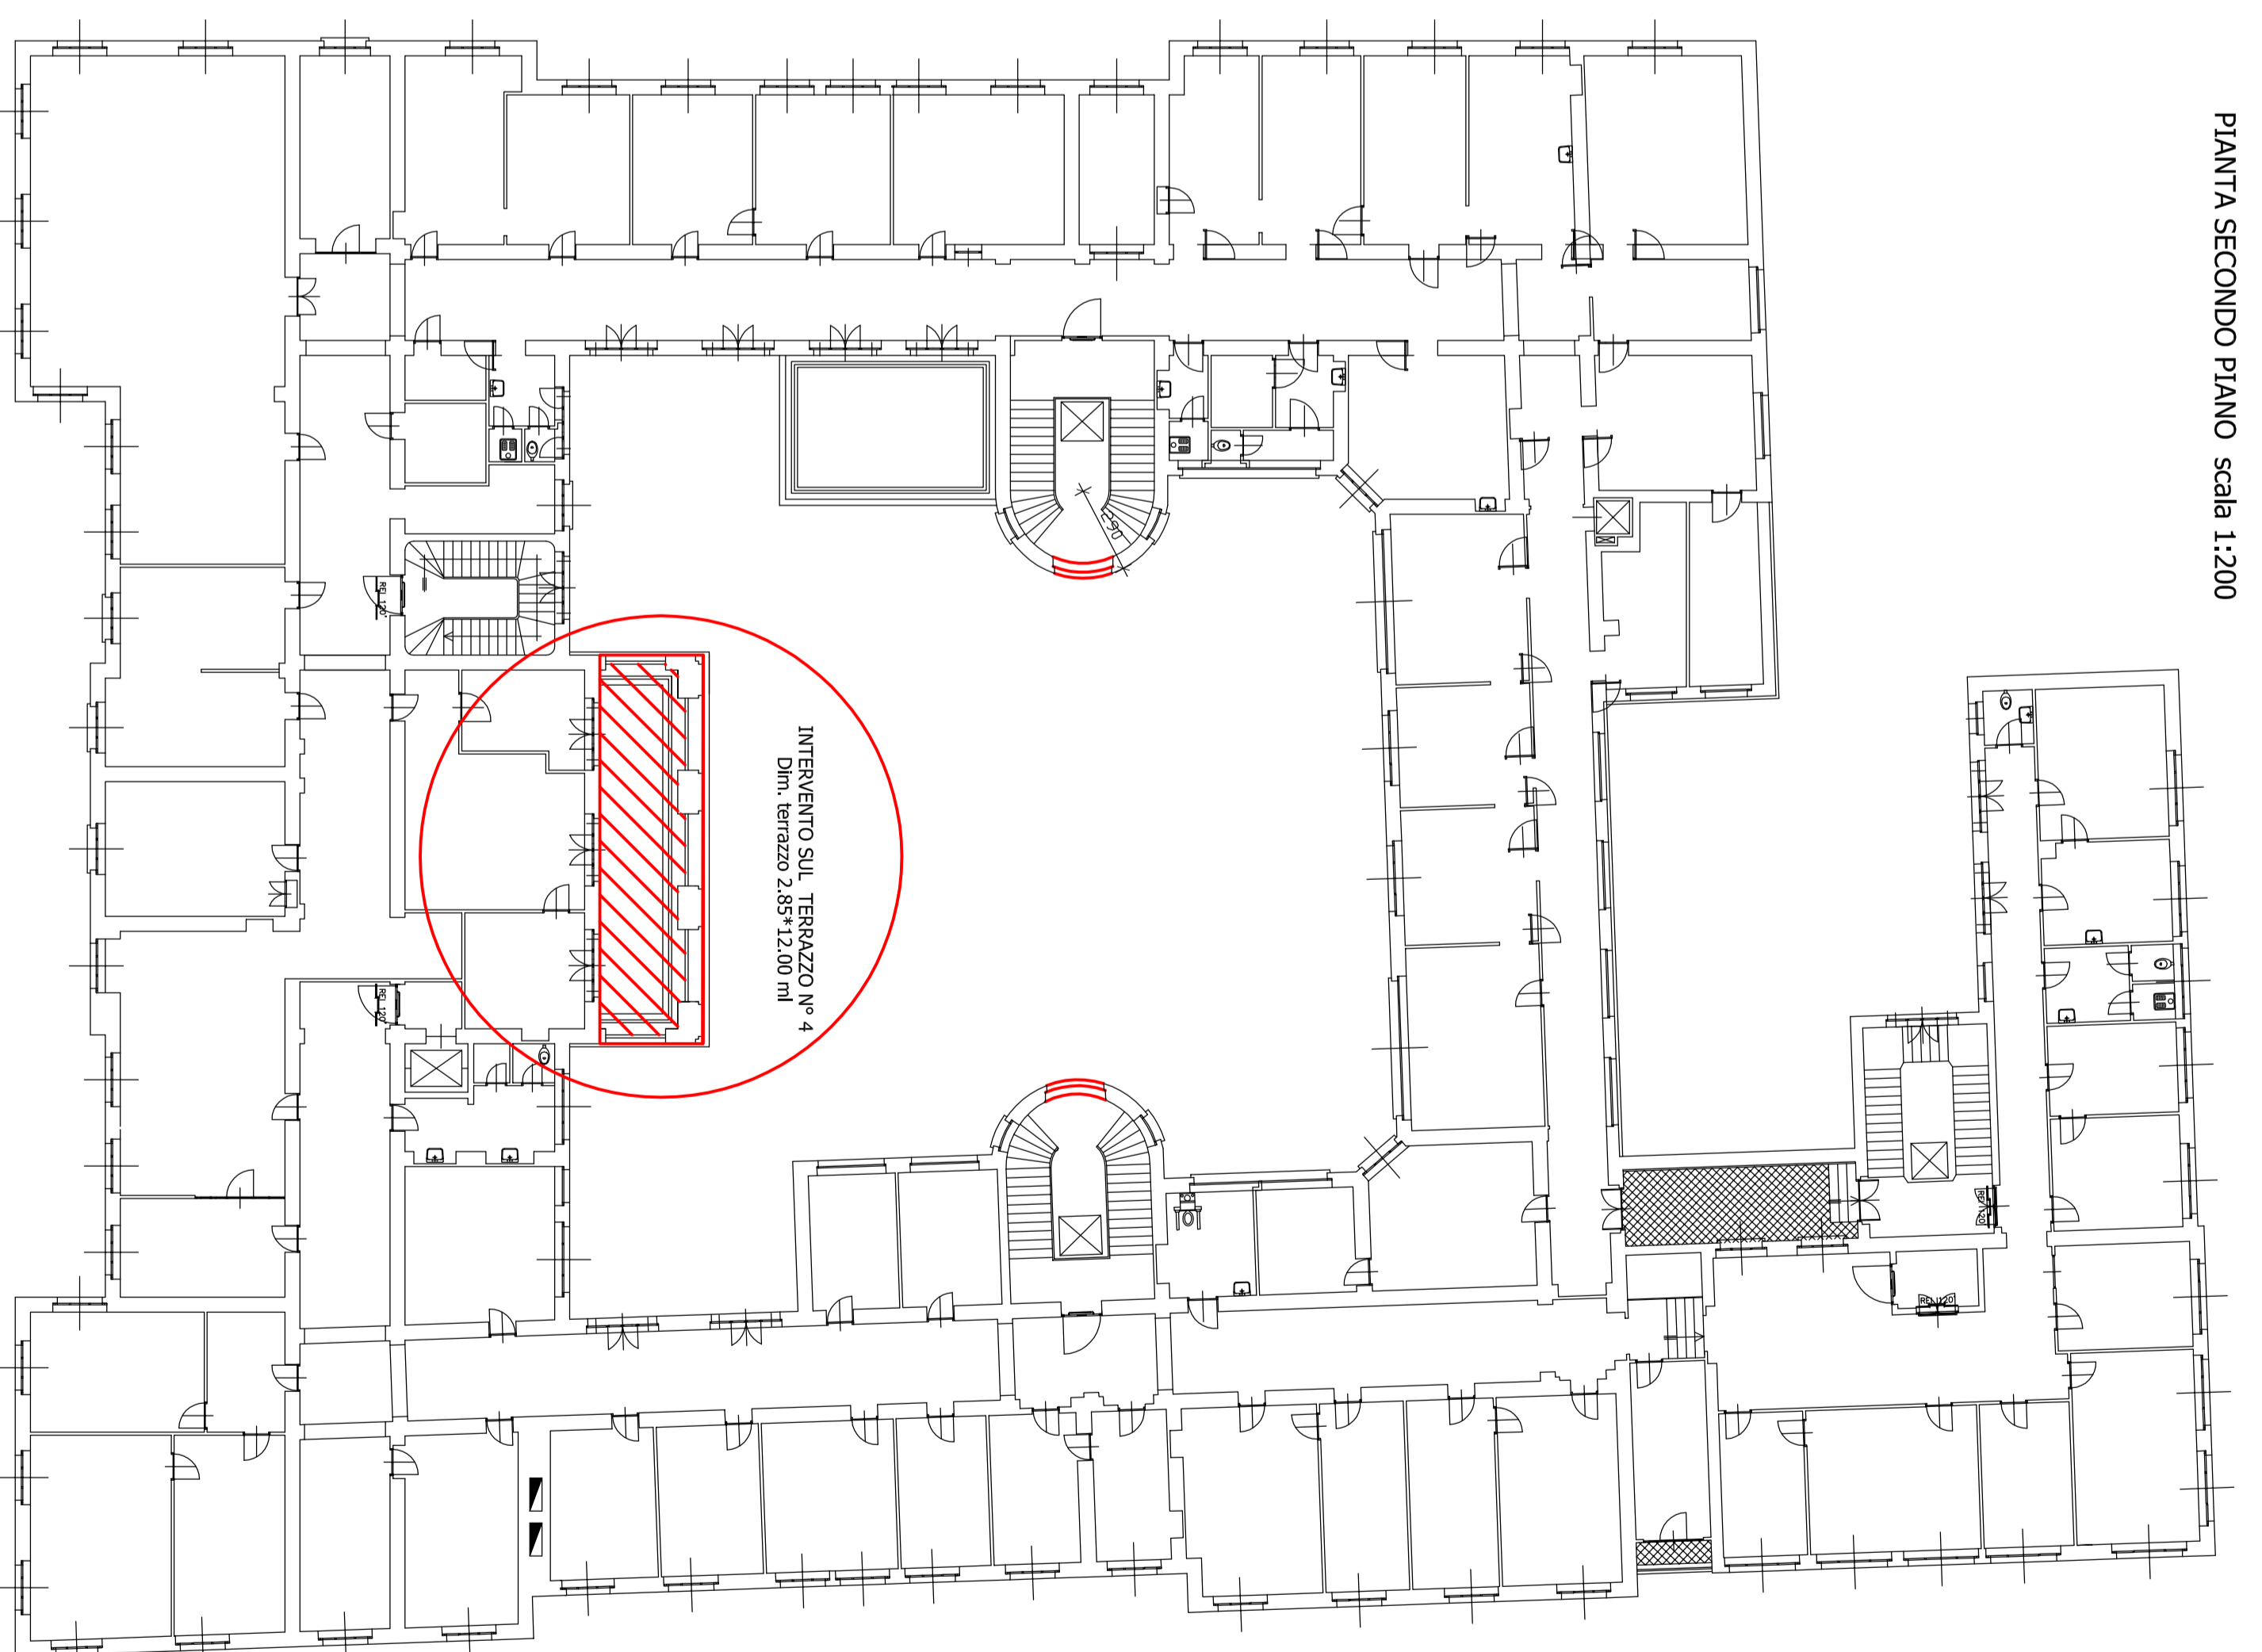


ROSPETTO LATO PIAZZETTA DELLA VISITAZIONE

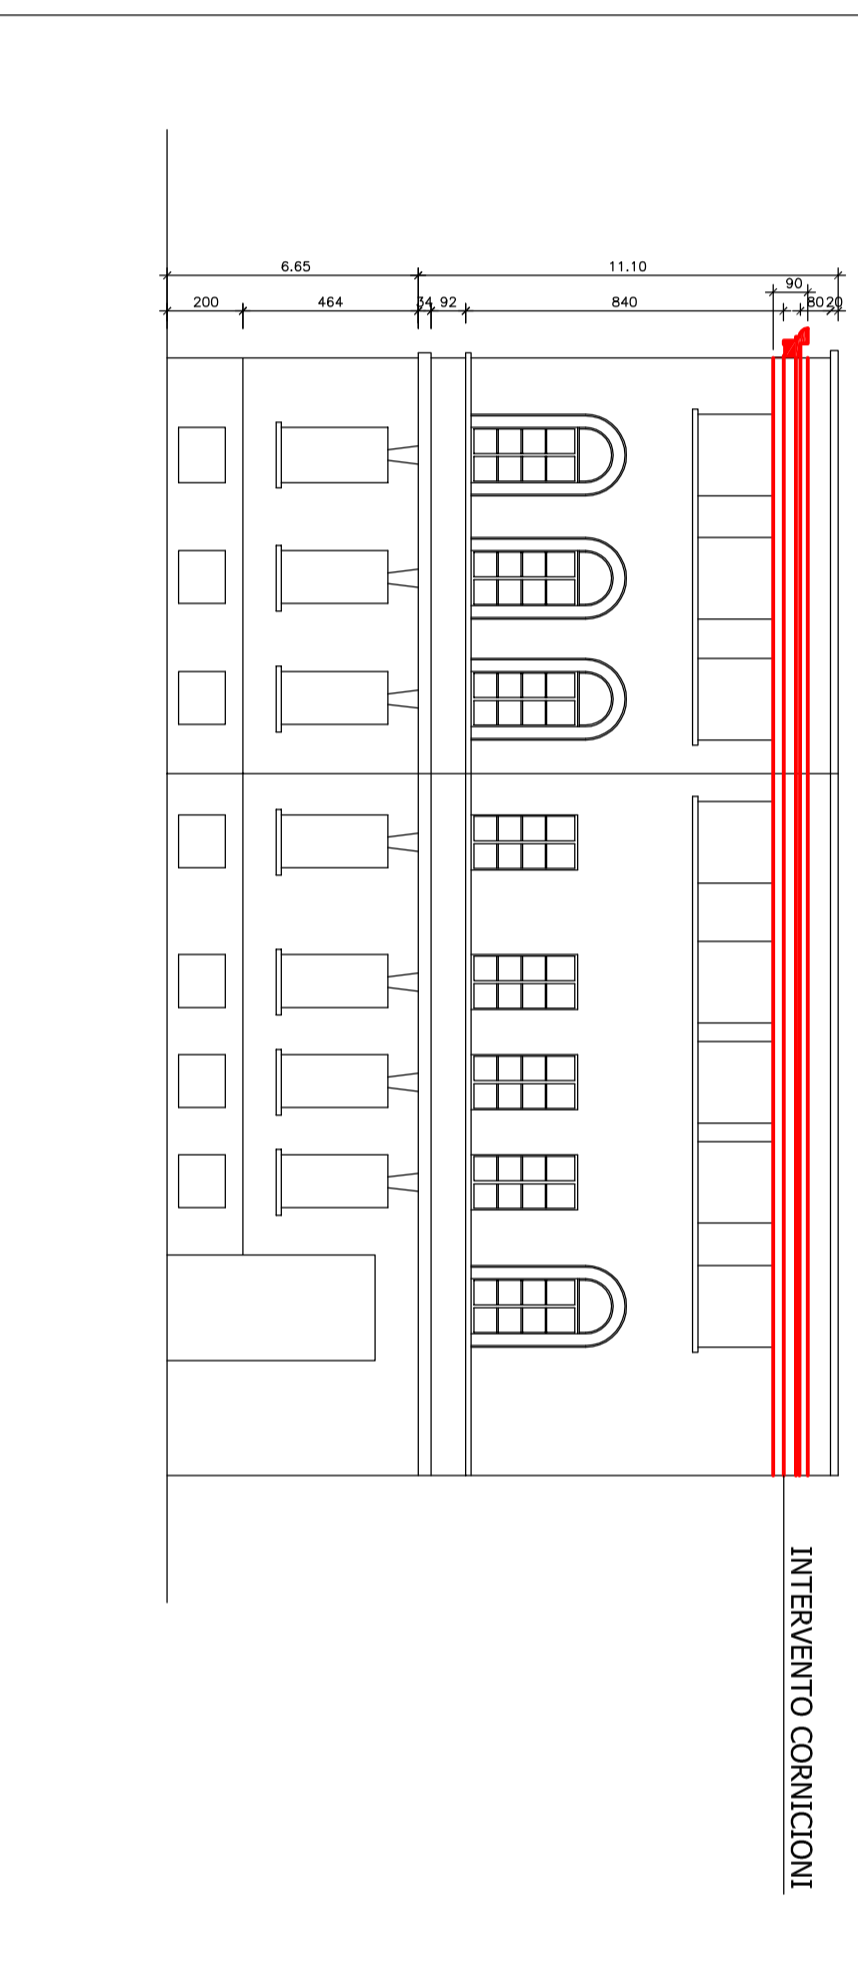


INTERVENTO CORNICIONI

INTERVENTO SCALE

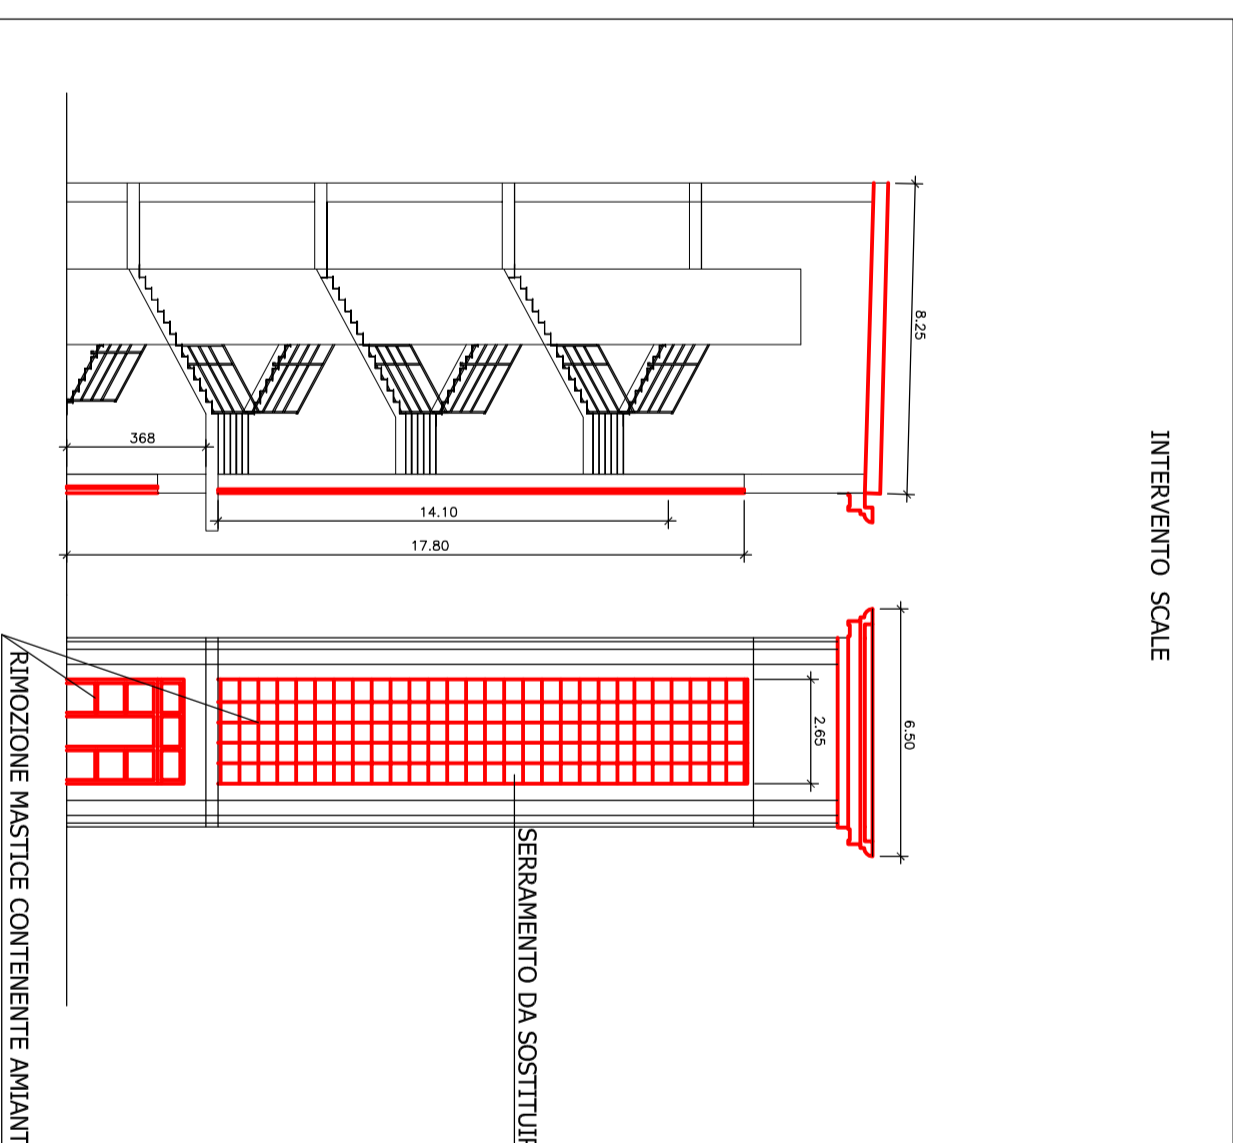

PARTICOLARE CORNICIONE scala 1:10

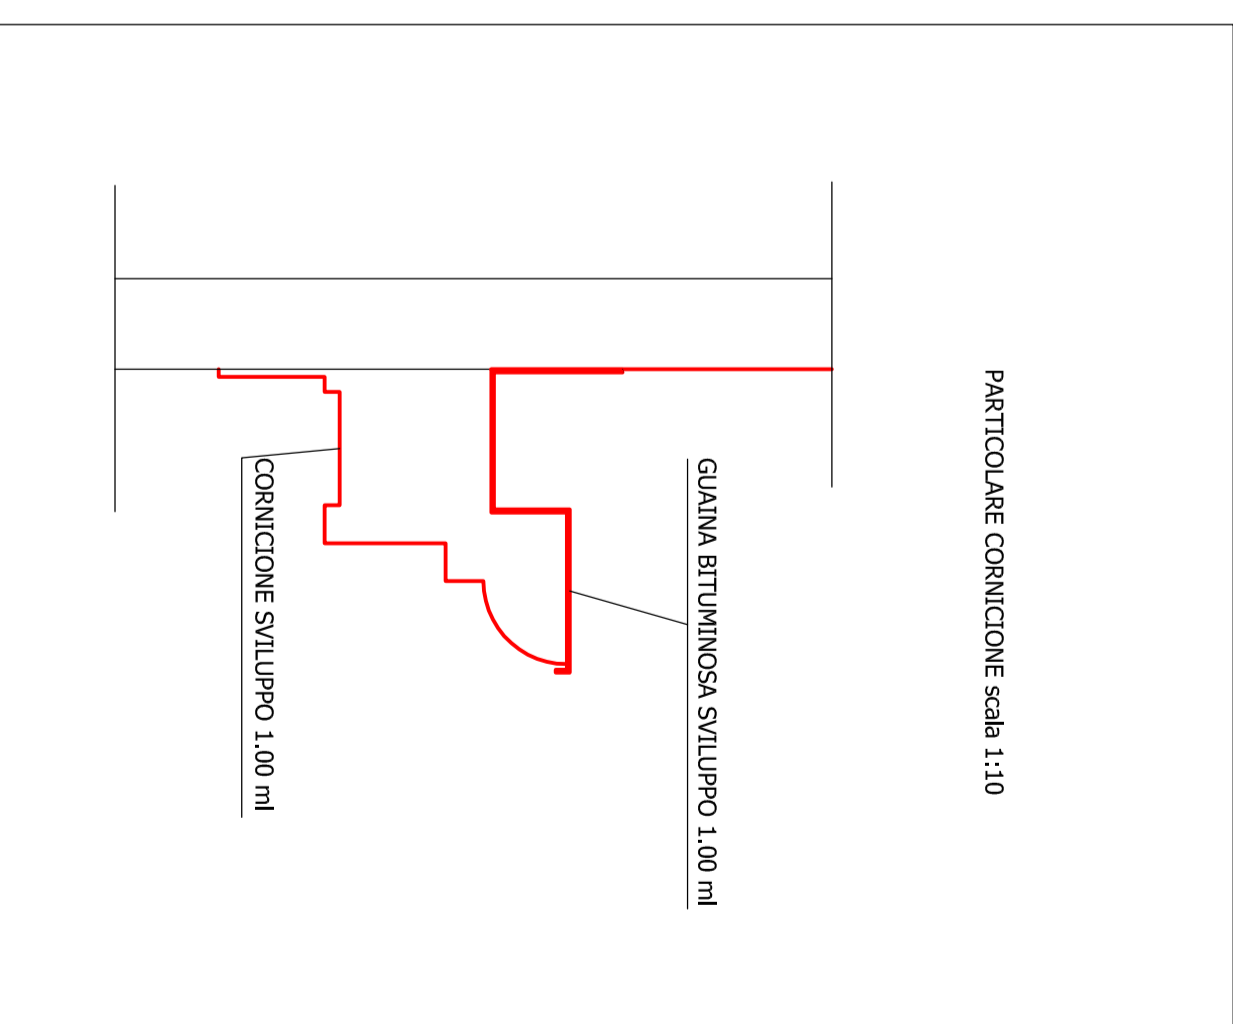

QUADRA BERTINOSA SVILUPPO 1,00 mq

CORNICIONE SVILUPPO 1,00 mq