

CITTA' DI TORINO

DIREZIONE EDIFICI MUNICIPALI
PATRIMONIO E VERDE
SERVIZIO EDIFICI MUNICIPALI

PROGETTO MANUTENZIONE STRAORDINARIA
FABBRICATI MUNICIPALI C.1 - C.10

Progettisti opere edili:
- **Genio, Lupo, Cavaletto**
- **Genio, Lupo, Cavaletto**
Collaboratori opere edili:
- **Genio, Silvano, Lupo**
- **Genio, Silvano, MASSA**

Coordinatore delle scienze:
- **Ing. Alberto TESTA**


Il Responsabile del Procedimento
e Dirigente del Settore
Arch. Dario SARDI

PROGETTO ESECUTIVO


C.4 - VIA TRANA 3 / VIA BRUNO 4

NO. CANTIERE	DESCRIZIONE	STIPULAZIONE	STIPULAZIONE
01	MANUTENZIONE STRAORDINARIA 2018	11/000 - 11/000	11/000 - 11/000
1			
2			
3			
4			
5			

STRALCIO DEL P.A.C. scala 1:5000

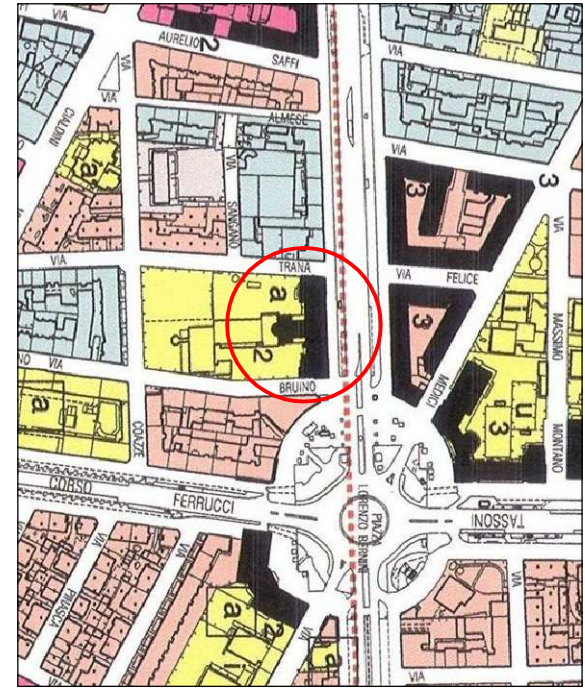


ESTRATTO PLANIMETRICO scala 1:2000

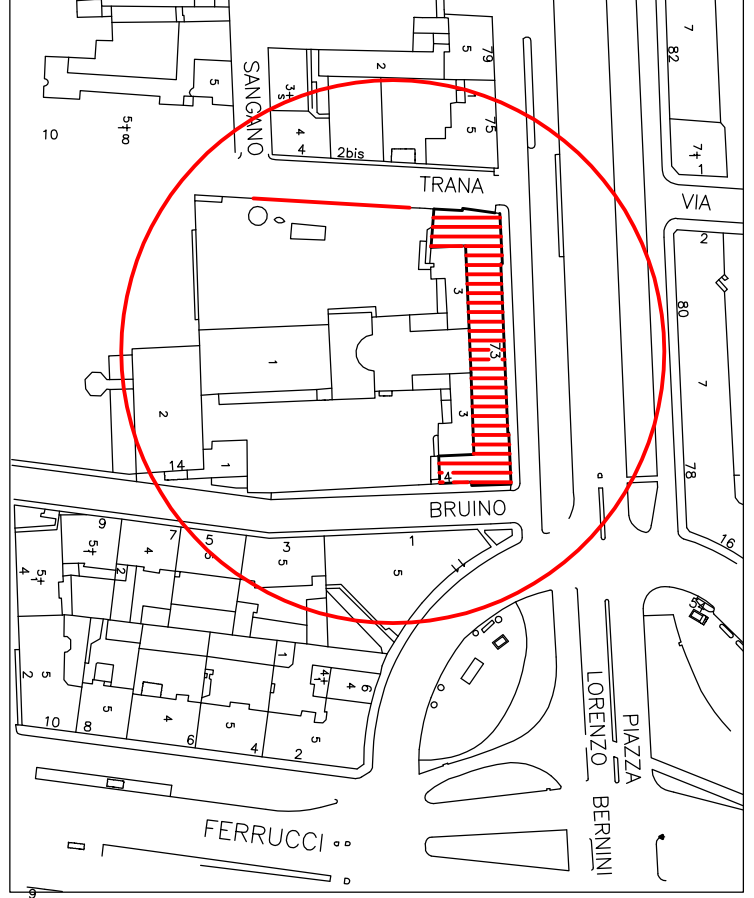

Fabbricato in oggetto


DESCRIZIONE INTERVENTI:
1. Rifacimento muro perimetrale esterno
2. Allargamento del passo carraio con modifica al cancello esistente.

DOCUMENTAZIONE FOTOGRAFICA

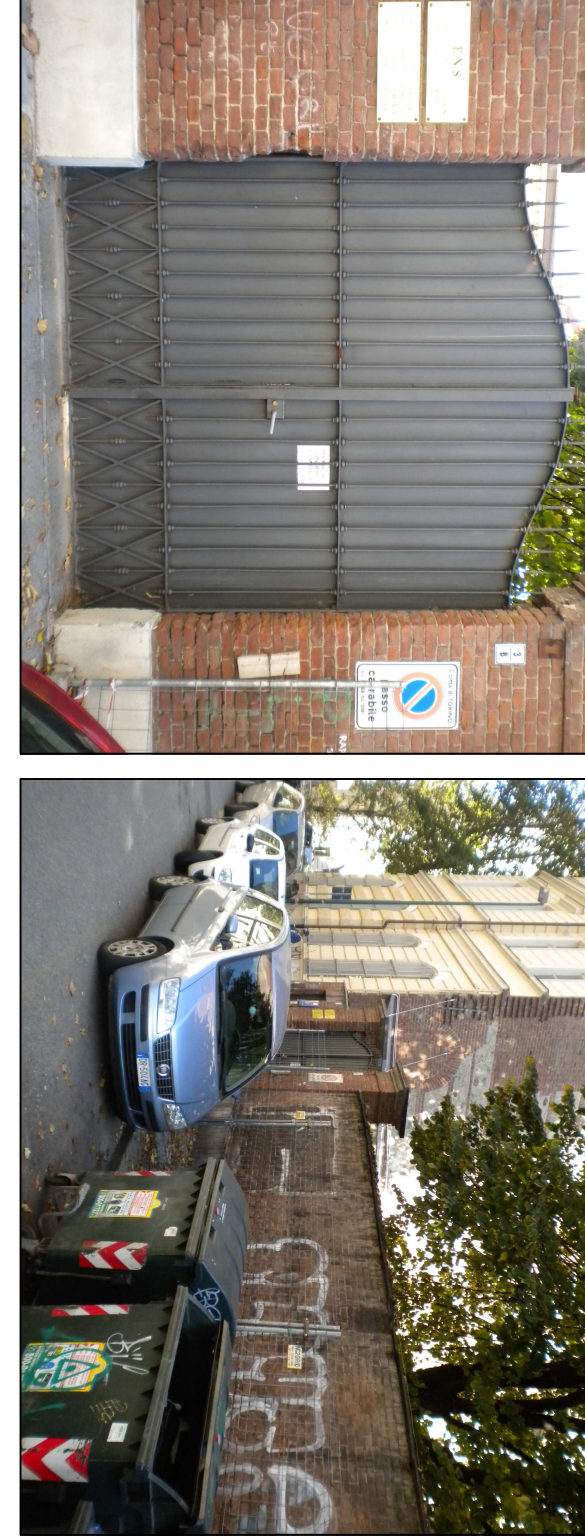

Intervento 2

Intervento 1

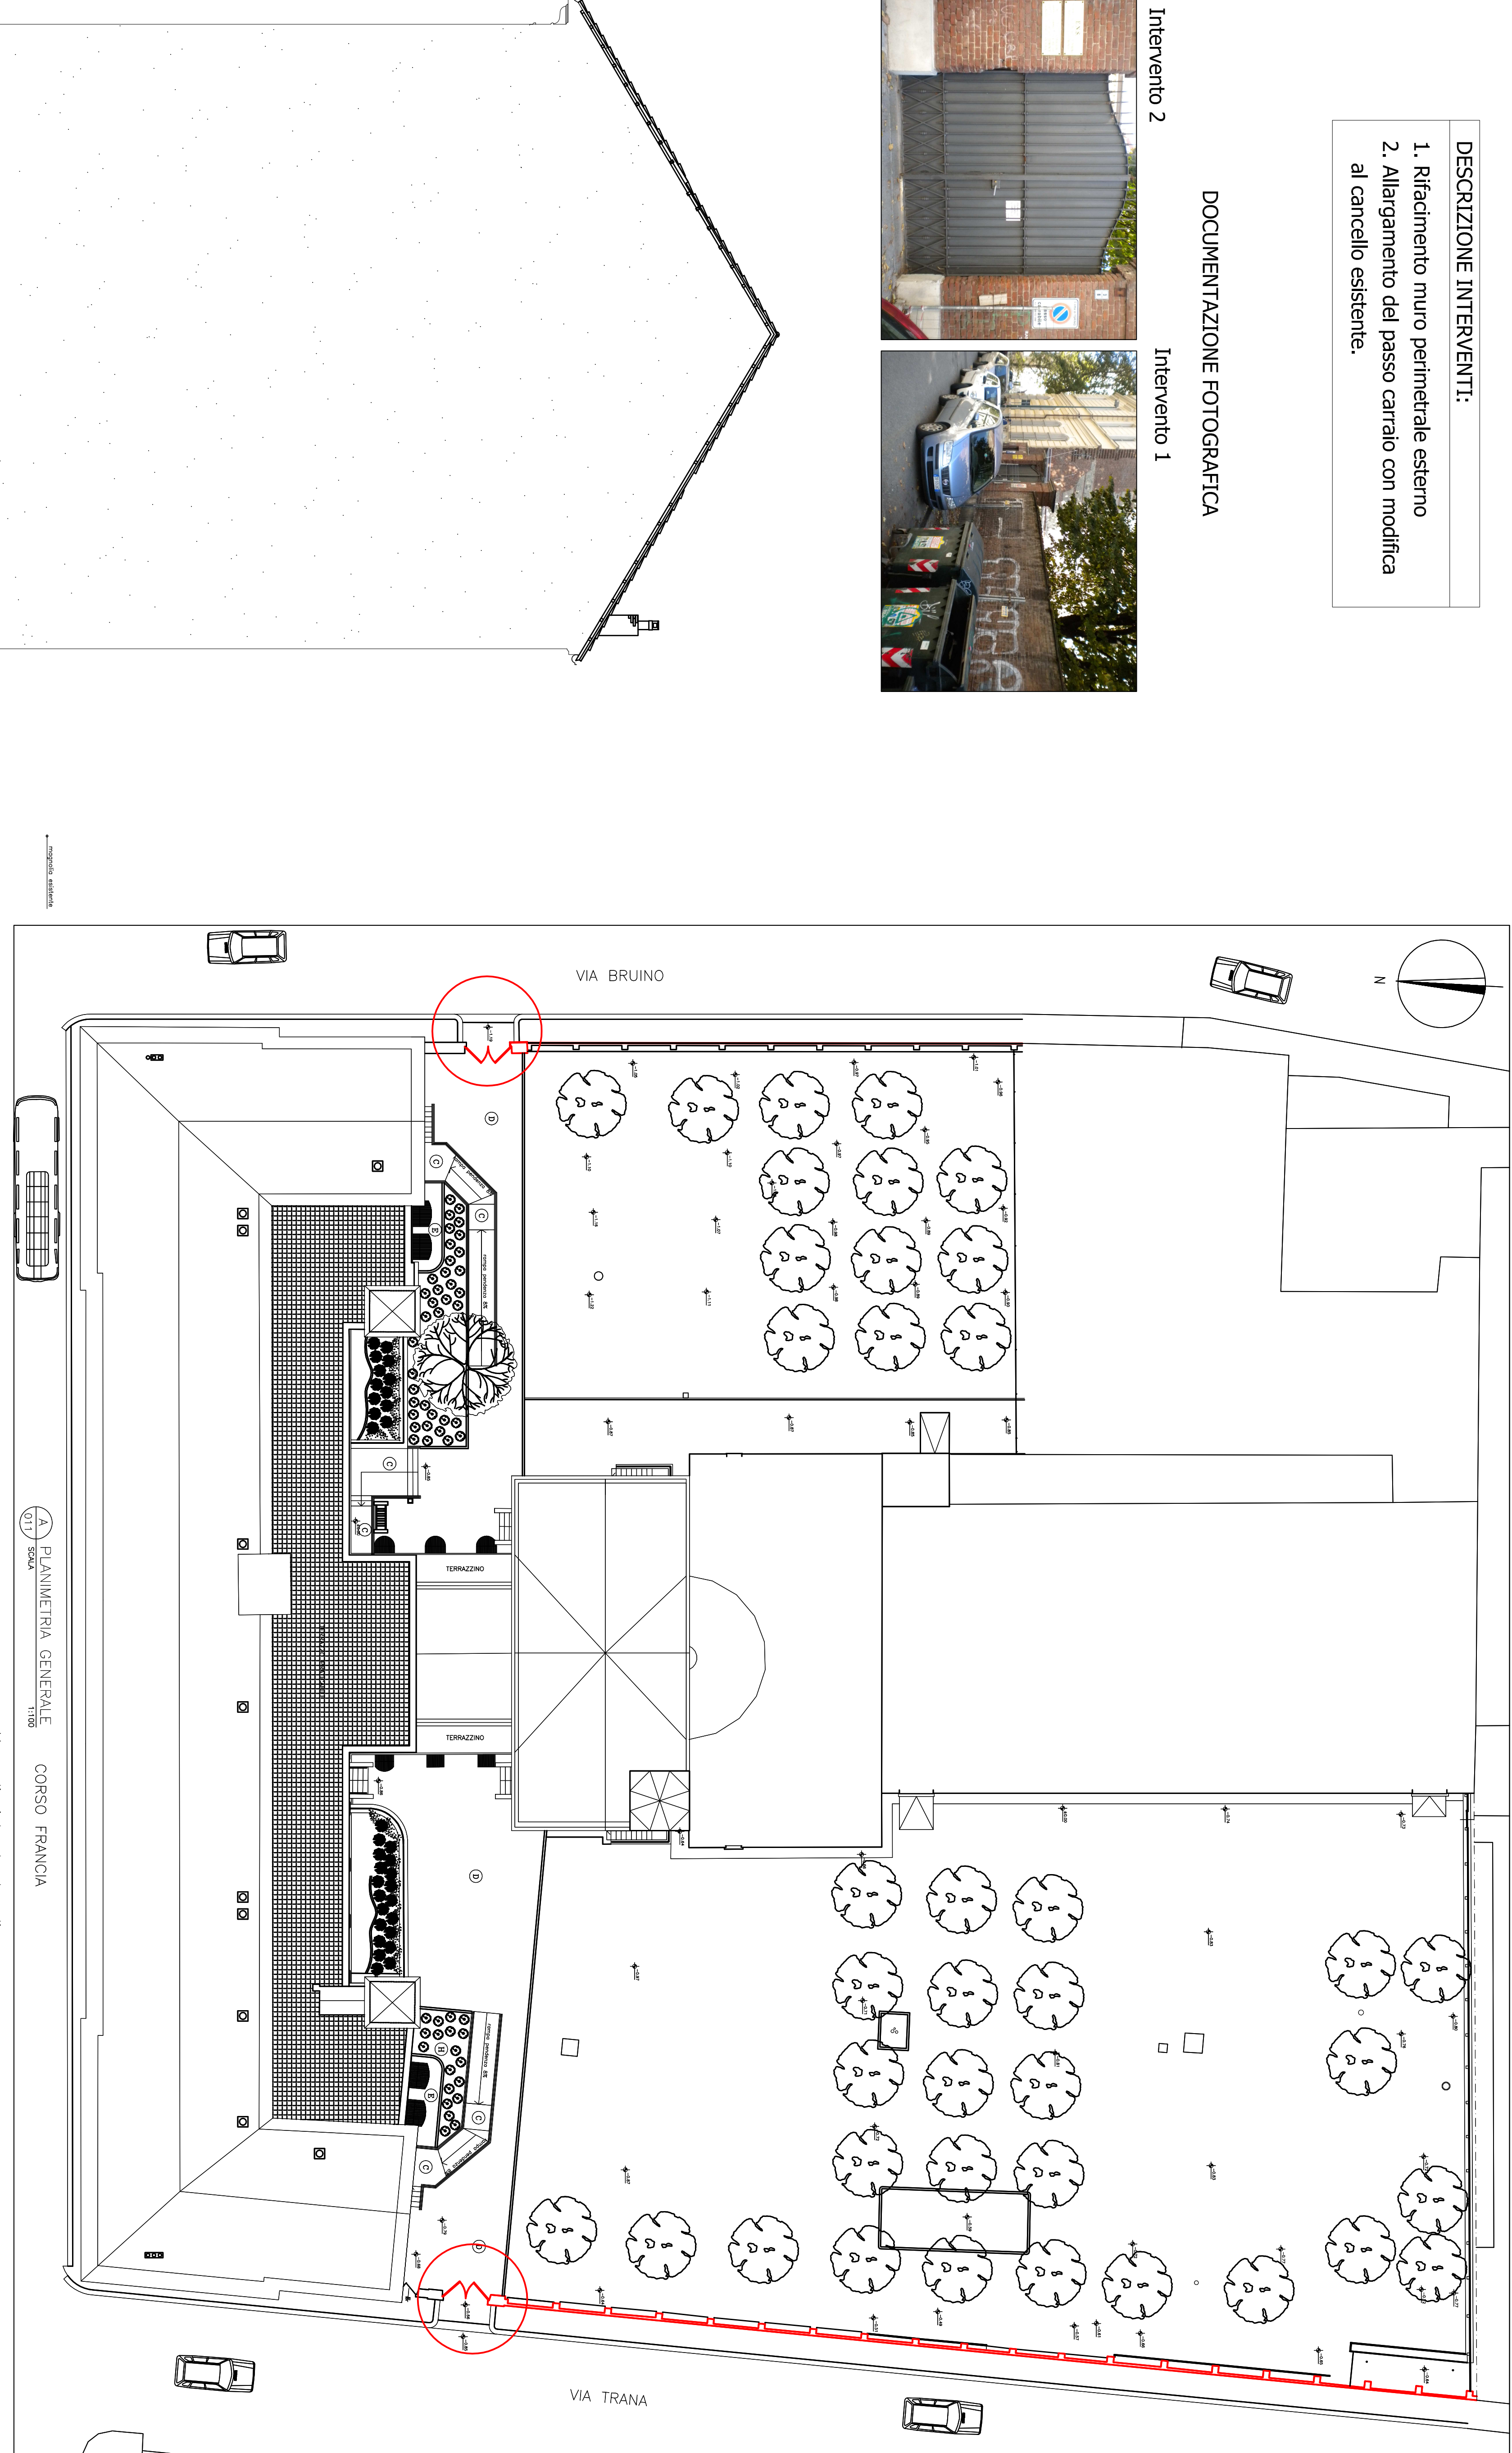

Intervento 2
Allargamento passo carraio con rifacimento di parte di mura perimetrali e sostituzione di cancello esistente. Normativa prevenzione incendi.

Intervento 1
Rifacimento muro perimetrale esterno e allargamento del passo carraio con modifica al cancello esistente.

Zonatura indicata art. 10 comma 1 lett. a) del D.P.R. n. 158 del 2010.

358,00

2,71

2,90

1,80

PLANIMETRIA GENERALE
CORSO FRANCA
(PERICOLOSI)

Muro di cinta da demolire