



CITTA' DI TORINO  
Direzione Servizi Tecnici per l'Edilizia Pubblica  
Servizio Edilizia per la Cultura

**CHIESA DI SANTA CROCE**  
Piazza Carlo Emanuele II

**RESTAURO DEGLI APPARATI DECORATIVI INTERNI**  
**LOTTO 2**

**PROGETTO ESECUTIVO**

**Progettista:**  
Arch. Emanuela Lavezzo  
Supporto tecnico al progetto opere impiantistiche :  
P.I. Francesco Ferrari  
Collaboratore progetto opere di restauro e architettoniche:  
Geom. Federica Ghidella  
Geom. Paolo Copparoni  
**Coordinatore della sicurezza in fase di progettazione:**  
Ing. Flavio Aquilano  
Geom. Luigi Balice  
Collaboratore progetto opere della sicurezza.

**Attività di supporto specialistico al progetto opere di restauro:** Dr. Daniela Russo  
**Responsabile-Progettazione C.C.R. La Venaria Reale**


**Responsabile di Procedimento e  
Dirigente Servizio Edilizia per la Cultura**  
Arch. Rosalba Stura

**PIANO DI SICUREZZA E COORDINAMENTO**  
Planimetria Generale

TAVOLA:  
**Sic. 07**

SETTEMBRE 2016

SCALA 1:100

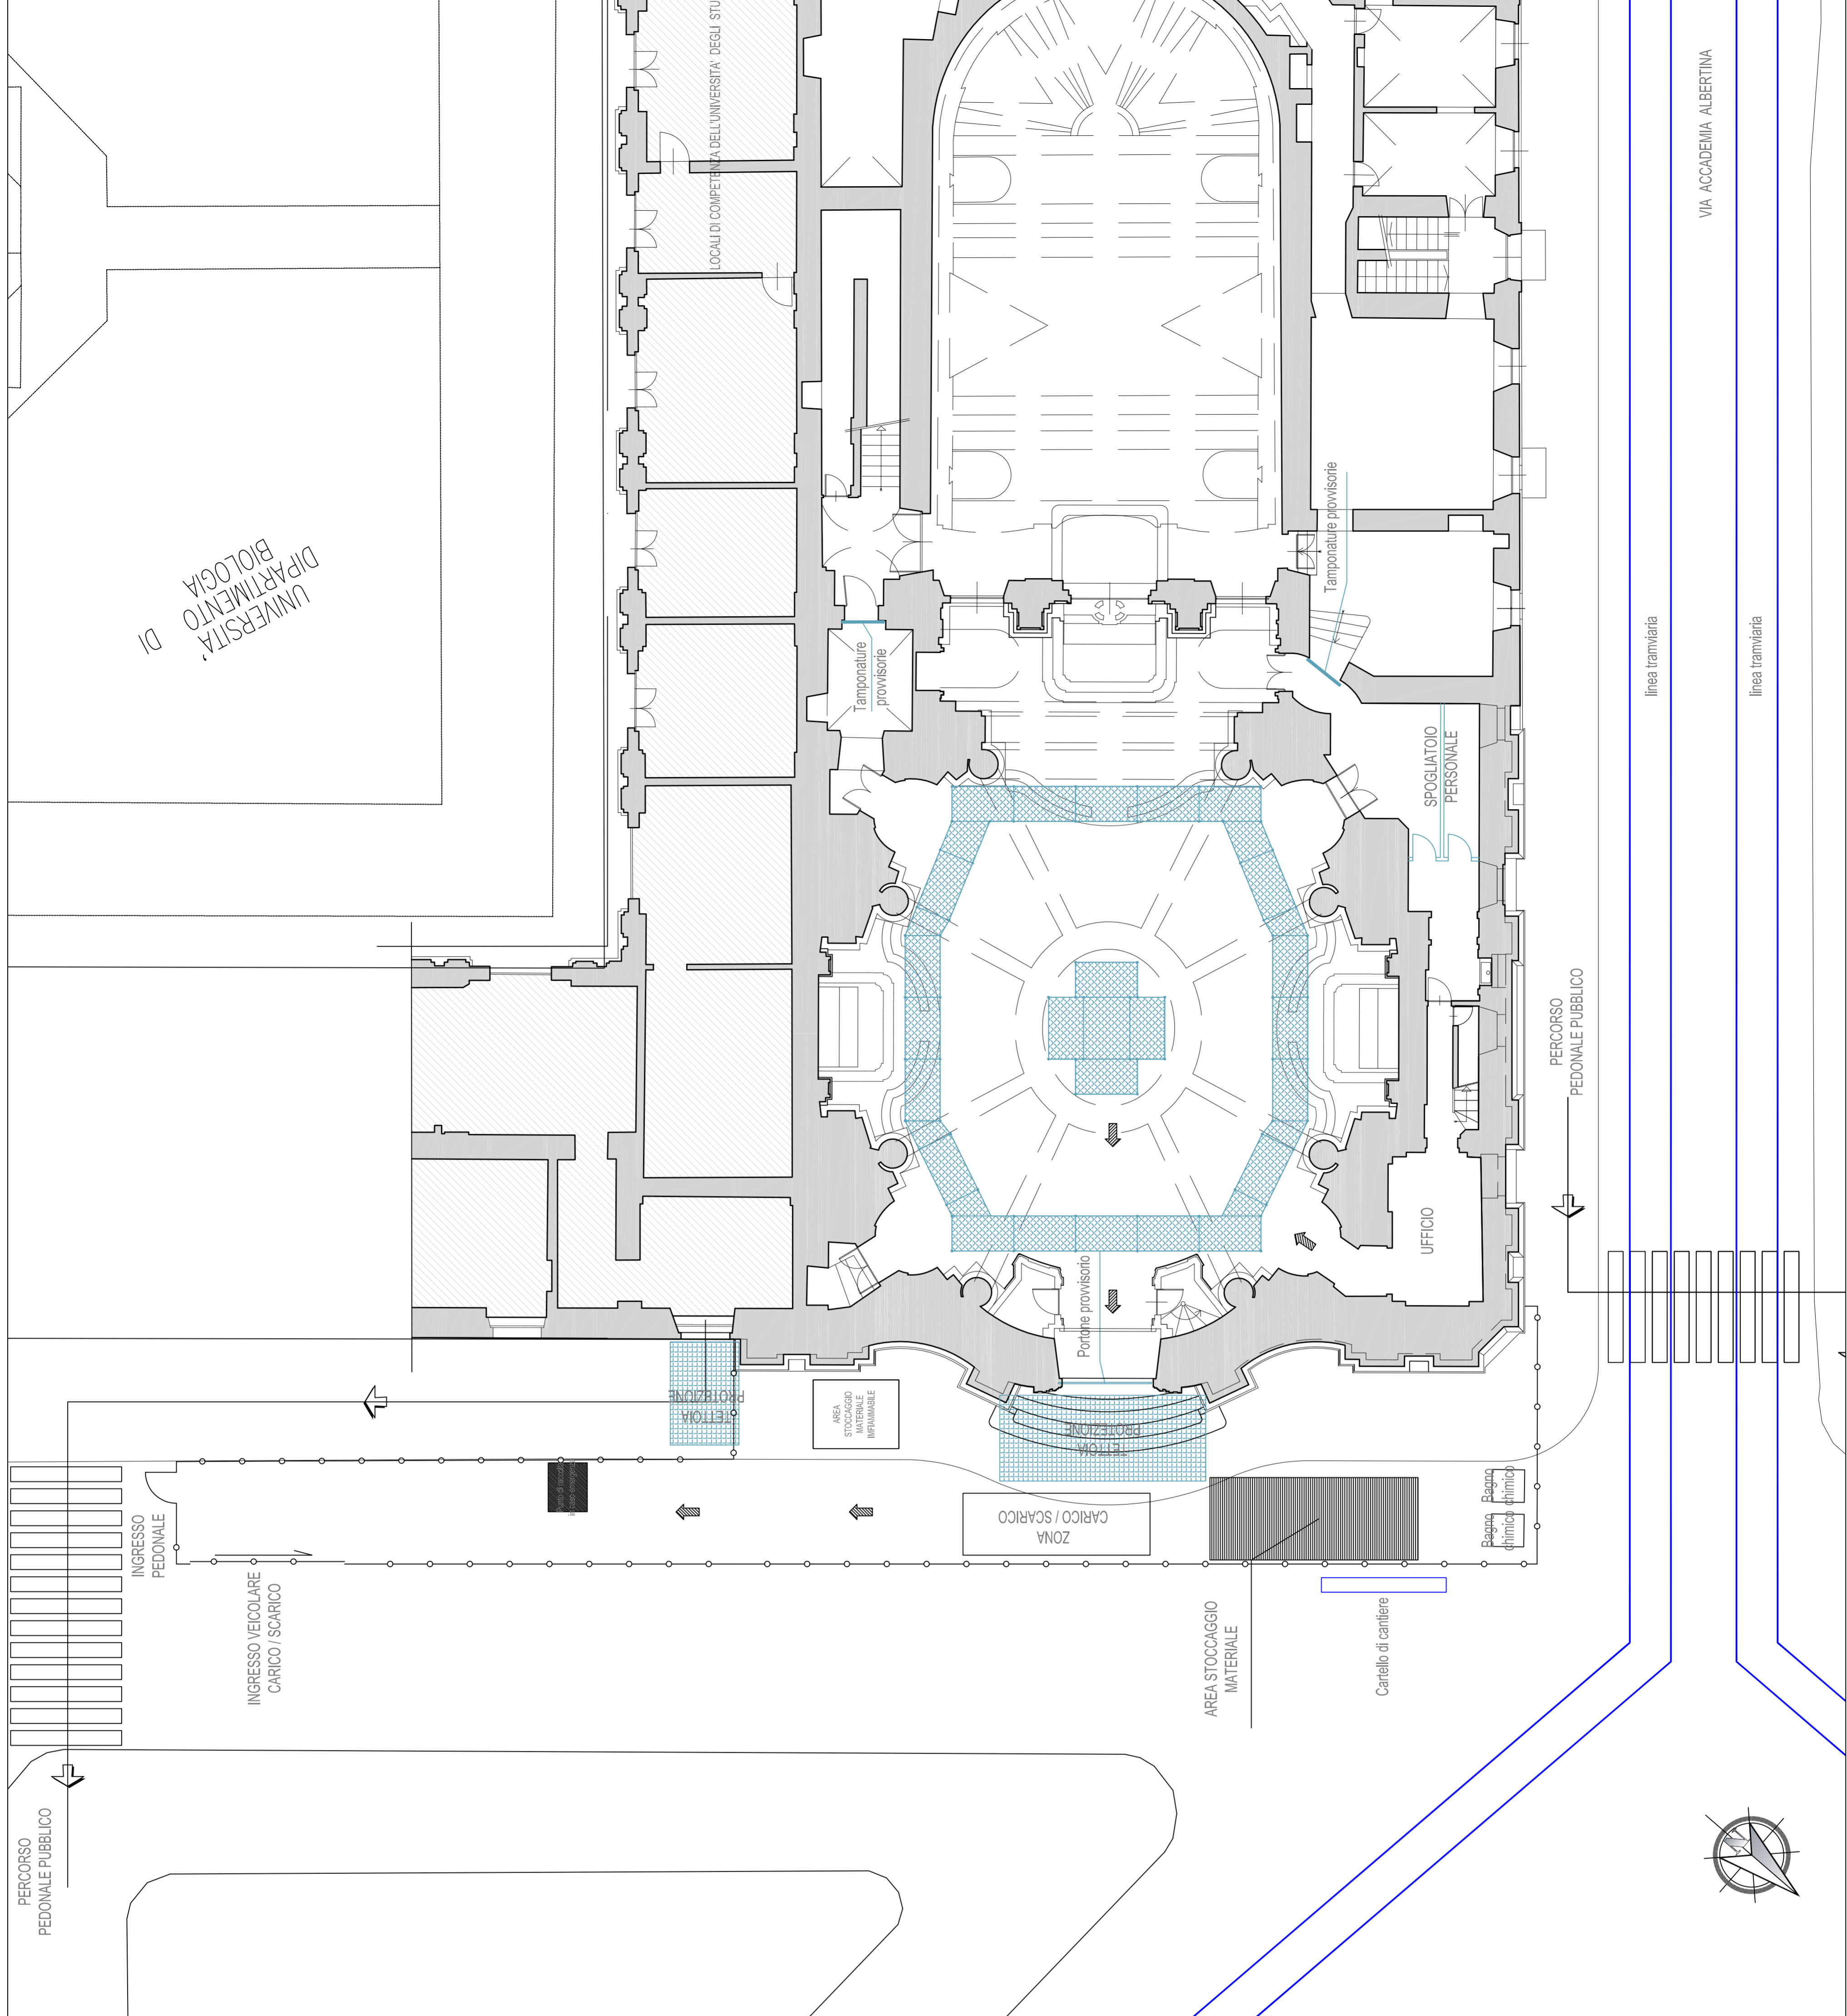

VIA ACCADEMIA ALBERTINA

linea tramviaria

linea tramviaria

PERCORSO  
PEDONALE PUBBLICO

PERCORSO  
PEDONALE PUBBLICO

SPOGLIATOIO  
PERSONALE

UFFICIO

AREA STOCCAGGIO  
MATERIALE

Cantiero di cantiere

ZONA  
CARICO / SCARICO

AREA STOCCAGGIO  
MATERIALE  
IMPERMEABILE

Portinone provvisorio

Tampognature  
provvisorie

Tampognature  
provvisorie

LOCALI DI COMPETENZA DELL'UNIVERSITA' DEGLI STU

UNIVERSITA'  
DIPARTIMENTO DI  
BIOLOGIA