



CITTA' DI TORINO
 Direzione Servizi Tecnici per l'Edilizia Pubblica
 Servizio Edilizia per la Cultura

CHIESA DI SANTA CROCE
 Piazza Carlo Emanuele II

**RESTAURO DEGLI APPARATI DECORATIVI INTERNI
 LOTTO 2**

PROGETTO ESECUTIVO

Progettista:
 Arch. Emanuela Lavezzo
 P.I. Francesco Ferrari
 Geom. Federica Ghidella
 Geom. Paolo Copparoni

Supporto tecnico al progetto opere impiantistiche:
 Collaboratore progetto opere di restauro e architettoniche:
 Collaboratore progetto opere di restauro e architettoniche:

Coordinatore della sicurezza in fase di progettazione:
 Collaboratore progetto opere della sicurezza:

Ing. Flavio Aquilano
 Geom. Luigi Balice


Attività di supporto specialistico al progetto opere di restauro: Dr. Daniela Russo
 Responsabile-Progettazione C.C.R. La Venaria Reale

Responsabile di Procedimento e
 Dirigente Servizio Edilizia per la Cultura
 Arch. Rosalba Stura


PIANO DI SICUREZZA E COORDINAMENTO
 Pianta vari livelli

TAVOLA:
Sic. 08

SETTEMBRE 2016

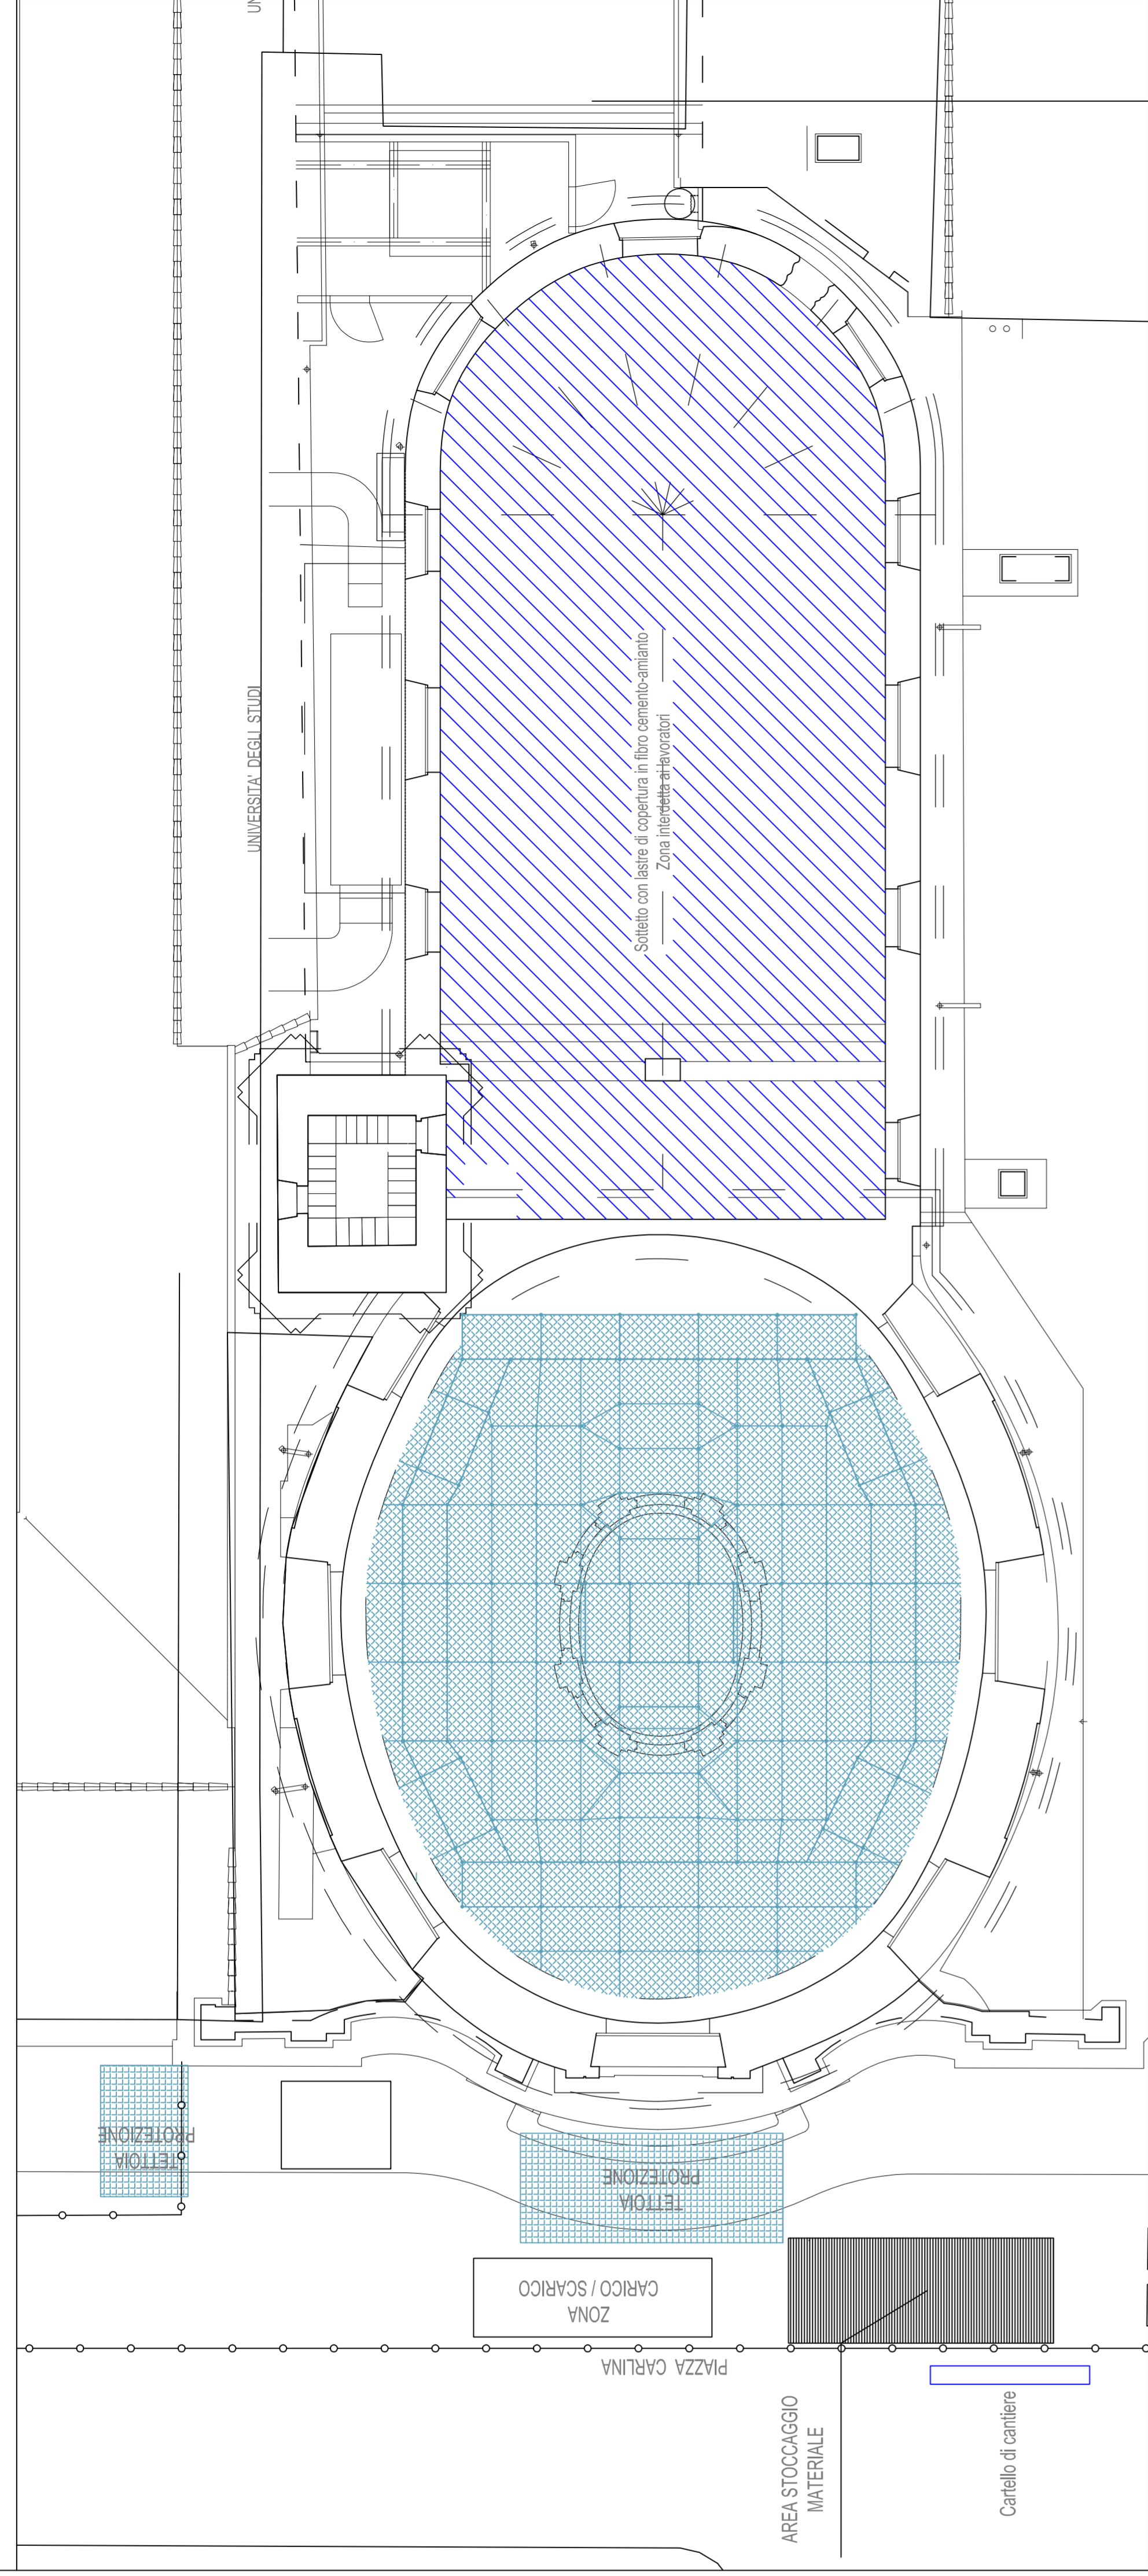

PIANTA PIANO IMPALCATO PONTEGGIO

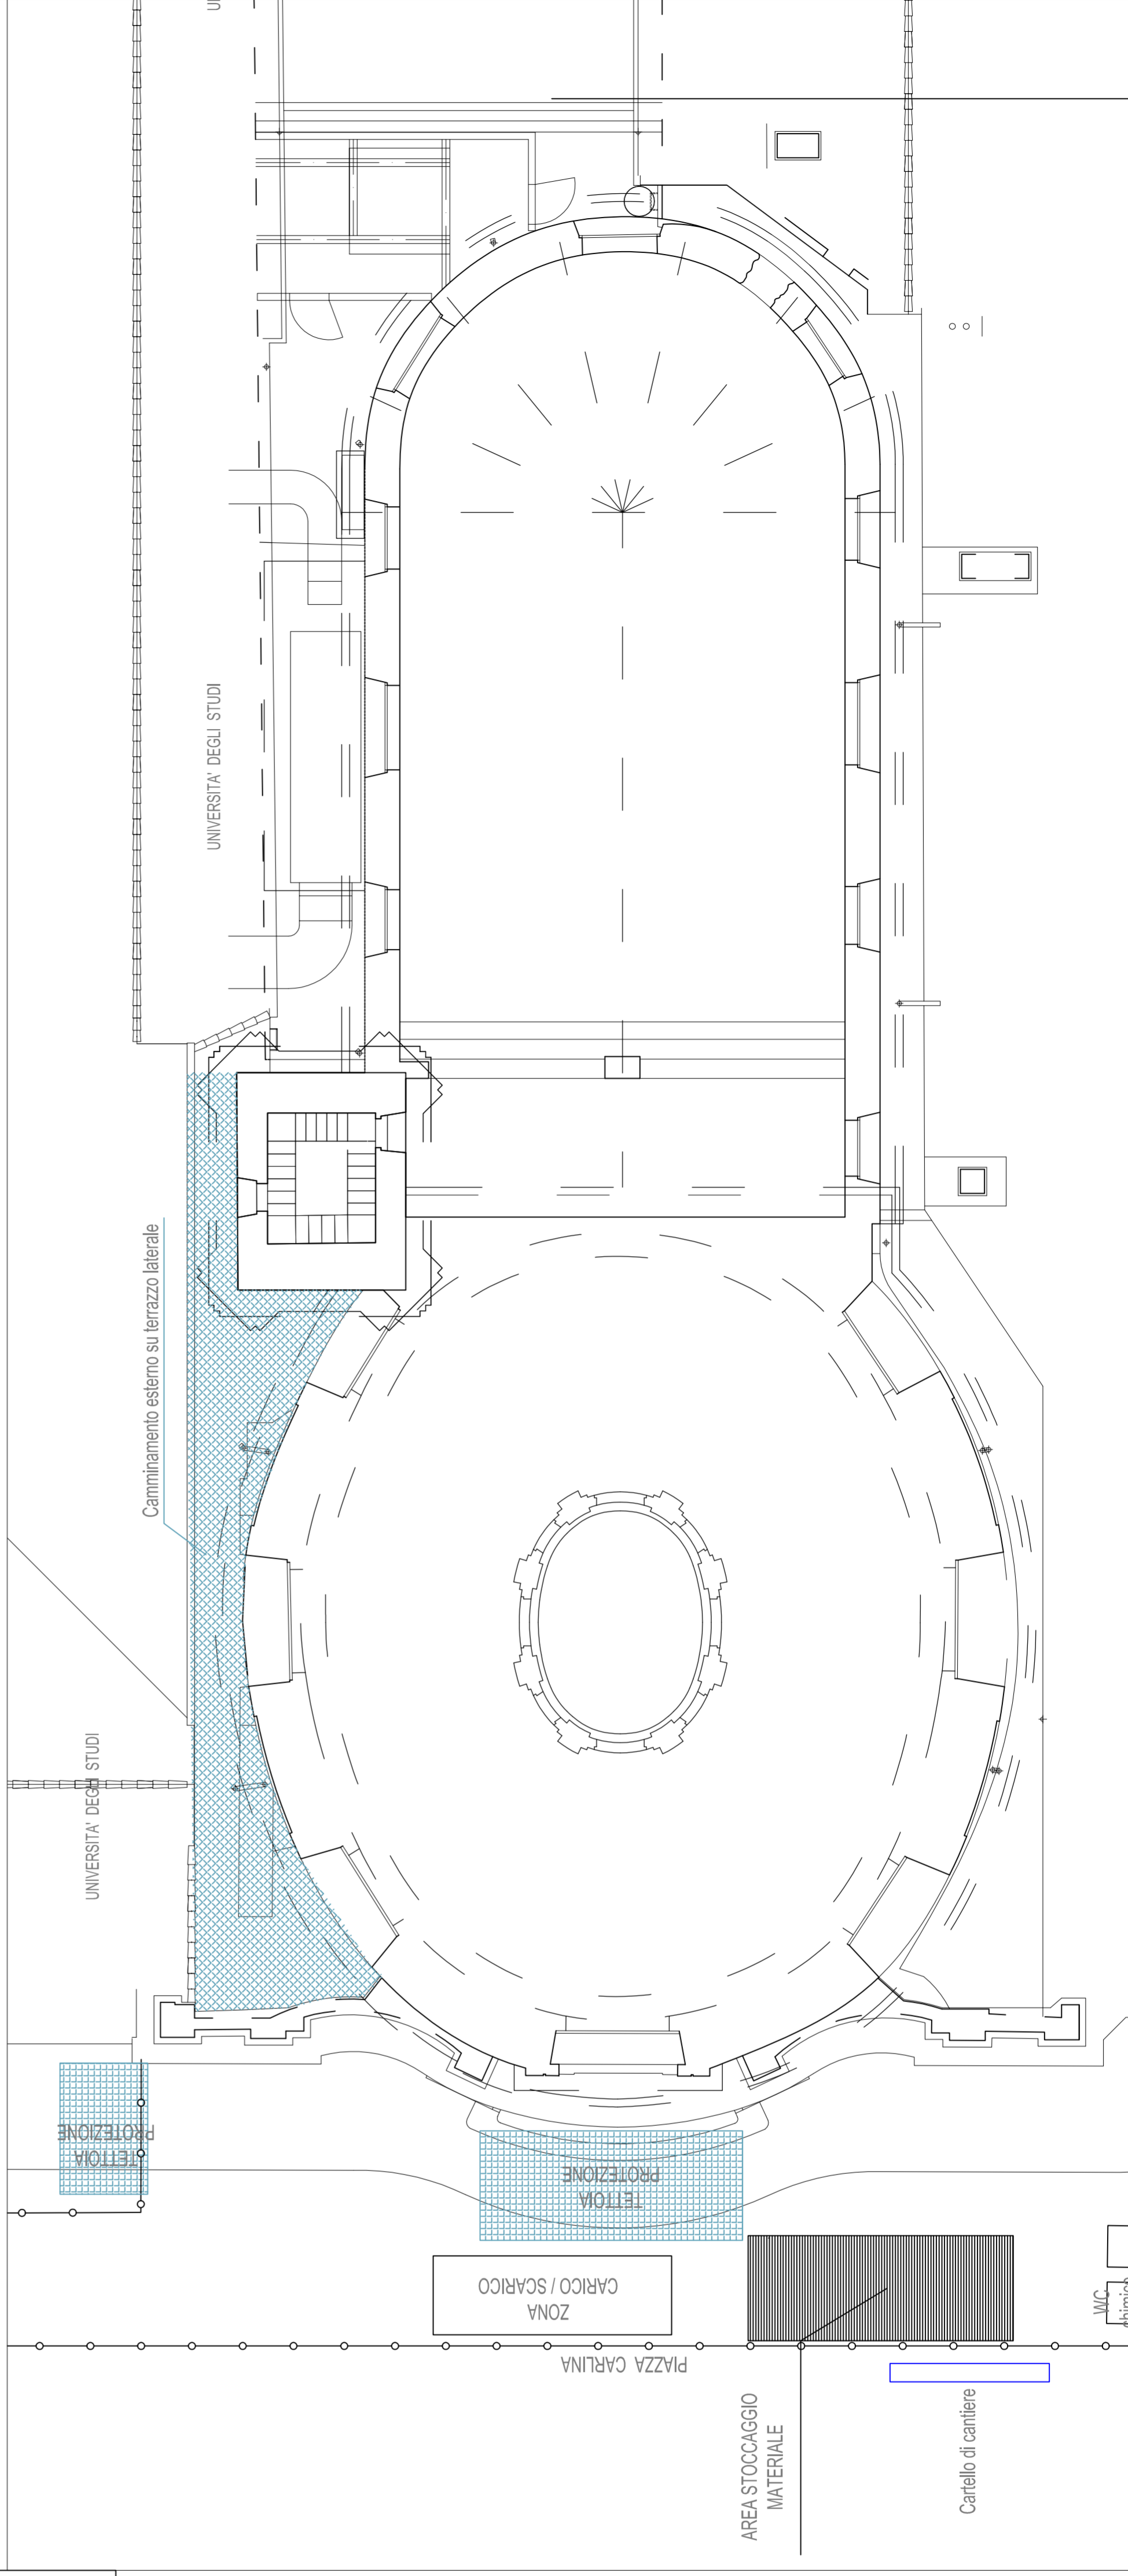

PIANTA PIANO CAMMINAMENTI ESTERNI