

PARTICOLARE STUCCHI COSTOLONE VOLTA




PARTICOLARE TIMPANO FINESTRONI




CORNICIONE BASE TAMBURO LATO NORD-EST



PARTICOLARE IMPOSTA VOLTA LANTERNA

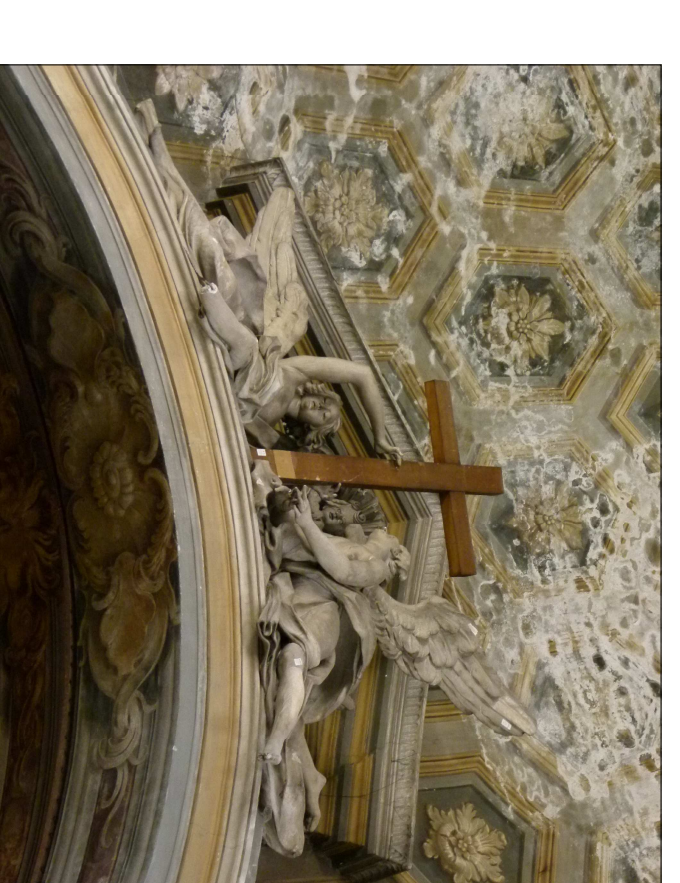


GRUPPO SCULTOREO SOPRA ARCO DEL PRESBITERIO

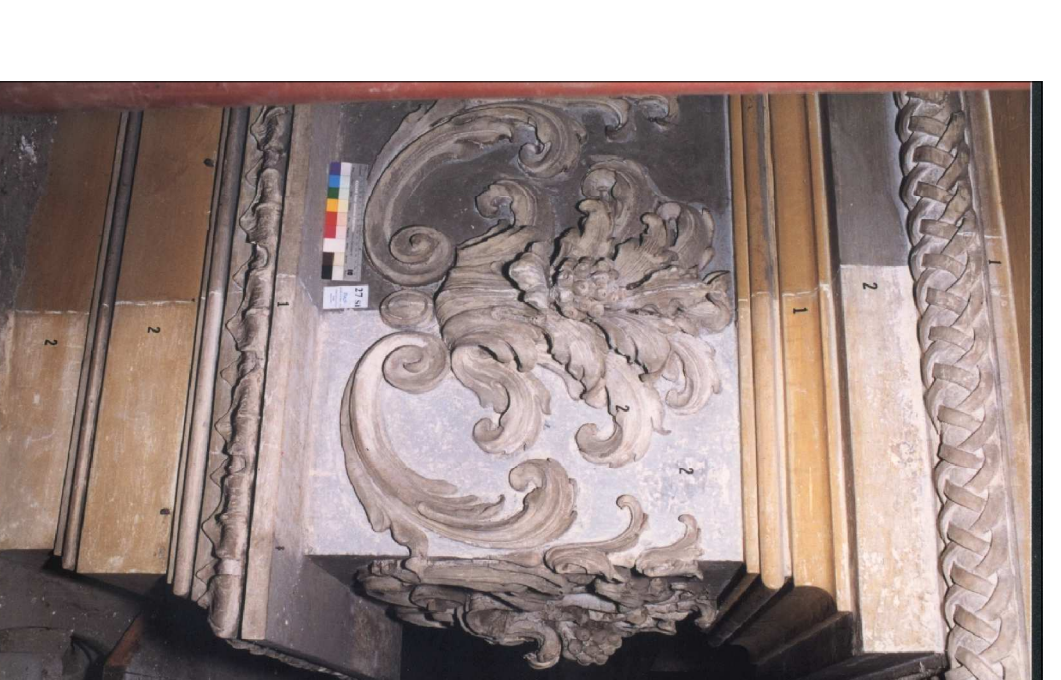

SAGGIO DI PULITURA CORNICIONE BASE TAMBURO



PARTICOLARE BASE COSTOLONE VOLTA

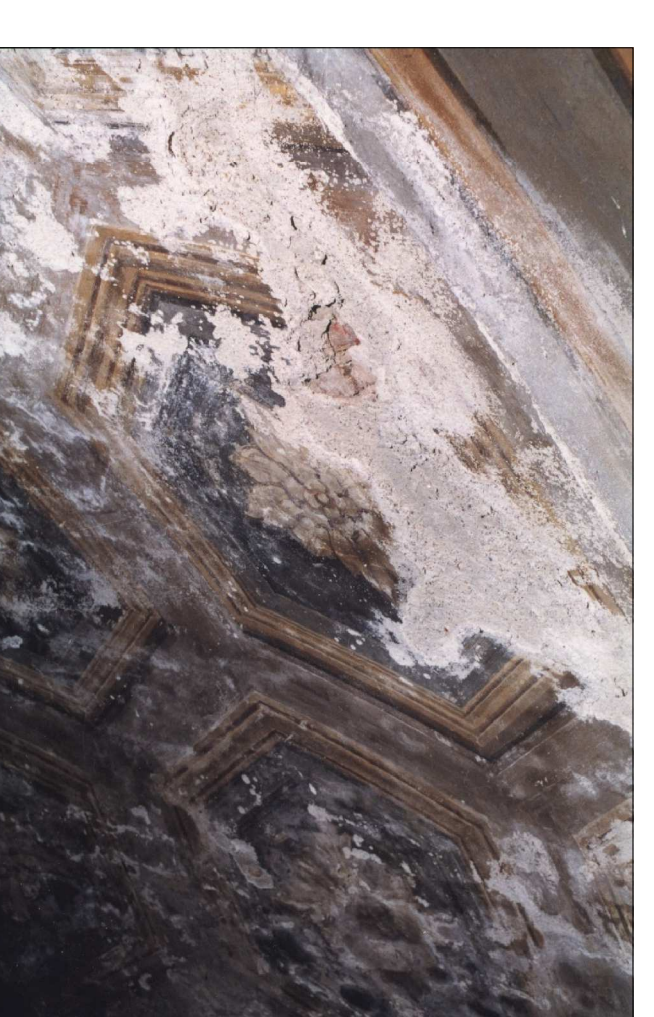

PORZIONE DEGRADATA DECORAZIONE VOLTA




PORZIONE DEGRADATA DECORAZIONE VOLTA




VOLTA LANTERNA





PARTICOLARE DECORAZIONE VOLTA CUPOLA

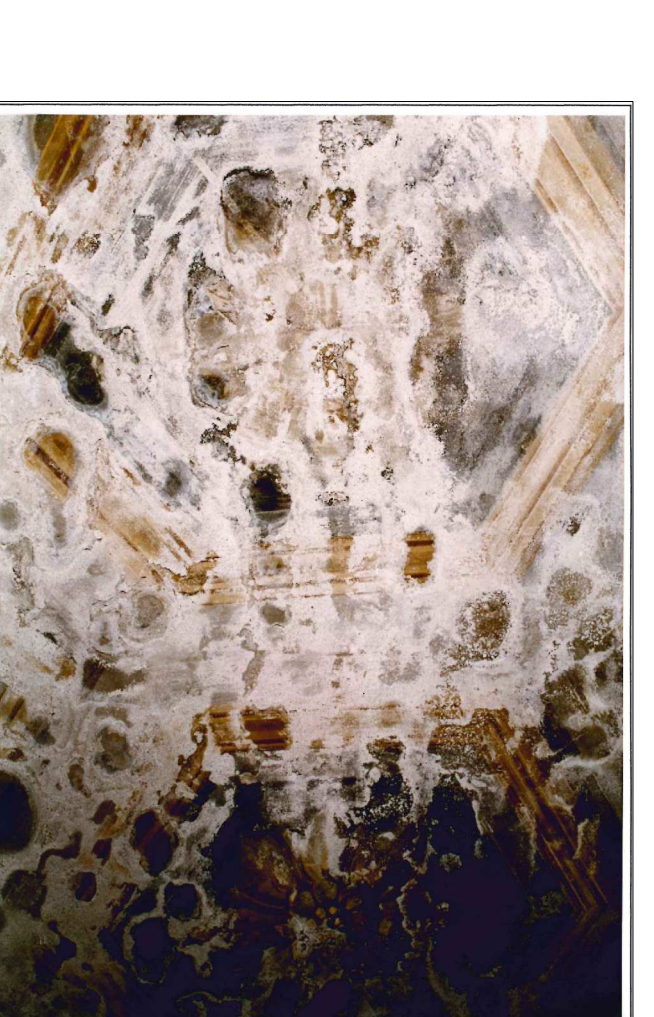


PORZIONE DEGRADATA DECORAZIONE VOLTA

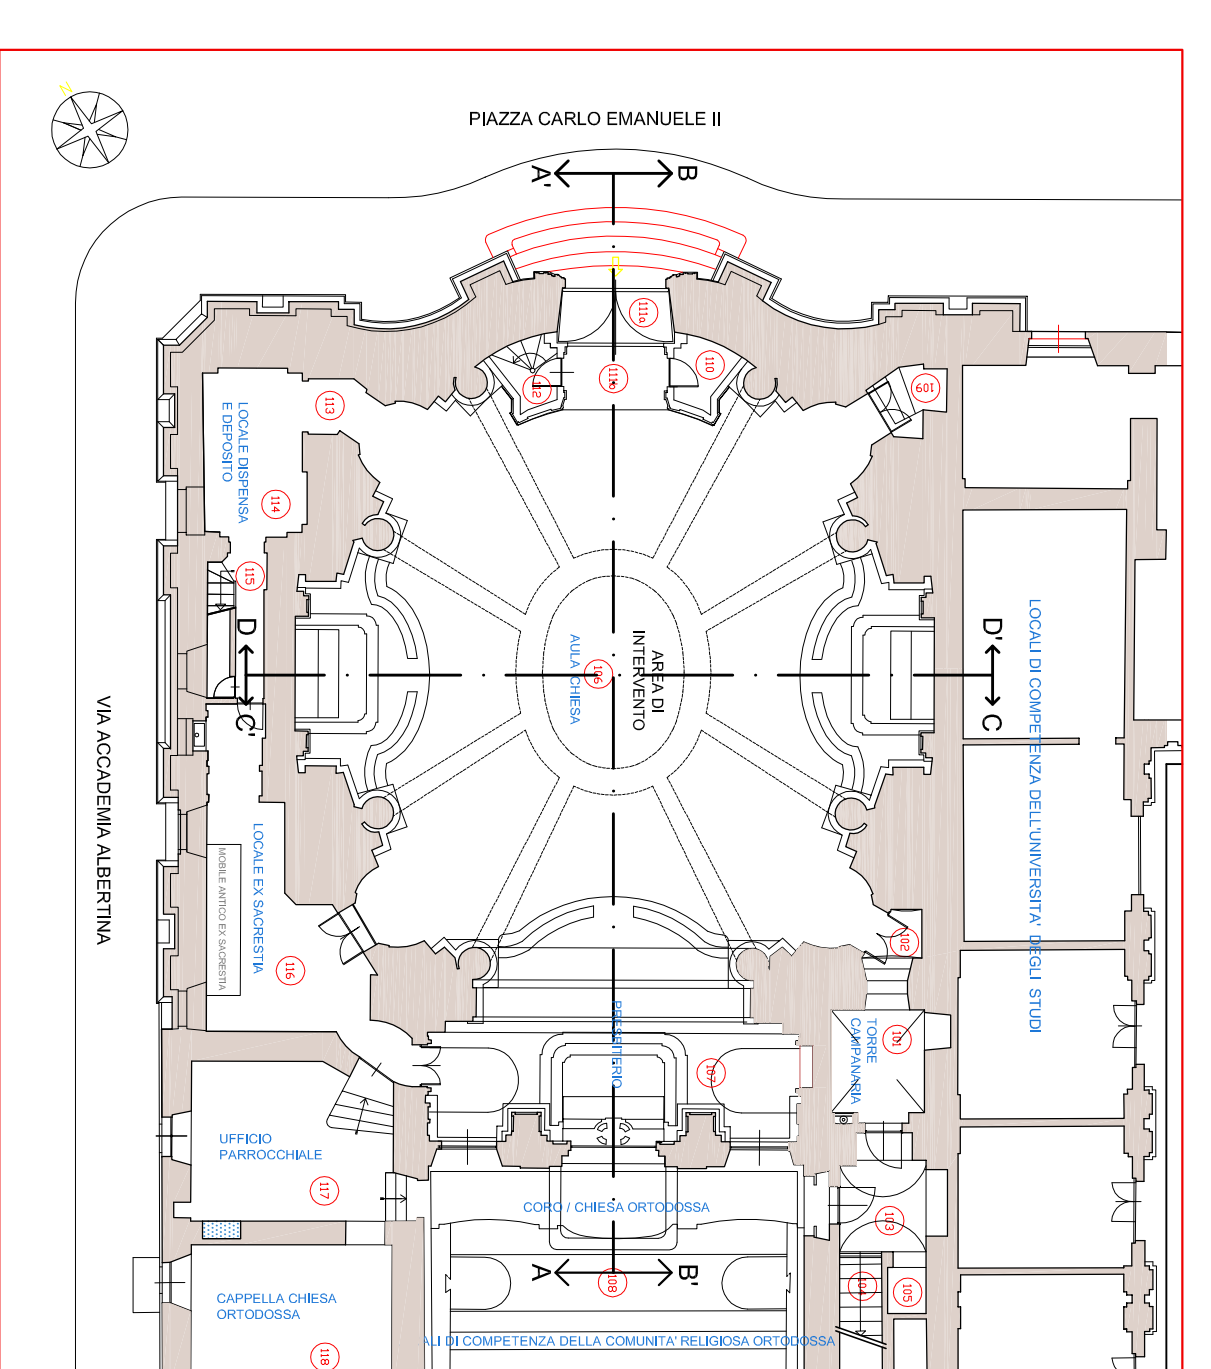


PANNA CHIESA SANTA CROCE
SCALA 1:200

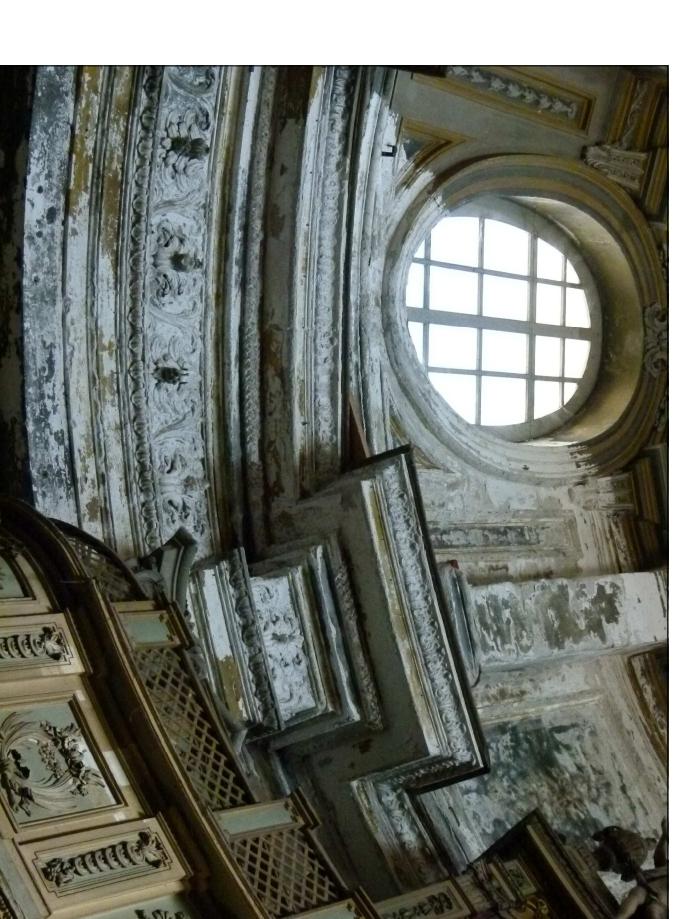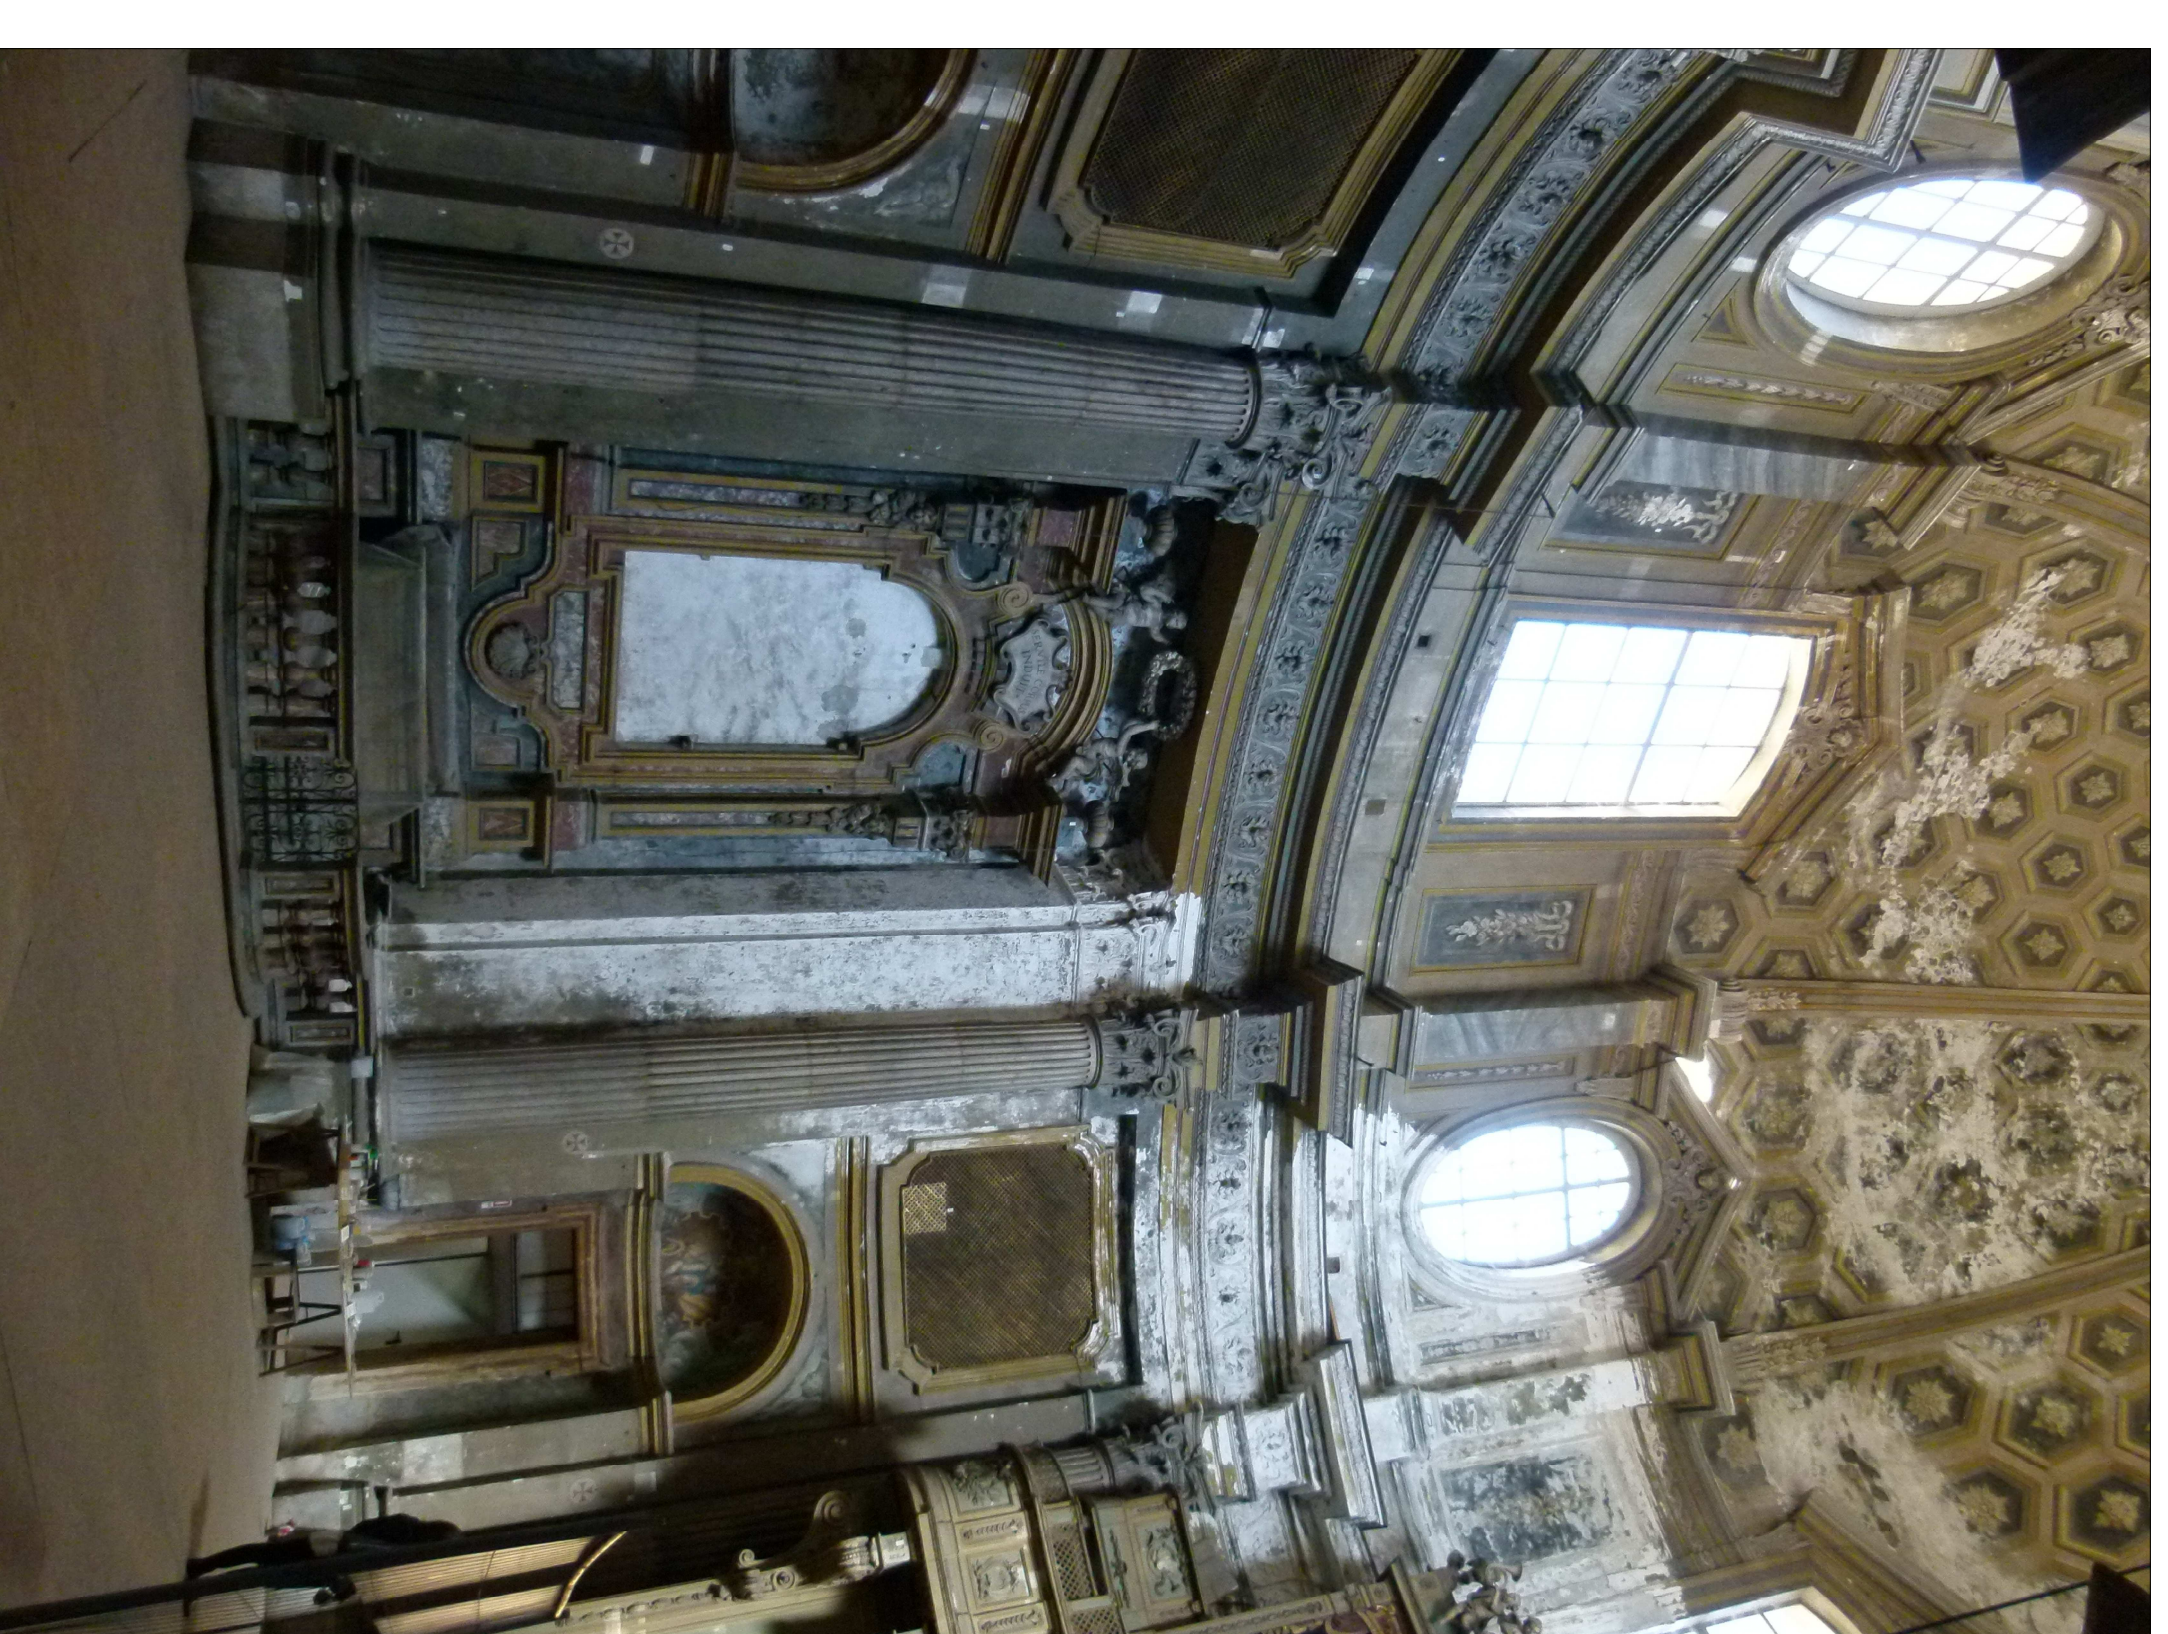

CORNICIONE BASE TAMBURO LATO NORD-OVEST

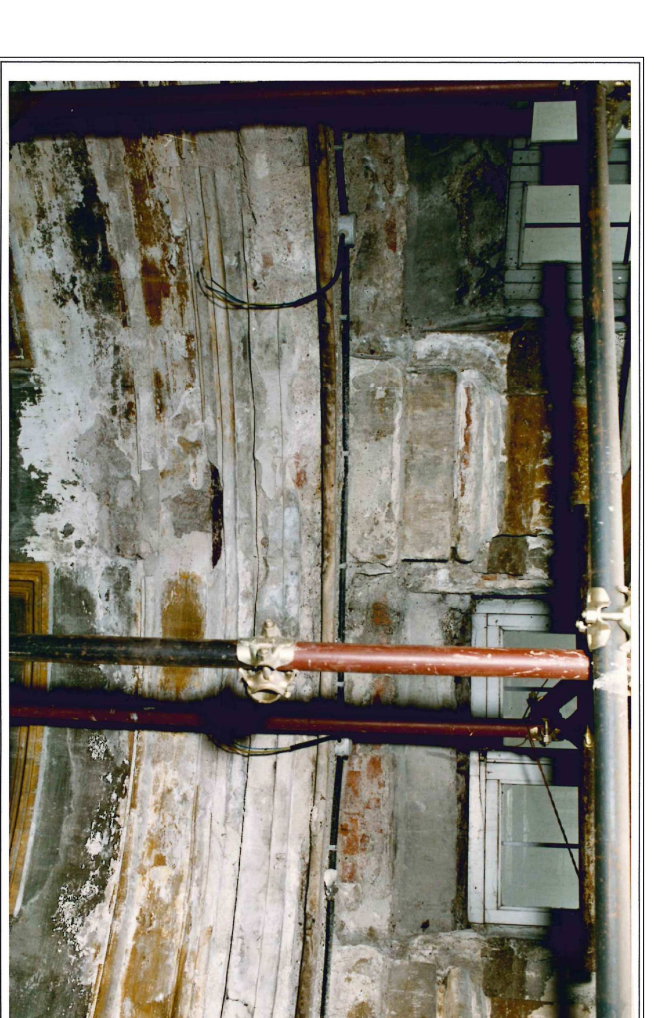

BASE LANTERNA

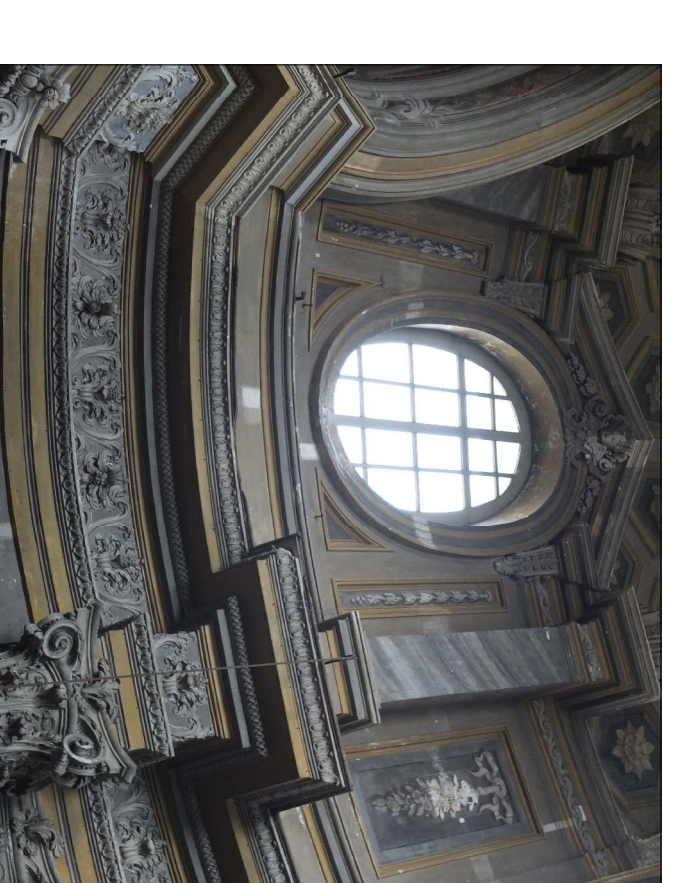

CORNICIONE E TAMBURO LATO SUD-OVEST



PANNELLO MONOCROMO TAMBURO