

CITTA' DI TORINO

DIREZIONE SERVIZI TECNICI PER L'EDILIZIA PUBBLICA
SERVIZIO EDILIZIA SCOLASTICA

MANUTENZIONE PER RECUPERO FUNZIONALE ED ADEGUAMENTO
NORMATIVO PER LA SICUREZZA E IGIENE DEI LUOGHI DI LAVORO
E INTERVENTI INTEGRATIVI C.P.I. - ANNO 2016

COMPLESSO SCOLASTICO

Via COLLINO 4-12
- CIRCOSCRIZIONE 2 -

PROGETTISTA DELLE OPERE ARCHITETTONICHE
Geom. Alberto CARA

SUPPORTO ALL'ATTIVITA' DEL R.U.F.P.
Arch. Susanna AMONE MAROTTA

COORDINATORE PER LA SICUREZZA
IN FASE DI PROGETTAZIONE
Geom. Andrea VAGIERA

COLLABORATORE PROGETTISTA
Geom. Massimo IACONO

RESPONSABILE UNICO DEL PROCEDIMENTO
E DIRIGENTE DEL SERVIZIO
Arch. Isabella QUINTO

PROGETTO ESECUTIVO

OGGETTO


ABACO PORTE E PARTICOLARI COSTRUTTIVI

REFERIMENTO


NOME-FIILE Scala Pat

SCALE: 1:25 - 1:10 - 1:5


REV.	MODIFICHE	DATA	DESCRIZIONE
0		2016	
1			
2			
3			
4			
5			

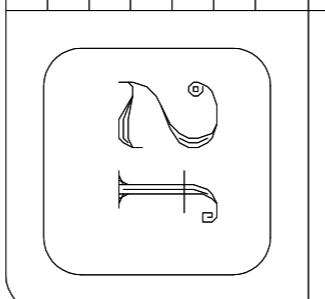

ABACO PORTE TAGLIAFUOCO SCALA 1:25

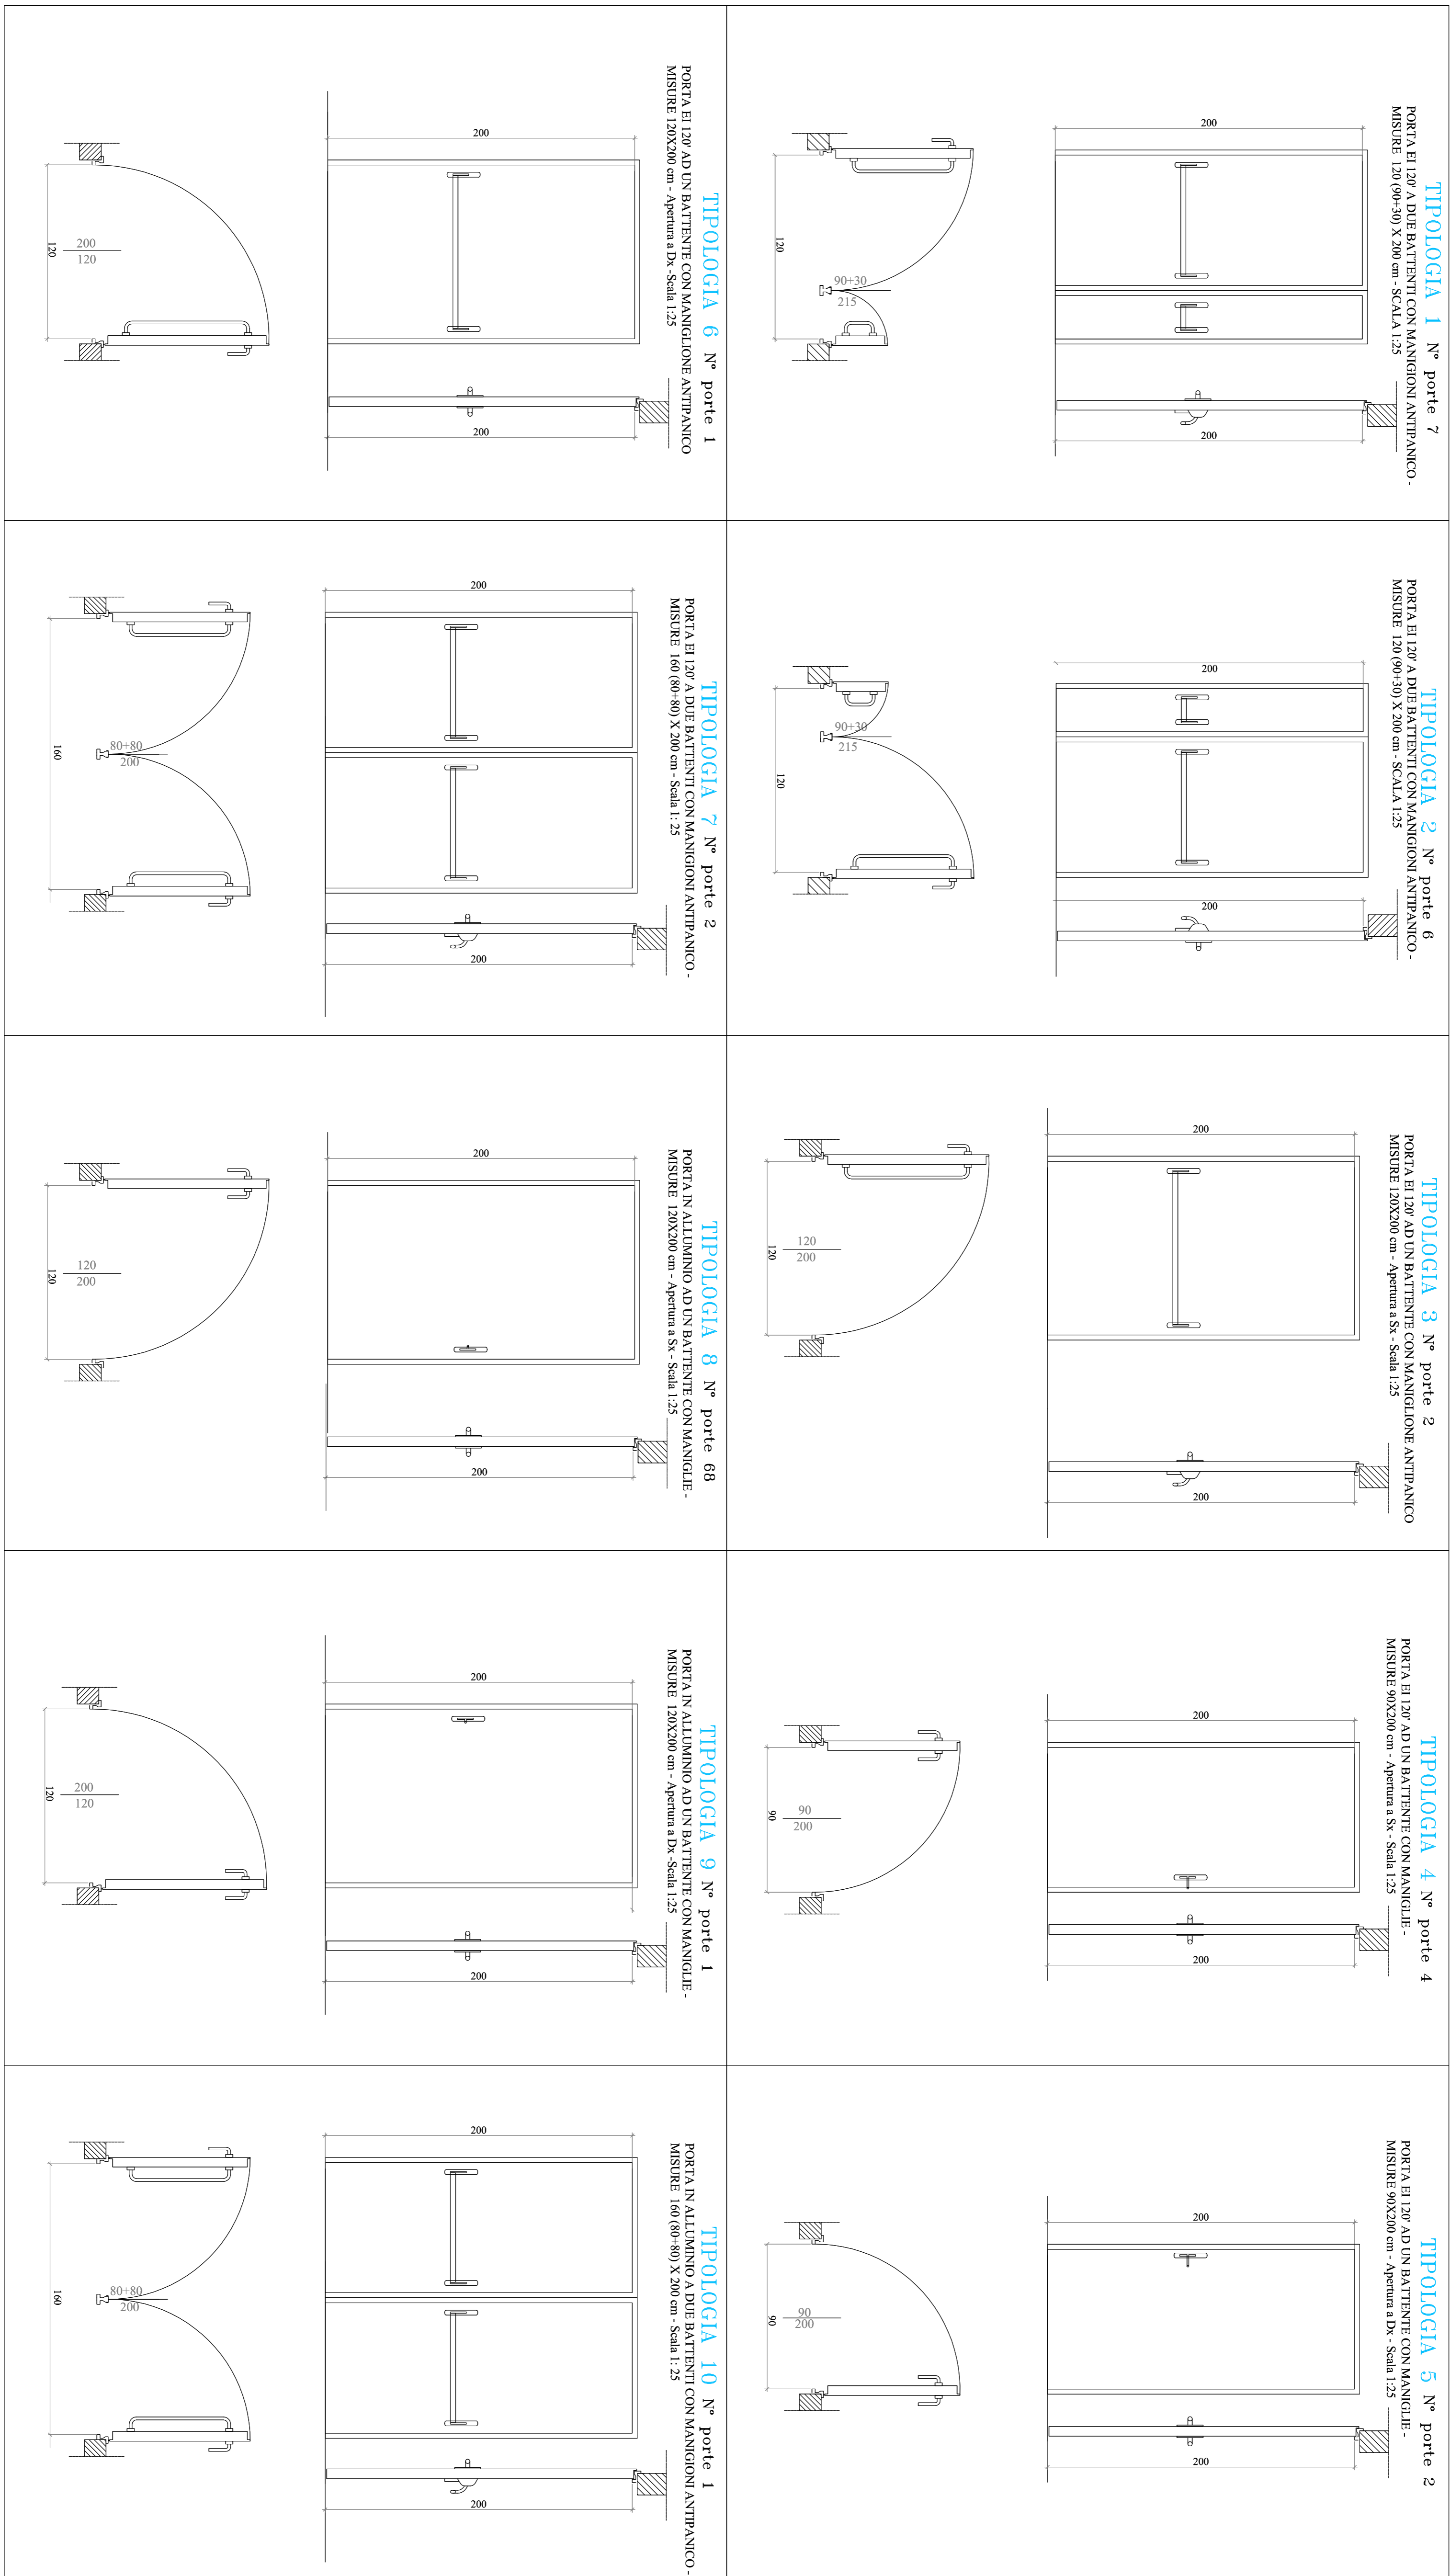


PARTICOLARI COSTRUTTIVI PORTE TAGLIAFUOCO SCALA 1:10

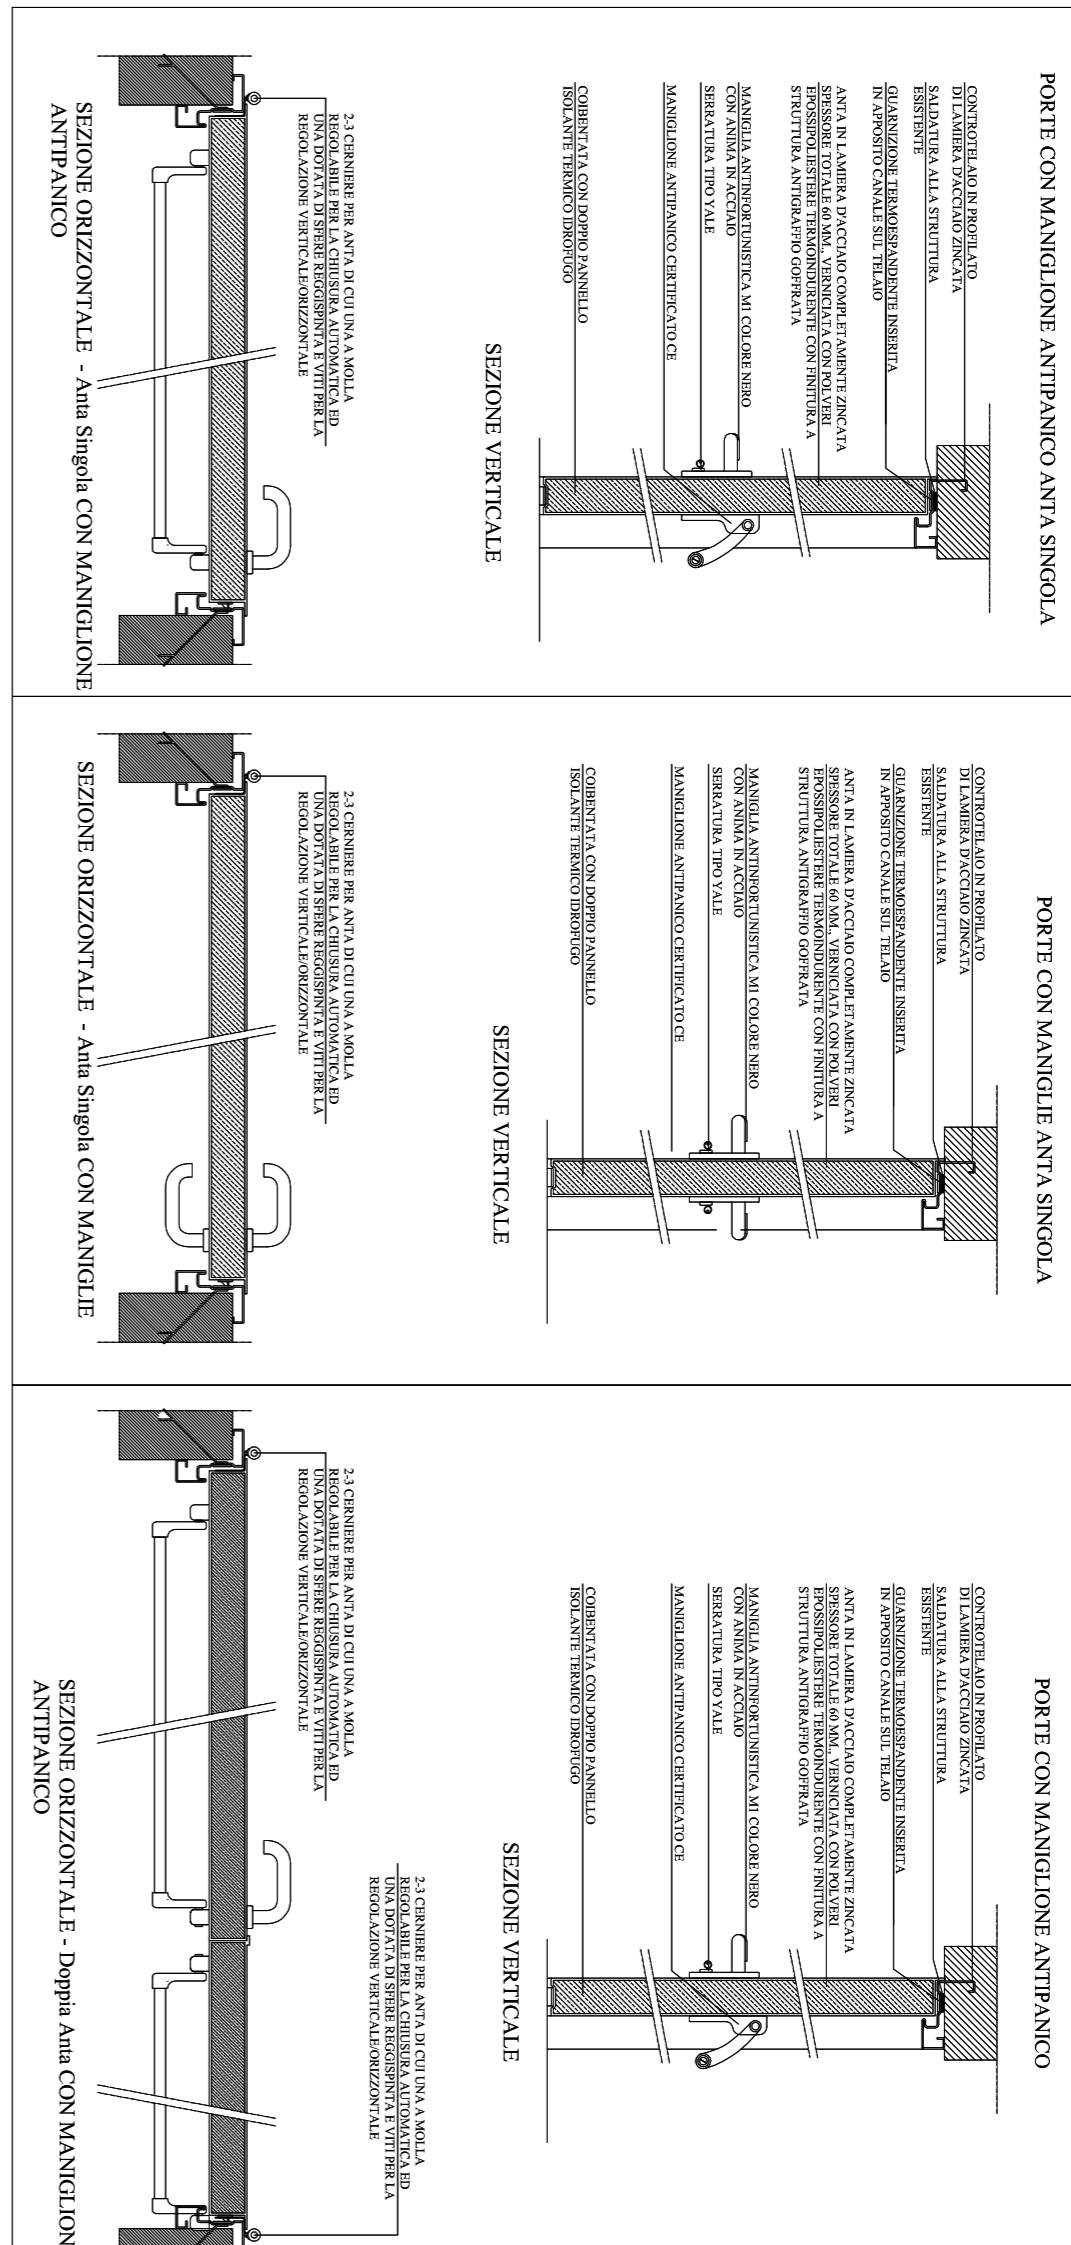

I RIFERIMENTI DELLA TIPOLOGIA PORTE SONO INDIVIDUABILI SUGLI ELABORATI 2b-2c-2d-2e

PARTICOLARE COSTRUTTIVO PARETE IN CARTONGESSO SCALA 1:5

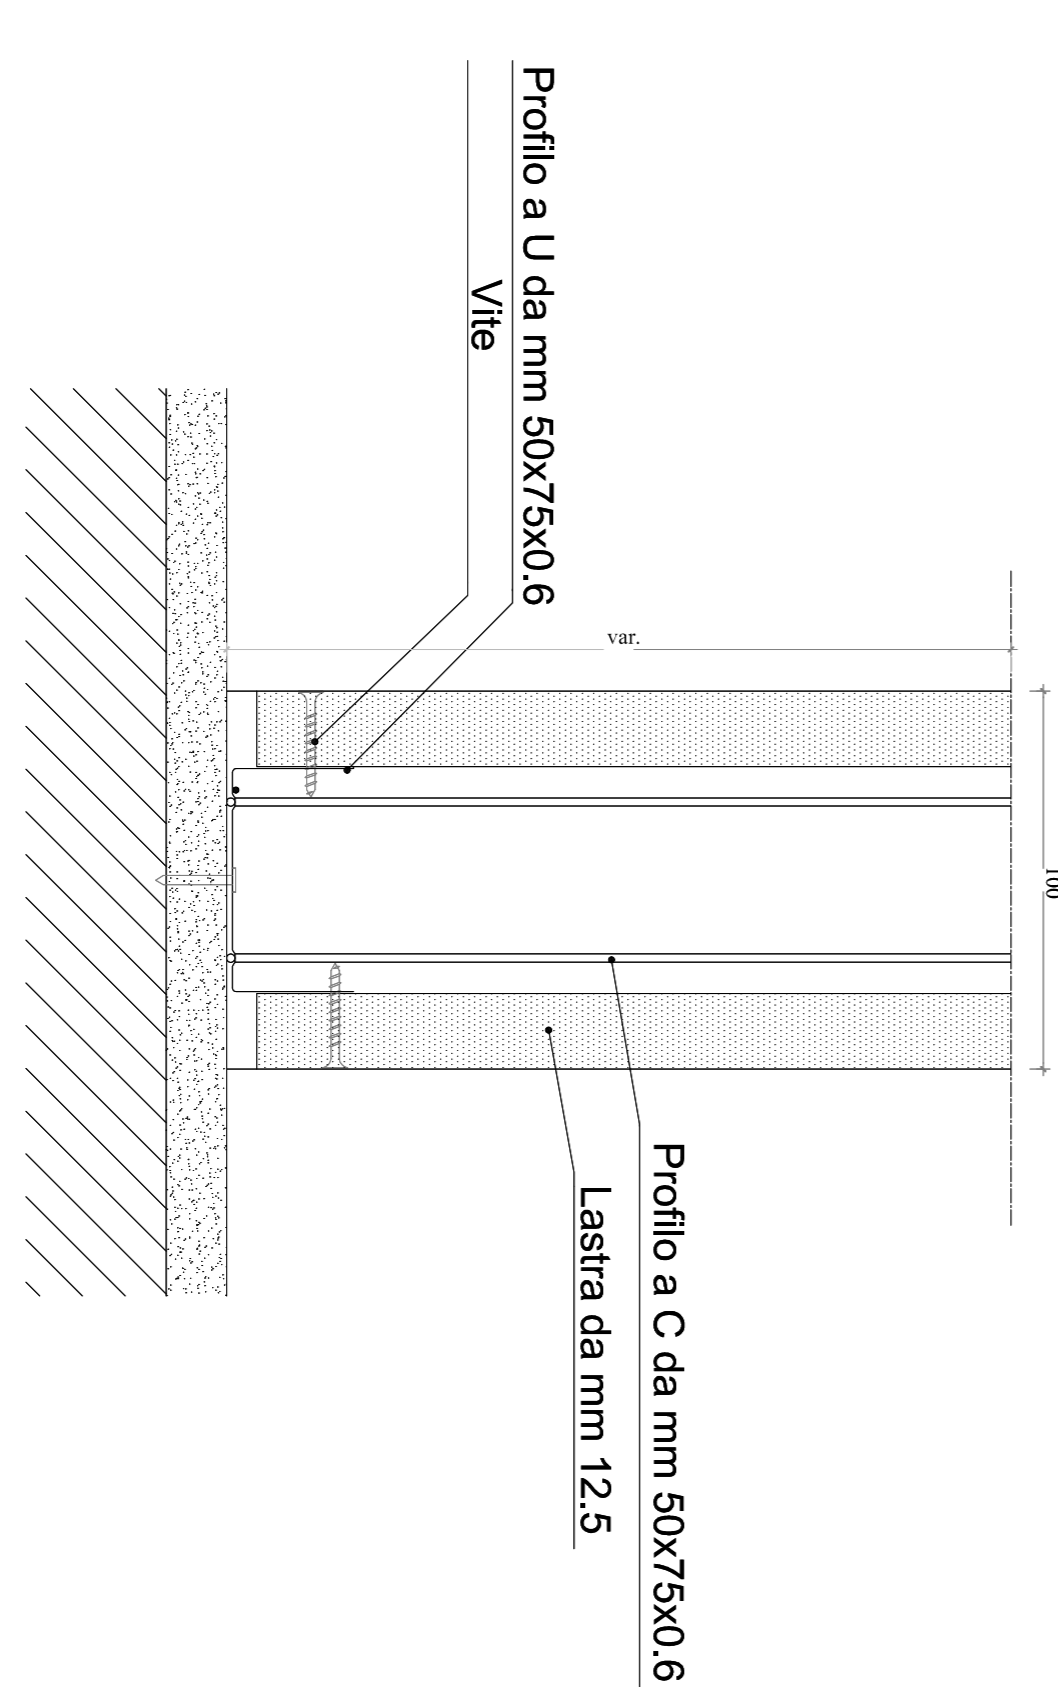

LE MISURE DOVRANNO ESSERE VERIFICATE IN LOCO PRIMA DI PROCEDERE ALL' ORDINE