

CITTA' DI TORINO

VICE DIREZIONE SERVIZI TECNICI AMBIENTE,
EDILIZIA RESIDENZIALE PUBBLICA E SCOLASTICA
-SETTORE EDILIZIA SCOLASTICA-

SCUOLA ELEMENTARE
"Sanlorre di Santarosa" Via Braconchi n°70
AREA OVEST - CIRCOSCRIZIONE 3 -

RECUPERO FUNZIONALE EDIFICI SCOLASTICI RICADENTI NELLE
CIRCOSCRIZIONI 3,4 E I CENTRO
AREA OVEST - BILANCIO 2016

GRUPPO DI LAVORO
Geom. Massimo MANCIN
Geom. Antonio VOLPE
Arch. Fabio ANDREOTTI

IL PROGETTISTA : Arch. Marcello FRANCONI
RESPONSABILE PROCEDIMENTO
E DIRETTORE DI SETTORE Arch. Isabella QUINTO

PROGETTO ESECUTIVO

OGGETTO -STRALCIO PLANIMETRICO scala 1:1000
-PIANTA COPERTURA scala 1:100
-TOTO AREA
-PARTICOLARE COSTRUTTIVO SCALA 1:10

NOI-FE-FILE Scala Per
PROGETTO: h19
N° PROG.:
SCALA:
VARE

REV.	MODIFICHE	DATA	DESIGNATORE
0			
1		Settembre 2016	
2			
3			
4			
5			

TAVOLA
3

INQUADRAMENTO SCALA 1:10000


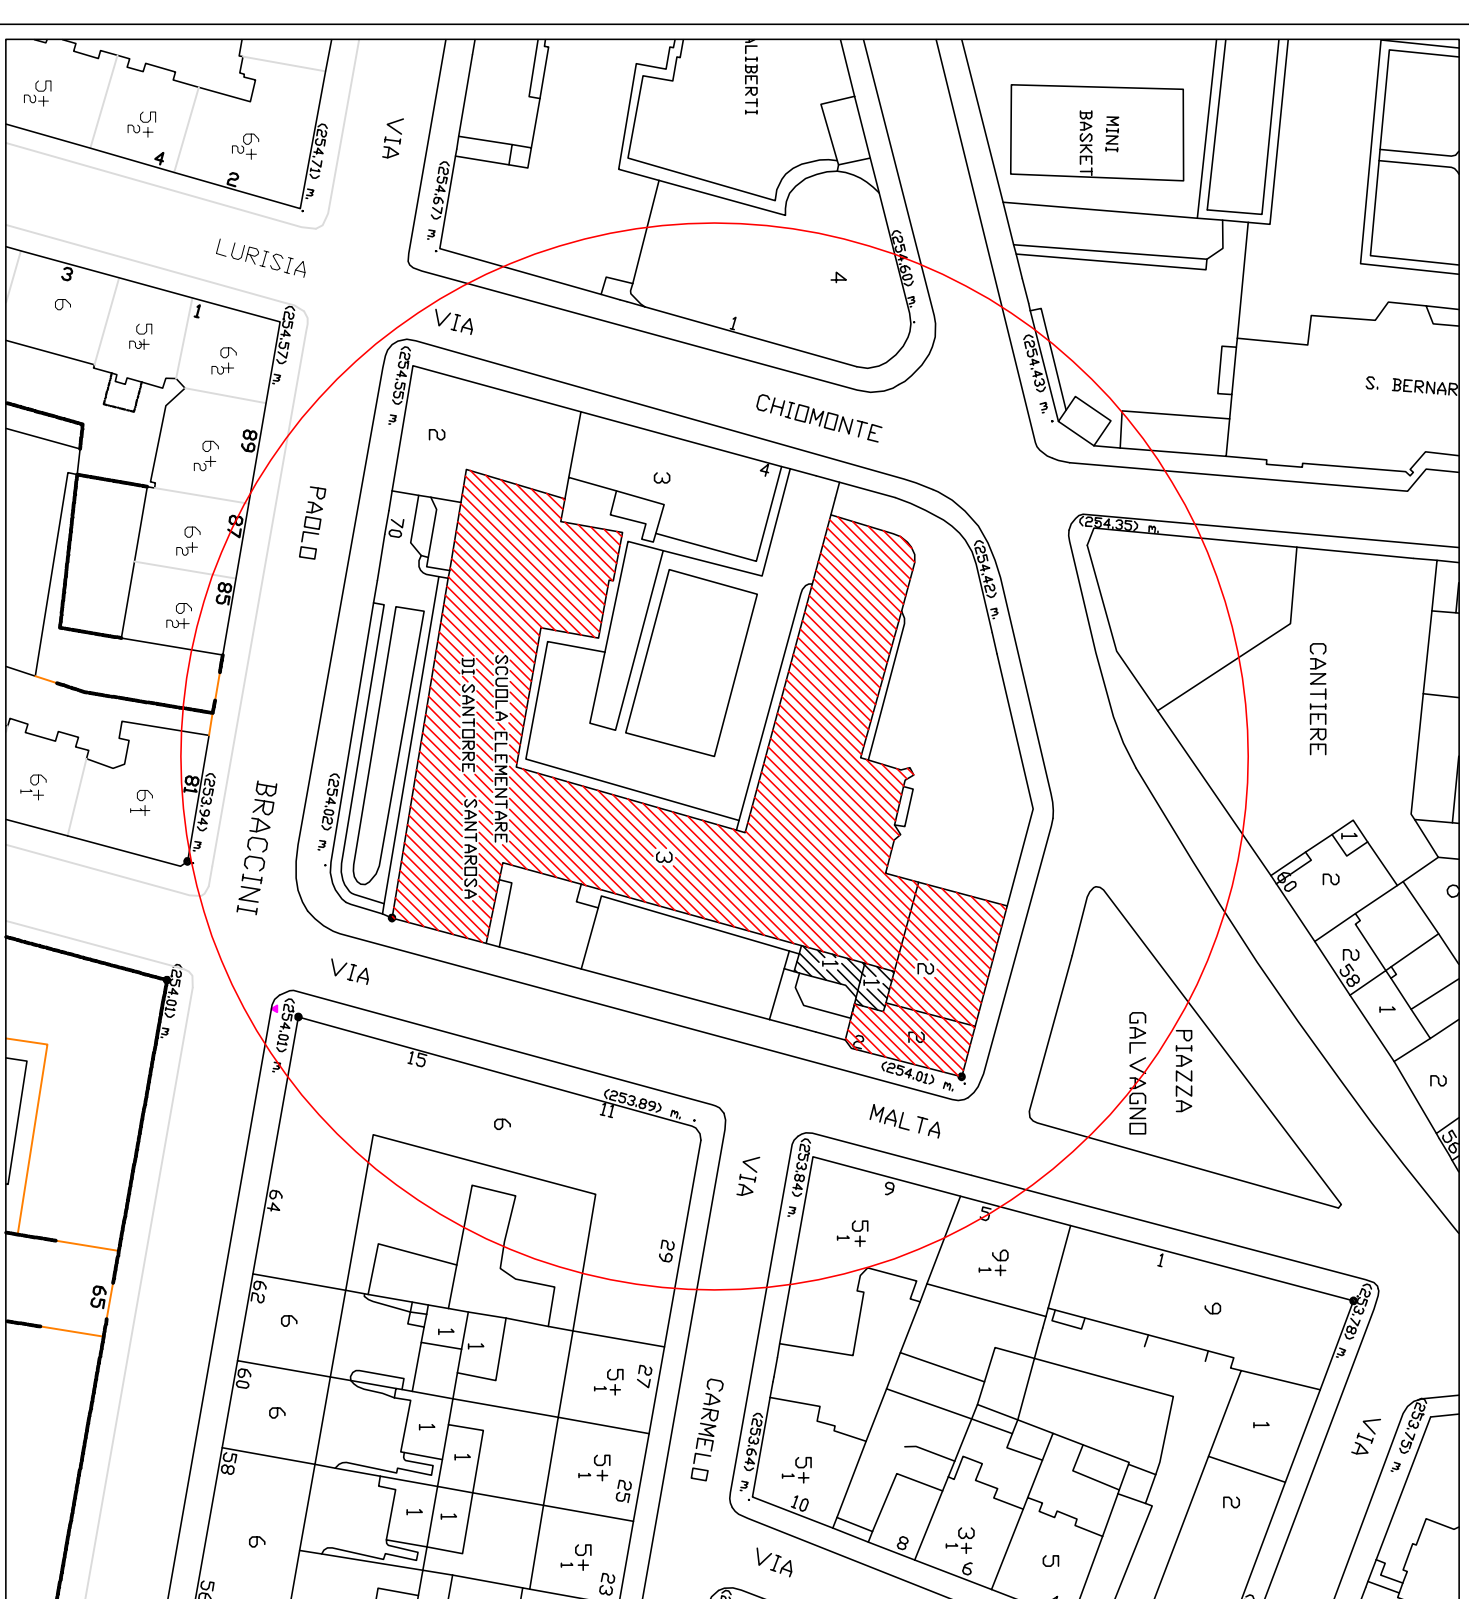


FOTO AEREA

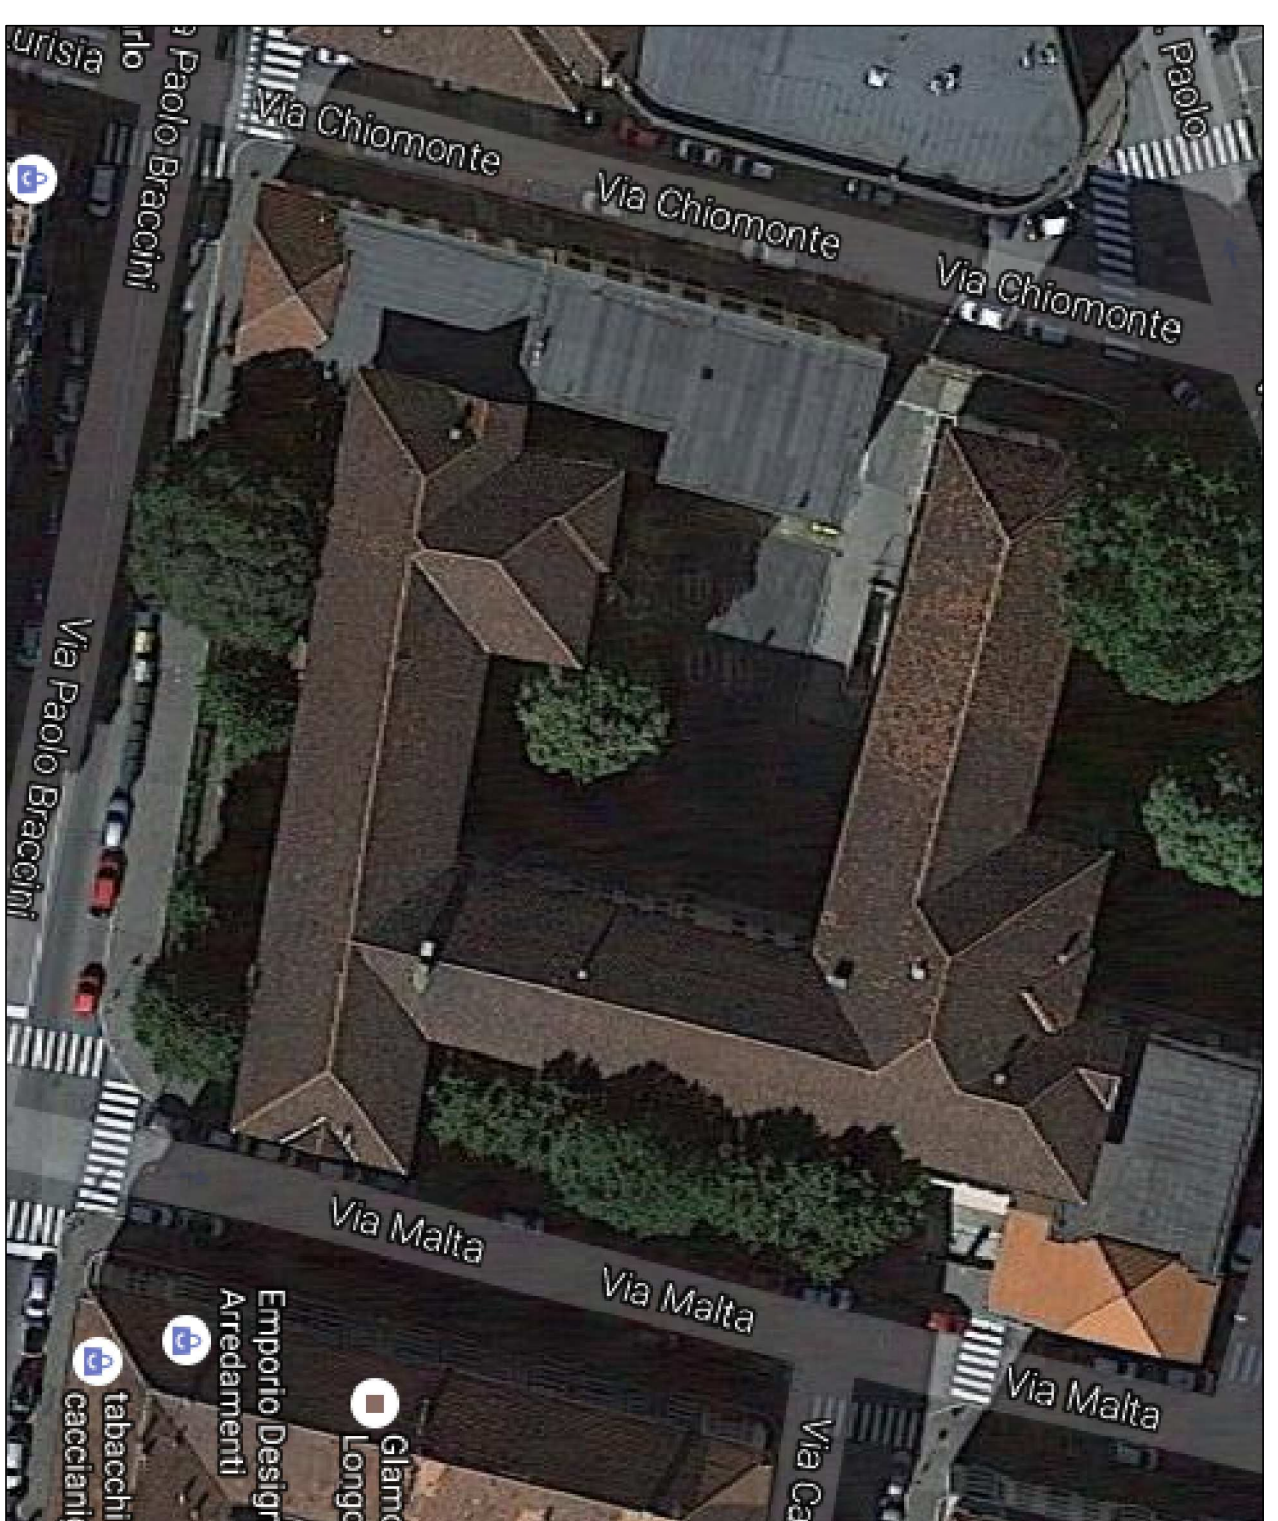

PARTICOLARE COSTRUTTIVO TETTO

Elemento di colmo
in legno
Fissaggio con piombo
in legno

Manto di copertura
Din. 4x4 cm -
passo ~1-1,50 ml


Canale di gronda
acciaio inox 8/7/10

Orditura secondaria
in legno

Orditura principale
in legno

Colata in acciaio inox 8/7/10 D. 10 cm

RIPASSAMENTO MANTO DI COPERTURA

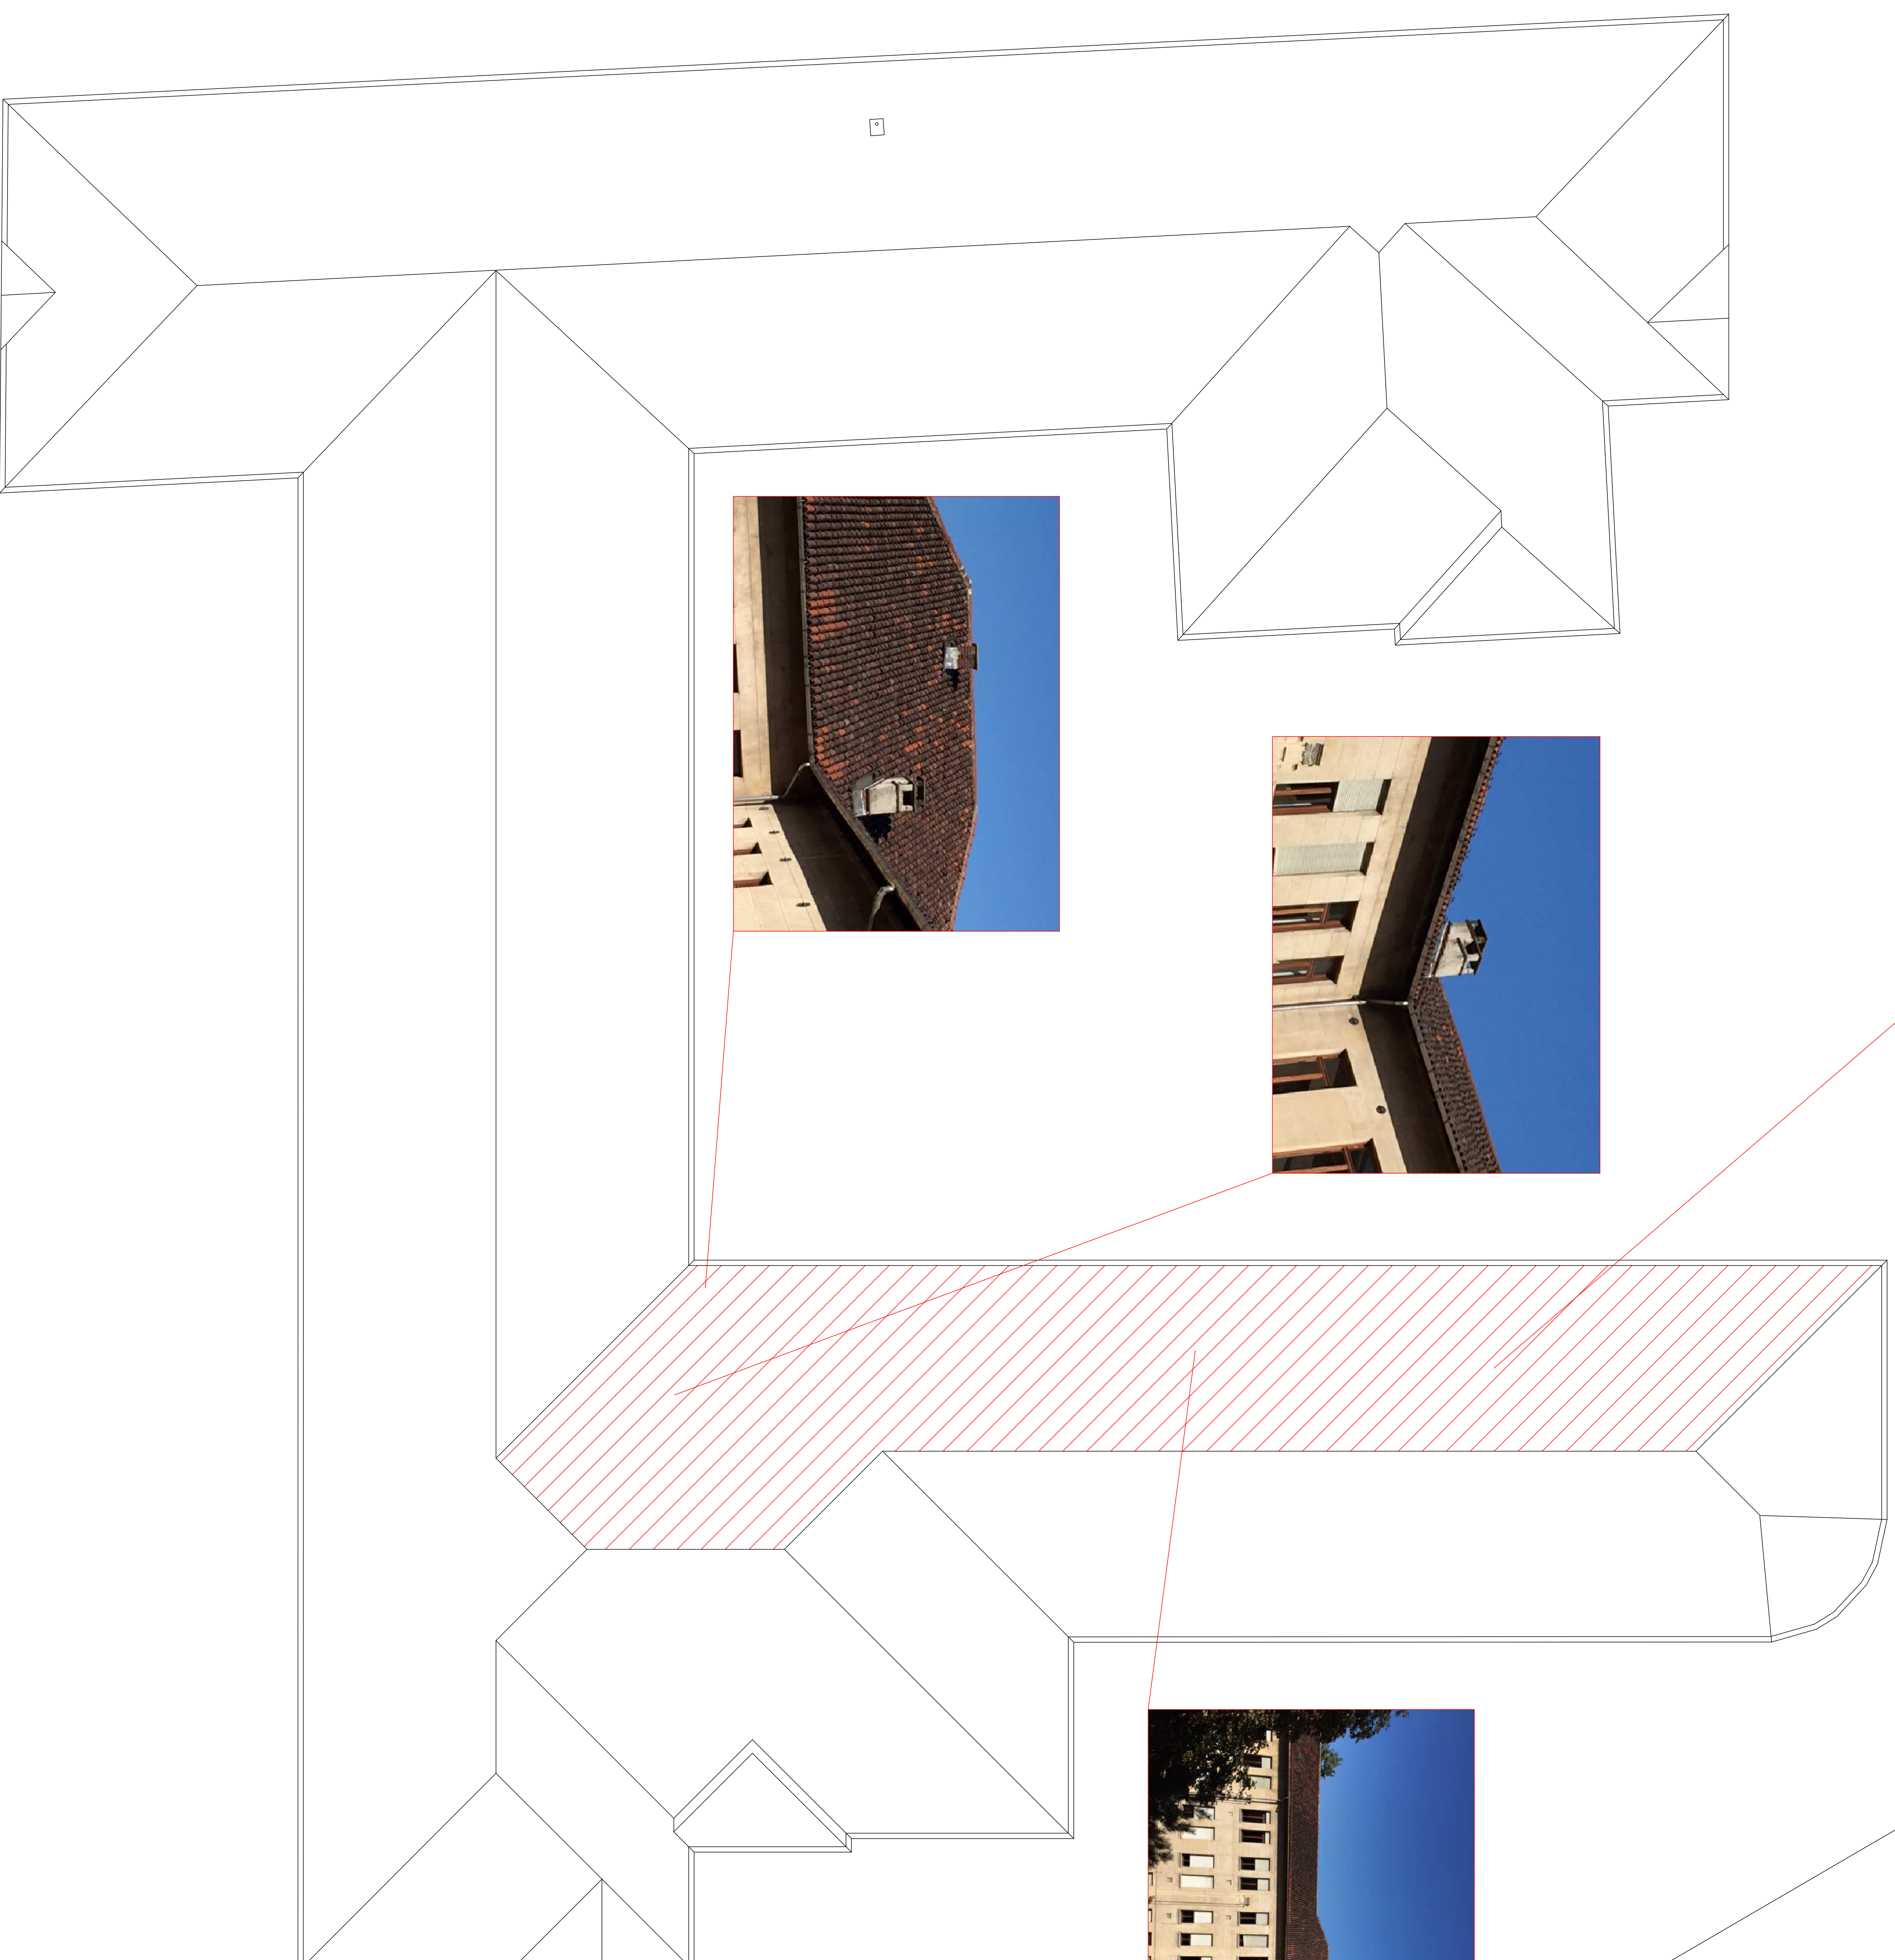

VIA SAN PAOLO