# CITTA' DI TORINO

DIREZIONE SERVIZI TECNICI PER L'EDILIZIA PUBBLICA
–SERVIZIO EDILIZIA SCOLASTICA–

## SCUOLA PRIMARIA "DUCA D'AOSTA"

Via Capelli n. 51 – CIRCOSCRIZIONE 4 –

RECUPERO FUNZIONALE EDIFICI SCOLASTICI RICADENTI NELLE CIRCOSCRIZIONI 3,4 E 1 CENTRO
AREA OVEST – BILANCIO 2016


GRUPPO DI LAVORO
Geom. Massimo MANCIN
Geom. Antonio VOLPE
Arch. Fabio ANDREOTTI

IL PROGETTISTA
Arch. Marcello FRANCIONE

RESPONSABILE PROCEDIMENTO
E DIRIGENTE DI SETTORE
Arch. Isabella QUINTO


## PROGETTO ESECUTIVO

OGGETTO
–STRALCIO PLANIMETRICO
–PIANTA PIANO RIALZATO
–SEZIONE TIPO A–A
–PARTICOLARI
–RILIEVO FOTOGRAFICO

NOME–FILE | Scala Plot 1:10
RIFERIMENTO: N° PROG.:
SCALA VARIE

| REV | MODIFICHE | DATA | DISEGNATORE |
|---|---|---|---|
| 0 | REALIZZATO | SETTEMBRE 2016 | |
| 1 | | | |
| 2 | | | |
| 3 | | | |
| 4 | | | |
| 5 | | | |

TAVOLA 6

STRALCIO PLANIMETRICO -SCALA 1:1000

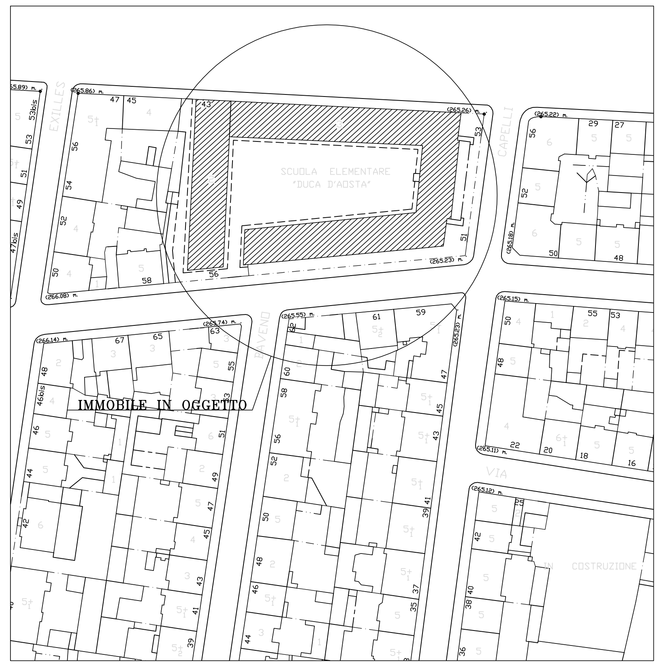


SEZIONE TIPO A-A - SCALA 1:100

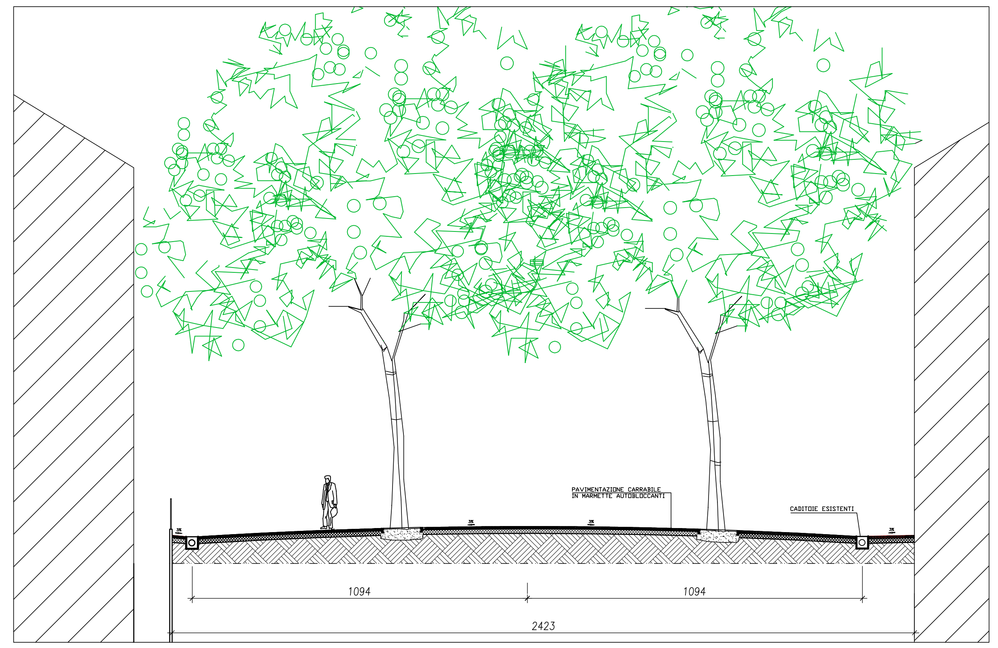


PARTICOLARE -SCALA 1:10

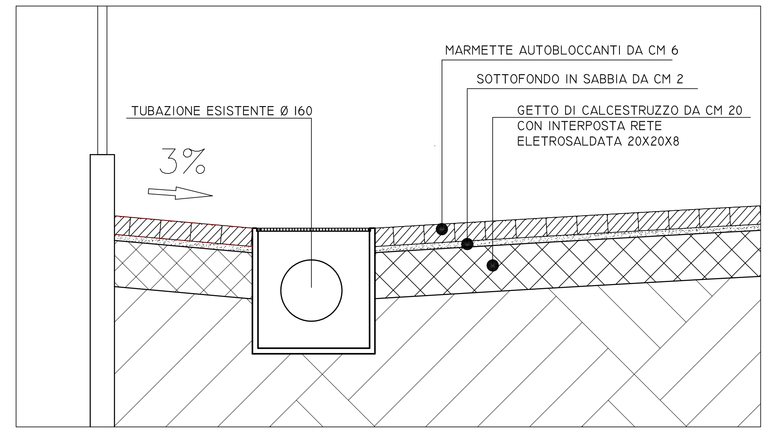


PIANTA PIANO RIALZATO – 1:100

–PROGETTO–

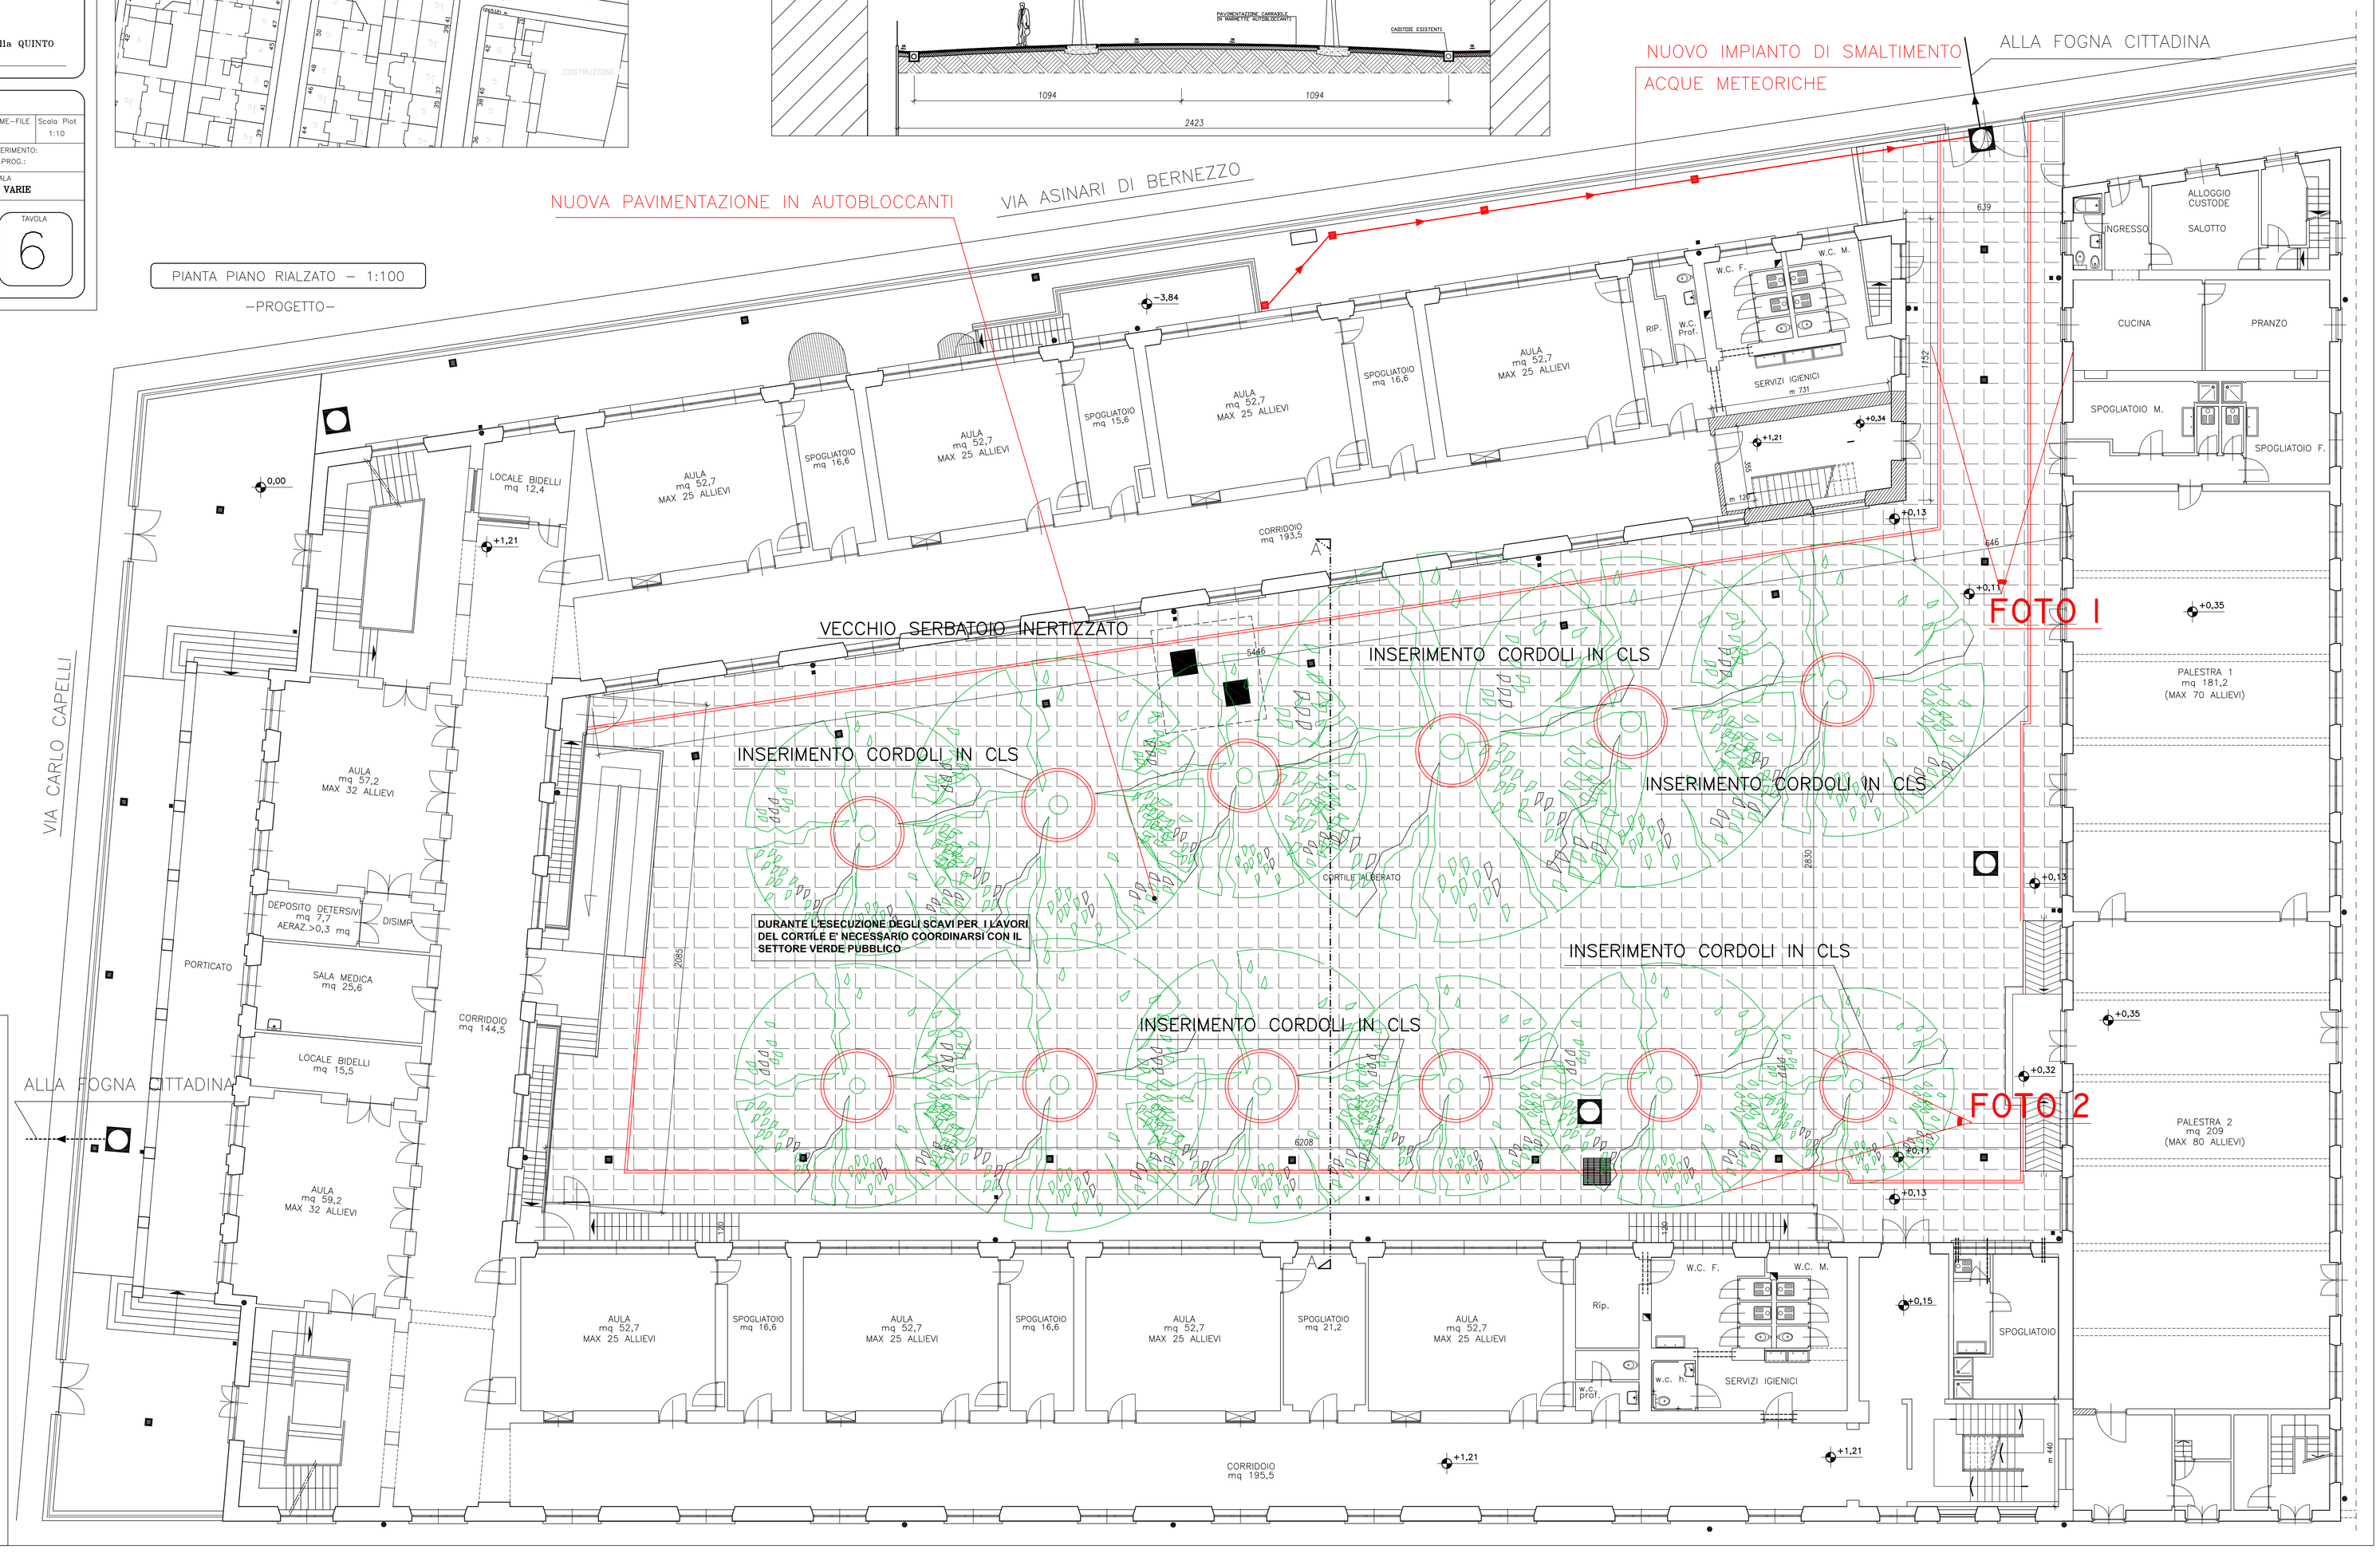


FOTO 1

FOTO 2

POZZETTO PLUVIALE SIFONATO–1:10
pozzetto pluviale sifonato con sigillo ispez.

particolare costruttivo

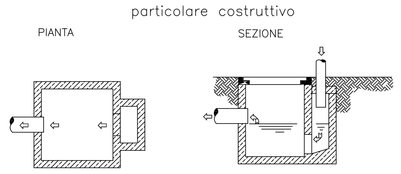


PEZZI SPECIALI
pezzo speciale per raccordi di tubazioni con diversi diametri

particolare costruttivo

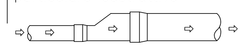

PEZZI SPECIALI
pezzi speciali a 45° per cambi direzione delle tubazioni.
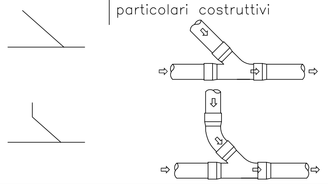
particolari costruttivi