


ALLEGATO N. 11  
DELIBERA N. MECC. 2016

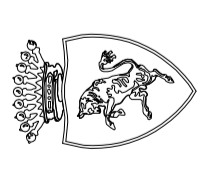

**CITTÀ DI TORINO**

Direzione Infrastrutture e Mobilità  
Servizio Urbanizzazioni e Riqualificazione Spazio Pubblico



**RIQUALIFICAZIONE SPAZIO PUBBLICO PER  
PEDONALIZZAZIONE VIA MONFERRATO**  
Progetto finanziato nell'ambito del  
**PROGRAMMA OPERATIVO NAZIONALE Città' Metropolitana  
(PON METRO 2014-2020 - ASSE 2 - TO.2.2.3.b)**

**PROGETTO DEFINITIVO-ESECUTIVO**

Codice Servizio: IF - USP  
Codice Lavoro: NU - IM  
Codice Elaborato: ELAB. GRAF.

**PLANIMETRIA SOTTOSERVIZI  
ILLUMINAZIONE PUBBLICA**

**Elaborato n° 11**

GRUPPO DI PROGETTAZIONE  
Arch. Paola DE FILIPPI  
Arch. Fabrizio VOLTOLINI  
Geom. Attilio BUCCINO  
Geom. Alessandra REY  
C. G. P. - Progettista - Coordinatore Sicurezza in fase di progettazione  
Progettista Mobilità e Segnaletica  
Collaboratore Tecnico  
Collaboratore Tecnico


indice di revisione  
Rev. 0  
data revisione  
giugno 2016  
scala grafica  
1:500

Ordine di servizio del 20/04/2016 - prot. n. 8897 del Dirigente Arch. Giuseppe SERRA

IL DIRIGENTE DEL SERVIZIO  
URBANIZZAZIONI E RIQUALIFICAZIONE S.P.  
Arch. Giuseppe SERRA  
RESPONSABILE DELL'ELABORATO  
Arch. Paola DE FILIPPI

RESPONSABILE UNICO DEL PROCEDIMENTO  
Arch. Giuseppe SERRA  
DIRETTORE DI DIREZIONE  
ing. Roberto BERTASIO

PLANIMETRIA STATO ATTUALE (TRATTO PIAZZA GRAN MADRE- VIA ROMANI) - scala 1 : 500

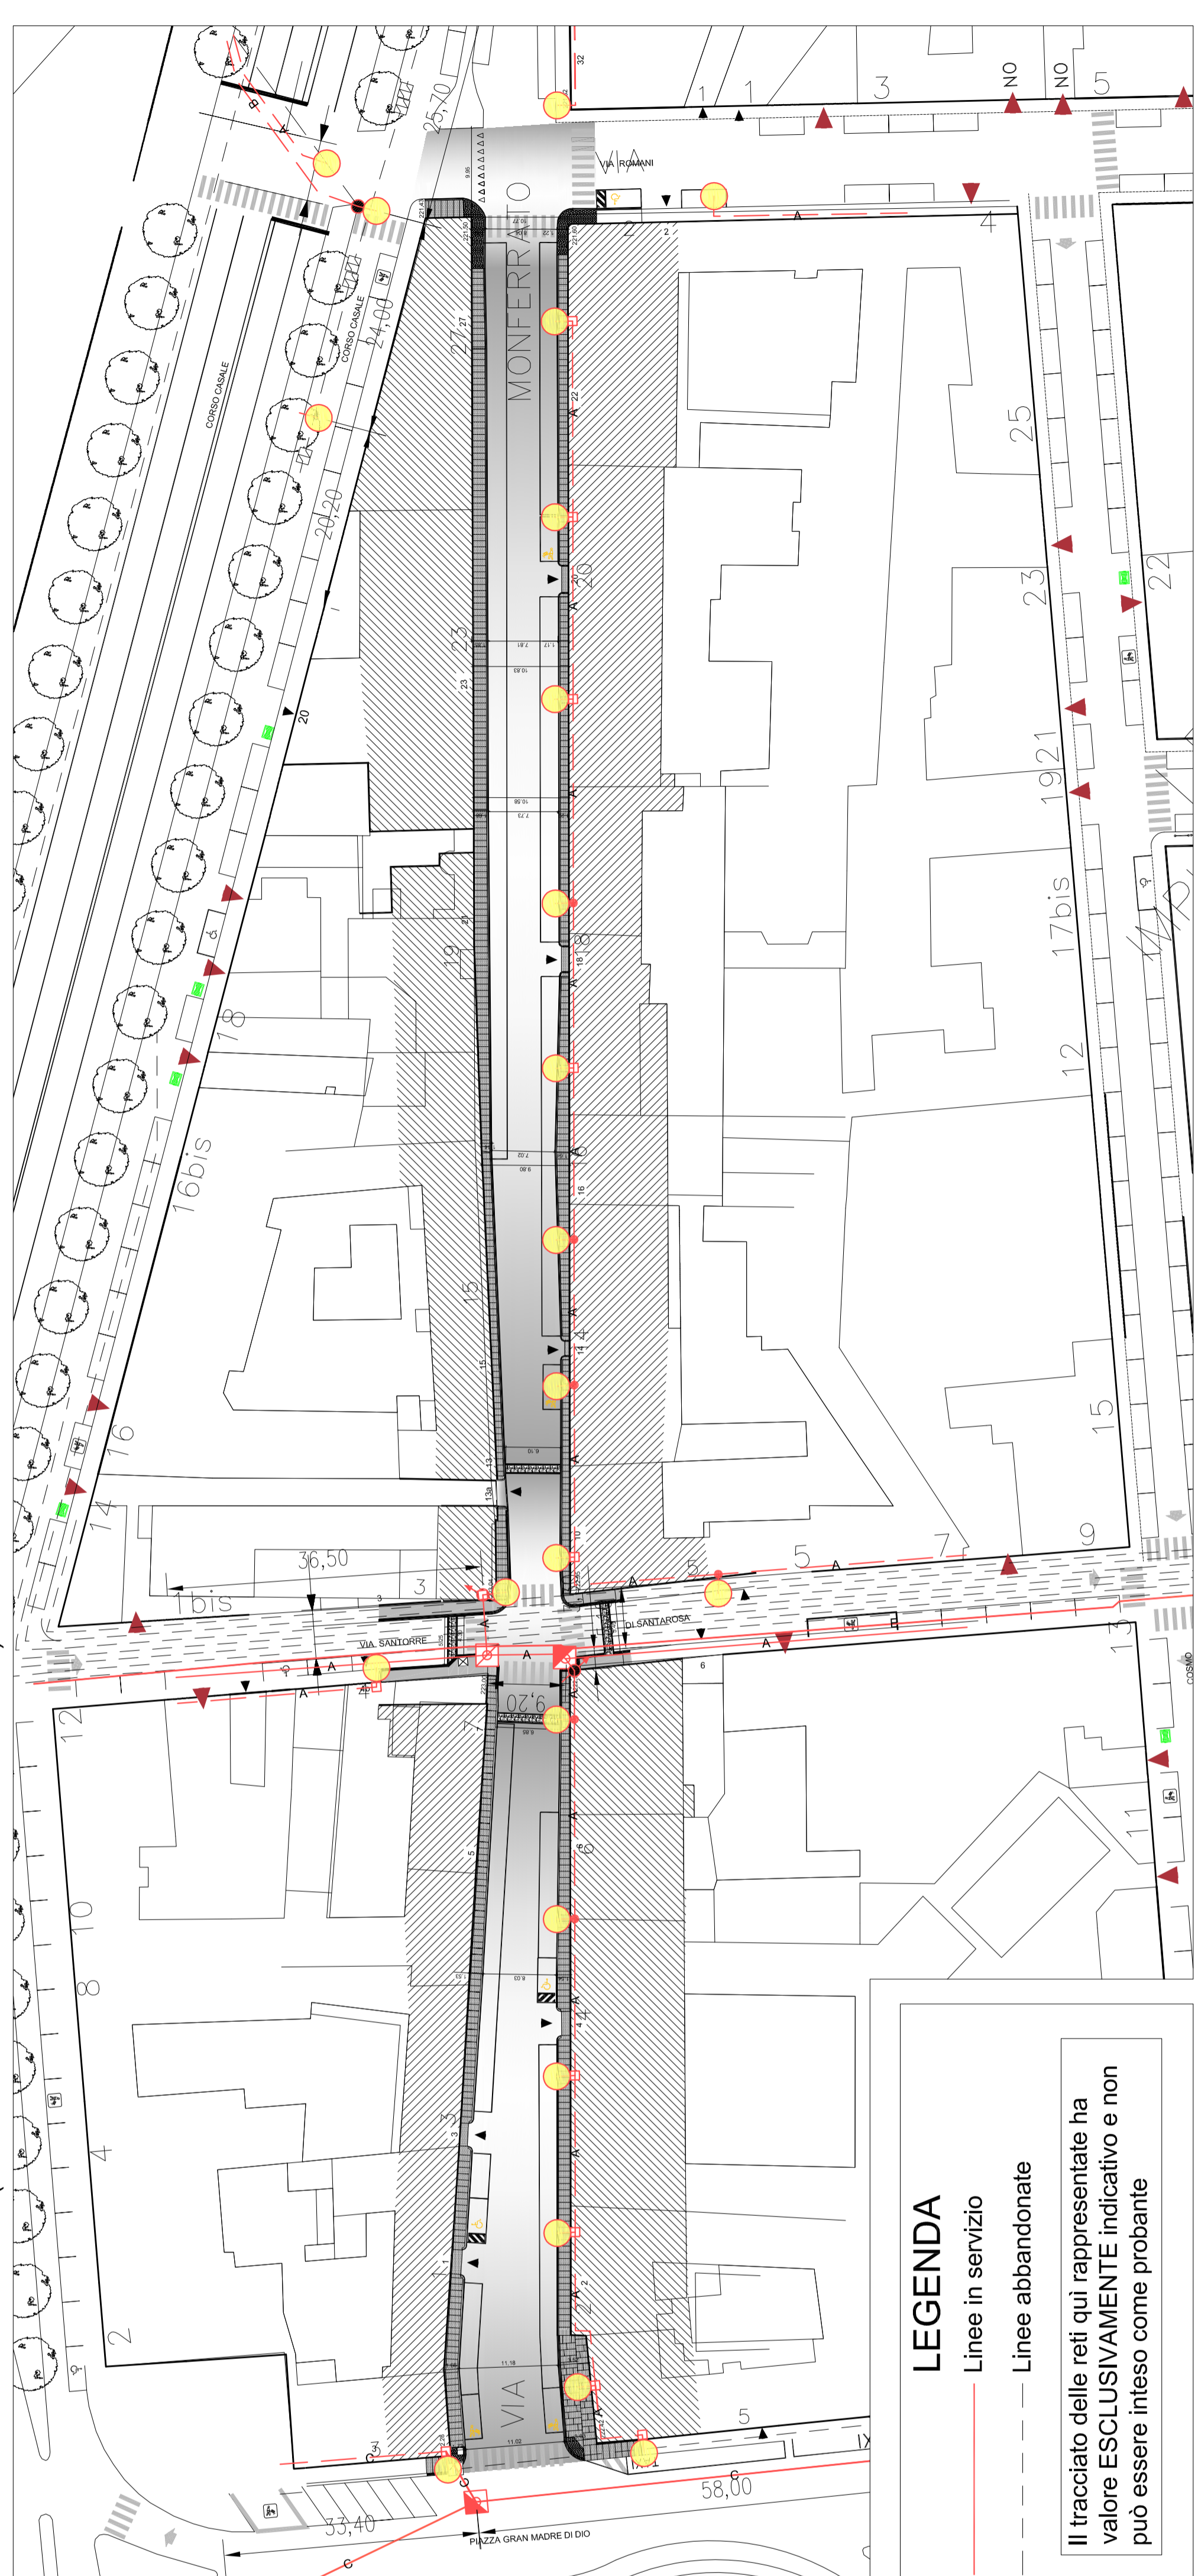

**LEGENDA**

- Linee in servizio
- Linee abbandonate

Il tracciato delle reti qui rappresentate ha  
valore **ESCLUSIVAMENTE** indicativo e non  
può essere inteso come probante