



ALLEGATO N. 12  
DELIBERA N. MECC. 2016

**CITTÀ DI TORINO**

Direzione Infrastrutture e Mobilità  
Servizio Urbanizzazioni e Riqualificazione Spazio Pubblico

**RIQUALIFICAZIONE SPAZIO PUBBLICO PER PEDONALIZZAZIONE VIA MONFERRATO**  
Progetto finanziato nell'ambito del **PROGRAMMA OPERATIVO NAZIONALE Città' Metropolitana (PON METRO 2014-2020 - ASSE 2 - TO.2.2.3.b)**

**PROGETTO DEFINITIVO-ESECUTIVO**

Codice Servizio: IF - USP      Codice Lavoro: NU - IM      Codice Elaborato: ELAB. GRAF.

**PLANIMETRIA SOTTOSERVIZI RETE GAS**

**Elaborato n° 12**

indice di revisione	data revisione	scala grafica
Rev. 0	giugno 2016	1:500

**GRUPPO DI PROGETTAZIONE**  
Arch. Paola DE FILIPPI  
Arch. Fabrizio VOLTOLINI  
Geom. Attilio BUCCINO  
Geom. Alessandra REY

C. G. P. - Progettista - Coordinatore Sicurezza in fase di progettazione  
Progettista Mobilità e Segnaletica  
Collaboratore Tecnico  
Collaboratore Tecnico

Ordine di servizio del 20/04/2016 - prot. n. 8897 del Dirigente Arch. Giuseppe SERRA


**IL DIRIGENTE DEL SERVIZIO URBANIZZAZIONI E RIQUALIFICAZIONE S.P.**  
Arch. Giuseppe SERRA

**RESPONSABILE UNICO DEL PROCEDIMENTO**  
Arch. Giuseppe SERRA

**RESPONSABILE DELL'ELABORATO**  
Arch. Paola DE FILIPPI

**DIRETTORE DI DIREZIONE**  
Ing. Roberto BERTASIO

**PLANIMETRIA STATO ATTUALE (TRATTO PIAZZA GRAN MADRE- VIA ROMANI) - scala 1 : 500**

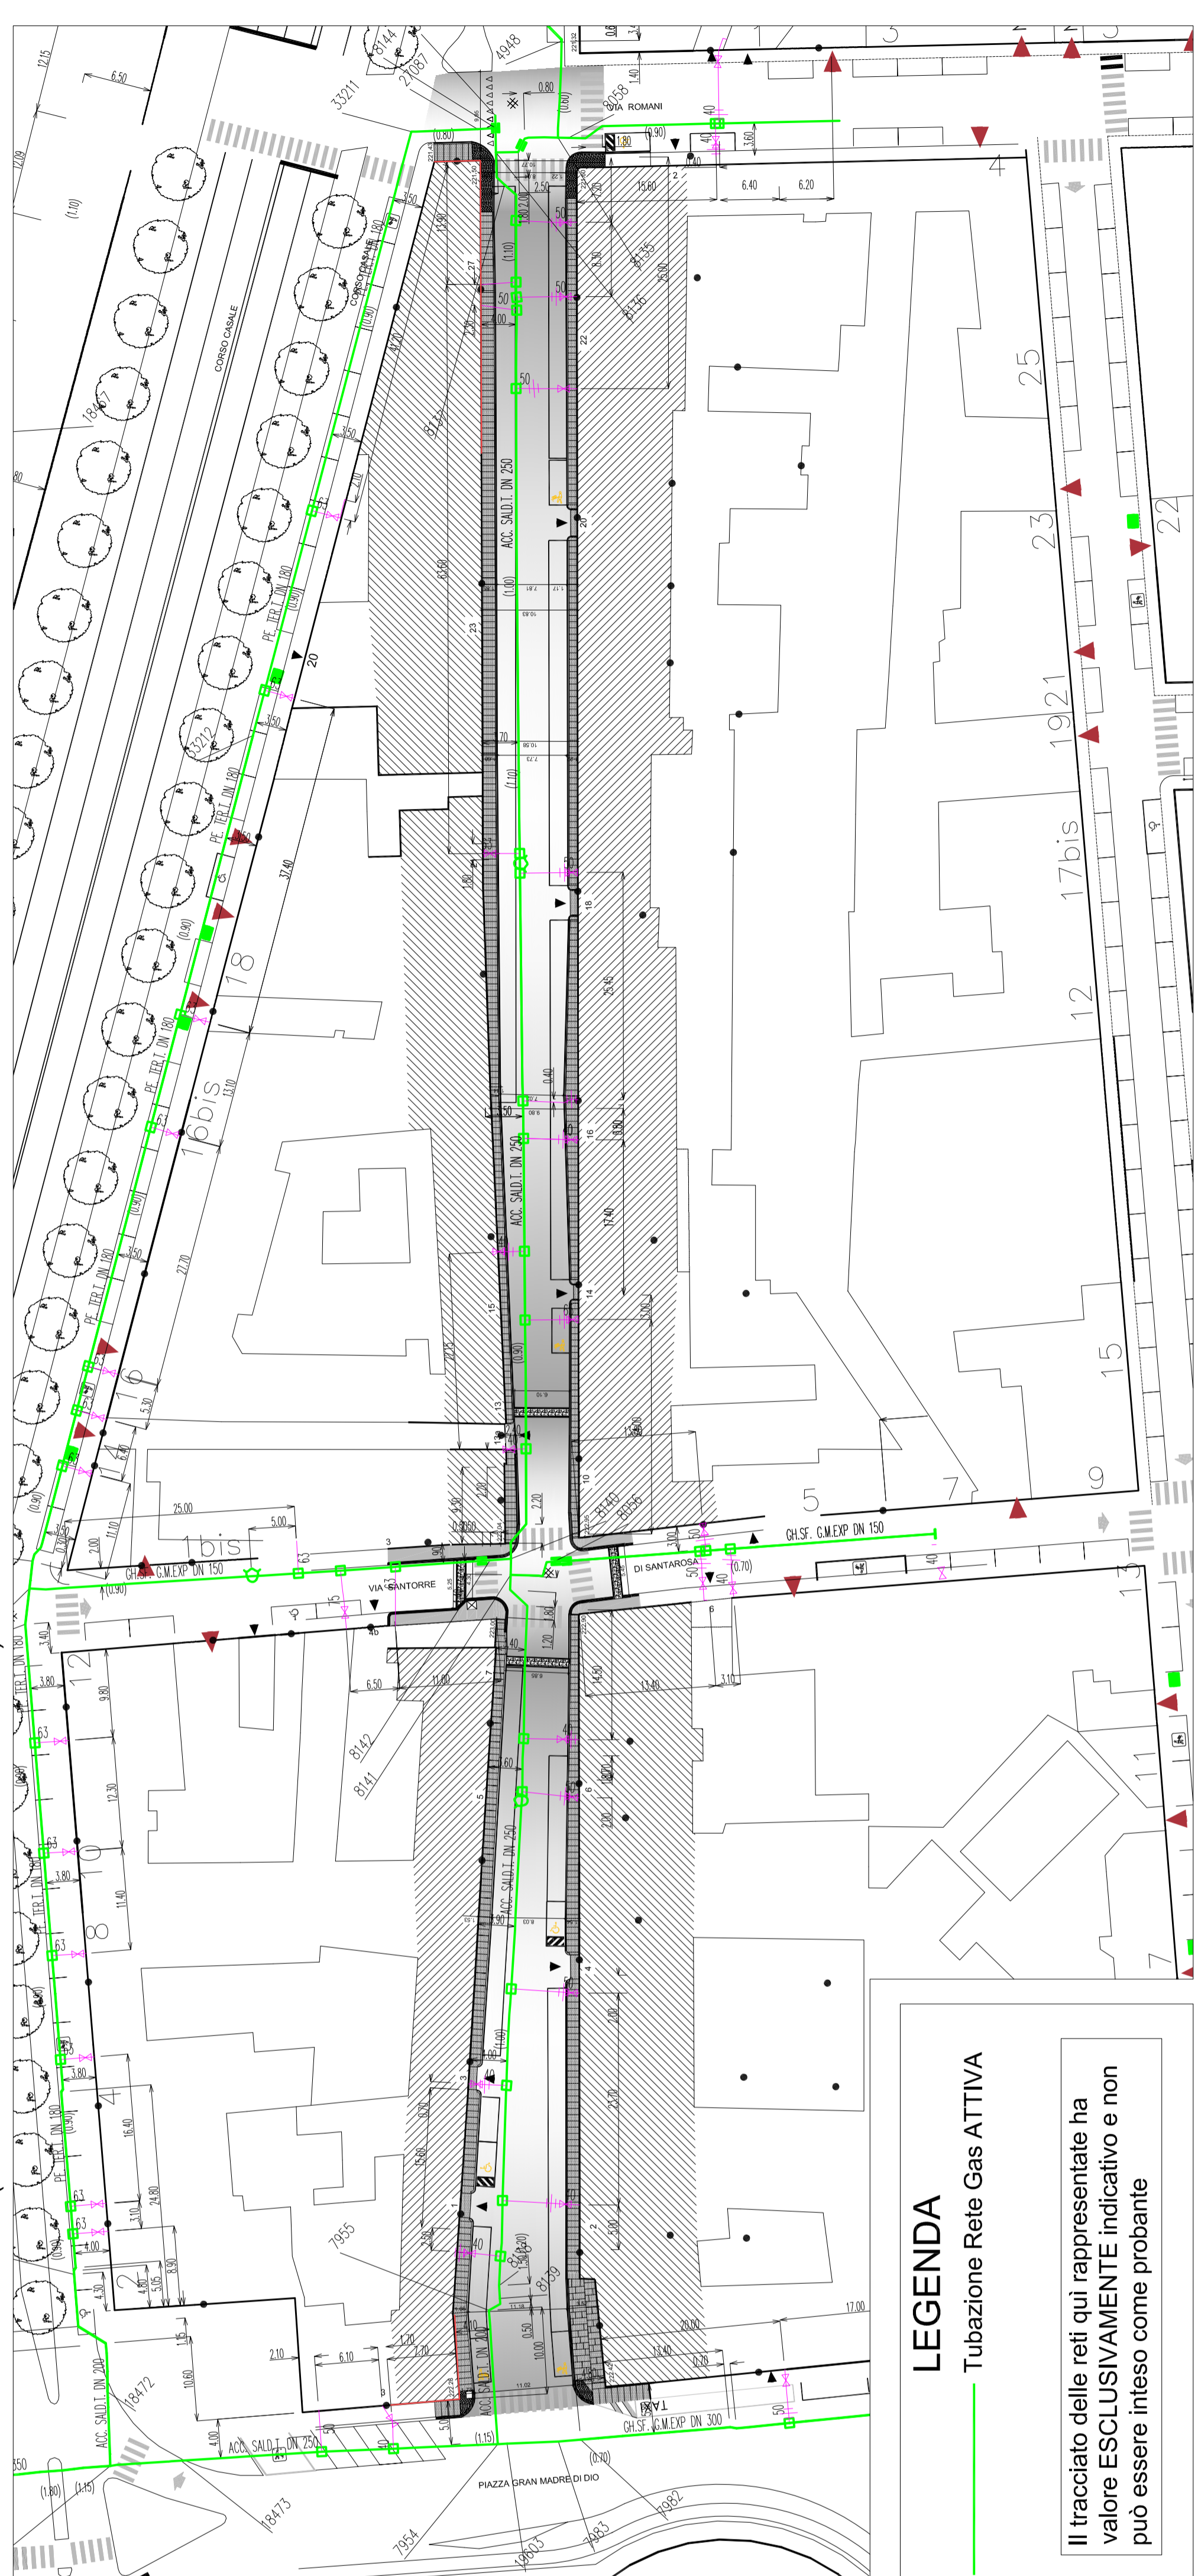

**LEGENDA**

Tubazione Rete Gas ATTIVA

Il tracciato delle reti qui rappresentate ha valore **ESCLUSIVAMENTE** indicativo e non può essere inteso come probante