

**RIQUALIFICAZIONE SPAZIO PUBBLICO PER
PEDONALIZZAZIONE VIA MONFERRATO**
Progetto finanziato nell'ambito del
**PROGRAMMA OPERATIVO NAZIONALE Città' Metropolitana
(PON METRO 2014-2020 - ASSE 2 - TO.2-2.3.b)**

PROGETTO DEFINITIVO-ESECUTIVO

Codice Servizio: IF - USP Codice Lavoro: NU - IM Codice Elaborato: ELAB.GRAF.

**PLANIMETRIA SOTTOSERVIZI
SMAT ACQUEDOTTO**

Elaborato n° 13

indice di revisione data revisione scala grafica

Rev. 0 giugno 2016 1:500

GRUPPO DI PROGETTAZIONE

Arch. Paola DE FILIPPI
Arch. Fabrizio VOLZOLINI
Geom. Attilio BUCCINO
Geom. Alessandro REY

C. G. P. - Progettista - Coordinatore Sicurezza in fase di progettazione
Progettista Mobilità e Segnaletica
Collaboratore Tecnico
Collaboratore Tecnico

Ordine di servizio del 20/04/2016 prot. n. 8897 del Dirigente Arch. Giuseppe SERRA


IL DIRIGENTE DEL SERVIZIO
URBANIZZAZIONI E RIQUALIFICAZIONE S.P.
Arch. Giuseppe SERRA

RESPONSABILE UNICO DEL PROCEDIMENTO
Arch. Giuseppe SERRA

RESPONSABILE DELL'ELABORATO
Arch. Paola DE FILIPPI

DIRETTORE DI DIREZIONE
ing. Roberto BERTASIO

PLANIMETRIA STATO ATTUALE (TRATTO PIAZZA GRAN MADRE- VIA ROMANI) - scala 1 : 500

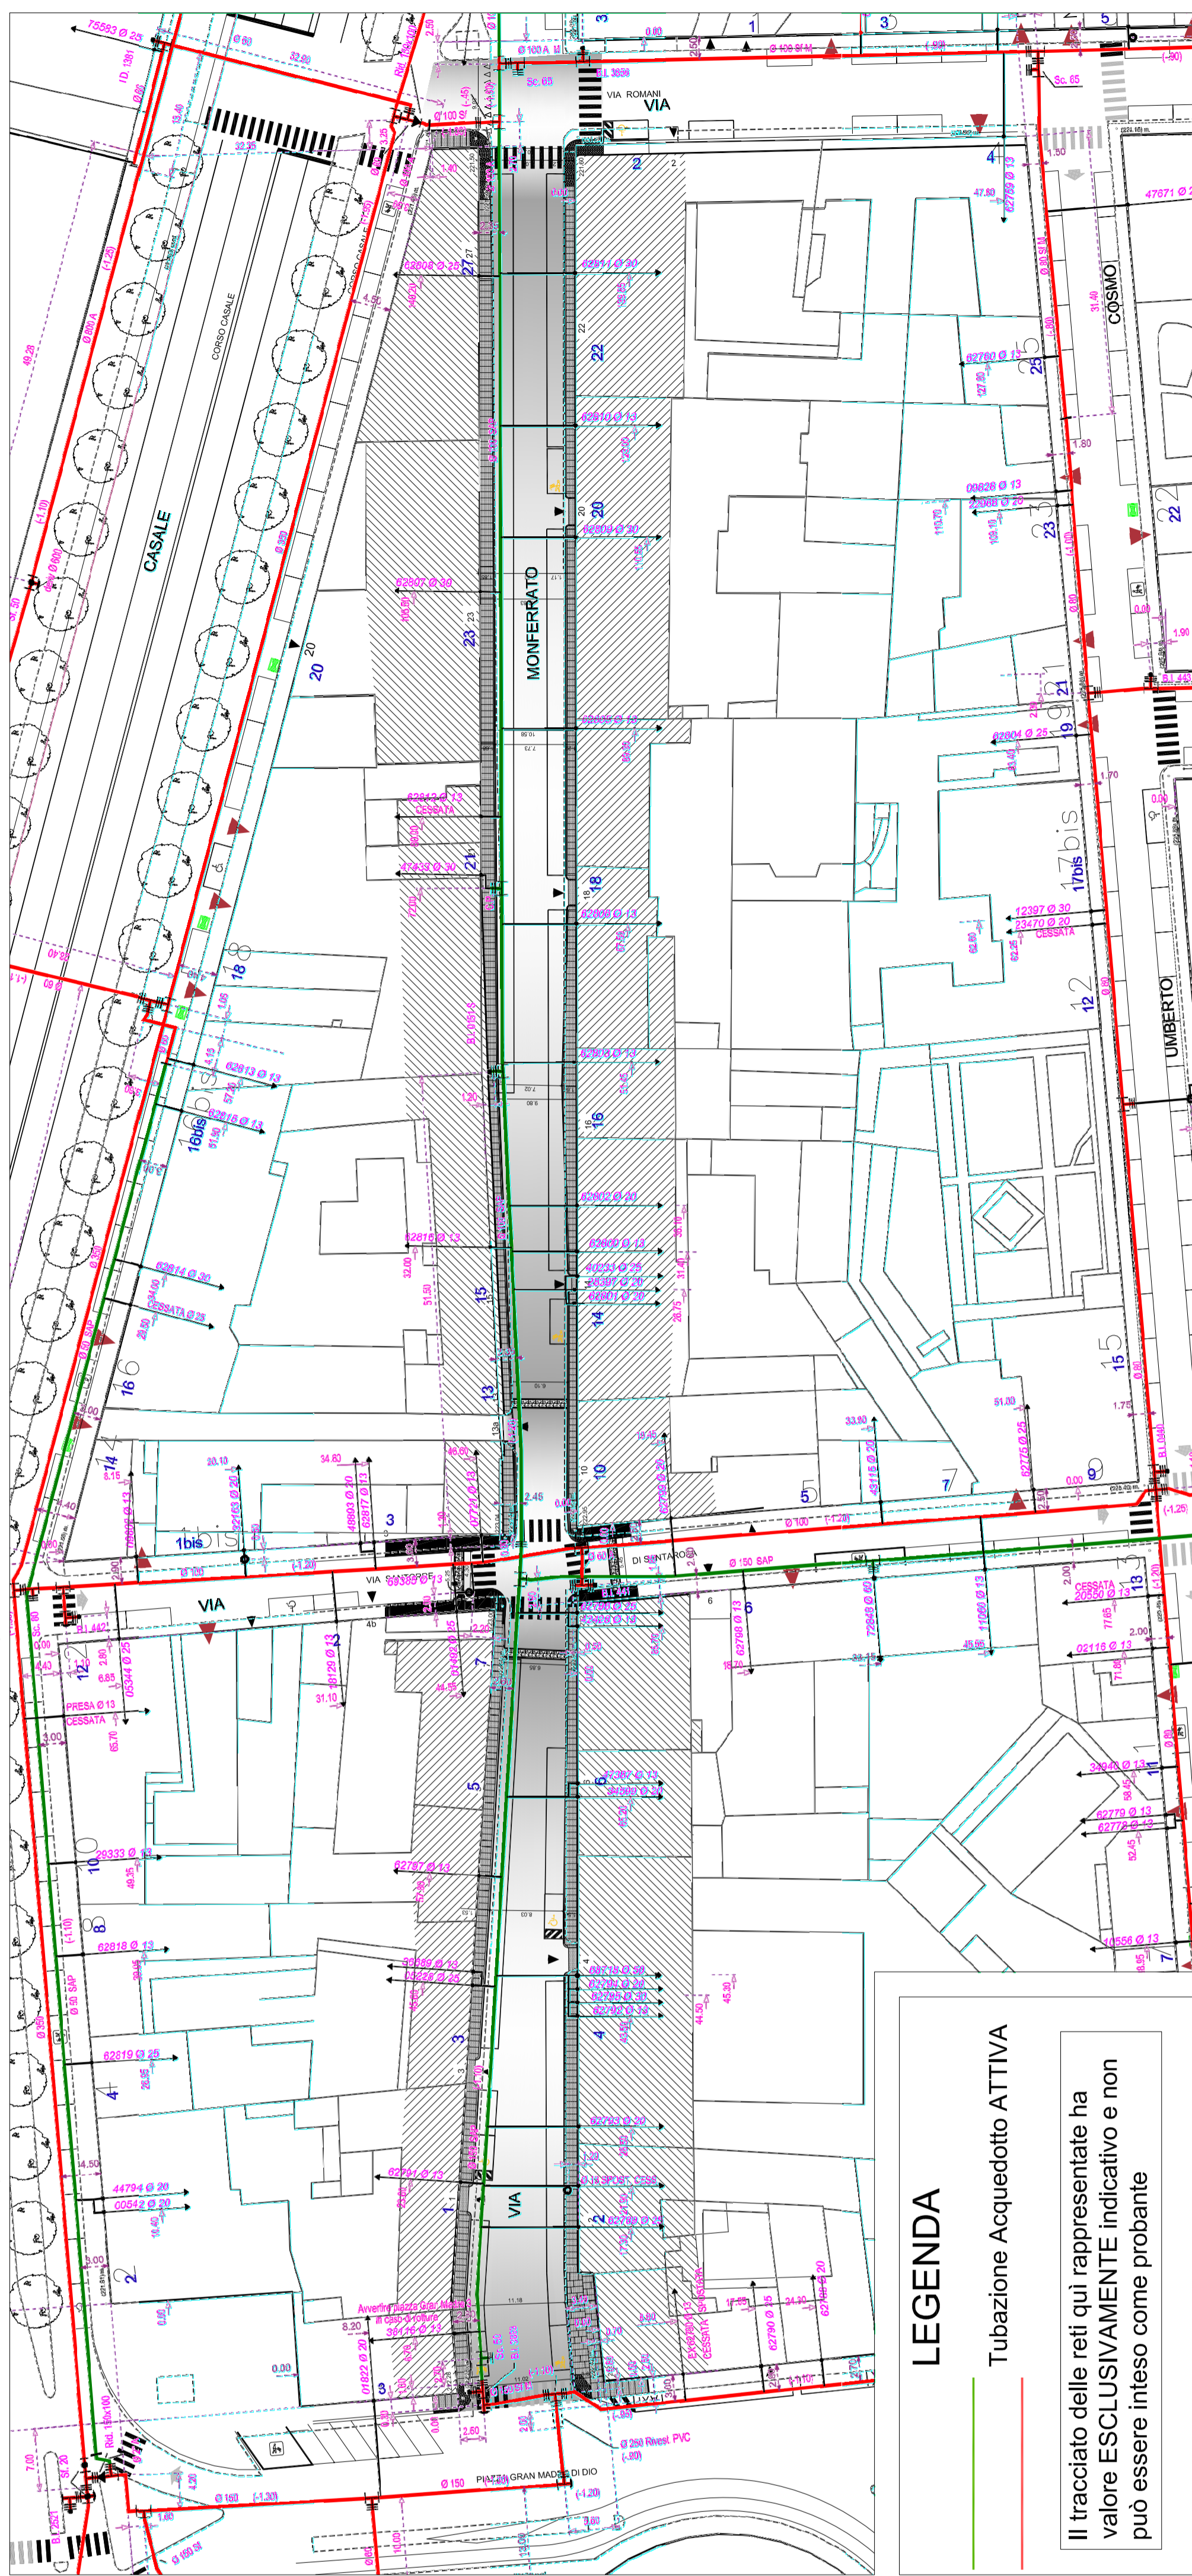

LEGENDA

Tubazione Acquedotto ATTIVA

Il tracciato delle reti qui rappresentate ha
valore **ESCLUSIVAMENTE** indicativo e non
può essere inteso come probante