

CITTÀ DI TORINO

Direzione Infrastrutture e Mobilità
Servizio Urbanizzazioni e Riqualificazione Spazio Pubblico

**RIQUALIFICAZIONE SPAZIO PUBBLICO PER
PEDONALIZZAZIONE VIA MONFERRATO**
Progetto finanziato nell'ambito del
**PROGRAMMA OPERATIVO NAZIONALE Città' Metropolitana
(PON METRO 2014-2020 - ASSE 2 - TO.2.2.3.b)**

PROGETTO DEFINITIVO-ESECUTIVO

Codice Servizio: IF - USP Codice Lavoro: NU - IM Codice Elaborator: ELAB.GRAF.

**PLANIMETRIA SOTTOSERVIZI
SMAT FOGNATURA**

Elaborato n° 14

indice di revisione	data revisione	scala grafica
Rev. 0	giugno 2016	1:500

GRUPPO DI PROGETTAZIONE
Arch. Paola DE FILIPPI
Arch. Fabrizio VOLTOLINI
Geom. Attilio BUCCINO
Geom. Alessandra REY
C. G. P. - Progettista - Coordinatore Sicurezza in fase di progettazione
Progettista Mobilità e Segnaleitica
Collaboratore Tecnico
Collaboratore Tecnico


Ordine di servizio del 20/04/2016 - prot. n. 8897 del Dirigente Arch. Giuseppe SERRA

**IL DIRIGENTE DEL SERVIZIO
URBANIZZAZIONI E RIQUALIFICAZIONE S.P.**
Arch. Giuseppe SERRA
RESPONSABILE UNICO DEL PROCEDIMENTO
Arch. Giuseppe SERRA

RESPONSABILE DELL'ELABORATO
Arch. Paola DE FILIPPI

DIRETTORE DI DIREZIONE
Ing. Roberto BERTASIO

PLANIMETRIA STATO ATTUALE (TRATTO PIAZZA GRAN MADRE- VIA ROMANI) - scala 1 : 500

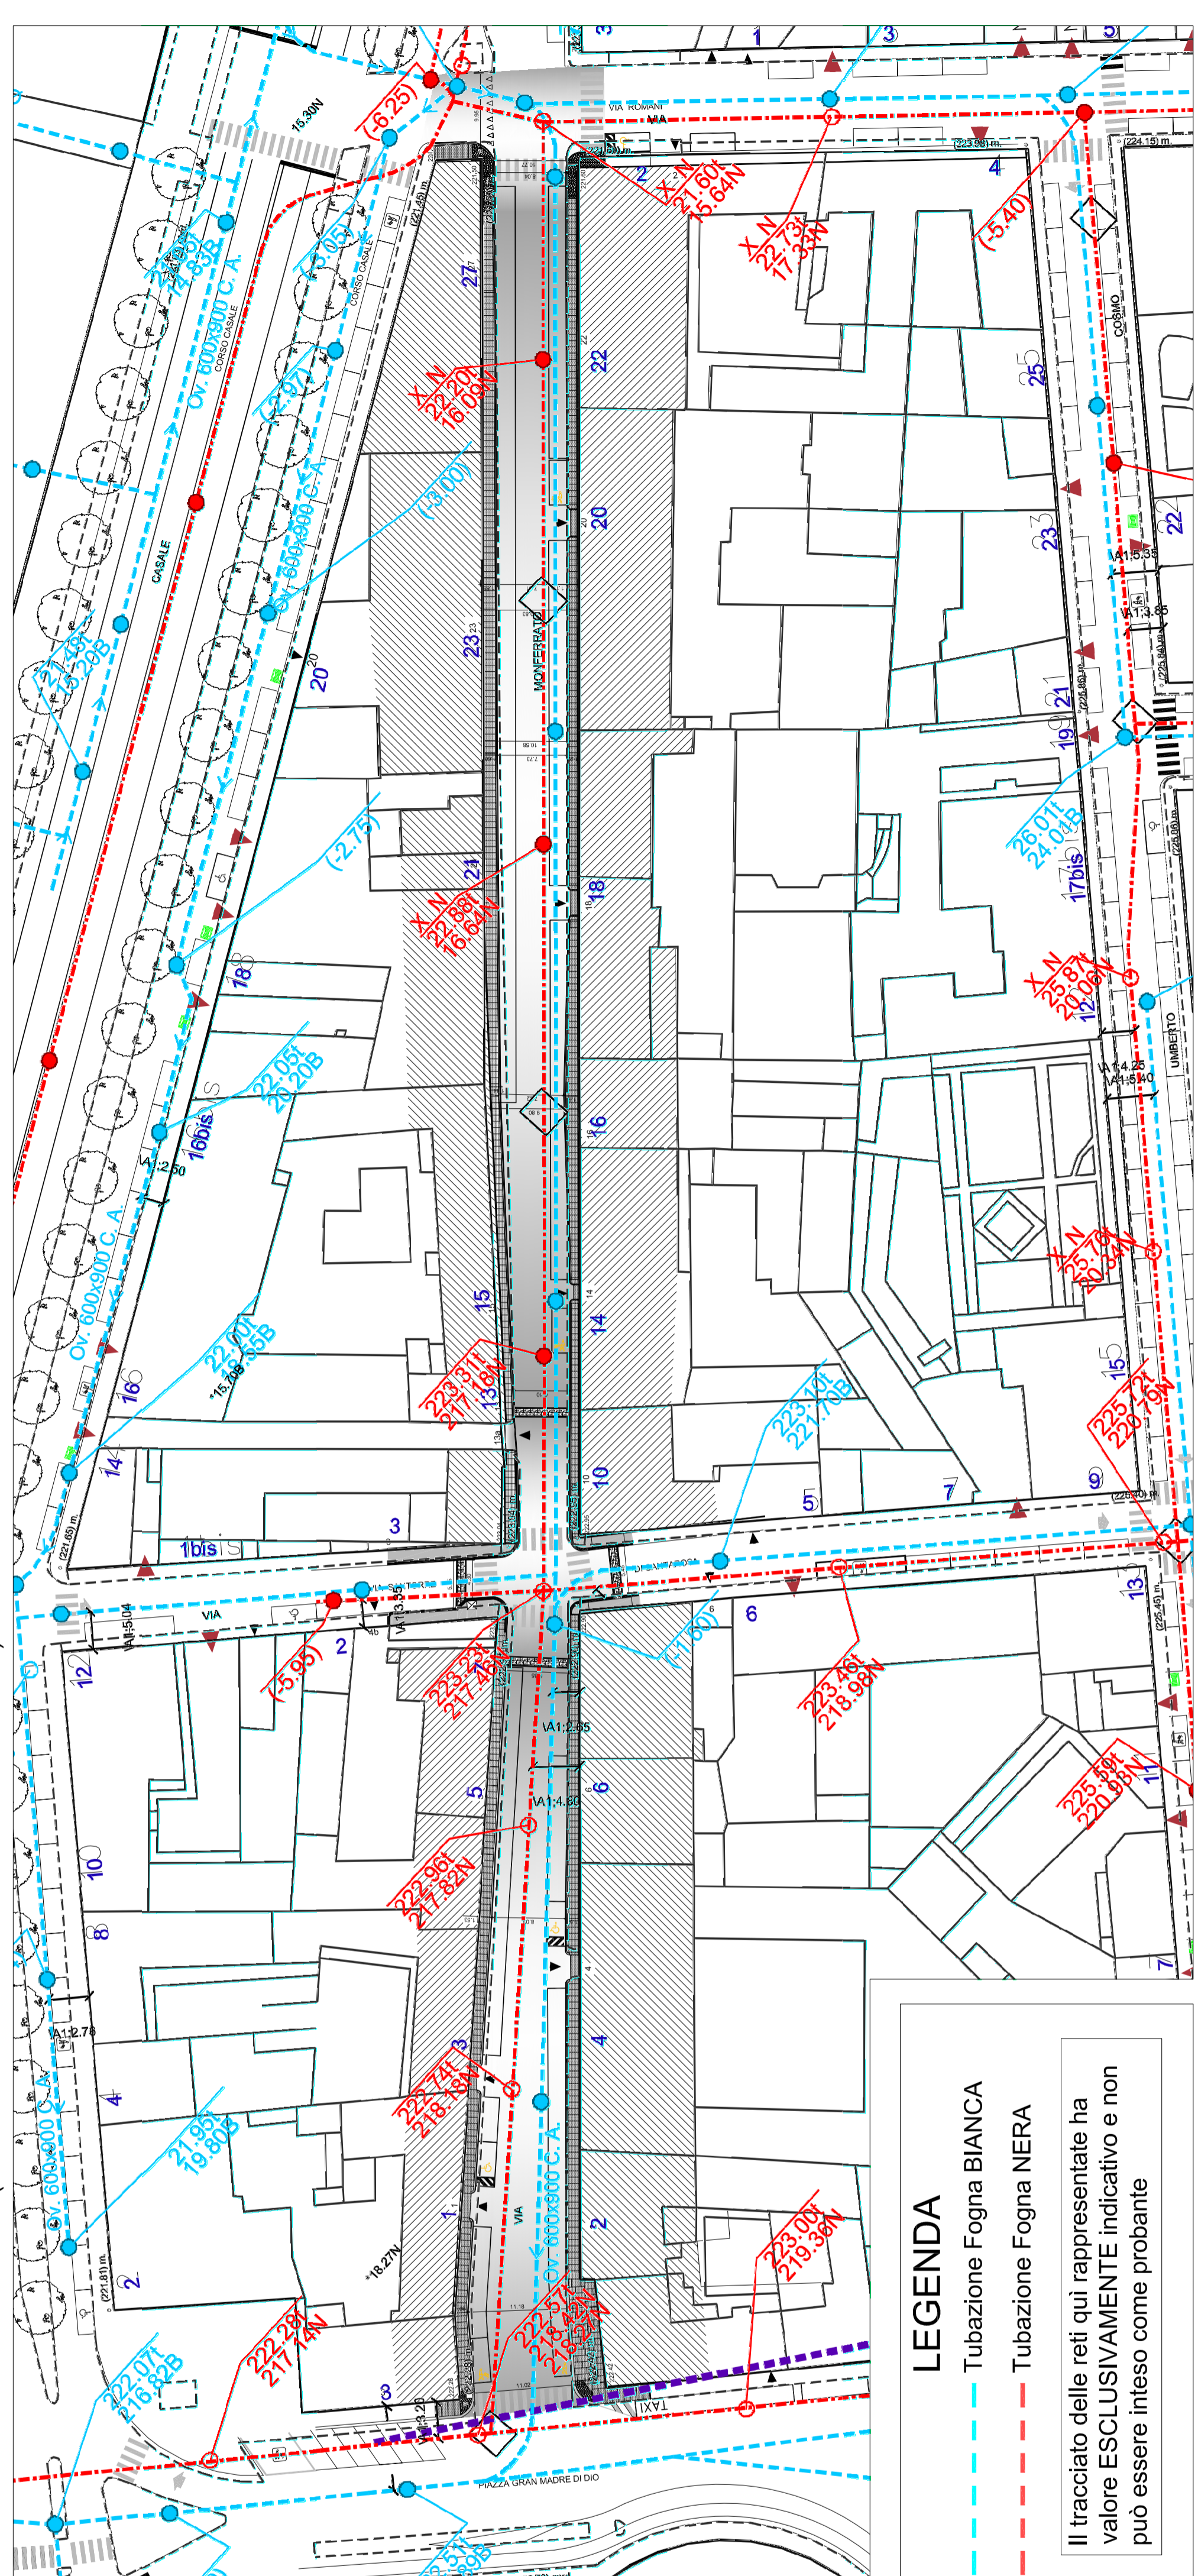

LEGENDA

- Tubazione Fognia BIANCA
- Tubazione Fognia NERA

Il tracciato delle reti qui rappresentate ha valore **ESCLUSIVAMENTE** indicativo e non può essere inteso come probante