



ALLEGATO N. 16  
DELIBERA N. MECC. 2016



Direzione Infrastrutture e Mobilità  
Servizio Urbanizzazioni e Riqualificazione Spazio Pubblico

**RIQUALIFICAZIONE SPAZIO PUBBLICO PER PEDONALIZZAZIONE VIA MONFERRATO**  
**Progetto finanziato nell'ambito del PROGRAMMA OPERATIVO NAZIONALE Città' Metropolitana (PON METRO 2014-2020 - ASSE 2 - TO.2.2.3.b)**

**PROGETTO DEFINITIVO-ESECUTIVO**

Codice Servizio: IF - LSP      Codice Lavoro: NU - IM      Codice Elaborato: ELAB GRAF.

**PLANIMETRIA SOTTOSERVIZI RAI WAY**

**Elaborato n° 16**      indice di revisione      data revisione      scala grafica  
 Rev. 0      giugno 2016      1:500

GRUPPO DI PROGETTAZIONE  
 Arch. Paola DE FILIPPI  
 Arch. Fabrizio VOLTOINI  
 Geom. Attilio BUCCINO  
 Geom. Alessandro REY  
 C. G. P. - Progettista - Coordinatore Sicurezza in fase di progettazione  
 Progettista Mobilità e Segnaletica  
 Collaboratore Tecnico  
 Collaboratore Tecnico


Ordine di servizio del 20/04/2016    prot. n. 8897    del Dirigente Arch. Giuseppe SERRA

IL DIRIGENTE DEL SERVIZIO URBANIZZAZIONI E RIQUALIFICAZIONE S.P.  
 Arch. Giuseppe SERRA      RESPONSABILE UNICO DEL PROCEDIMENTO  
 Arch. Giuseppe SERRA

RESPONSABILE DELL'ELABORATO  
 Arch. Paola DE FILIPPI

DIRETTORE DI DIREZIONE  
 Ing. Roberto BERTASIO

PLANIMETRIA STATO ATTUALE (TRATTO PIAZZA GRAN MADRE- VIA ROMANI) - scala 1 : 500

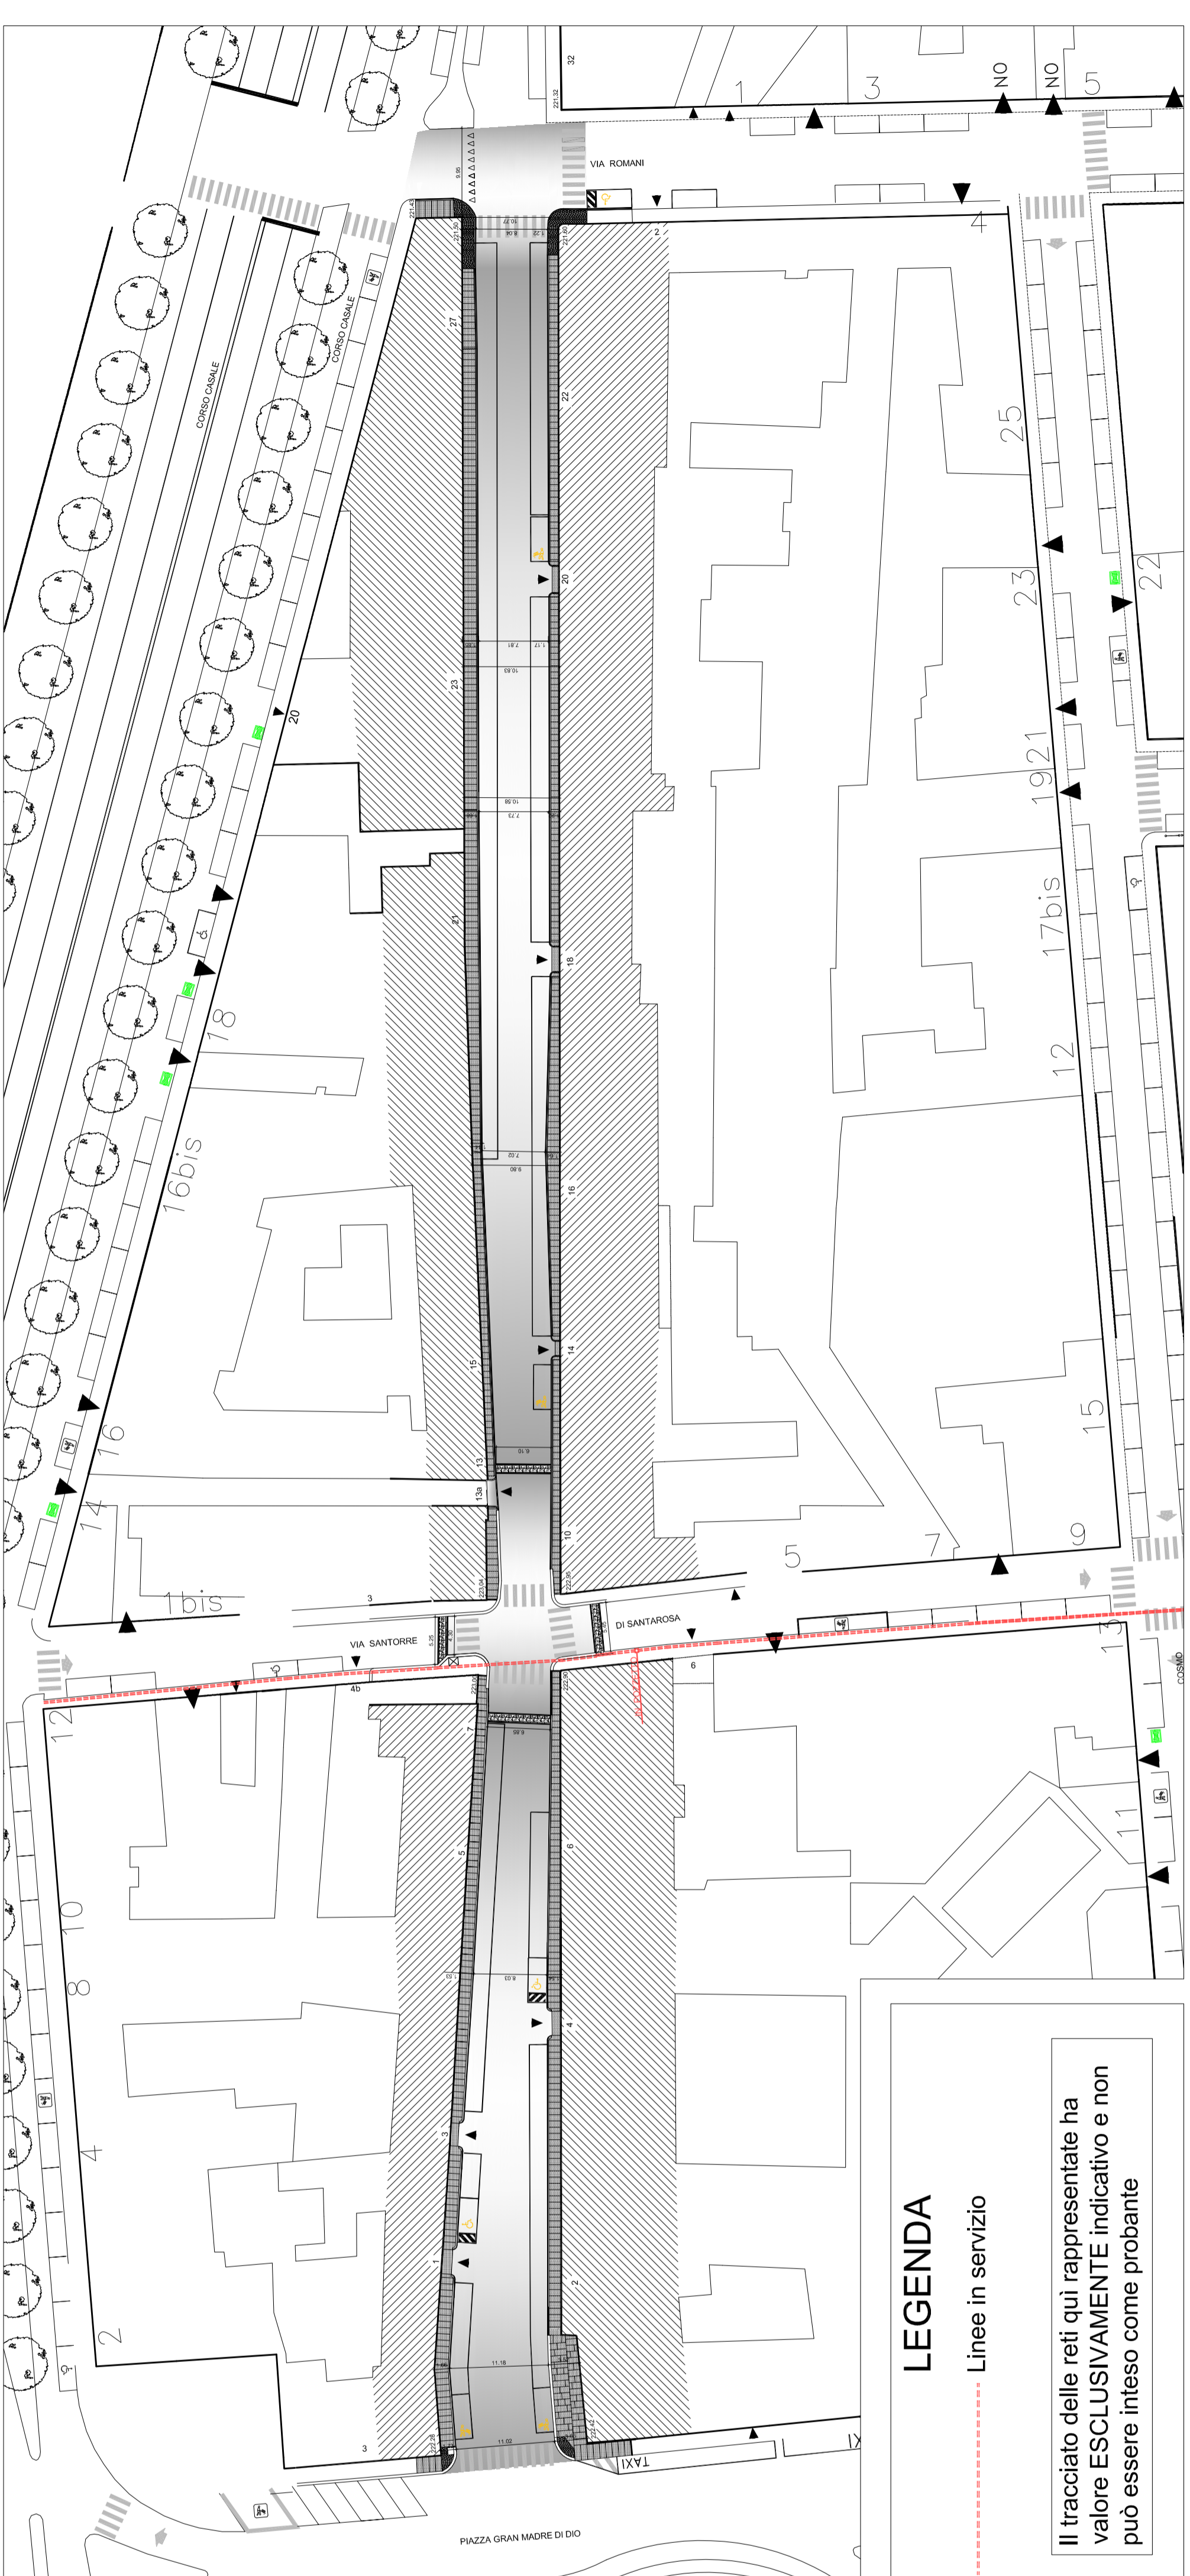

**LEGENDA**

--- Linee in servizio

Il tracciato delle reti qui rappresentate ha valore **ESCLUSIVAMENTE** indicativo e non può essere inteso come probante