

**CITTÀ DI TORINO**

Direzione Infrastrutture e Mobilità  
Servizio Urbanizzazioni e Riqualificazione Spazio Pubblico



**RIQUALIFICAZIONE SPAZIO PUBBLICO PER  
PEDONALIZZAZIONE VIA MONFERRATO**  
Progetto finanziato nell'ambito del  
**PROGRAMMA OPERATIVO NAZIONALE Città' Metropolitane  
(PON METRO 2014-2020 - ASSE 2 - TO.2.2.3.b)**

**PROGETTO DEFINITIVO-ESECUTIVO**

Codice Servizio: IF - USP

Codice Lavoro: NU - IM

Codice Elaborato: ELAB. GRAF.

**PLANIMETRIA PREDISPOSIZIONE CAVIDOTTO  
DI SERVIZIO**

**Elaborato n° 8**

indice di revisione  
Rev. 0

data revisione  
giugno 2016

scala grafica  
1:500

**GRUPPO DI PROGETTAZIONE**

Arch. Paola DE FILIPPI  
Arch. Fabrizio VOLTOLINI  
Geom. Attilio BUCCINO  
Geom. Alessandra REY

C. G. P. - Progettista - Coordinatore Sicurezza in fase di progettazione  
Progettista Mobilità e Segnaletica  
Collaboratore Tecnico  
Collaboratore Tecnico

Ordine di servizio del 20/04/2016 - prot. n. 8897 del Dirigente Arch. Giuseppe SERRA


IL DIRIGENTE DEL SERVIZIO  
URBANIZZAZIONI E RIQUALIFICAZIONE S.P.  
Arch. Giuseppe SERRA

RESPONSABILE UNICO DEL PROCEDIMENTO  
Arch. Giuseppe SERRA

RESPONSABILE DELL'ELABORATO  
Arch. Paola DE FILIPPI

DIRETTORE DI DIREZIONE  
Ing. Roberto BERTASIO

PLANIMETRIA CAVIDOTTO DI SERVIZIO (TRATTO PIAZZA GRAN MADRE- VIA ROMANI) - scala 1 : 500

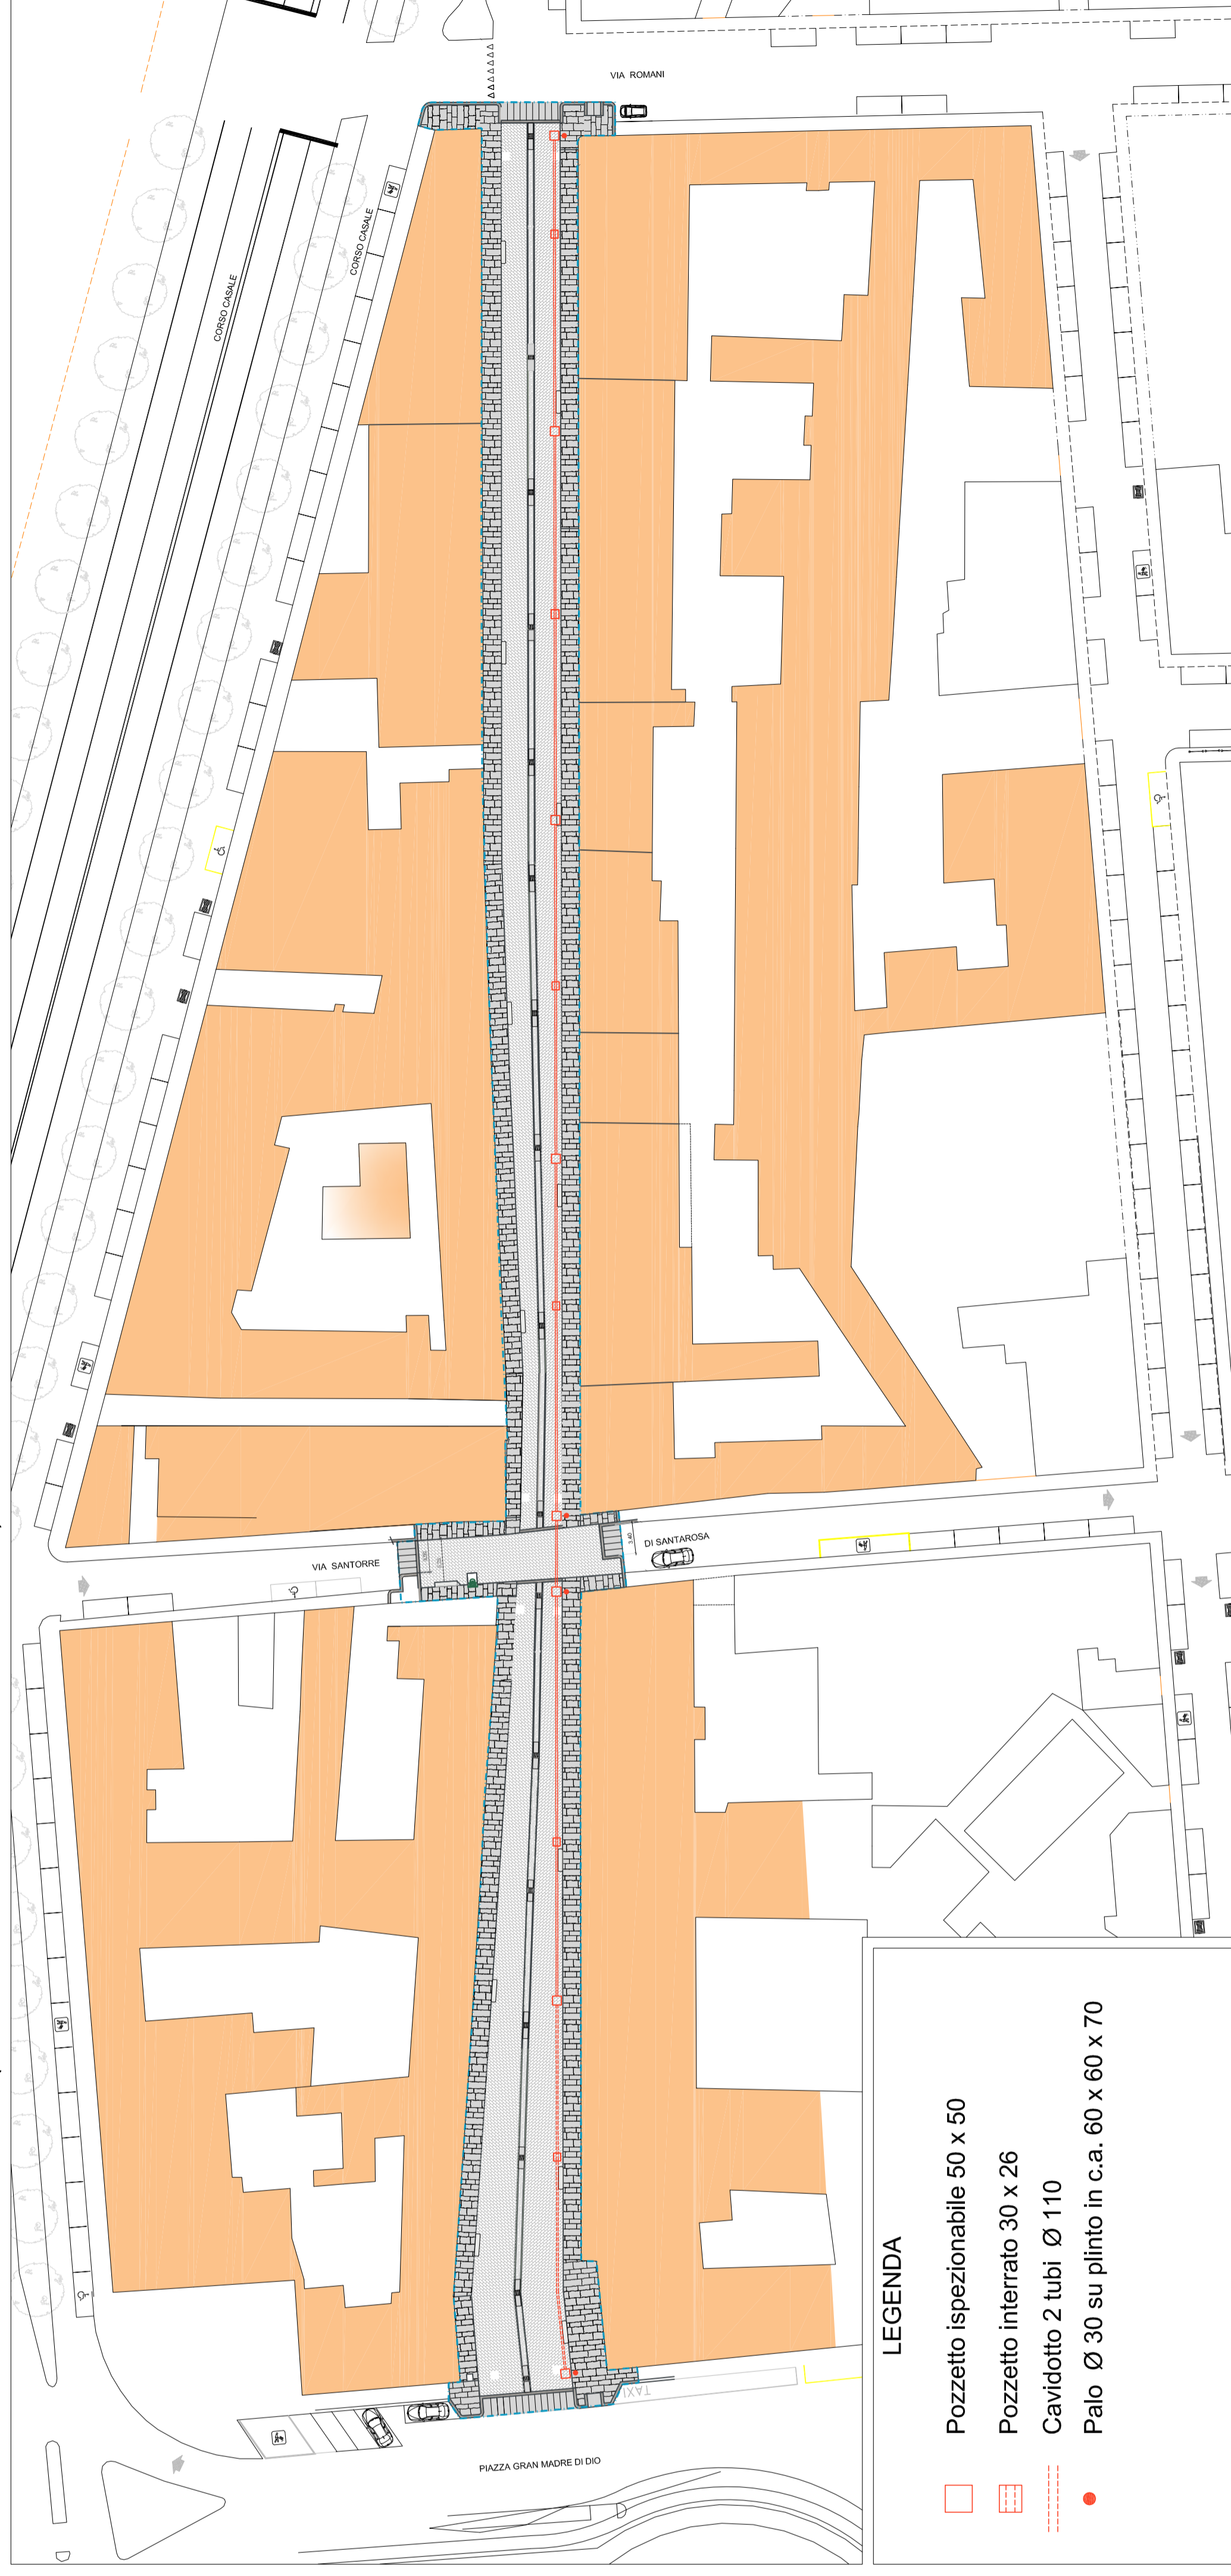

**LEGENDA**

- Pozzetto ispezionabile 50 x 50
- Pozzetto interrato 30 x 26
- Cauidotto 2 tubi Ø 110
- Palo Ø 30 su plinto in c.a. 60 x 60 x 70