



All. n. 12

CITTA' DI TORINO

Direzione Servizi Tecnici per l'Edilizia Pubblica
Servizio Infrastrutture per il Commercio e lo Sport

Corso Ferrucci 122 - 10141 - Torino
Tel. 011 01125959 - Fax 011 01125852

Manutenzione Straordinaria impianti centralizzati - Interventi specifici -
(CODICE OPERA 4159)



PROGETTO ESECUTIVO

PALAGHIACCIO TAZZOLI 2 - ADEGUAMENTO PARAPETTI

PROGETTISTI:

Ing. Gennaro SAVARESE
Arch. Maurizio PALMISANO

ID FILE

SCALA

DATA SETTEMBRE 2016




AGG.

CODICE
ELABORATO

TAV. 1

IL DIRIGENTE DEL SETTORE
INFRASTRUTTURE PER IL COMMERCIO E LO SPORT
RESPONSABILE DEL PROCEDIMENTO

Ing. Eugenio BARBIRATO

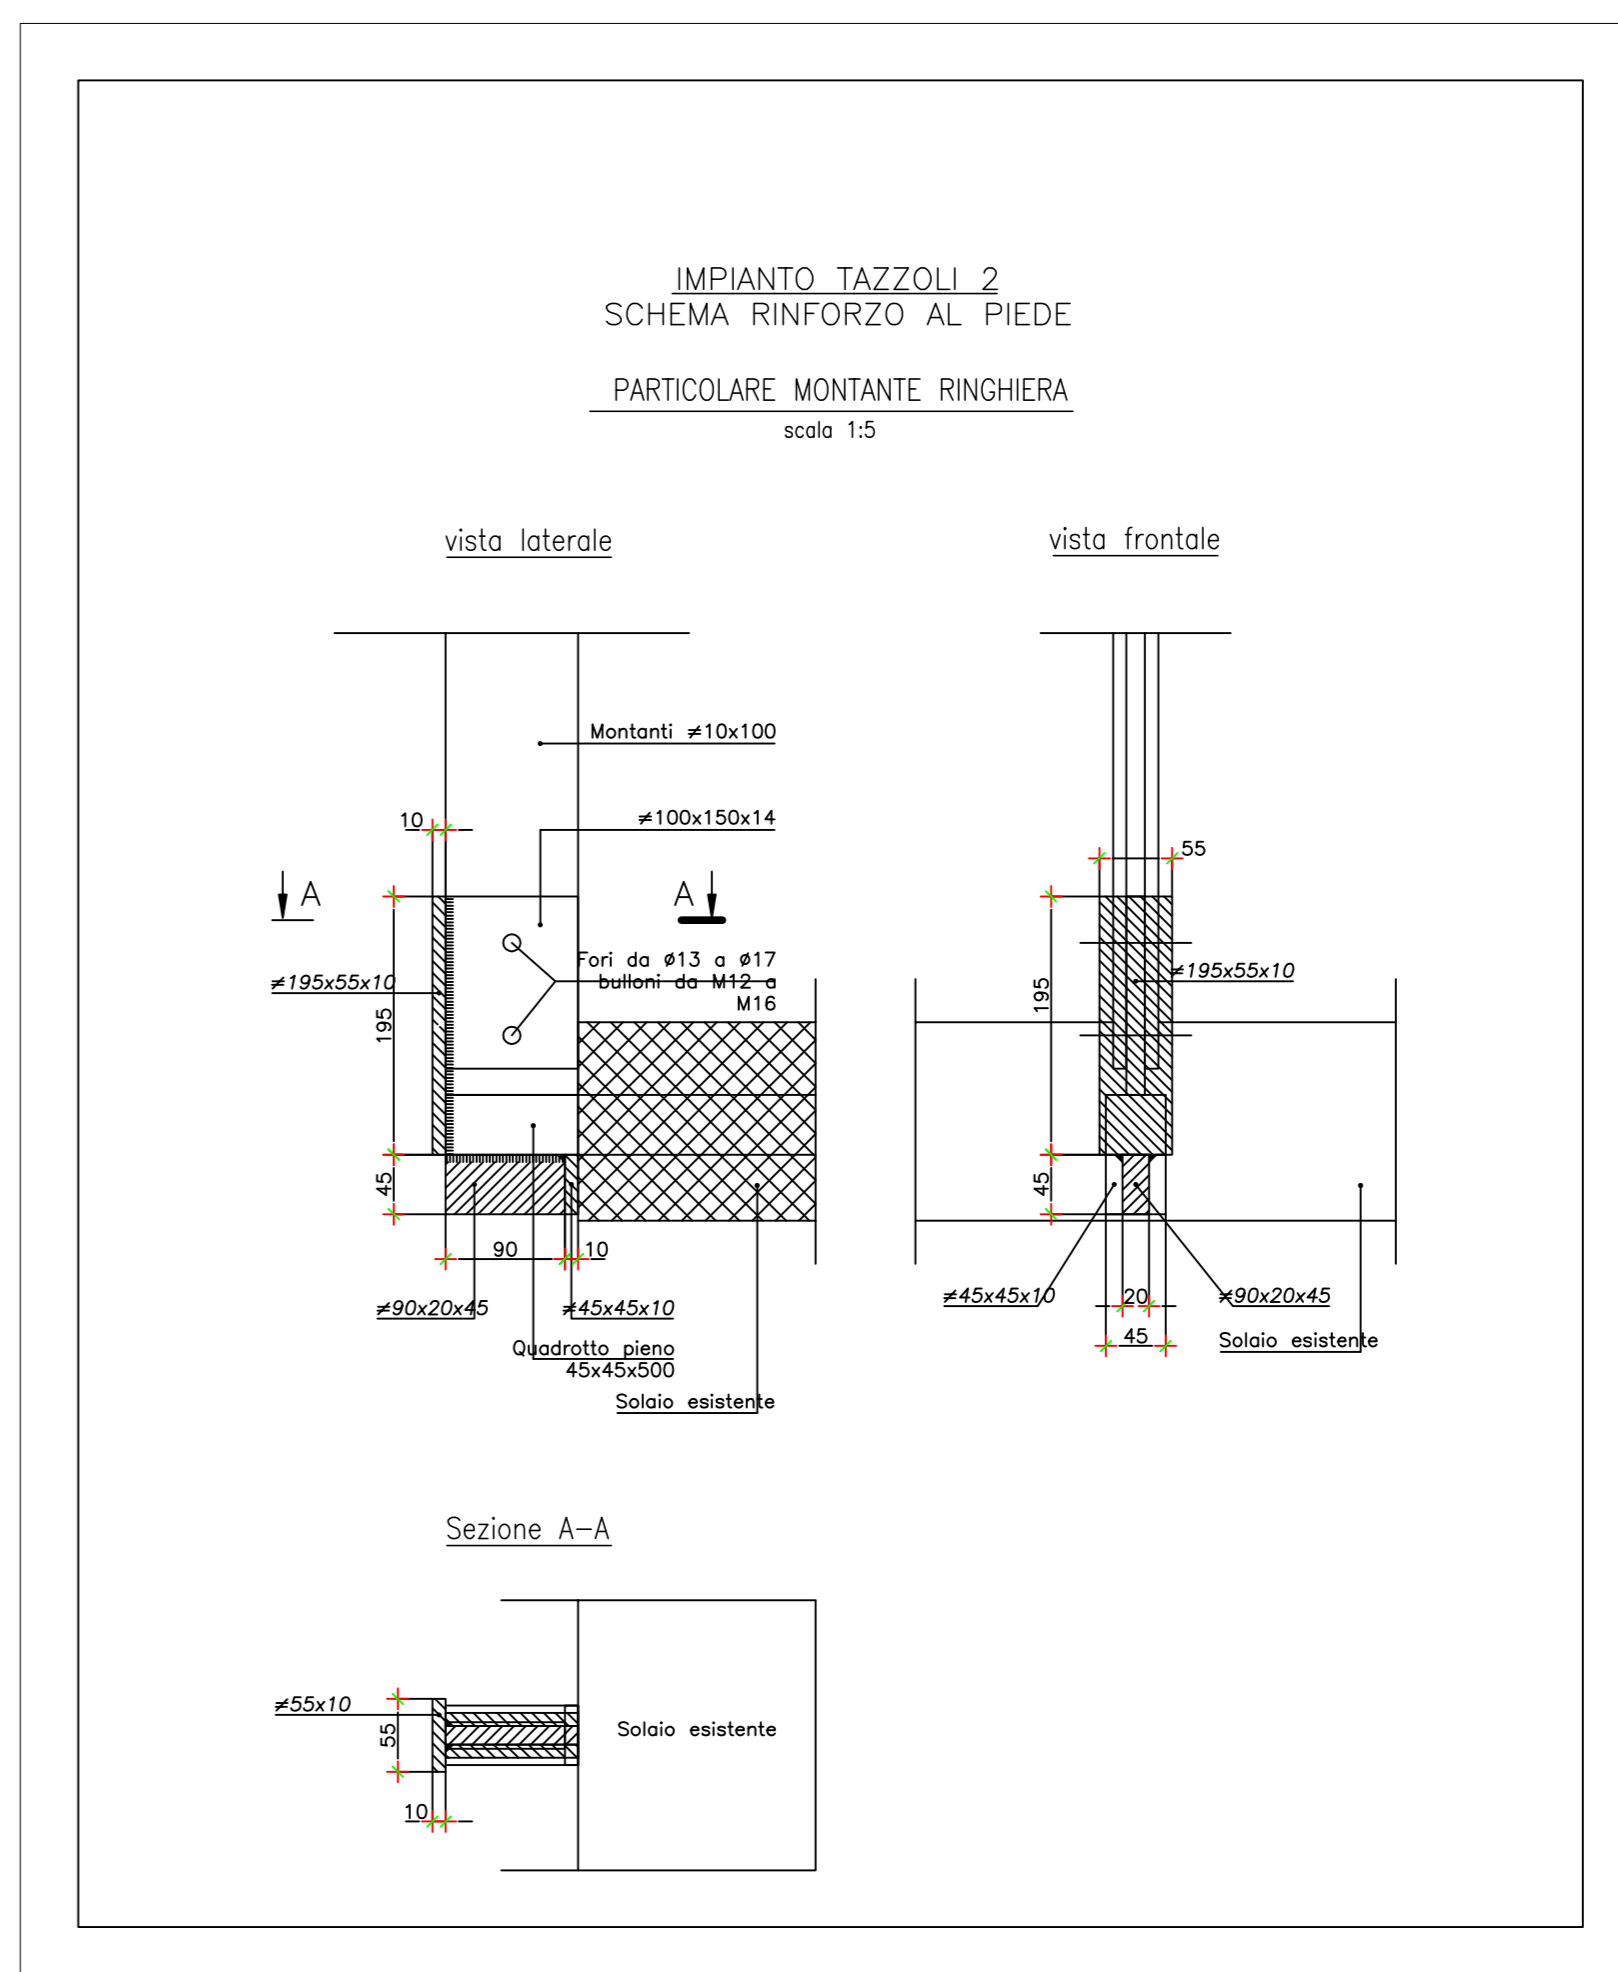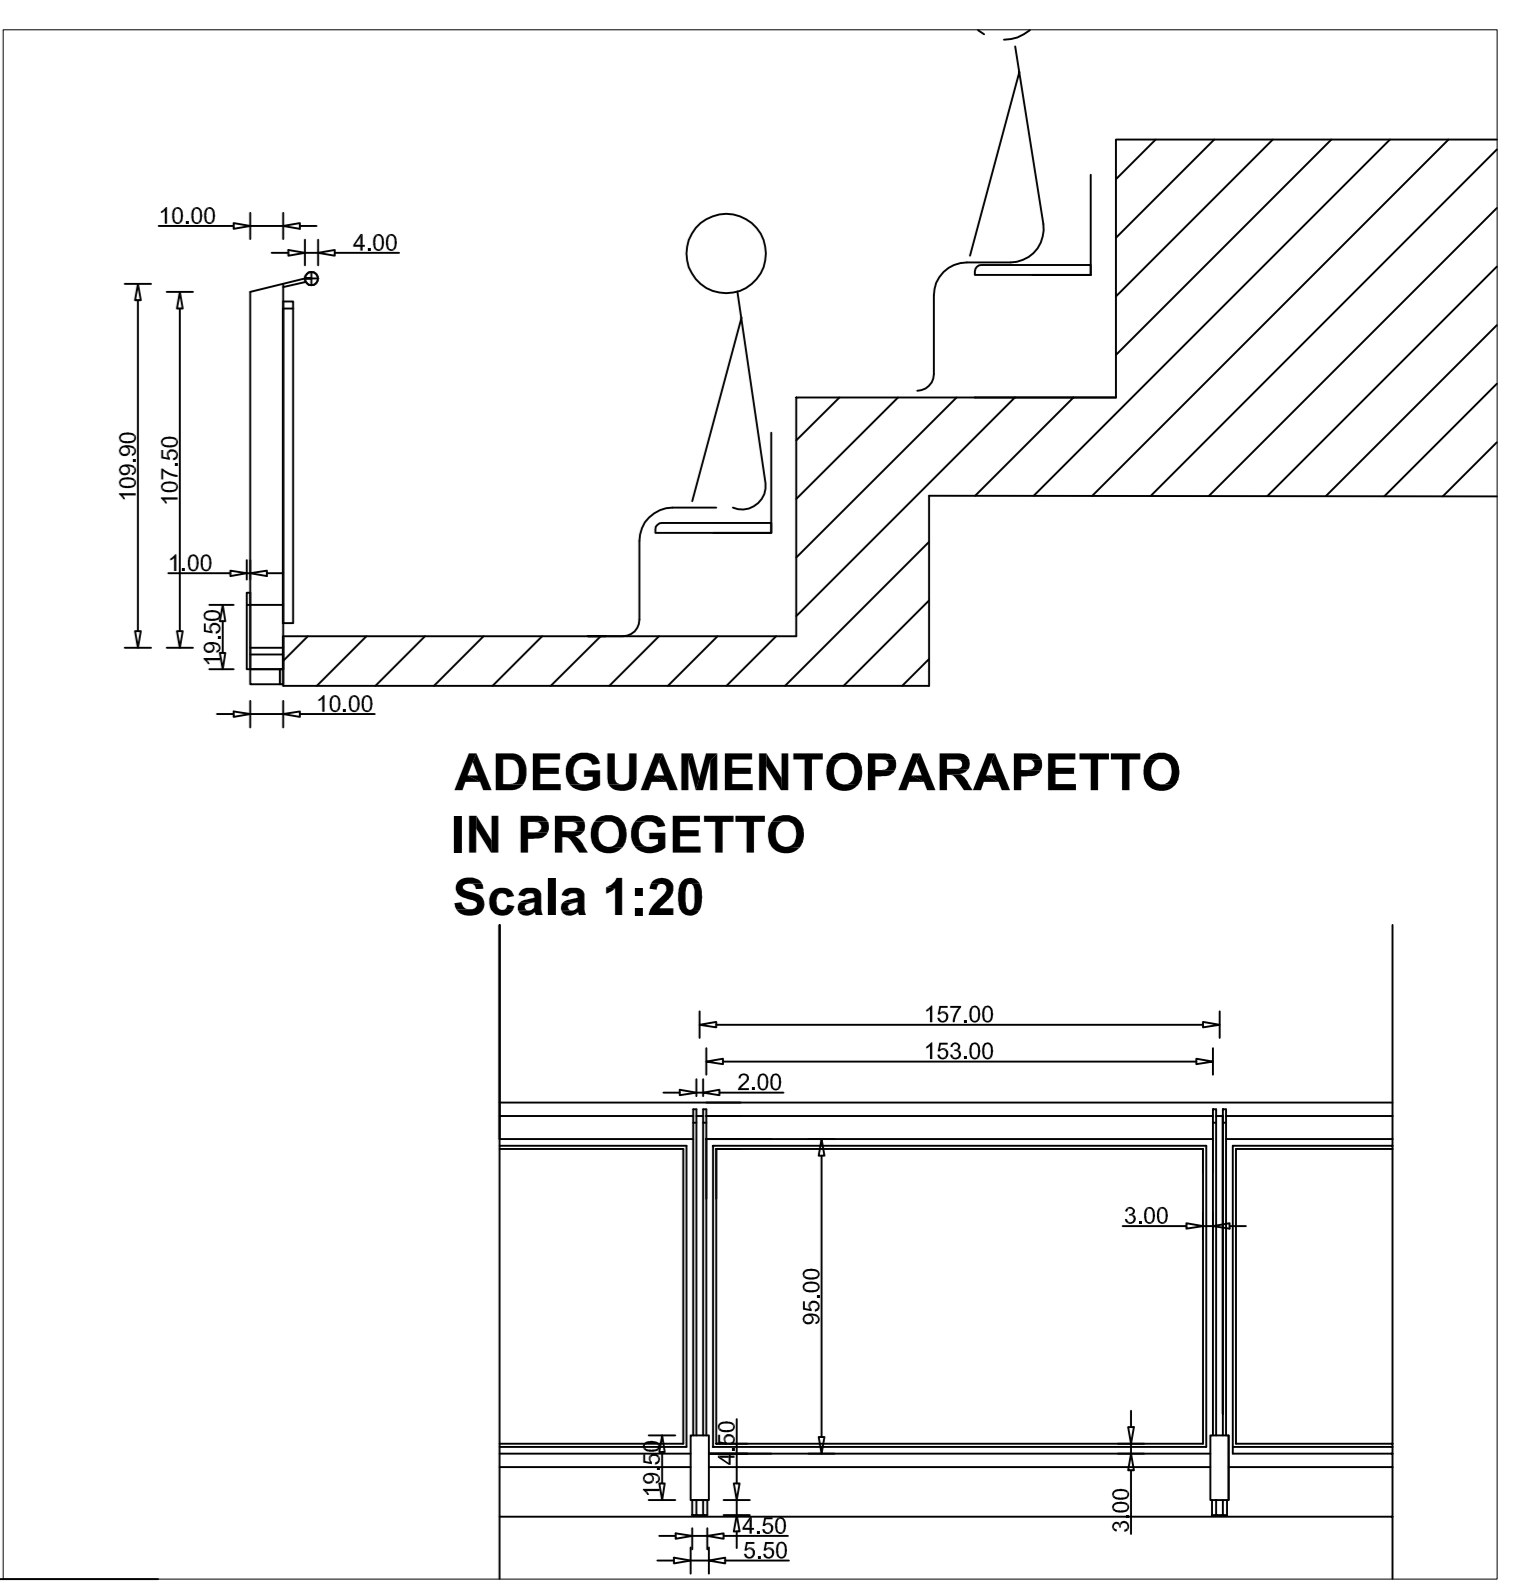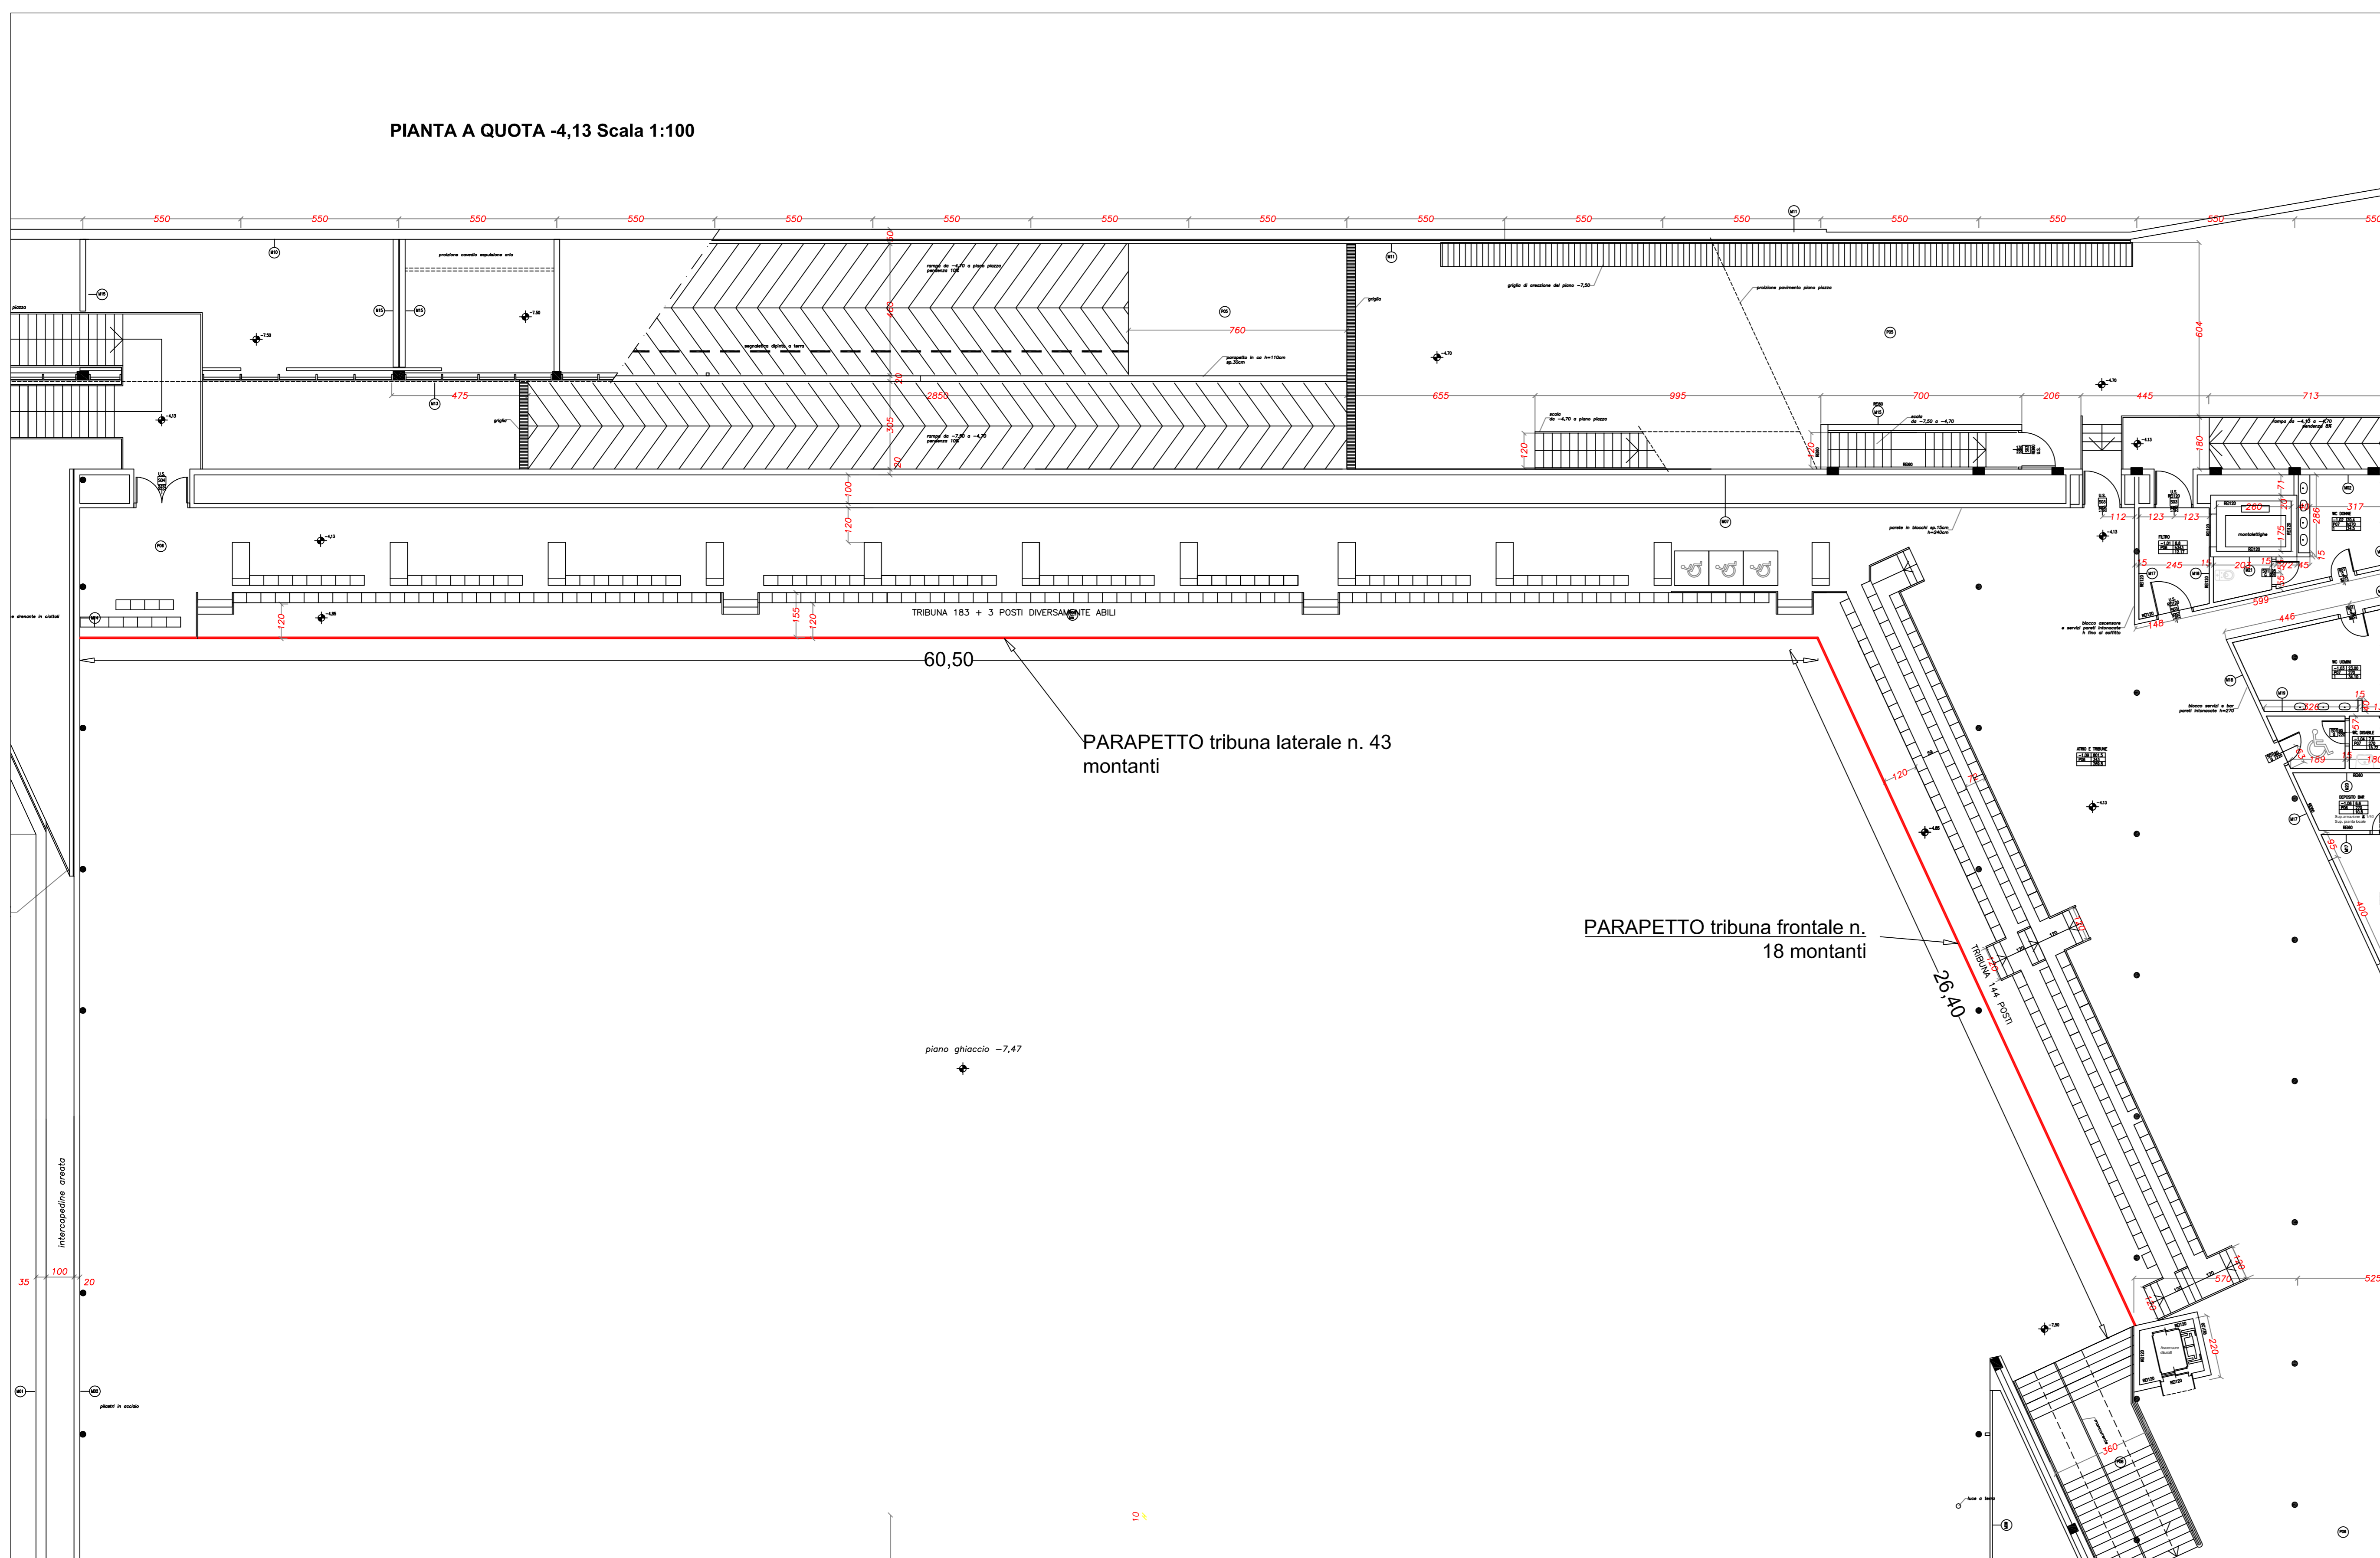

All. n. 12

CITTA' DI TORINO
Direzione Servizi Tecnici per l'Edilizia Pubblica
Servizio Infrastrutture per il Commercio e lo Sport
Corso Farnesca 122 - 10141 - Torino
Tel. 011 01125959 - Fax 011 01125852

Manutenzione Straordinaria impianti centralizzati - Interventi specifici -
(CODICE OPERA 4159)

PROGETTO ESECUTIVO

PALAGHIACCIO TAZZOLI 2 - ADEGUAMENTO PARAPETTI

PROGETTISTI Ing. Gennaro SAVARESE Arch. Maurizio PALMSANO	ID FILE SCALA DATA SETTEMBRE 2016 AGIL	CODICE ELABORATO TAV. 1 IL DIRIGENTE DEL SETTORE INFRASTRUTTURE PER IL COMMERCIO E LO SPORT RESPONSABILE DEL PROCEDIMENTO Ing. Eugenio BARBARATO
---	---	--